



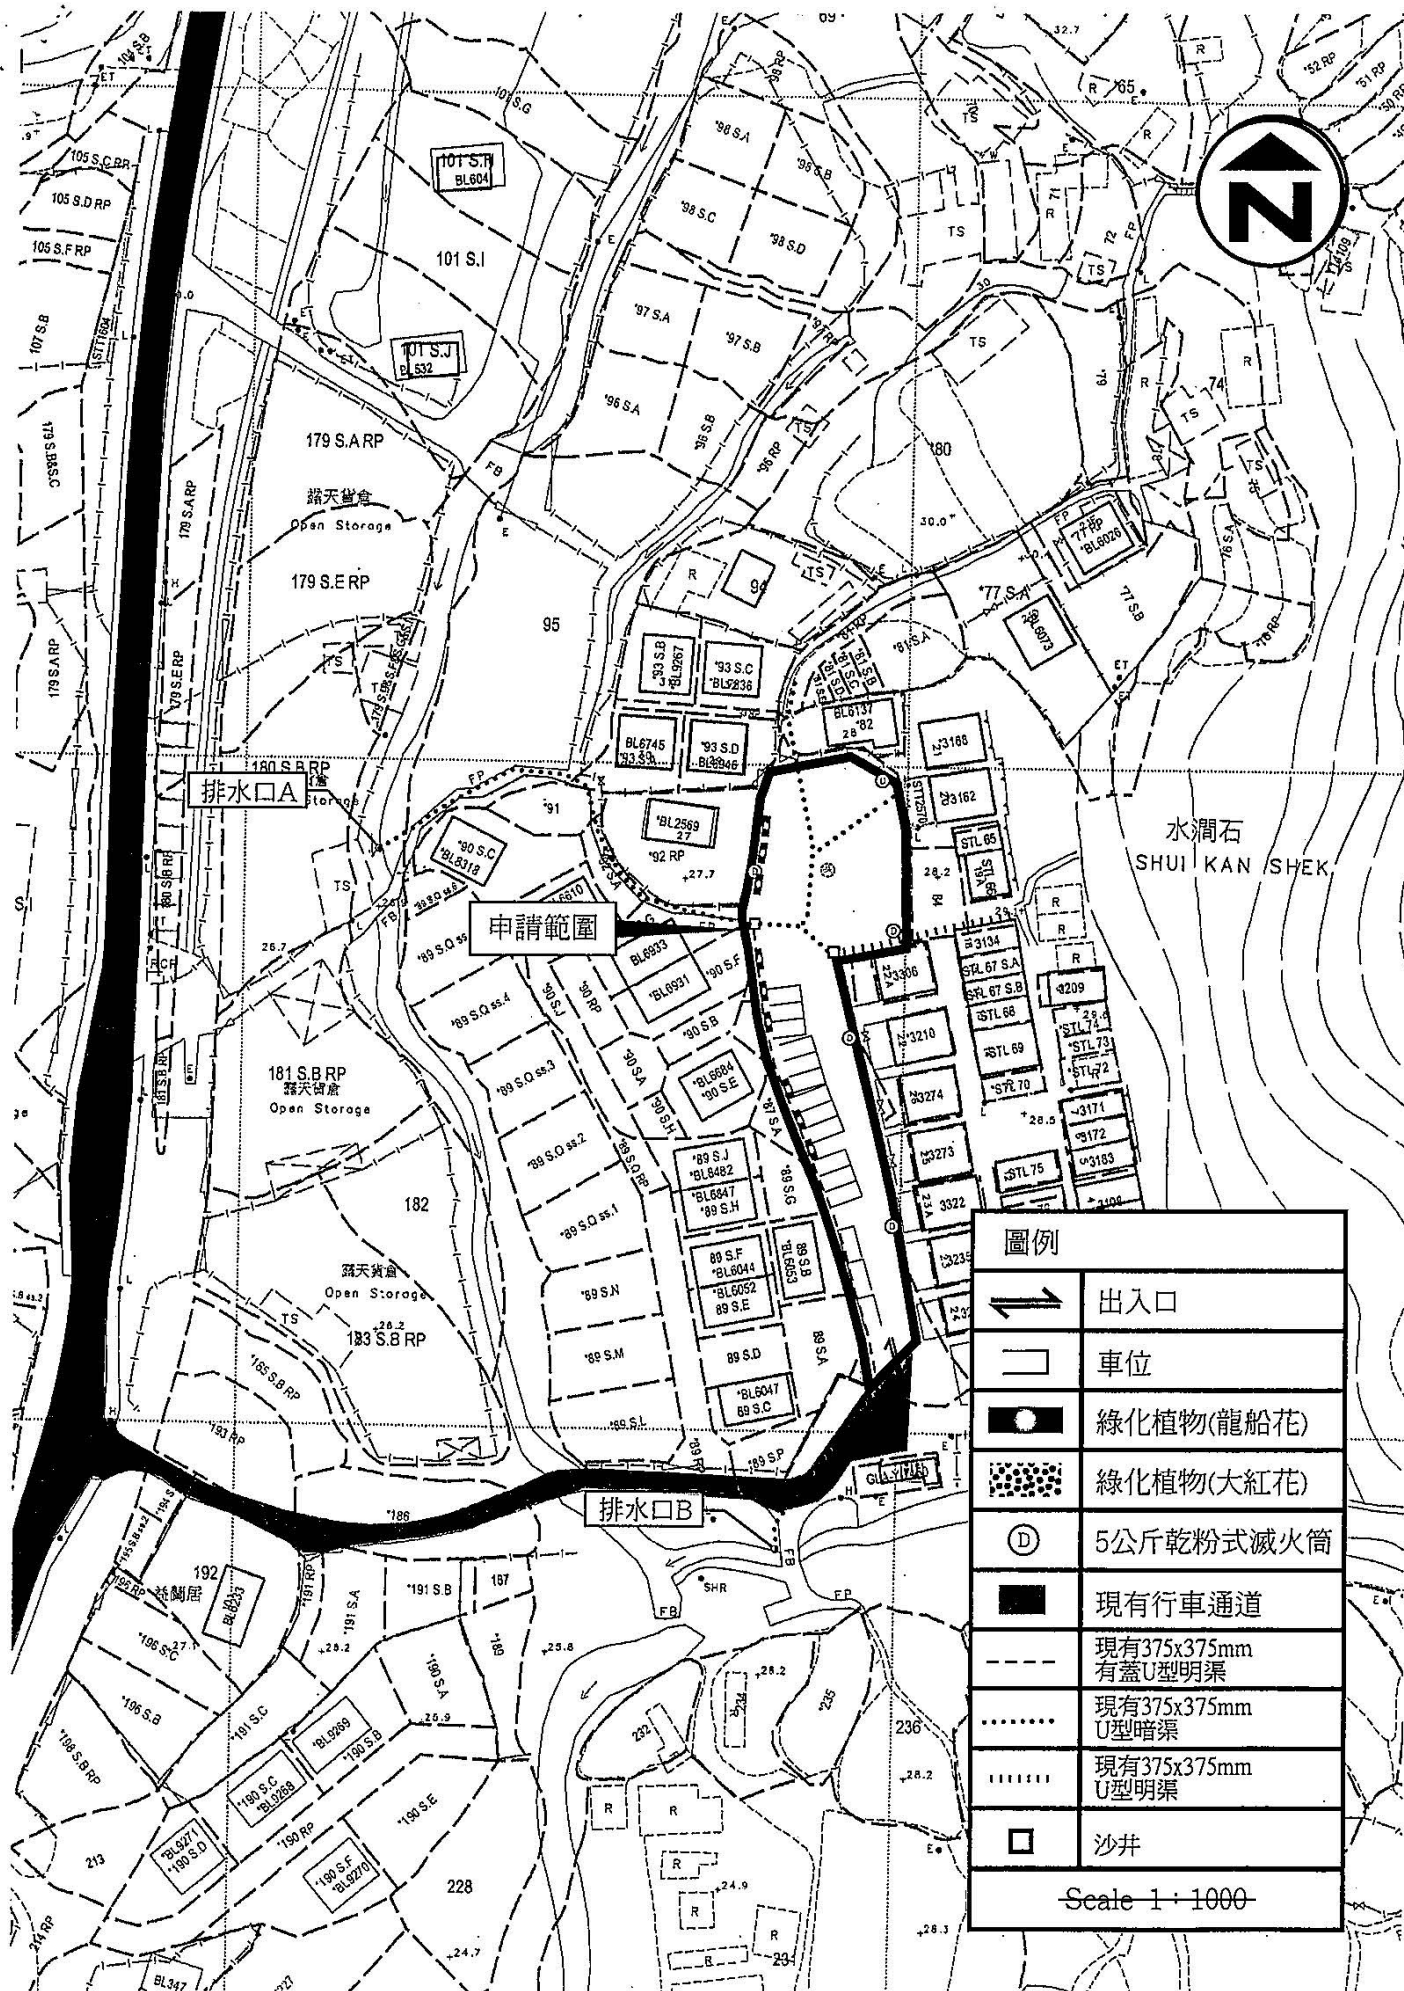

(摘錄自申請人於 8. 8. 2022 呈交的申請書)
(Extract from Applicant's
Submission of 8.8.2022)


參考編號
REFERENCE No.
A/YL-PH/928

繪圖
DRAWING
A - 1

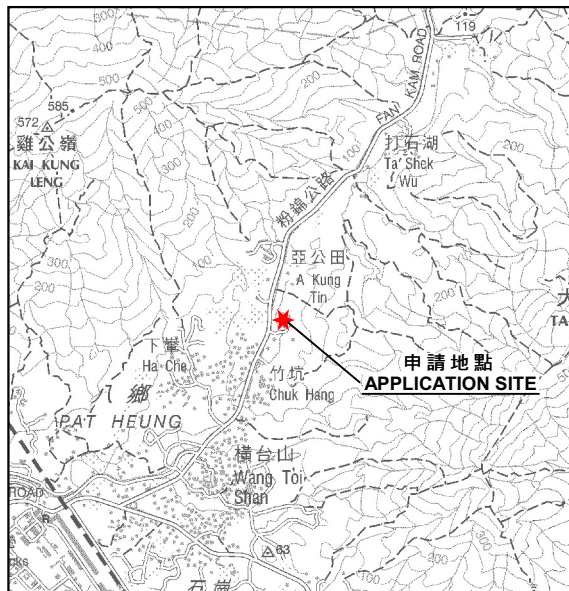

要覽圖 KEY PLAN

SCALE 1 : 50 000 比例尺

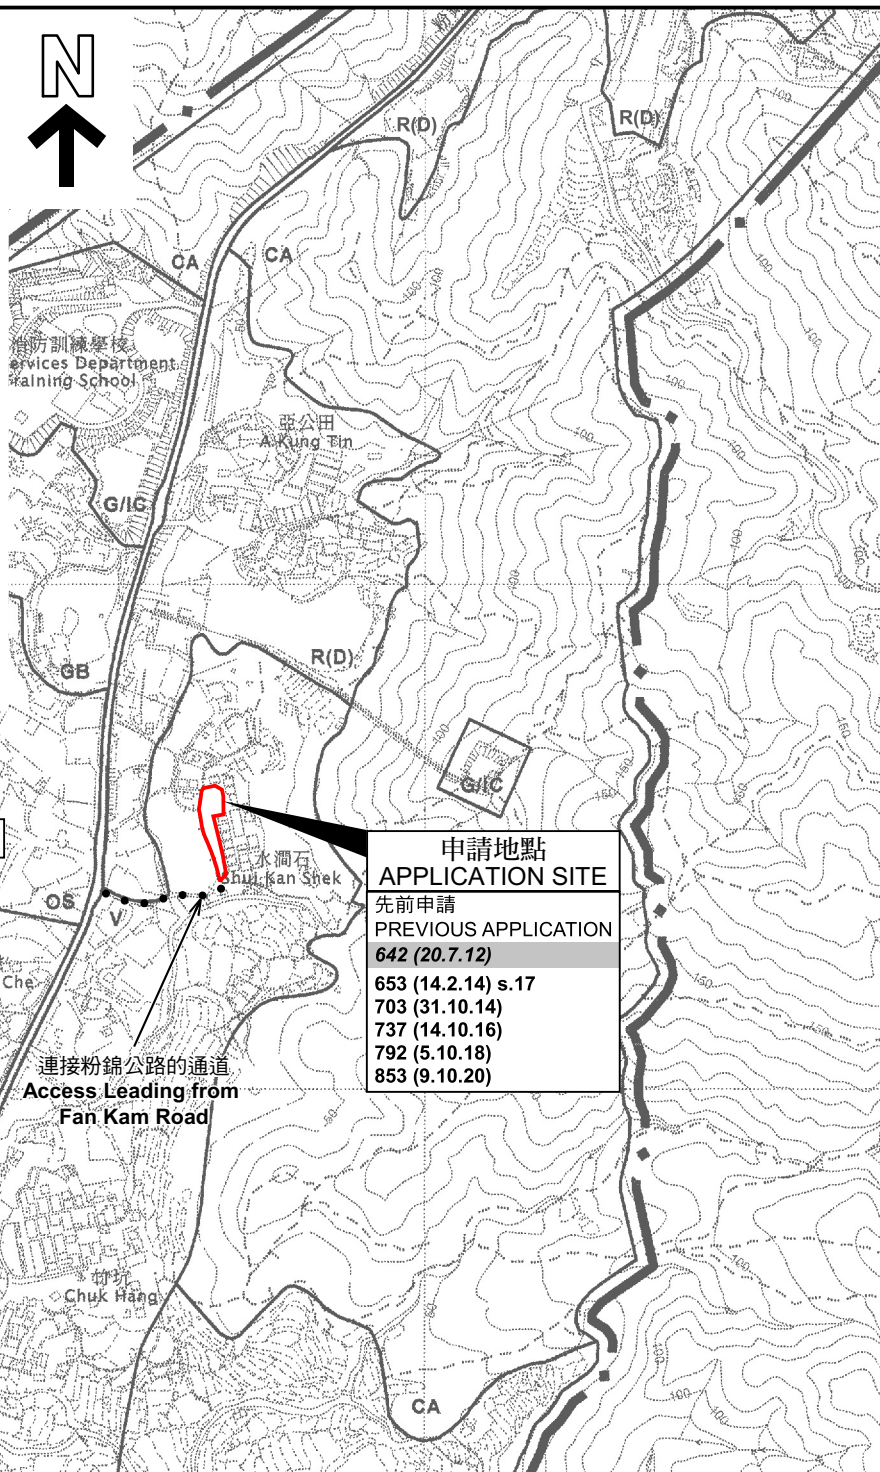

申請地點
APPLICATION SITE

先前申請
PREVIOUS APPLICATION
642 (20.7.12)

653 (14.2.14) s.17
703 (31.10.14)
737 (14.10.16)
792 (5.10.18)
853 (9.10.20)

連接粉錦公路的通道
Access Leading from
Fan Kam Road

圖例 LEGEND

- 243 (17.7.04) 獲批准的申請
APPROVED APPLICATION
- 244 (17.7.04) 被拒絕的申請
REJECTED APPLICATION
- 72 (10.9.99) X
已撤銷
REVOKED
- 會議日期
DATE OF MEETING
- 申請編號
APPLICATION NUMBER

申請地點界線只作識別用
APPLICATION SITE BOUNDARY
FOR IDENTIFICATION PURPOSE ONLY

位置圖 LOCATION PLAN

臨時村民停車場（貨櫃車除外）的規劃許可續期（為期2年）
元朗八鄉水澗石丈量約份第111約多個地段和毗連政府土地
RENEWAL OF PLANNING APPROVAL FOR TEMPORARY CAR PARK
FOR VILLAGERS (EXCLUDING CONTAINER VEHICLE)
FOR A PERIOD OF 2 YEARS
VARIOUS LOTS IN D.D. 111 AND ADJOINING GOVERNMENT LAND,
SHUI KAN SHEK, PAT HEUNG, YUEN LONG

SCALE 1 : 7 500 比例尺
米 100 0 100 200 300 米
METRES

規劃署
PLANNING
DEPARTMENT



參考編號
REFERENCE No.
A/YL-PH/928

圖 PLAN
A-1

本摘要圖於2022年8月29日擬備，
所根據的資料為於2006年10月17日
核准的分區計劃大綱圖編號 S/YL-PH/11
EXTRACT PLAN PREPARED ON 29.8.2022
BASED ON OUTLINE ZONING PLAN No.
S/YL-PH/11 APPROVED ON 17.10.2006



圖例 LEGEND



申請地點（界線只作識別用）
APPLICATION SITE (BOUNDARY FOR
IDENTIFICATION PURPOSE ONLY)

航攝照片 AERIAL PHOTO

臨時村民停車場（貨櫃車除外）的規劃許可續期（為期2年）
元朗八鄉水澗石丈量約份第111約多個地段和毗連政府土地
RENEWAL OF PLANNING APPROVAL FOR TEMPORARY CAR PARK
FOR VILLAGERS (EXCLUDING CONTAINER VEHICLE)
FOR A PERIOD OF 2 YEARS
VARIOUS LOTS IN D.D. 111 AND ADJOINING GOVERNMENT LAND,
SHUI KAN SHEK, PAT HEUNG, YUEN LONG

規劃署
PLANNING
DEPARTMENT



參考編號
REFERENCE No.
A/YL-PH/928

圖 PLAN
A-3

本摘要圖於2022年8月29日擬備，
所根據的資料為地政總署於2021年1月19日
拍得的航攝照片編號 E131834C
EXTRACT PLAN PREPARED ON 29.8.2022
BASED ON AERIAL PHOTO No.
E131834C TAKEN ON 19.1.2021
BY LANDS DEPARTMENT



申請地點界線只作識別用 APPLICATION SITE BOUNDARY FOR IDENTIFICATION PURPOSE ONLY

本圖於2022年8月29日擬備，所根據的資料為攝於2022年8月23日的實地照片
PLAN PREPARED ON 29.8.2022
BASED ON SITE PHOTOS
TAKEN ON 23.8.2022

實地照片 SITE PHOTOS

臨時村民停車場（貨櫃車除外）的規劃許可續期（為期2年）
元朗八鄉水澗石丈量約份第111約多個地段和毗連政府土地
RENEWAL OF PLANNING APPROVAL FOR TEMPORARY CAR PARK
FOR VILLAGERS (EXCLUDING CONTAINER VEHICLE)
FOR A PERIOD OF 2 YEARS
VARIOUS LOTS IN D.D. 111 AND ADJOINING GOVERNMENT LAND,
SHUI KAN SHEK, PAT HEUNG, YUEN LONG

**規劃署
PLANNING
DEPARTMENT**



參考編號
REFERENCE No.
A/YL-PH/928

圖 PLAN
A-4a



申請地點界線只作識別用 APPLICATION SITE BOUNDARY FOR IDENTIFICATION PURPOSE ONLY

本圖於2022年8月29日擬備，所根據的資料為攝於2022年8月23日的實地照片
PLAN PREPARED ON 29.8.2022
BASED ON SITE PHOTOS
TAKEN ON 23.8.2022

實地照片 SITE PHOTOS

臨時村民停車場（貨櫃車除外）的規劃許可續期（為期2年）
元朗八鄉水澗石丈量約份第111約多個地段和毗連政府土地
RENEWAL OF PLANNING APPROVAL FOR TEMPORARY CAR PARK
FOR VILLAGERS (EXCLUDING CONTAINER VEHICLE)
FOR A PERIOD OF 2 YEARS
VARIOUS LOTS IN D.D. 111 AND ADJOINING GOVERNMENT LAND,
SHUI KAN SHEK, PAT HEUNG, YUEN LONG

規劃署
PLANNING
DEPARTMENT



參考編號
REFERENCE No.
A/YL-PH/928

圖 PLAN
A-4b