

要覽圖 KEY PLAN

SCALE 1 : 50 000 比例尺

申請地點界線只作識別用
APPLICATION SITE BOUNDARY
FOR IDENTIFICATION PURPOSE ONLY

位置圖 LOCATION PLAN

臨時康體文娛場所（為期3年）
元朗八鄉錦田公路丈量約份第111約的政府土地
TEMPORARY PLACE OF RECREATION, SPORTS OR CULTURE
FOR A PERIOD OF 3 YEARS
GOVERNMENT LAND IN D.D. 111, KAM TIN ROAD,
PAT HEUNG, YUEN LONG

SCALE 1 : 7 500 比例尺
米 100 0 100 200 300 米
METRES


規劃署
PLANNING
DEPARTMENT



參考編號
REFERENCE No.
A/YL-PH/929

圖 PLAN
A-1a

本摘要圖於2022年8月18日擬備，
所根據的資料為於2006年10月17日
核准的分區計劃大綱圖編號 S/YL-PH/11
EXTRACT PLAN PREPARED ON 18.8.2022
BASED ON OUTLINE ZONING PLAN No.
S/YL-PH/11 APPROVED ON 17.10.2006

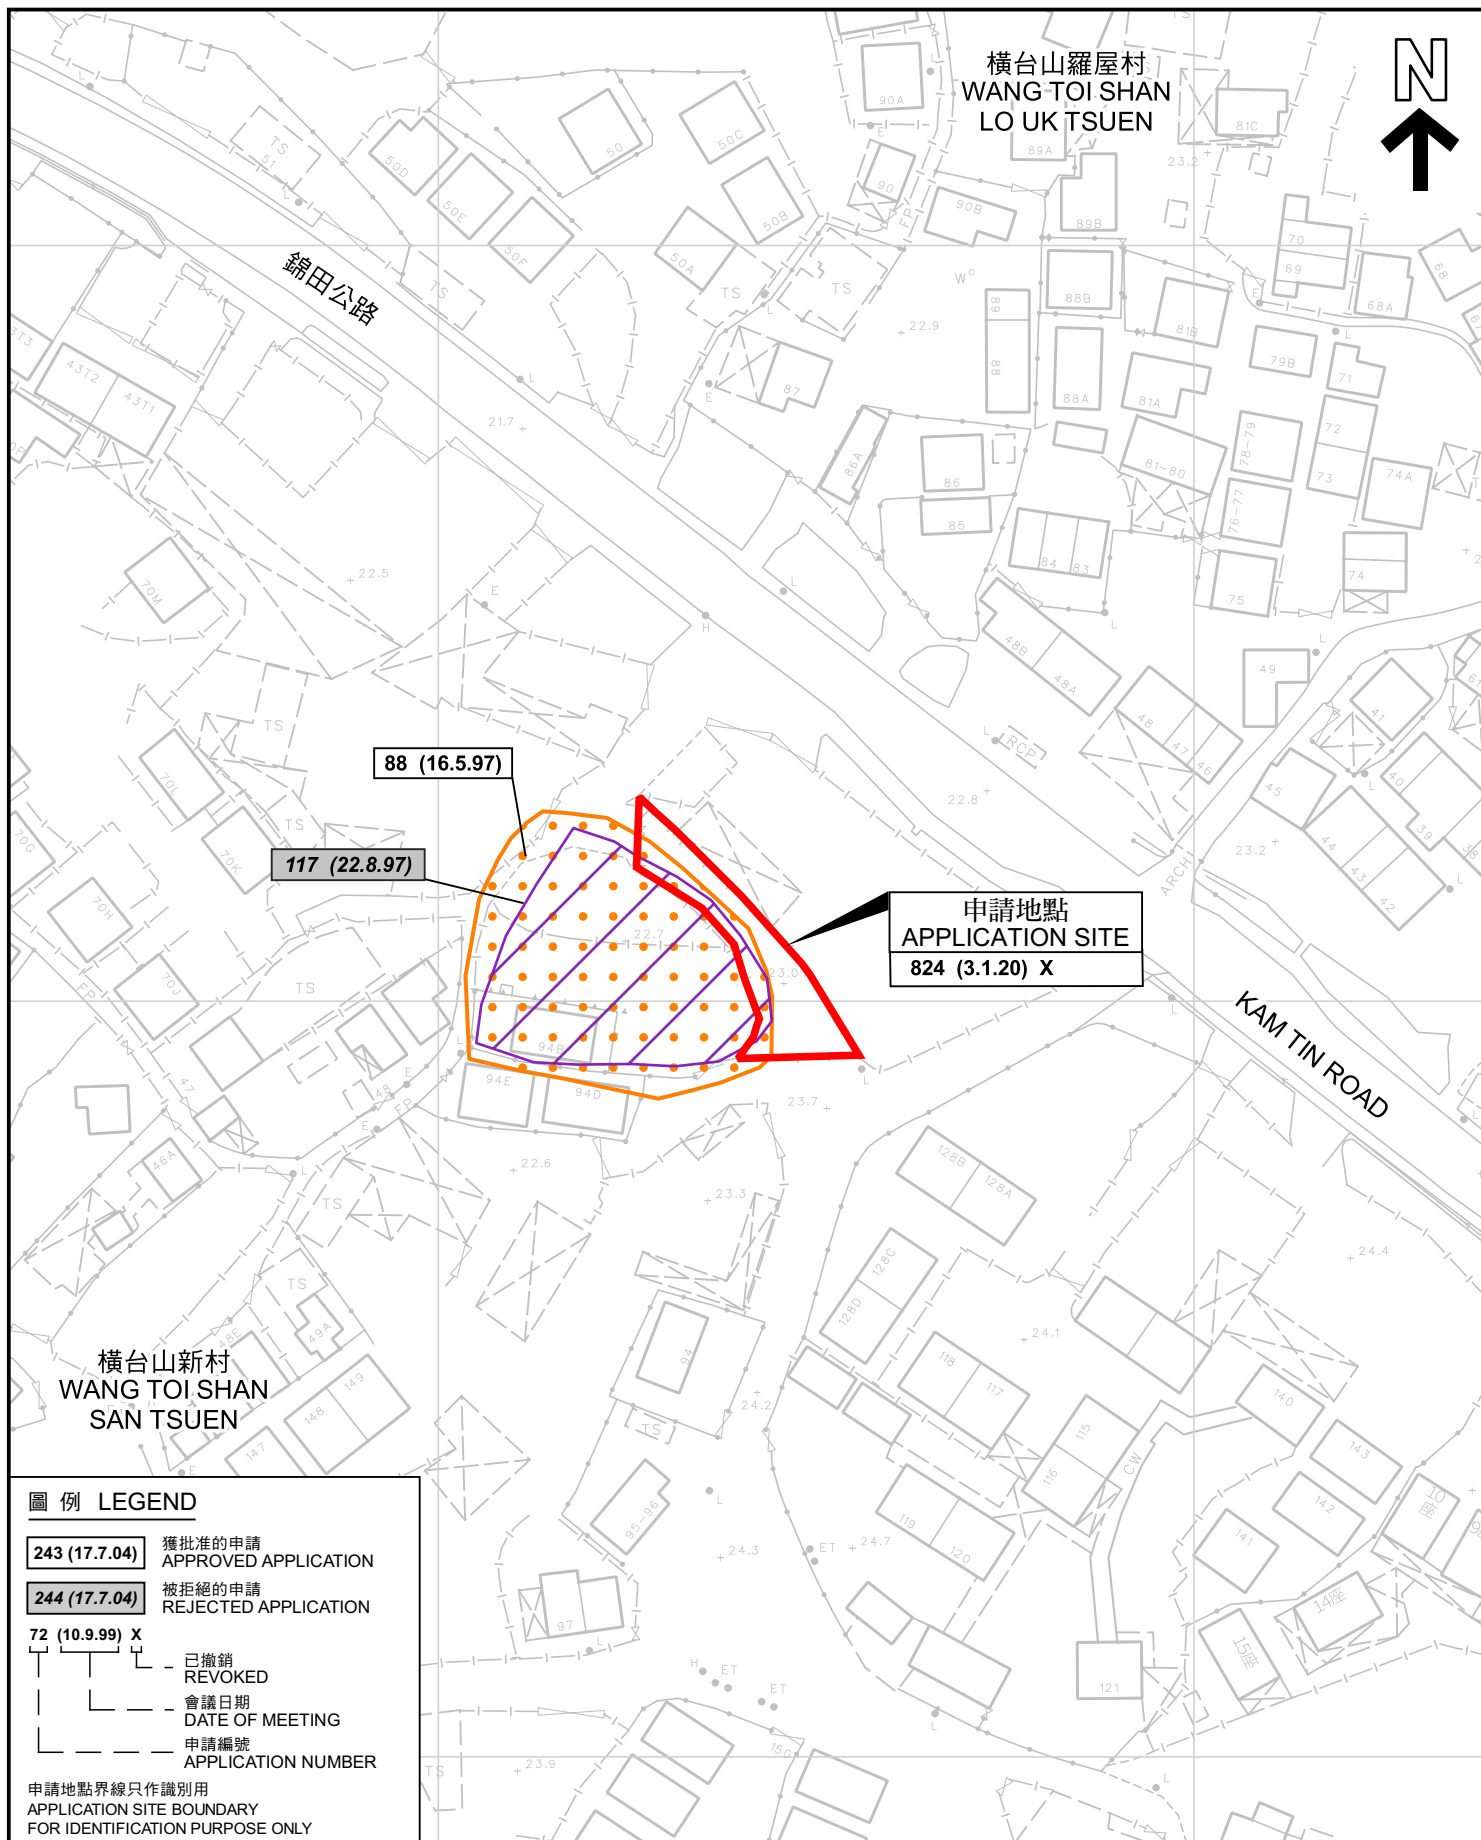

圖例 LEGEND

- 243 (17.7.04)** 獲批准的申請
APPROVED APPLICATION
- 244 (17.7.04)** 被拒絕的申請
REJECTED APPLICATION
- 72 (10.9.99) X**
已撤銷
REVOKED
- 會議日期
DATE OF MEETING
- 申請編號
APPLICATION NUMBER

申請地點界線只作識別用
APPLICATION SITE BOUNDARY
FOR IDENTIFICATION PURPOSE ONLY

先前申請圖 PREVIOUS APPLICATION PLAN

臨時康體文娛場所（為期3年）
元朗八鄉錦田公路丈量約份第111約的政府土地
TEMPORARY PLACE OF RECREATION, SPORTS OR CULTURE
FOR A PERIOD OF 3 YEARS
GOVERNMENT LAND IN D.D. 111, KAM TIN ROAD,
PAT HEUNG, YUEN LONG

本摘要圖於2022年8月18日擬備，
所根據的資料為測量圖編號 6-NE-14A

EXTRACT PLAN PREPARED ON 18.8.2022
BASED ON SURVEY SHEET No.
6-NE-14A


SCALE 1:1 000 比例尺
米 20 0 20 40 米
METRES

規劃署
PLANNING
DEPARTMENT



參考編號
REFERENCE No.
A/YL-PH/929

圖 PLAN
A-1b

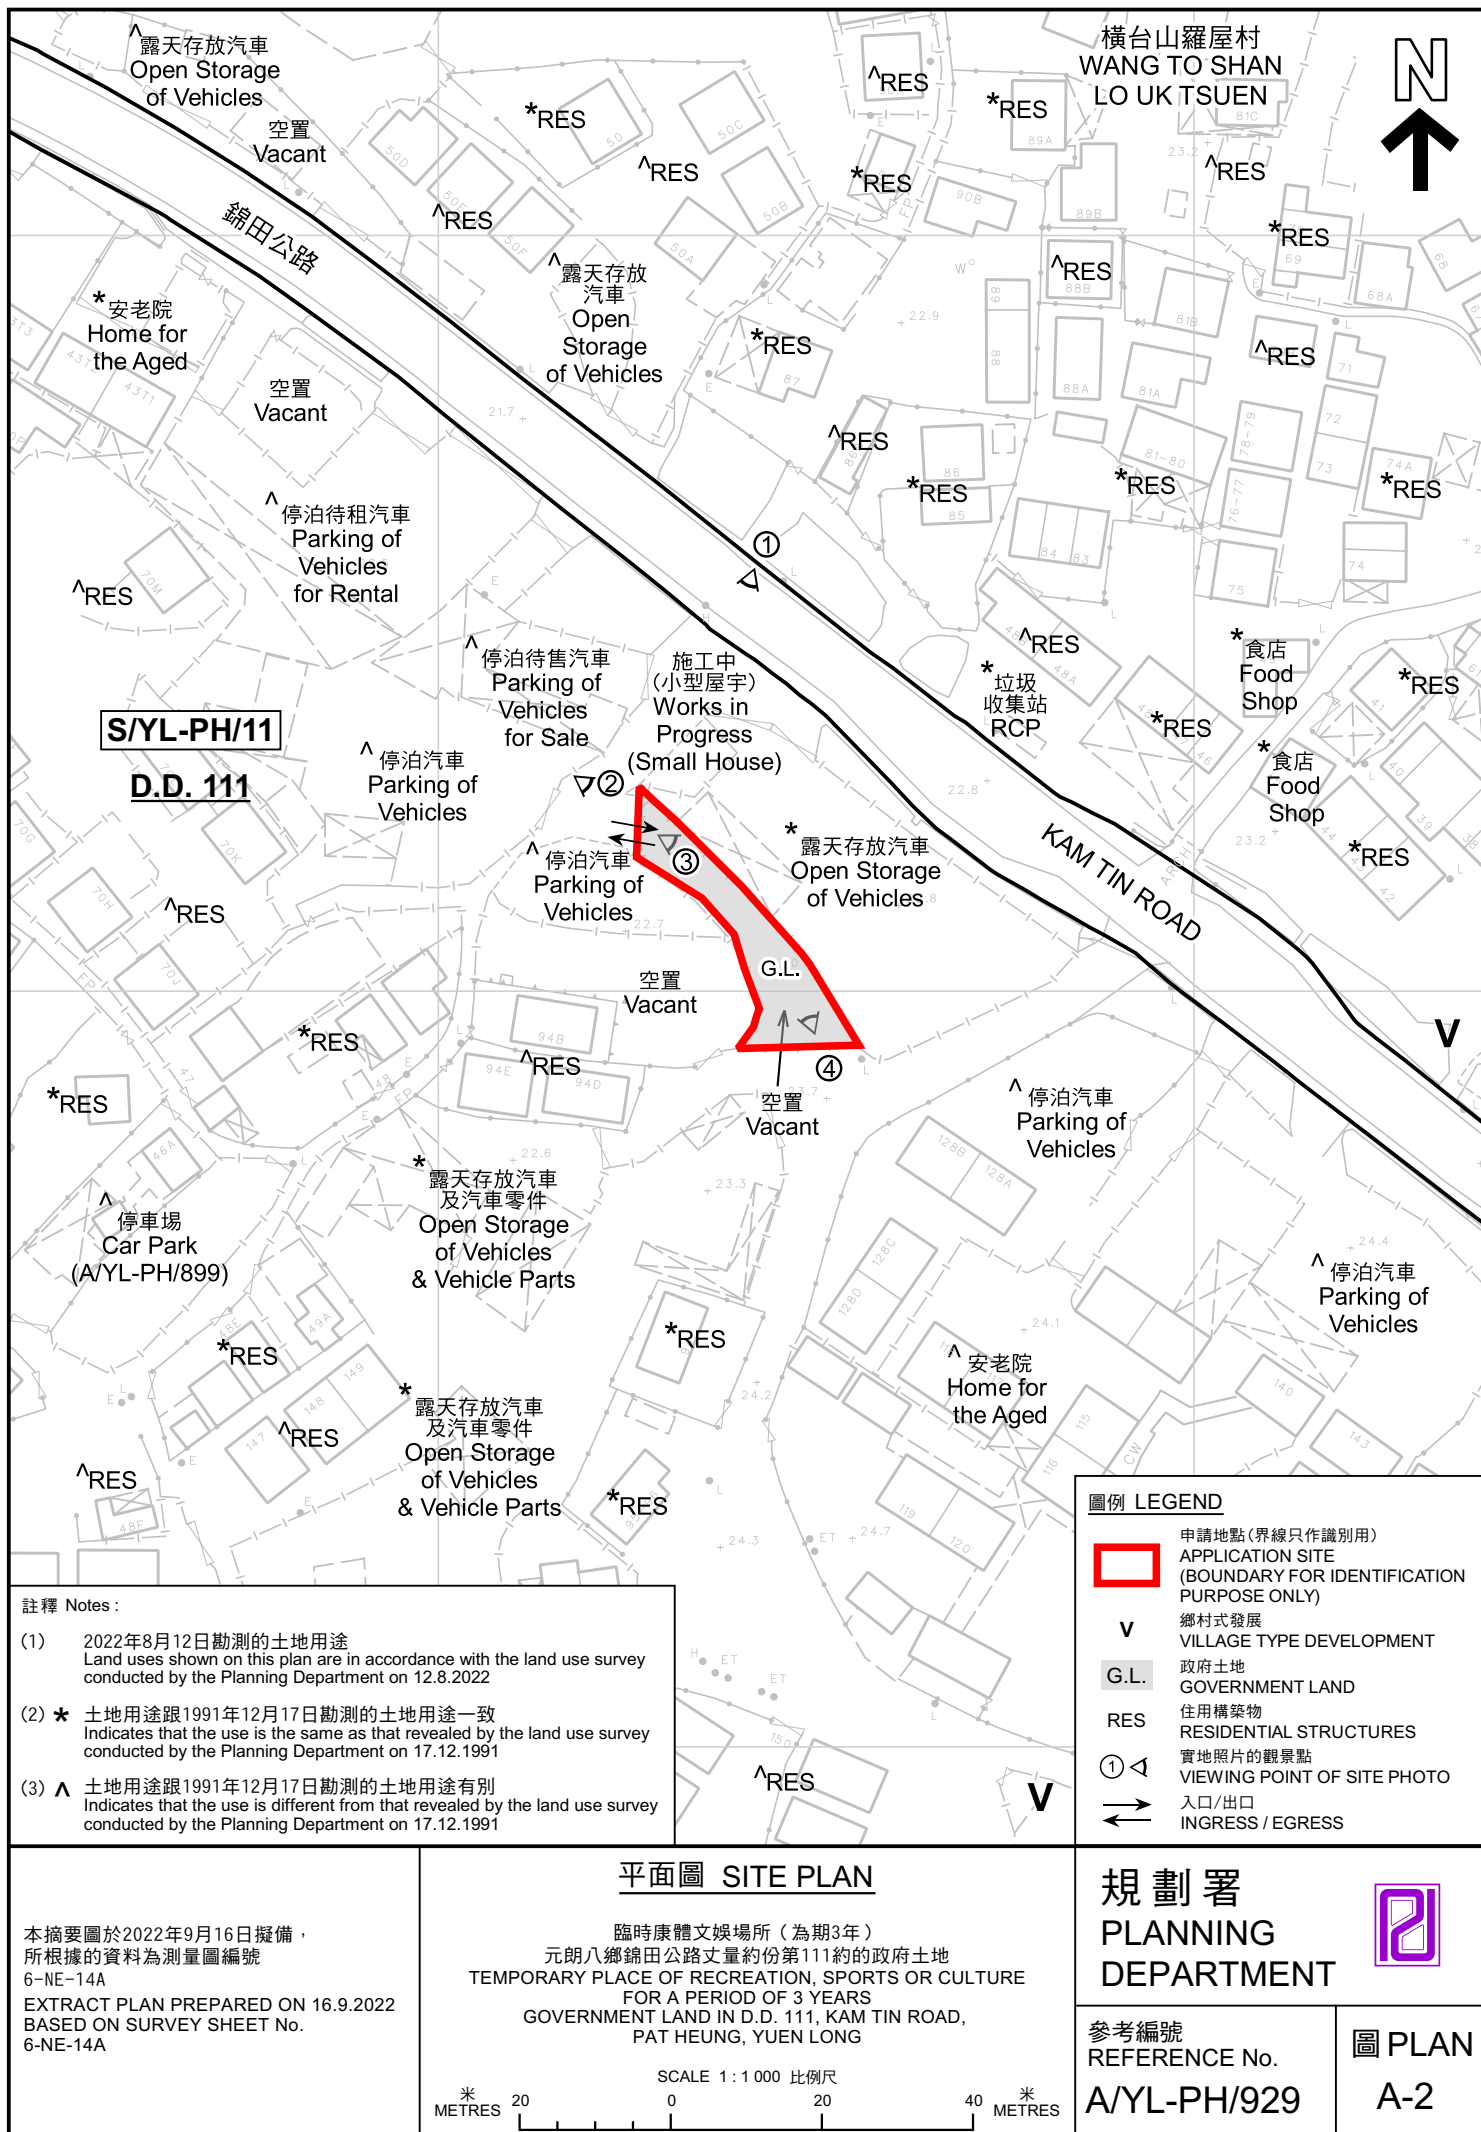



圖例 LEGEND



申請地點 (界線只作識別用)
APPLICATION SITE (BOUNDARY FOR
IDENTIFICATION PURPOSE ONLY)

航攝照片 AERIAL PHOTO

本摘要圖於2022年8月18日擬備，
所根據的資料為地政總署於2021年7月23日
拍得的航攝照片編號 E140099C
EXTRACT PLAN PREPARED ON 18.8.2022
BASED ON AERIAL PHOTO No.
E140099C TAKEN ON 23.7.2021
BY LANDS DEPARTMENT

臨時康體文娛場所 (為期3年)
元朗八鄉錦田公路丈量約份第111約的政府土地
TEMPORARY PLACE OF RECREATION, SPORTS OR CULTURE
FOR A PERIOD OF 3 YEARS
GOVERNMENT LAND IN D.D. 111, KAM TIN ROAD,
PAT HEUNG, YUEN LONG

規劃署
PLANNING
DEPARTMENT



參考編號
REFERENCE No.
A/YL-PH/929

圖 PLAN
A-3



申請地點界線只作識別用 APPLICATION SITE BOUNDARY FOR IDENTIFICATION PURPOSE ONLY

實地照片 SITE PHOTOS

本圖於2022年9月16日擬備，所根據的資料為攝於2022年8月23日的實地照片
PLAN PREPARED ON 16.9.2022
BASED ON SITE PHOTOS
TAKEN ON 23.8.2022

臨時康體文娛場所（為期3年）
元朗八鄉錦田公路丈量約份第111約的政府土地
TEMPORARY PLACE OF RECREATION, SPORTS OR CULTURE
FOR A PERIOD OF 3 YEARS
GOVERNMENT LAND IN D.D. 111, KAM TIN ROAD,
PAT HEUNG, YUEN LONG

規劃署
PLANNING
DEPARTMENT



參考編號
REFERENCE No.
A/YL-PH/929

圖 PLAN
A-4a



申請地點界線只作識別用 APPLICATION SITE BOUNDARY FOR IDENTIFICATION PURPOSE ONLY

實地照片 SITE PHOTOS

本圖於2022年9月16日擬備，所根據的資料為攝於2022年8月23日的實地照片
PLAN PREPARED ON 16.9.2022
BASED ON SITE PHOTOS
TAKEN ON 23.8.2022

臨時康體文娛場所（為期3年）
元朗八鄉錦田公路丈量約份第111約的政府土地
TEMPORARY PLACE OF RECREATION, SPORTS OR CULTURE
FOR A PERIOD OF 3 YEARS
GOVERNMENT LAND IN D.D. 111, KAM TIN ROAD,
PAT HEUNG, YUEN LONG

規 劃 署
PLANNING
DEPARTMENT



參考編號
REFERENCE No.
A/YL-PH/929

圖 PLAN
A-4b