


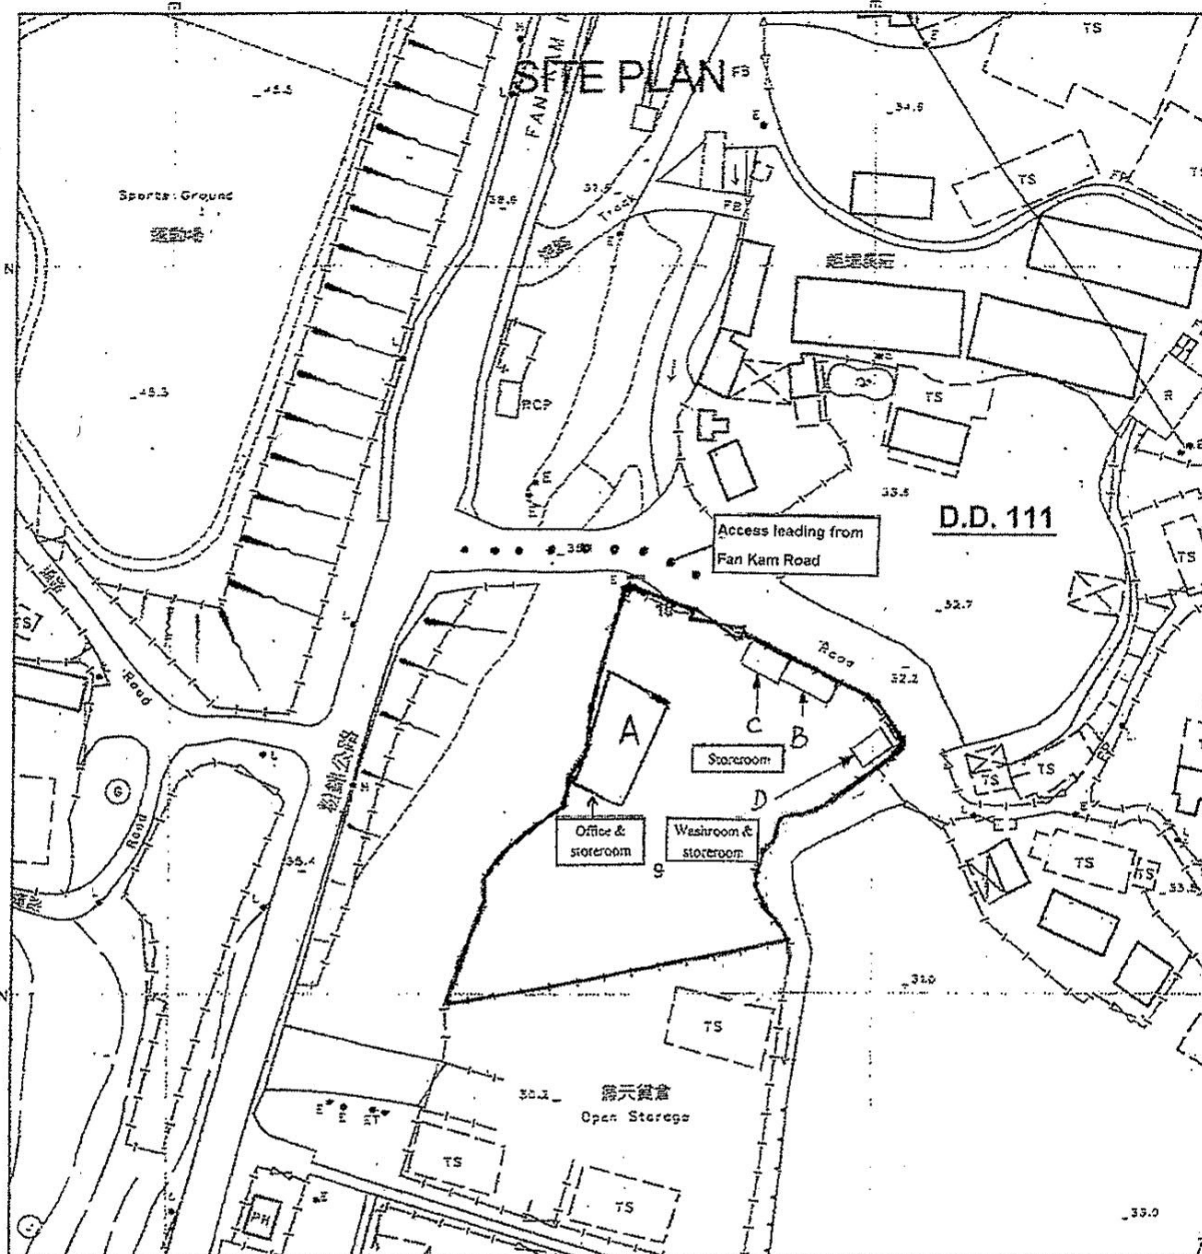

Structure	Covered land area (m ²)		Non-domestic floor area (m ²)	
	Size (L x D x H)	Area (m ²)	Size (L x D x H)	Area (m ²)
A	1/F: 14.7m x 10.5m x 6.6m	154.35	1/F: 14.7m x 9.14m x 3.3m	134.35
B	7.4m x 2.5m x 3.5m	18.5	G/F: 8.16m x 6.06m x 3.3m	49.45
C	6.75m x 3.6m x 2.6m	24.3	7.4m x 2.5m x 3.5m	18.5
D	5.2m x 3.65m x 3.3m	18.98	6.75m x 3.6m x 2.6m	24.3
			5.2m x 3.65m x 3.3m	18.98
	Total covered land area (m2)	216.13	Total non-domestic floor area (m2)	245.58

LOT NOS. 9 (PART) AND 10 (PART)
IN D.D. 111, PAT HEUNG
YUEN LONG, N.T.

Date: 09/2022


Scale: 4 : 1000

SITE LAYOUT PLAN

(摘錄自申請人於 13. 10. 2022 呈交的申請書)
(Extract from Applicant's
Submission of 13.10.2022)

參考編號
REFERENCE No.
A/YL-PH/932

繪圖
DRAWING
A - 1

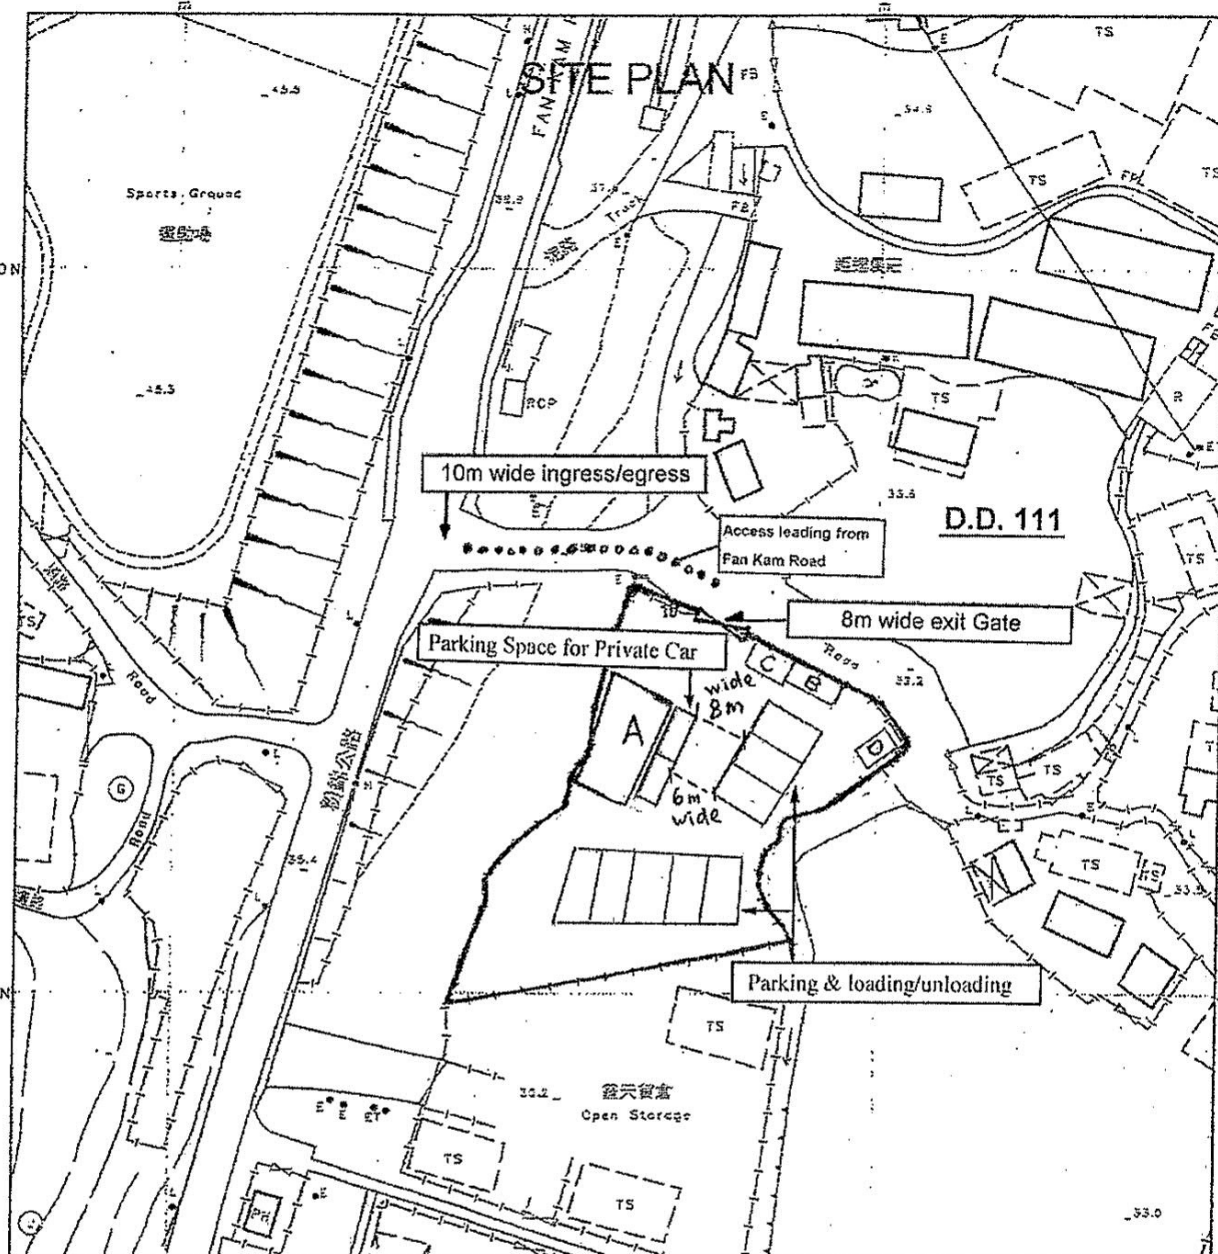

Structure	
A	Office & storeroom
B	Storeroom
C	Storeroom
D	Washroom & storeroom

LOT NOS. 9 (PART) AND 10 (PART)

IN D.D. 111, PAT HEUNG

YUEN LONG, N.T.

Date: September 2022


Scale: 1:1000

LAYOUT PLAN for
Parking and Loading/unloading

(摘錄自申請人於 13.10.2022 呈交的申請書)
(Extract from Applicant's
Submission of 13.10.2022)


參考編號
REFERENCE No.
A/YL-PH/932

繪圖
DRAWING
A - 2

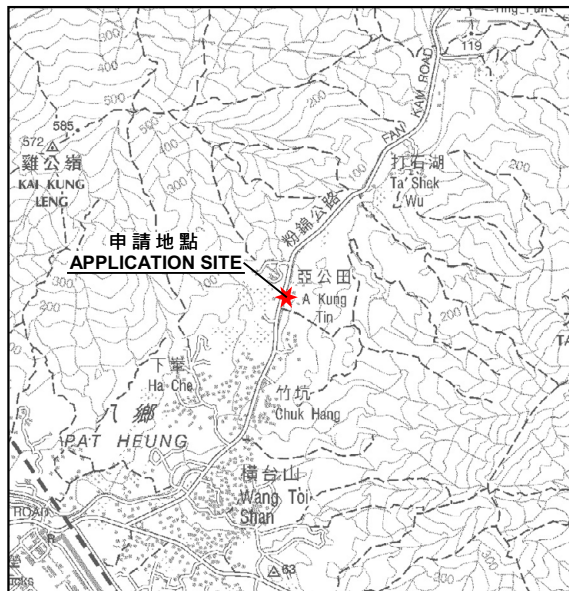

要覽圖 KEY PLAN

SCALE 1 : 50 000 比例尺

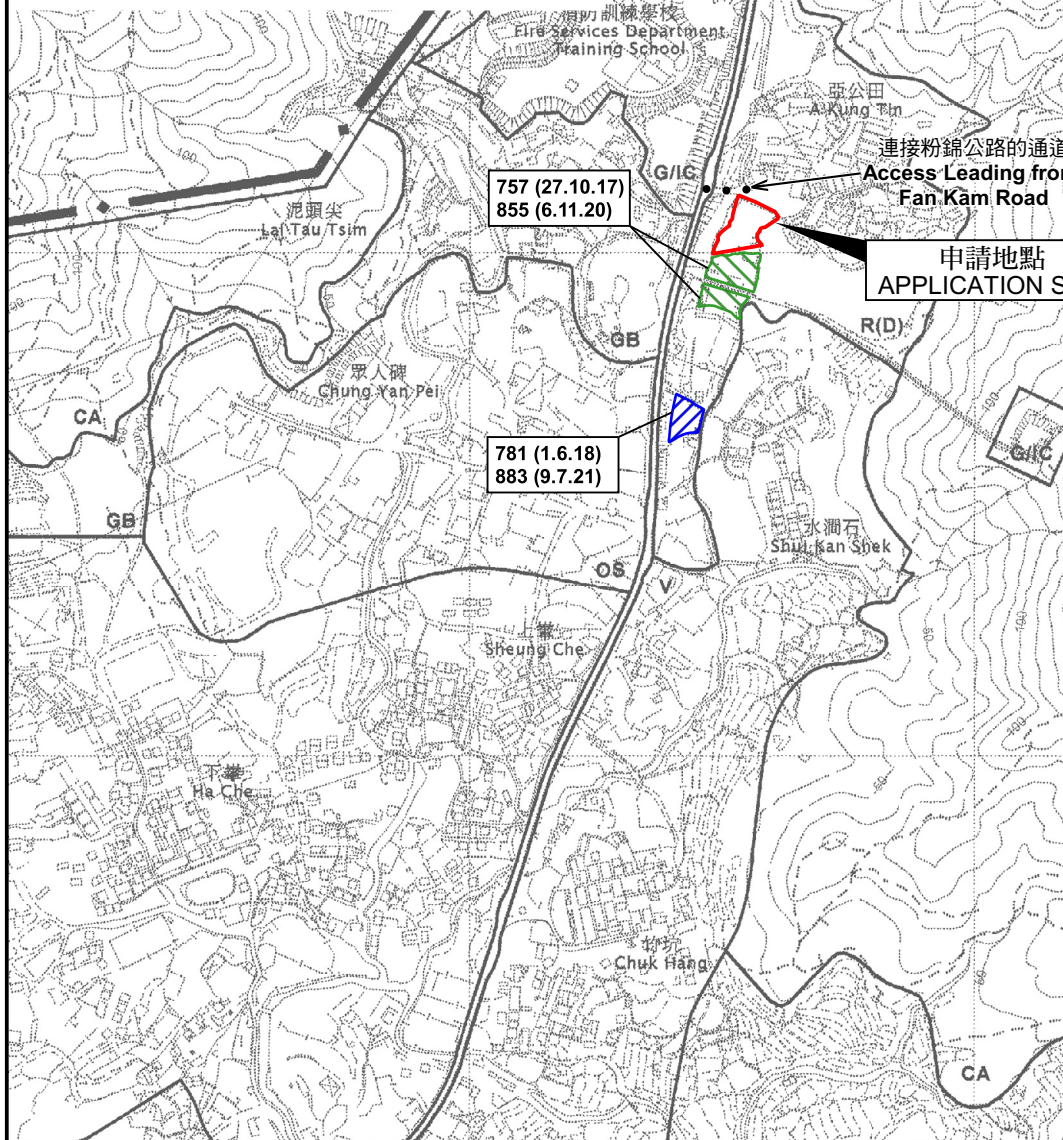

圖例 LEGEND

- 243 (17.7.04) 獲批准的申請 APPROVED APPLICATION
- 244 (17.7.04) 被拒絕的申請 REJECTED APPLICATION
- 72 (10.9.99) X 已撤銷 REVOKED
- 會議日期 DATE OF MEETING
- 申請編號 APPLICATION NUMBER

申請地點界線只作識別用
APPLICATION SITE BOUNDARY
FOR IDENTIFICATION PURPOSE ONLY

位置圖及同類申請 LOCATION PLAN WITH SIMILAR APPLICATIONS

本摘要圖於2022年11月14日擬備，
所根據的資料為於2006年10月17日
核准的分區計劃大綱圖編號 S/YL-PH/11
EXTRACT PLAN PREPARED ON 14.11.2022
BASED ON OUTLINE ZONING PLAN No.
S/YL-PH/11 APPROVED ON 17.10.2006

臨時露天存放車輛及景觀植物材料（為期3年）的規劃許可續期
元朗八鄉丈量約份第111約地段第9號（部分）及第10號（部分）
RENEWAL OF PLANNING APPROVAL FOR
TEMPORARY OPEN STORAGE OF VEHICLES AND
LANDSCAPE PLANT MATERIALS FOR A PERIOD OF 3 YEARS
LOTS 9 (PART) AND 10 (PART) IN D.D.111, PAT HEUNG, YUEN LONG


SCALE 1 : 7 500 比例尺
米 100 0 100 200 300 米
METRES

規劃署
PLANNING
DEPARTMENT



參考編號
REFERENCE No.
A/YL-PH/932

圖 PLAN
A-1a

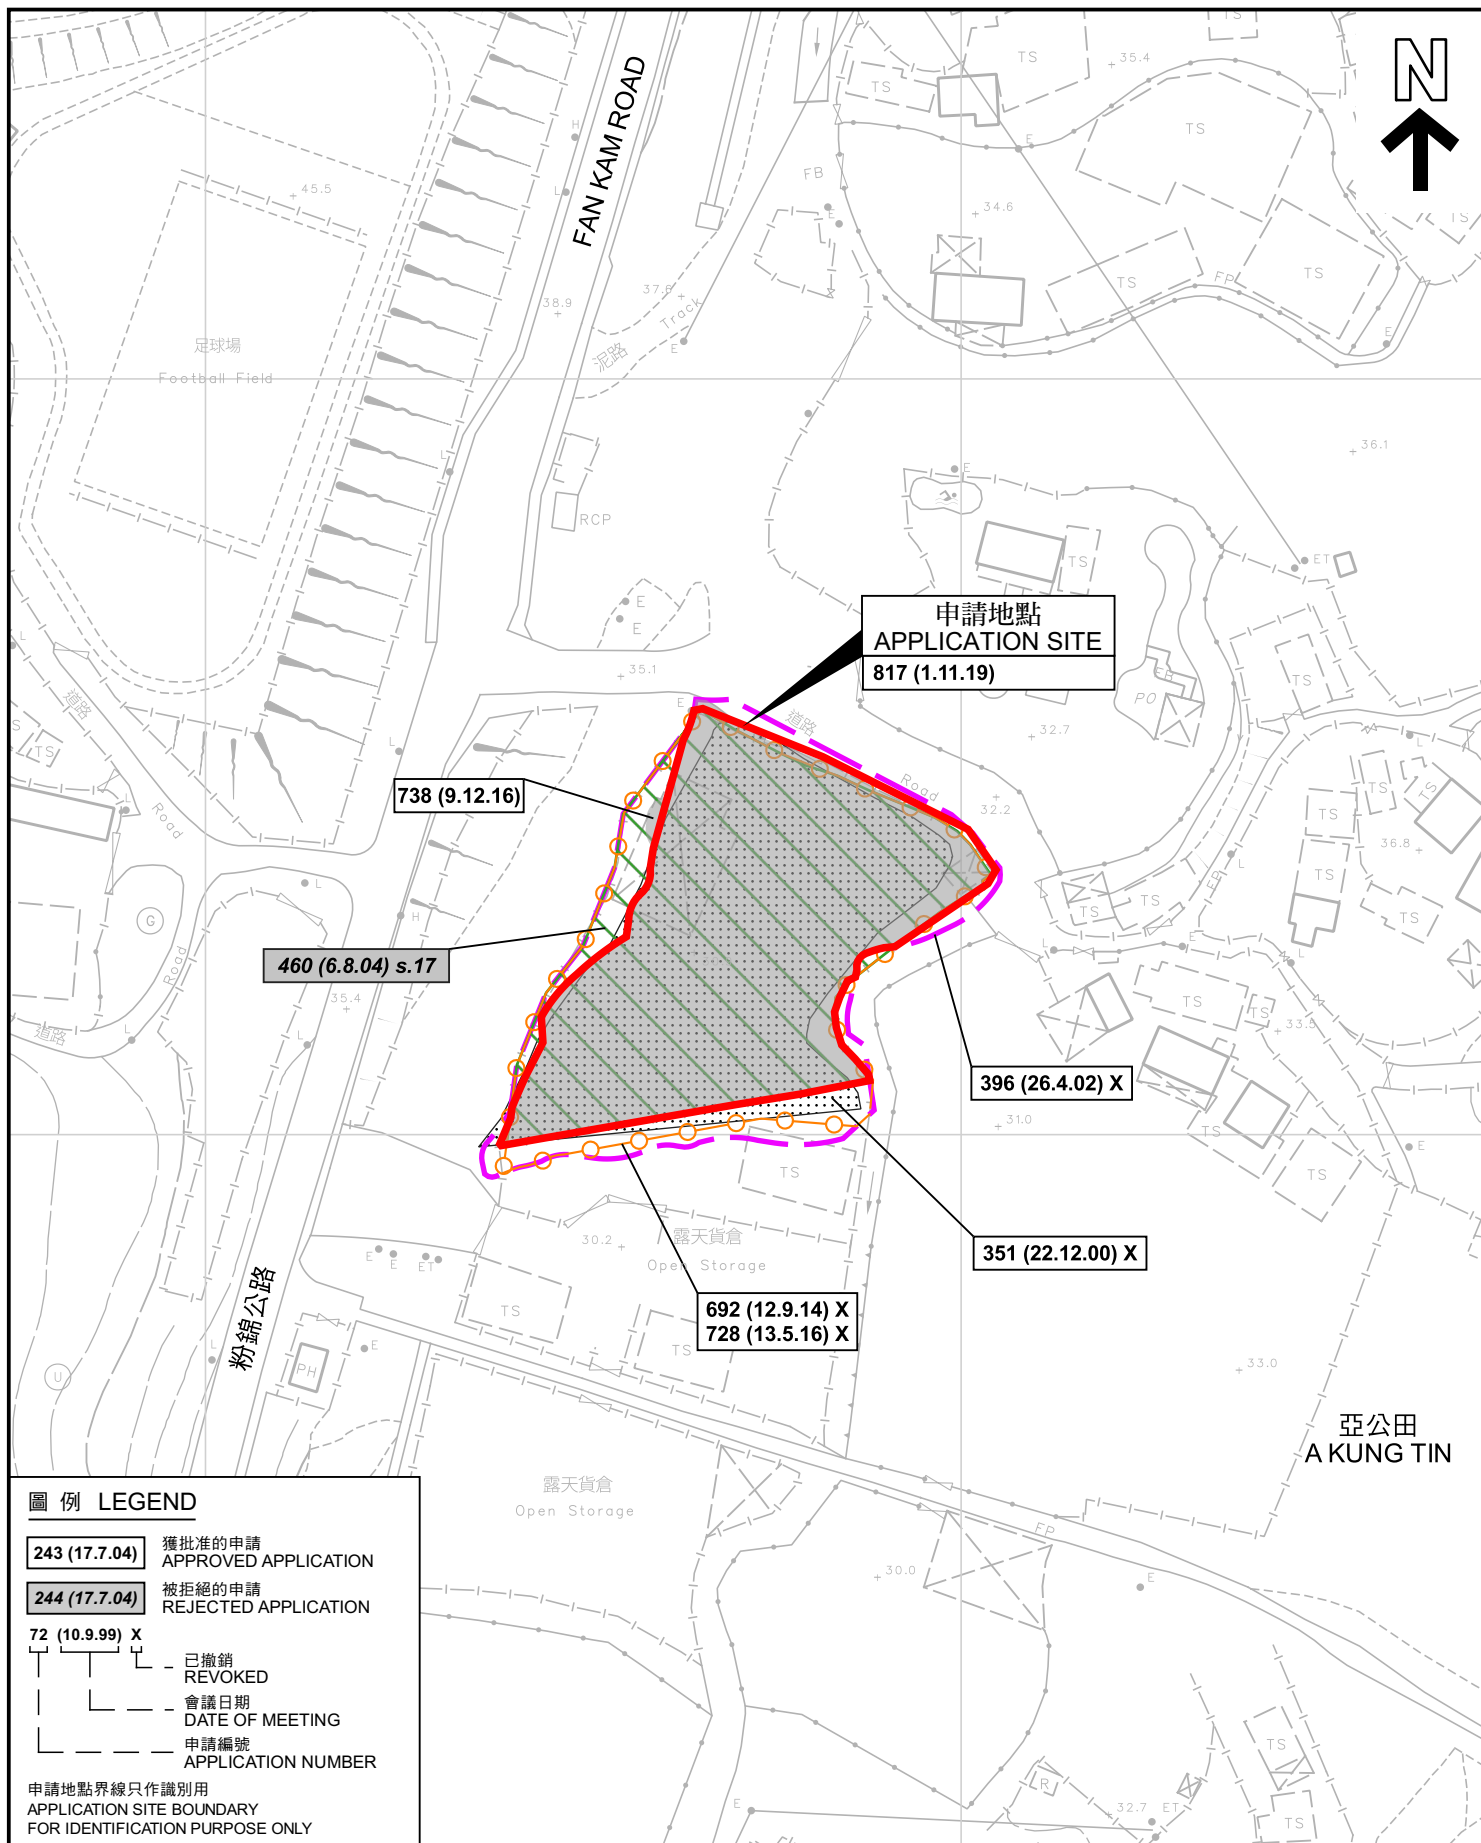

圖例 LEGEND

- 243 (17.7.04)** 獲批准的申請
APPROVED APPLICATION
- 244 (17.7.04)** 被拒絕的申請
REJECTED APPLICATION
- 72 (10.9.99) X**
已撤銷
REVOKED
- 會議日期
DATE OF MEETING
- 申請編號
APPLICATION NUMBER

申請地點界線只作識別用
APPLICATION SITE BOUNDARY
FOR IDENTIFICATION PURPOSE ONLY

先前申請圖 PREVIOUS APPLICATION PLAN

臨時露天存放車輛及景觀植物材料（為期3年）的規劃許可續期
元朗八鄉丈量約份第111約地段第9號（部分）及第10號（部分）
RENEWAL OF PLANNING APPROVAL FOR
TEMPORARY OPEN STORAGE OF VEHICLES AND
LANDSCAPE PLANT MATERIALS FOR A PERIOD OF 3 YEARS
LOTS 9 (PART) AND 10 (PART) IN D.D.111, PAT HEUNG, YUEN LONG

SCALE 1 : 1 000 比例尺
米 20 0 20 40 米
METRES


規劃署
PLANNING
DEPARTMENT



參考編號
REFERENCE No.
A/YL-PH/932

圖 PLAN
A-1b

本摘要圖於2022年11月14日擬備，
所根據的資料為測量圖編號 6-NE-4D
EXTRACT PLAN PREPARED ON 14.11.2022
BASED ON SURVEY SHEET No. 6-NE-4D

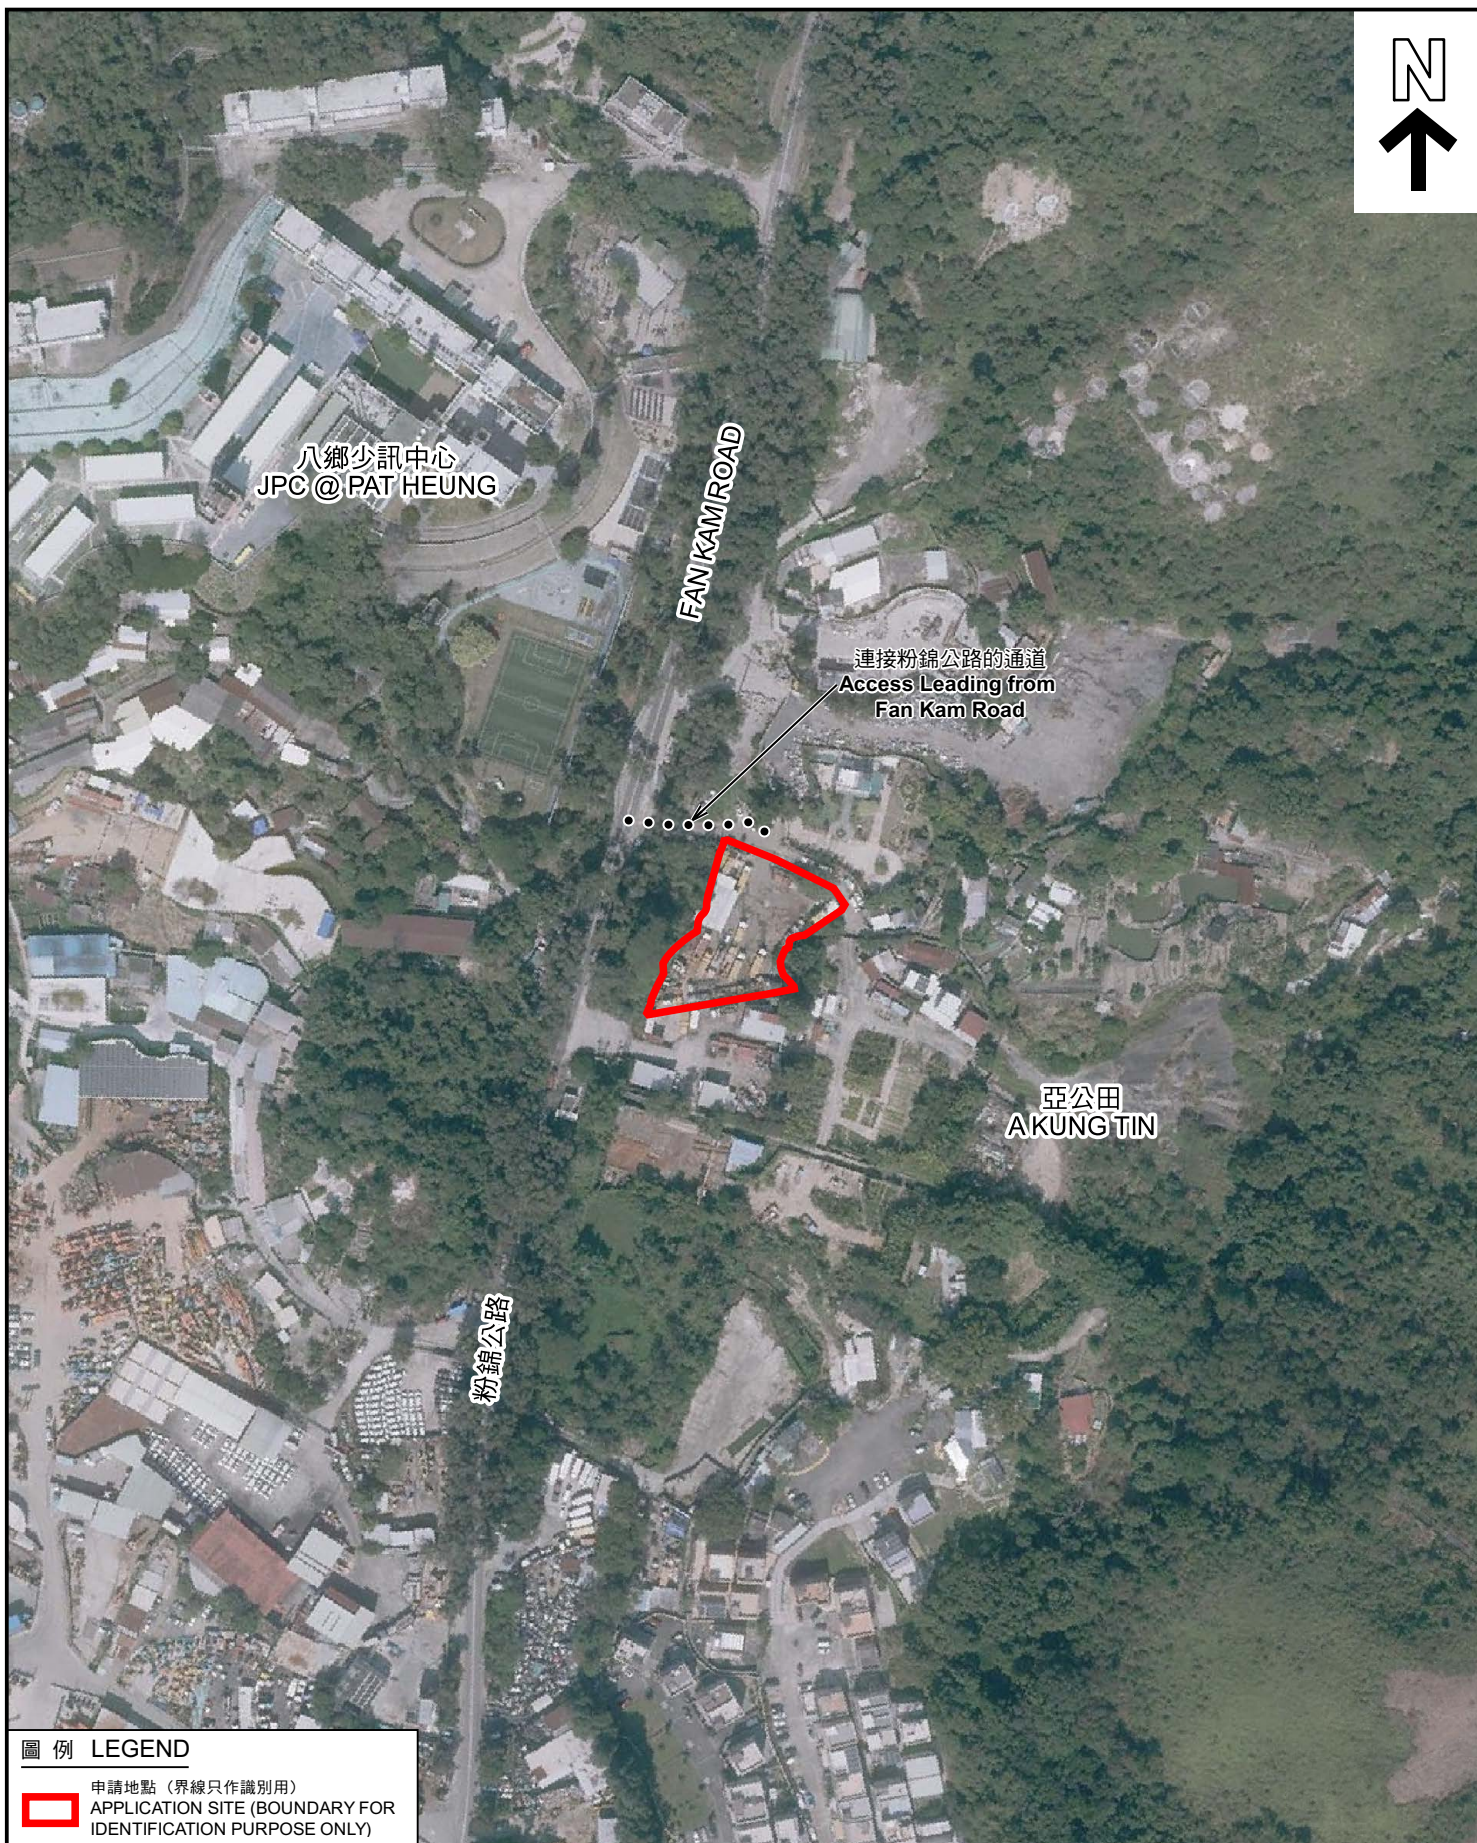

圖例 LEGEND



申請地點 (界線只作識別用)
APPLICATION SITE (BOUNDARY FOR
IDENTIFICATION PURPOSE ONLY)

航攝照片 AERIAL PHOTO

本摘要圖於2022年11月10日擬備，
所根據的資料為地政總署於2022年2月14日
拍得的航攝照片編號 E149310C
EXTRACT PLAN PREPARED ON 10.11.2022
BASED ON AERIAL PHOTO No.
E149310C TAKEN ON 14.2.2022
BY LANDS DEPARTMENT

臨時露天存放車輛及景觀植物材料 (為期3年) 的規劃許可續期
元朗八鄉丈量約份第111約地段第9號 (部分) 及第10號 (部分)
RENEWAL OF PLANNING APPROVAL FOR
TEMPORARY OPEN STORAGE OF VEHICLES AND
LANDSCAPE PLANT MATERIALS FOR A PERIOD OF 3 YEARS
LOTS 9 (PART) AND 10 (PART) IN D.D.111, PAT HEUNG, YUEN LONG

規劃署
PLANNING
DEPARTMENT



參考編號
REFERENCE No.
A/YL-PH/932

圖 PLAN
A-3



申請地點界線只作識別用 APPLICATION SITE BOUNDARY FOR IDENTIFICATION PURPOSE ONLY

實地照片 SITE PHOTOS

本圖於2022年11月9日擬備，所根據的資料為攝於2022年10月25日的實地照片
PLAN PREPARED ON 9.11.2022
BASED ON SITE PHOTOS
TAKEN ON 25.10.2022

臨時露天存放車輛及景觀植物材料（為期3年）的規劃許可續期
元朗八鄉丈量約份第111約地段第9號（部分）及第10號（部分）
RENEWAL OF PLANNING APPROVAL FOR
TEMPORARY OPEN STORAGE OF VEHICLES AND
LANDSCAPE PLANT MATERIALS FOR A PERIOD OF 3 YEARS
LOTS 9 (PART) AND 10 (PART) IN D.D.111, PAT HEUNG, YUEN LONG

規劃署
PLANNING
DEPARTMENT



參考編號
REFERENCE No.
A/YL-PH/932

圖 PLAN
A-4