


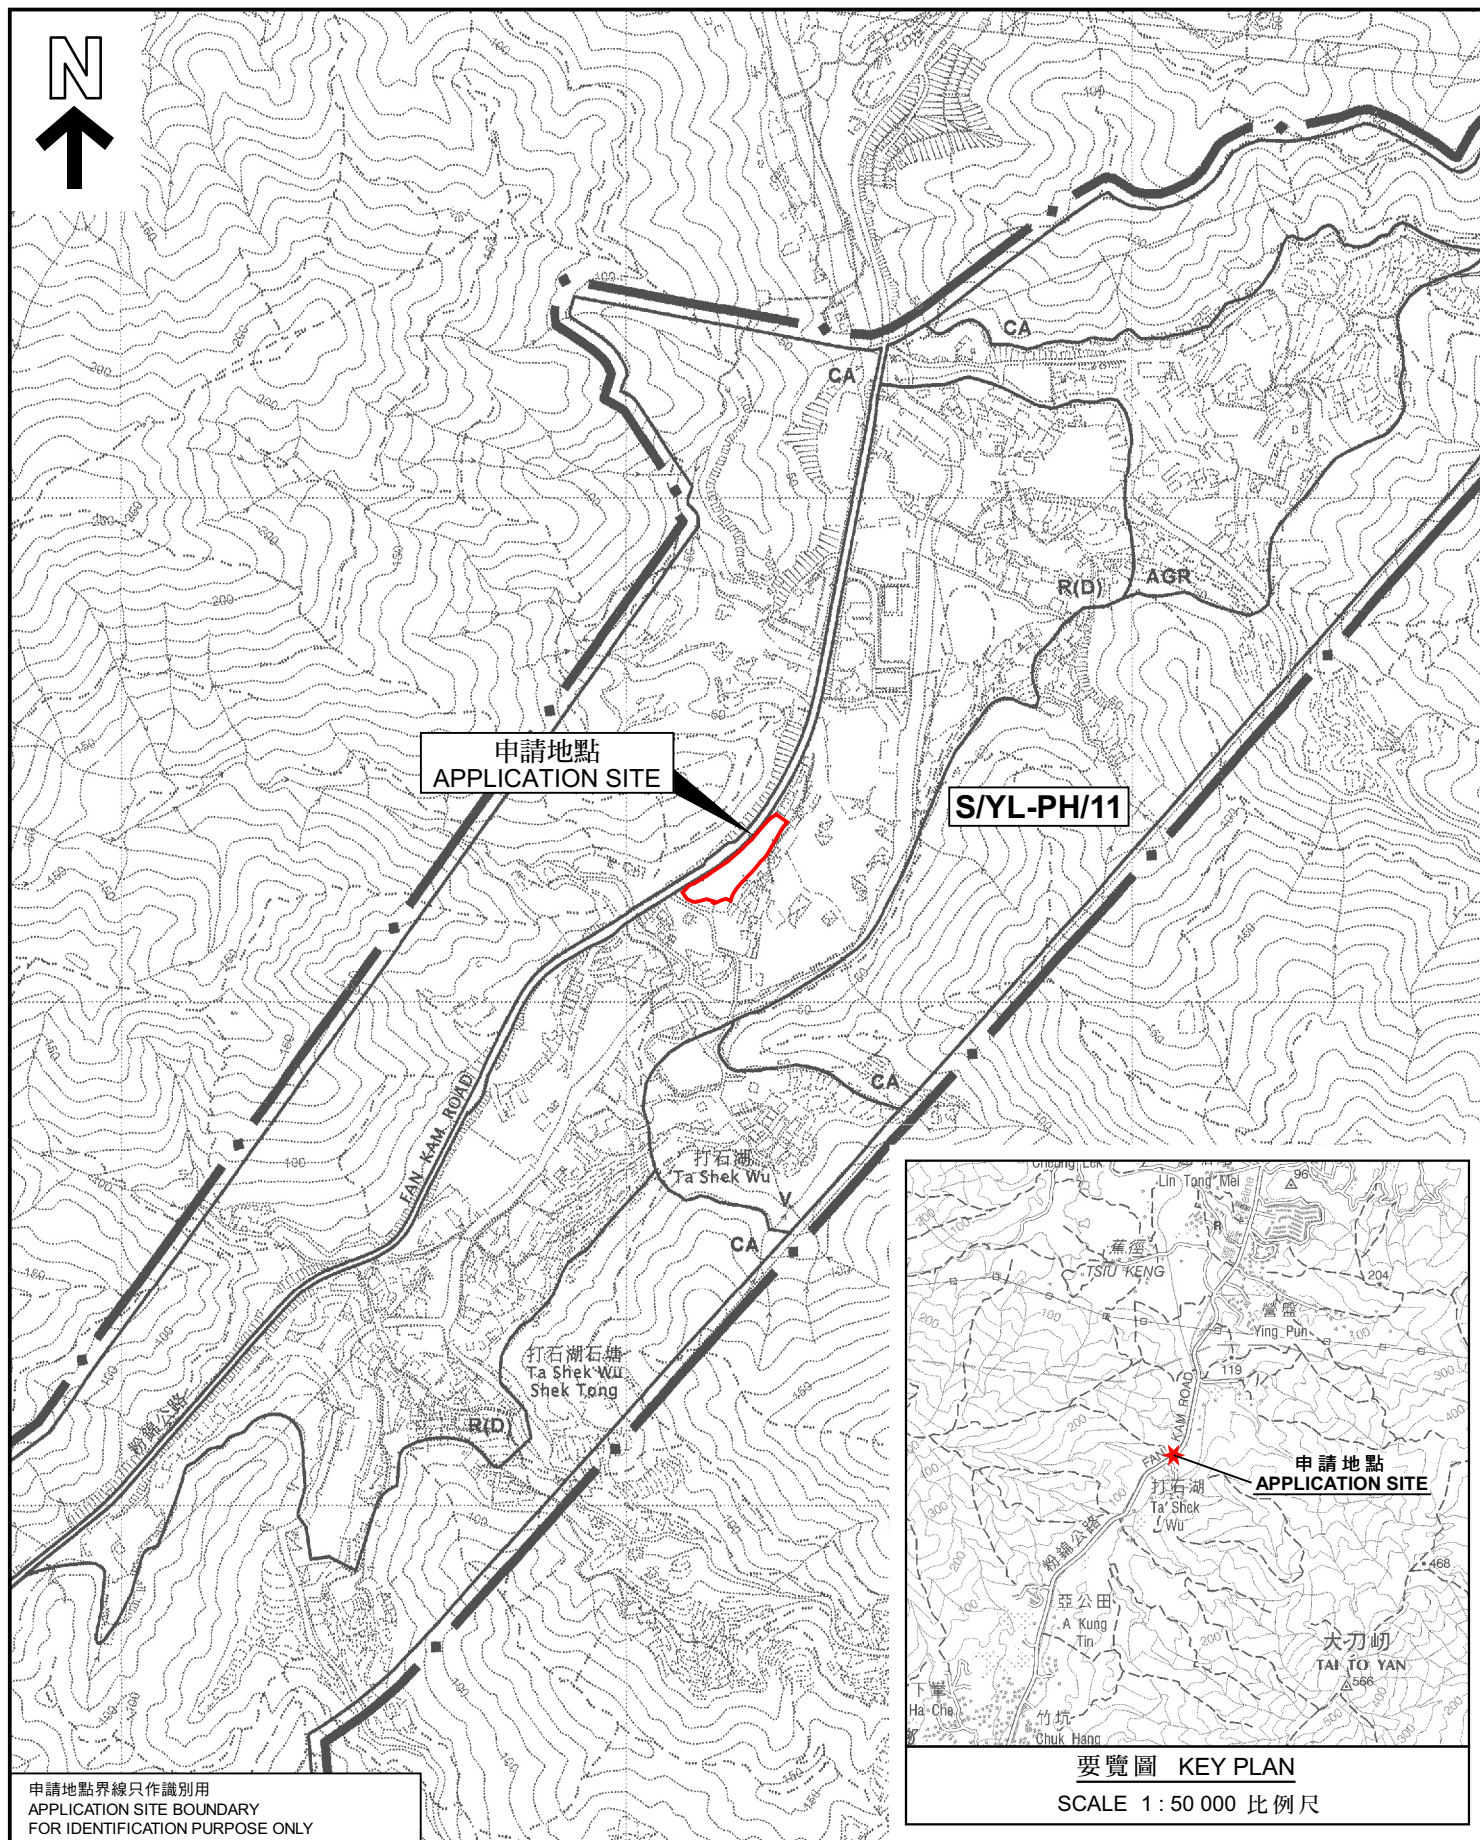

申請地點界線只作識別用
APPLICATION SITE BOUNDARY
FOR IDENTIFICATION PURPOSE ONLY



要覽圖 KEY PLAN

SCALE 1 : 50 000 比例尺

位置圖 LOCATION PLAN

本摘要圖於2022年12月14日擬備，
所根據的資料為於2006年10月17日
核准的分區計劃大綱圖編號 S/YL-PH/11
EXTRACT PLAN PREPARED ON 14.12.2022
BASED ON OUTLINE ZONING PLAN No.
S/YL-PH/11 APPROVED ON 17.10.2006

擬議臨時停車場（中型貨車及重型貨車）及
露天存放（業務用具及物資）（為期3年）及填土工程
元朗八鄉粉錦路丈量約份第108約地段第82號第一小分段B分段（部分）
PROPOSED TEMPORARY VEHICLE PARK (MEDIUM AND HEAVY GOODS
VEHICLE) AND OPEN STORAGE (OPERATION TOOLS AND MATERIALS)
FOR A PERIOD OF 3 YEARS AND FILLING OF LAND
LOT 82 S.B SS.1 (PART) IN D.D.108, FAN KAM ROAD,
PAT HEUNG, YUEN LONG
SCALE 1 : 7 500 比例尺

米 100 0 100 200 300 米
METRES

規劃署
PLANNING
DEPARTMENT



參考編號
REFERENCE No.

A/YL-PH/933

圖 PLAN

A-1