


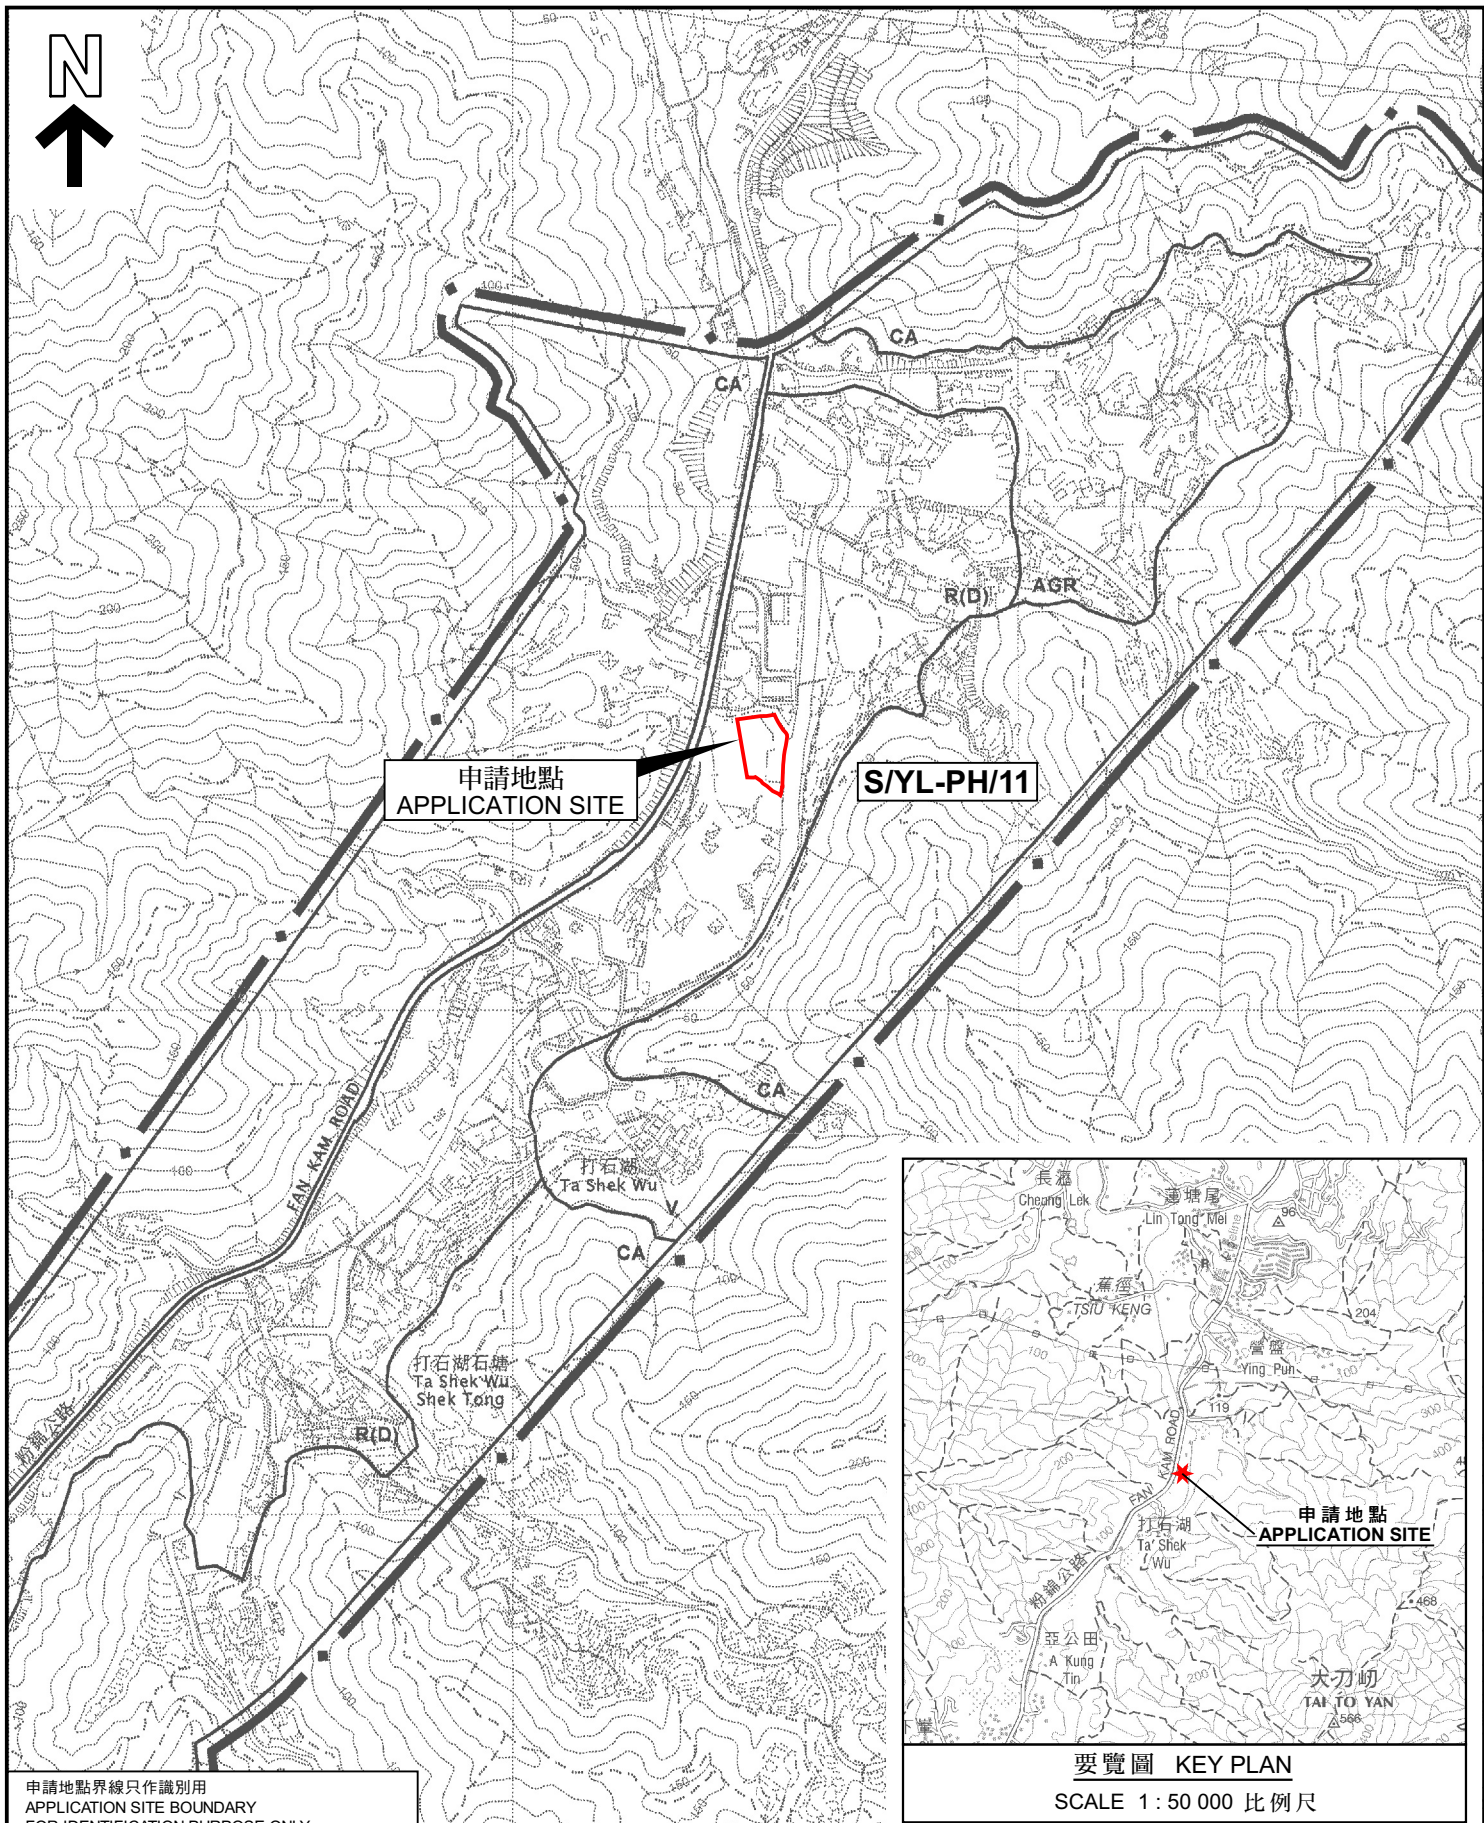

申請地點界線只作識別用
APPLICATION SITE BOUNDARY
FOR IDENTIFICATION PURPOSE ONLY

要覽圖 KEY PLAN
SCALE 1: 50 000 比例尺

位置圖 LOCATION PLAN

擬議臨時露天存放建築物料連附屬辦公室（為期3年）及填土工程
元朗八鄉粉錦公路丈量約份第108約地段第78號A分段（部分）
PROPOSED TEMPORARY OPEN STORAGE OF
CONSTRUCTION MATERIALS WITH ANCILLARY OFFICE
FOR A PERIOD OF 3 YEARS AND FILLING OF LAND
LOT 78 S.A. (PART) IN D.D. 108, FAN KAM ROAD, PAT HEUNG, YUEN LONG

SCALE 1: 7 500 比例尺
米 METRES 100 0 100 200 300 米 METRES

規劃署
PLANNING
DEPARTMENT



參考編號
REFERENCE No.

A/YL-PH/934

圖 PLAN

A-1

本摘要圖於2023年1月4日擬備，
所根據的資料為於2006年10月17日
核准的分區計劃大綱圖編號 S/YL-PH/11
EXTRACT PLAN PREPARED ON 4.1.2023
BASED ON OUTLINE ZONING PLAN No.
S/YL-PH/11 APPROVED ON 17.10.2006