


<p>Not to Scale (For Identification Purposes Only)</p>	<p align="center">Site Plan (ii) Lot Nos. 371RP, 373(Part) and 385 in DD 110, Pat Heung, Yuen Long, New Territories</p>	<p align="center">BMI APPRAISALS</p> <p align="center">APPENDIX B2</p>
---	--	--

(摘錄自申請人於 1.12.2022 呈交的申請書)
(Extract from Applicant's
Submission of 1.12.2022)

參考編號
REFERENCE No.
A/YL-PH/936

繪圖
DRAWING
A - 1

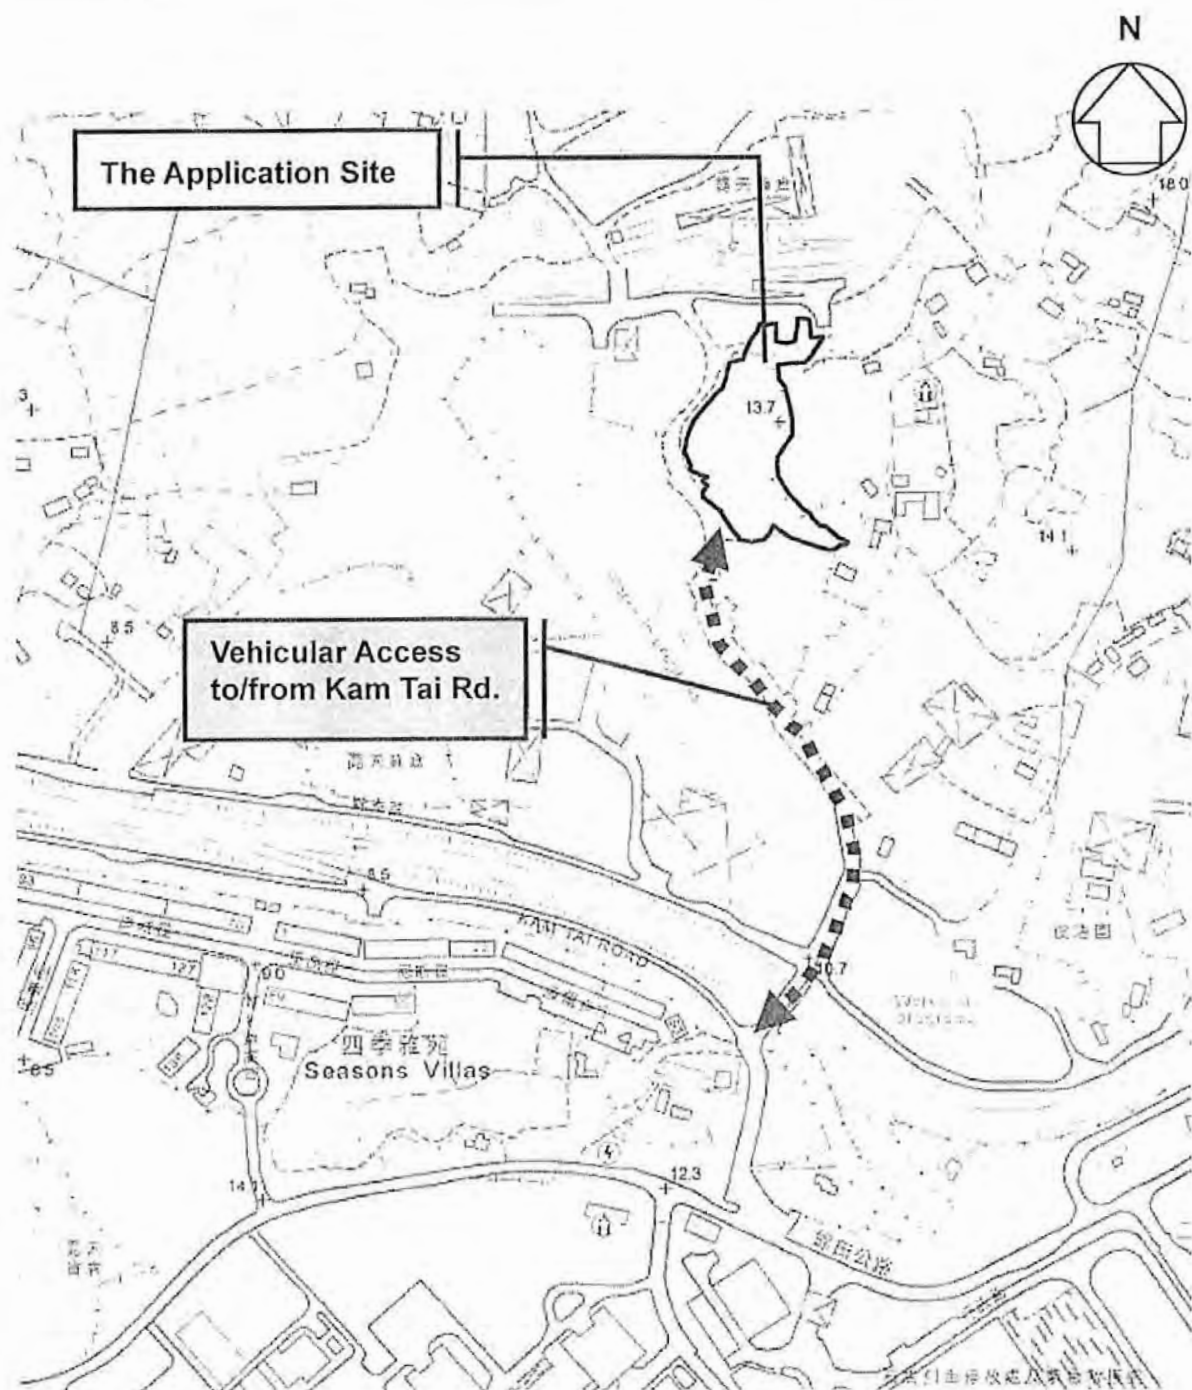

Not to Scale
(For Identification
Purposes Only)

Site Plan (iii)
Lot Nos. 371RP, 373(Part) and
385
in DD 110, Pat Heung,
Yuen Long, New Territories


BMI APPRAISALS

APPENDIX B3

(摘錄自申請人於 1.12.2022 呈交的申請書)
(Extract from Applicant's
Submission of 1.12.2022)

參考編號
REFERENCE No.
A/YL-PH/936

繪圖
DRAWING
A - 2

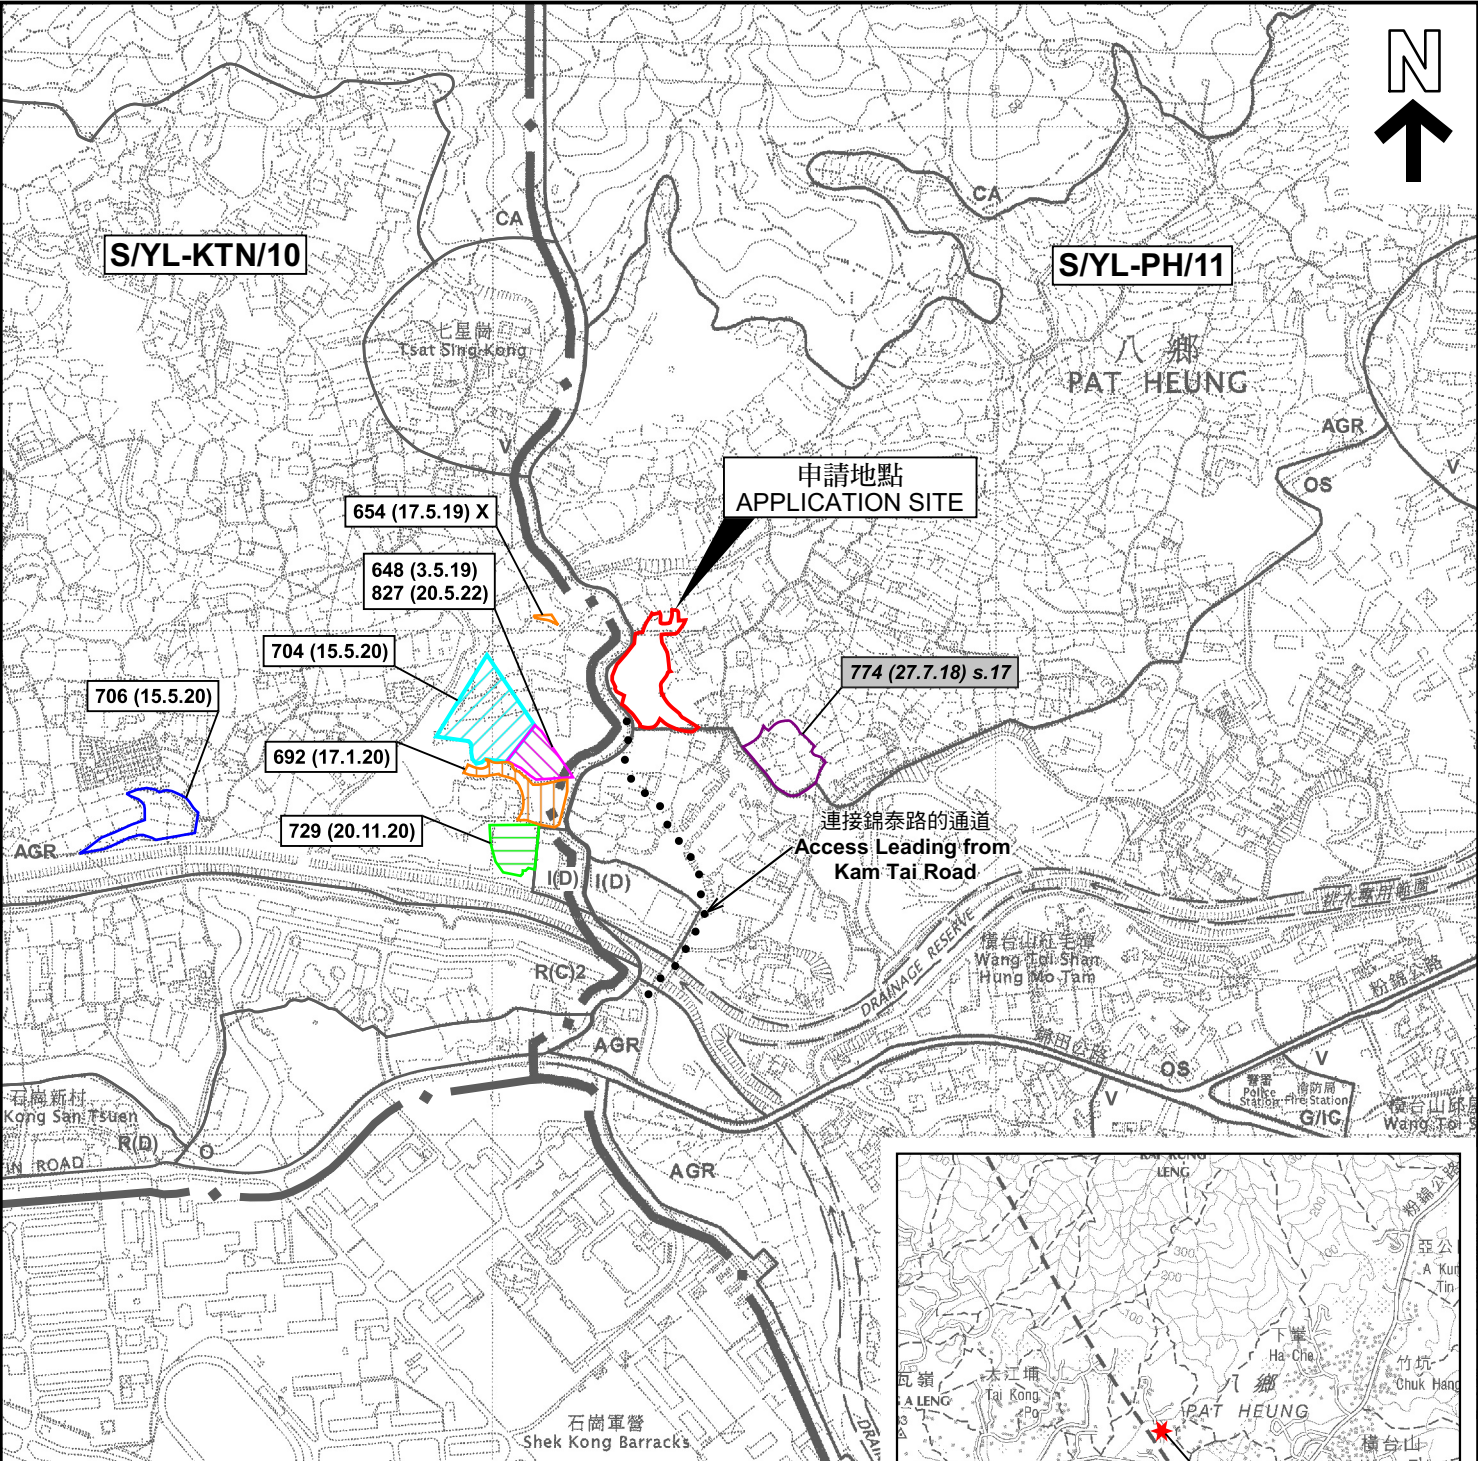

圖例 LEGEND

243 (17.7.04) 獲批准的申請
APPROVED APPLICATION

244 (17.7.04) 被拒絕的申請
REJECTED APPLICATION

72 (10.9.99) X

已撤銷
REVOKED

會議日期
DATE OF MEETING

申請編號
APPLICATION NUMBER

申請地點界線只作識別用
APPLICATION SITE BOUNDARY
FOR IDENTIFICATION PURPOSE ONLY

要覽圖 KEY PLAN

SCALE 1 : 50 000 比例尺

本摘要圖於2023年1月6日擬備，
所根據的資料為於2006年10月17日
核准的分區計劃大綱圖編號 S/YL-PH/11
EXTRACT PLAN PREPARED ON 6.1.2023
BASED ON OUTLINE ZONING PLAN No.
S/YL-PH/11 APPROVED ON 17.10.2006

位置圖及同類申請 LOCATION PLAN WITH SIMILAR APPLICATIONS


臨時露天存放建築材料和機械連
附屬辦公室用途的規劃許可續期（為期3年）
元朗八鄉丈量約份第110約多個地段
RENEWAL OF PLANNING APPROVAL FOR
TEMPORARY OPEN STORAGE
OF CONSTRUCTION MATERIALS AND MACHINERY WITH
ANCILLARY OFFICE FOR A PERIOD OF 3 YEARS
VARIOUS LOTS IN D.D.110, PAT HEUNG, YUEN LONG
SCALE 1 : 7 500 比例尺

米 100 0 100 200 300 米
METRES

**規劃署
PLANNING
DEPARTMENT**

參考編號
REFERENCE No.
A/YL-PH/936

**圖 PLAN
A-1a**

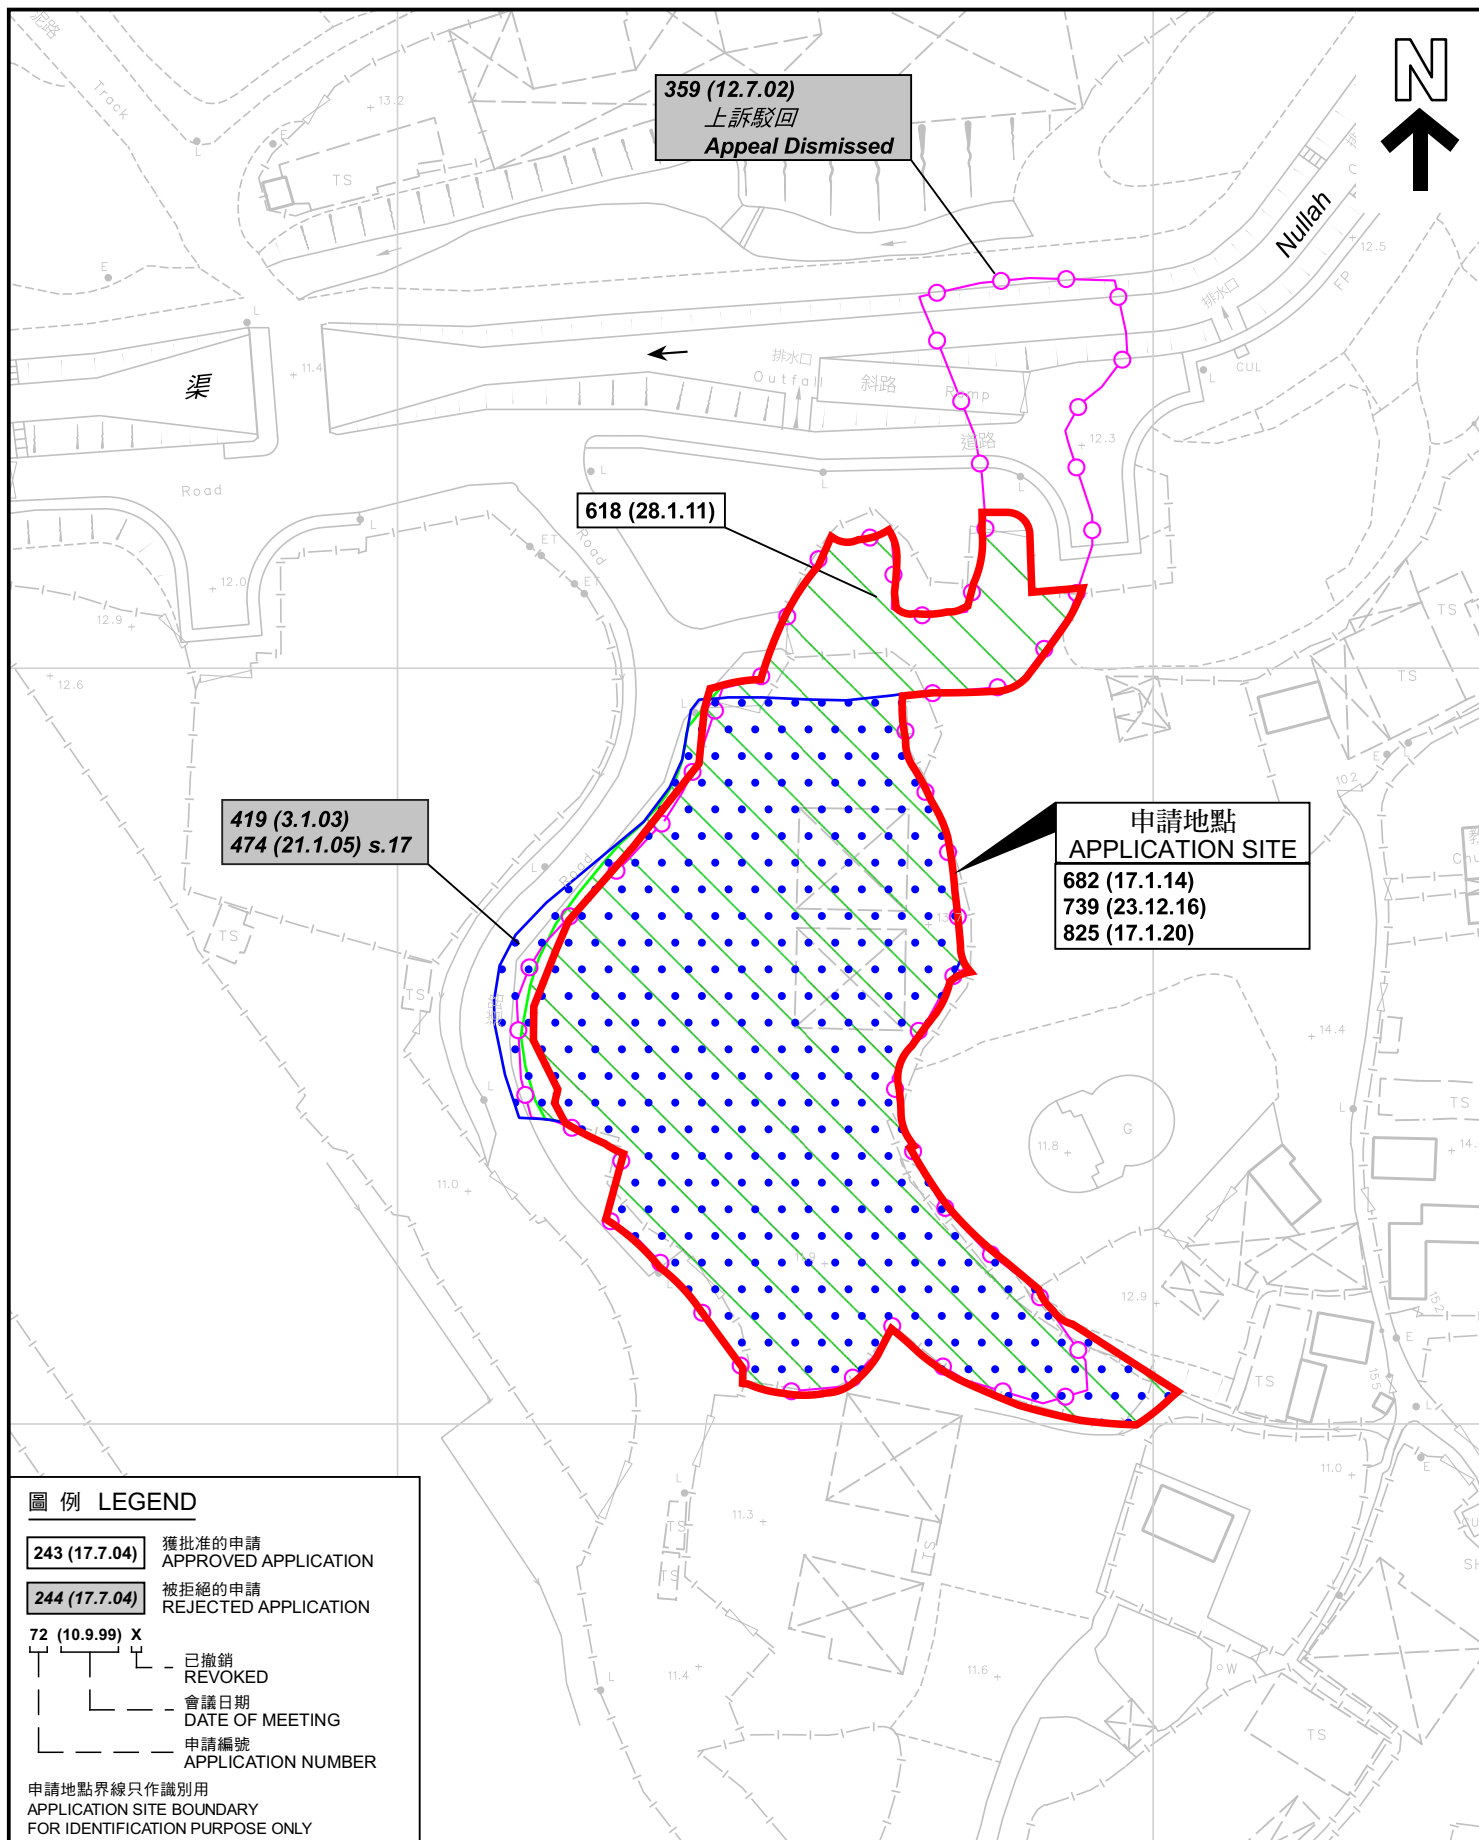

先前申請圖 PREVIOUS APPLICATION PLAN

臨時露天存放建築材料和機械連
附屬辦公室用途的規劃許可續期（為期3年）
元朗八鄉丈量約份第110約多個地段
RENEWAL OF PLANNING APPROVAL FOR
TEMPORARY OPEN STORAGE
OF CONSTRUCTION MATERIALS AND MACHINERY WITH
ANCILLARY OFFICE FOR A PERIOD OF 3 YEARS
VARIOUS LOTS IN D.D.110, PAT HEUNG, YUEN LONG
SCALE 1:1 000 比例尺

米 20 0 20 40 米
METRES


規劃署
PLANNING
DEPARTMENT



參考編號
REFERENCE No.
A/YL-PH/936

圖 PLAN
A-1b

本摘要圖於2022年12月28日擬備，
所根據的資料為測量圖編號
6-NE-8D
EXTRACT PLAN PREPARED ON 28.12.2022
BASED ON SURVEY SHEET No.
6-NE-8D

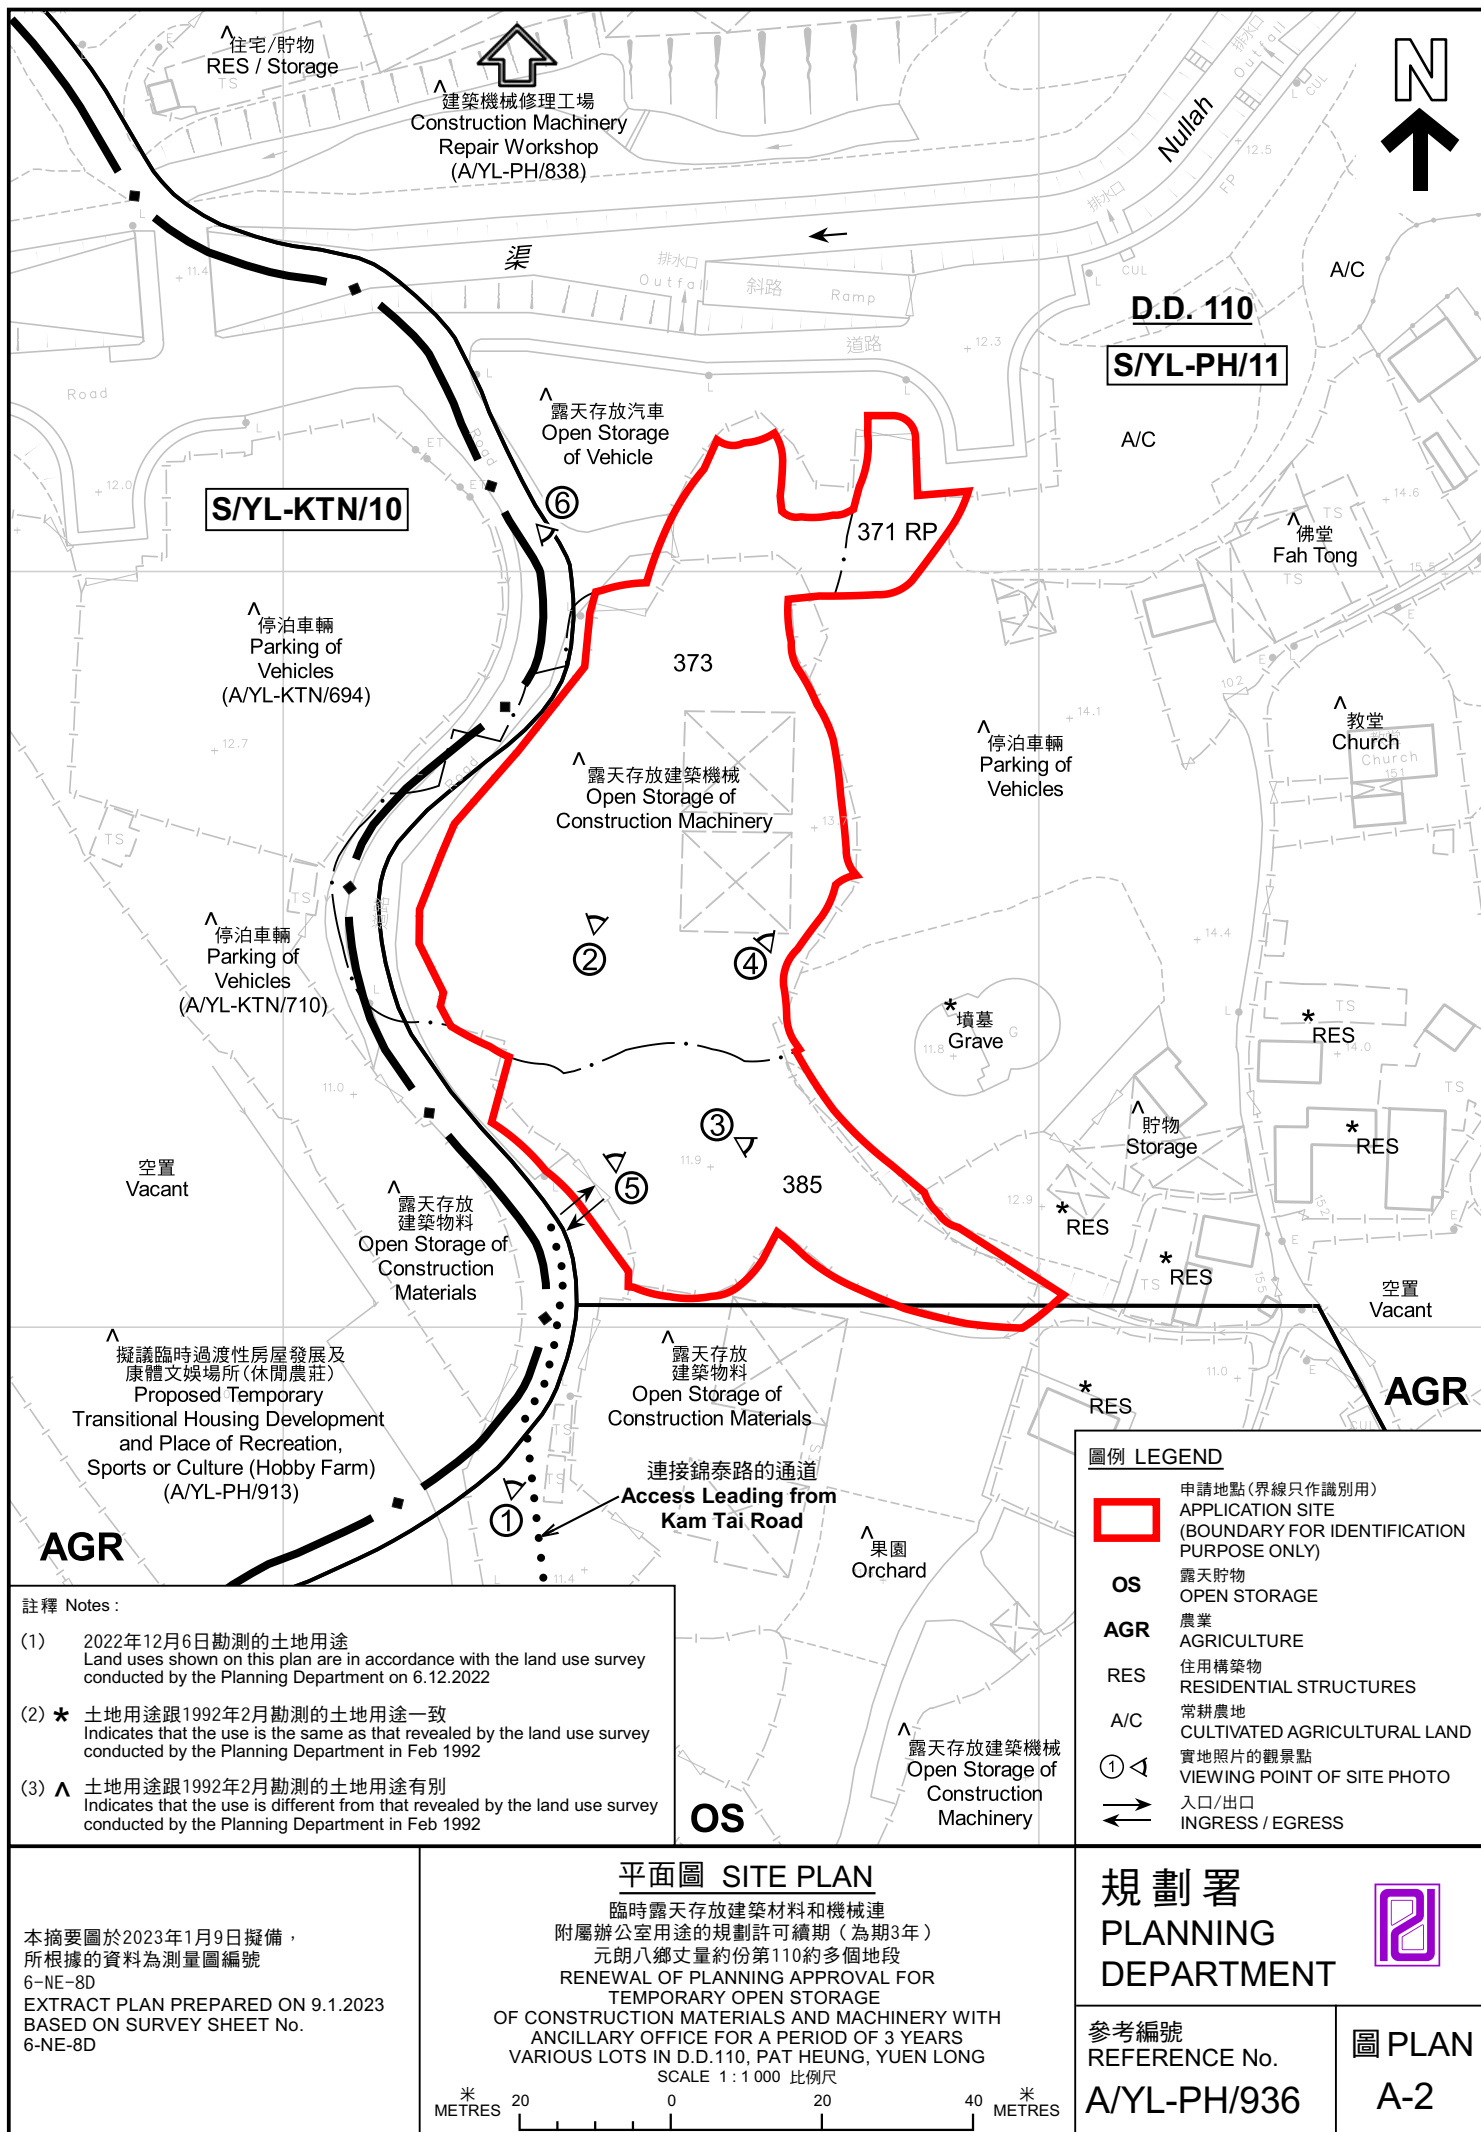



圖例 LEGEND



申請地點 (界線只作識別用)
APPLICATION SITE (BOUNDARY FOR
IDENTIFICATION PURPOSE ONLY)

航攝照片 AERIAL PHOTO

本摘要圖於2022年12月28日擬備，
所根據的資料為地政總署於2022年2月14日
拍得的航攝照片編號 E148840C
EXTRACT PLAN PREPARED ON 28.12.2022
BASED ON AERIAL PHOTO No.
E148840C TAKEN ON 14.2.2022
BY LANDS DEPARTMENT

臨時露天存放建築材料和機械連
附屬辦公室用途的規劃許可續期 (為期3年)
元朗八鄉丈量約份第110約多個地段
RENEWAL OF PLANNING APPROVAL FOR
TEMPORARY OPEN STORAGE
OF CONSTRUCTION MATERIALS AND MACHINERY WITH
ANCILLARY OFFICE FOR A PERIOD OF 3 YEARS
VARIOUS LOTS IN D.D. 110, PAT HEUNG, YUEN LONG

規劃署
PLANNING
DEPARTMENT



參考編號
REFERENCE No.
A/YL-PH/936

圖 PLAN
A-3

1

申請地點
APPLICATION SITE

通往申請地點的通道
Access Road Leading to
Application Site

2

申請地點
APPLICATION SITE

3

申請地點
APPLICATION SITE

申請地點界線只作識別用 APPLICATION SITE BOUNDARY FOR IDENTIFICATION PURPOSE ONLY

實地照片 SITE PHOTOS

本圖於2022年12月28日擬備，所根據的資料為攝於2022年12月13日的實地照片
PLAN PREPARED ON 28.12.2022
BASED ON SITE PHOTOS
TAKEN ON 13.12.2022

臨時露天存放建築材料和機械連
附屬辦公室用途的規劃許可續期（為期3年）
元朗八鄉丈量約份第110約多個地段
RENEWAL OF PLANNING APPROVAL FOR
TEMPORARY OPEN STORAGE
OF CONSTRUCTION MATERIALS AND MACHINERY WITH
ANCILLARY OFFICE FOR A PERIOD OF 3 YEARS
VARIOUS LOTS IN D.D.110, PAT HEUNG, YUEN LONG

規劃署
PLANNING
DEPARTMENT



參考編號
REFERENCE No.
A/YL-PH/936

圖 PLAN
A-4a



申請地點界線只作識別用 APPLICATION SITE BOUNDARY FOR IDENTIFICATION PURPOSE ONLY

實地照片 SITE PHOTOS

本圖於2022年12月28日擬備，所根據的資料為攝於2022年12月13日的實地照片
PLAN PREPARED ON 28.12.2022
BASED ON SITE PHOTOS
TAKEN ON 13.12.2022

臨時露天存放建築材料和機械連
附屬辦公室用途的規劃許可續期（為期3年）
元朗八鄉丈量約份第110約多個地段
RENEWAL OF PLANNING APPROVAL FOR
TEMPORARY OPEN STORAGE
OF CONSTRUCTION MATERIALS AND MACHINERY WITH
ANCILLARY OFFICE FOR A PERIOD OF 3 YEARS
VARIOUS LOTS IN D.D.110, PAT HEUNG, YUEN LONG

規劃署
PLANNING
DEPARTMENT



參考編號
REFERENCE No.
A/YL-PH/936

圖 PLAN
A-4b