


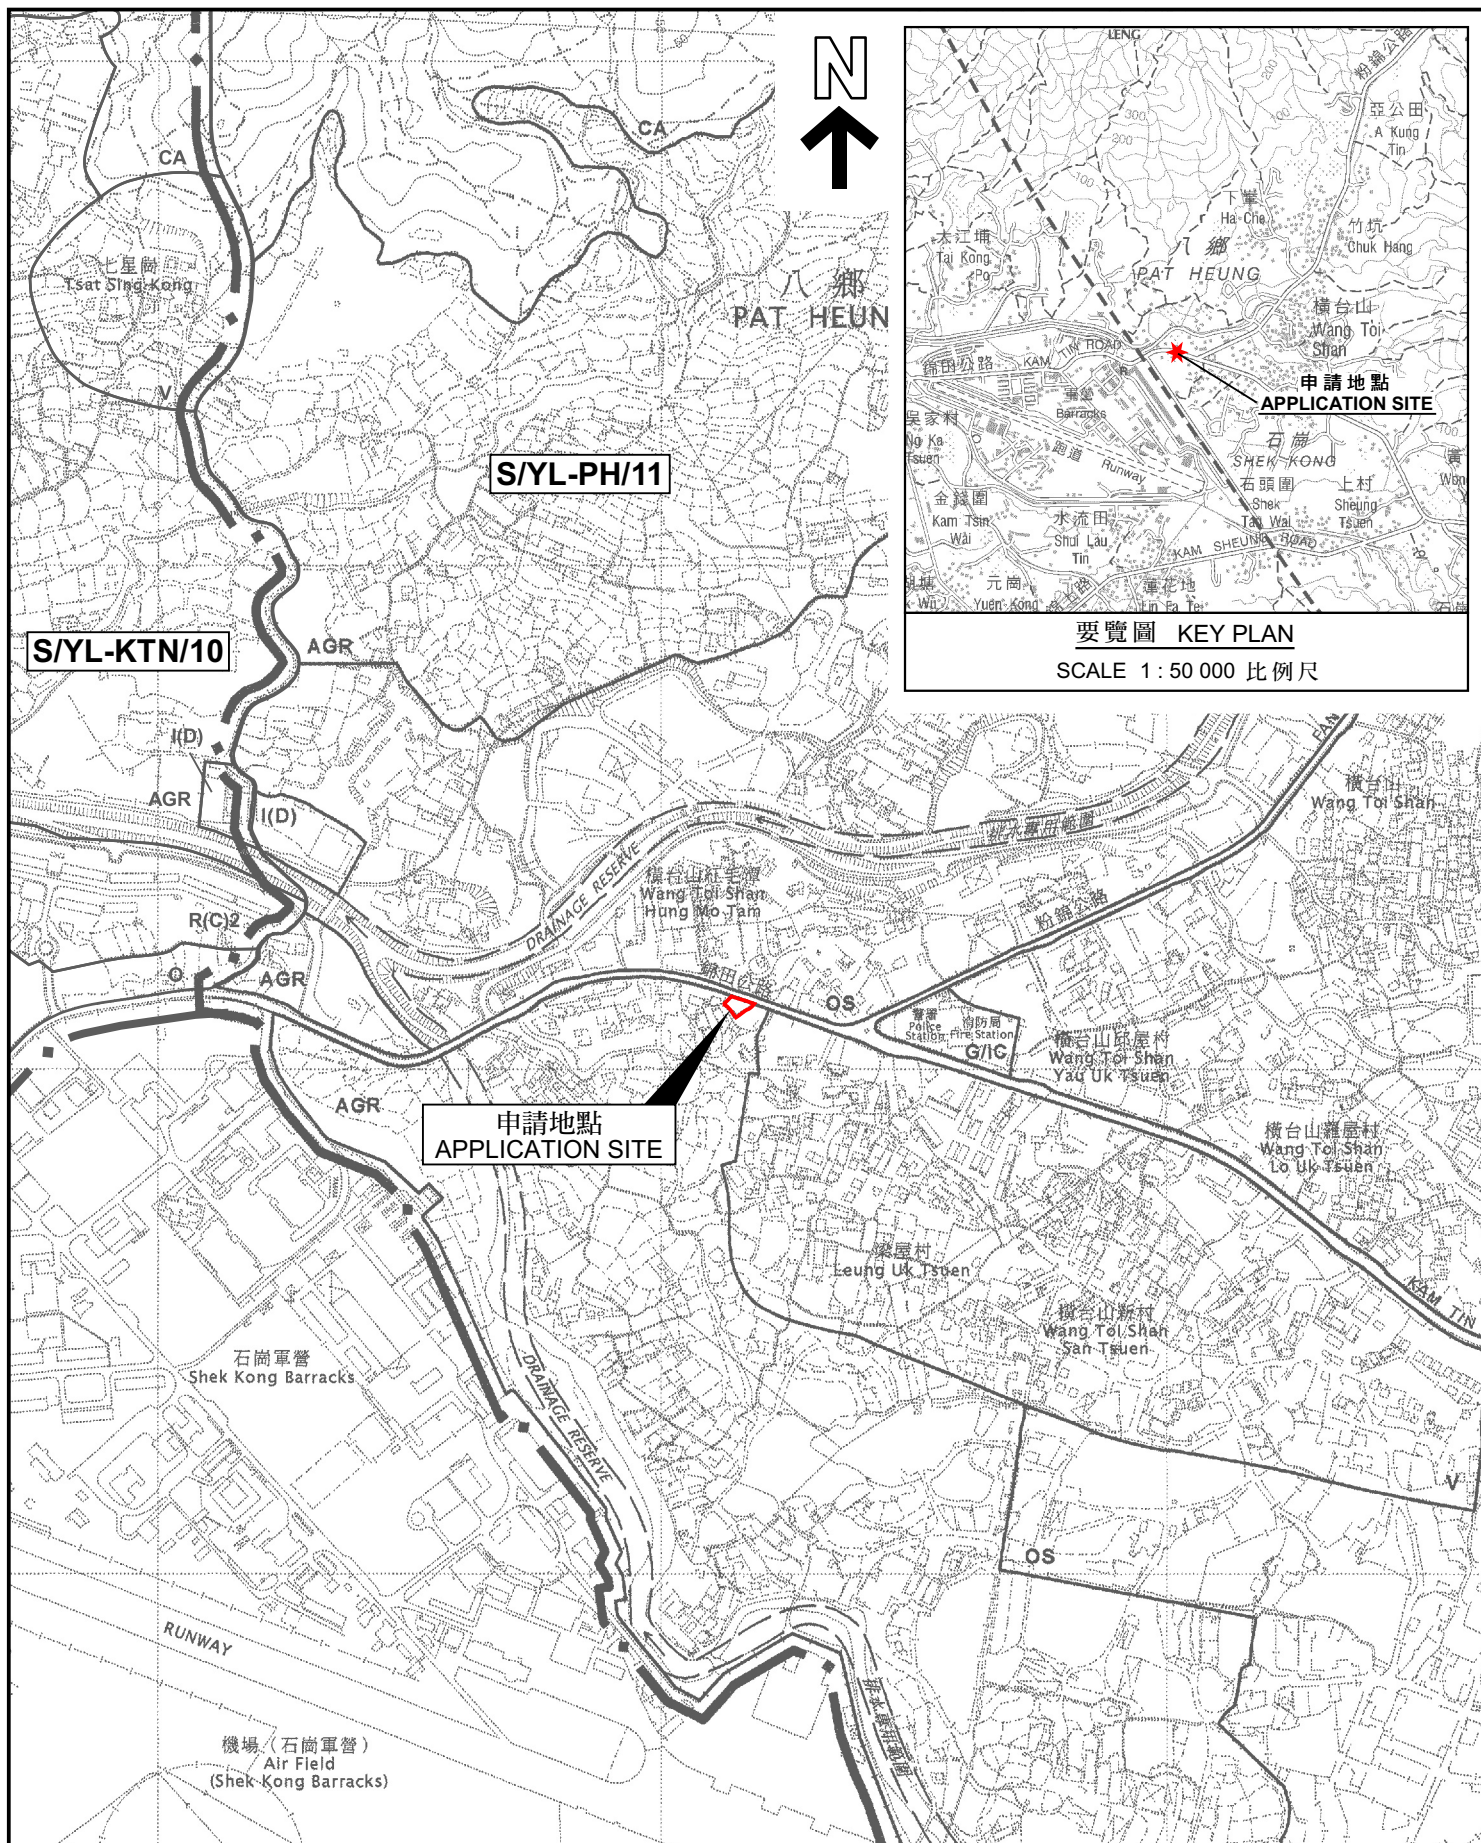

S/YL-KTN/10

S/YL-PH/11

申請地點
APPLICATION SITE

要覽圖 KEY PLAN

SCALE 1:50 000 比例尺

規劃署
PLANNING
DEPARTMENT



參考編號
REFERENCE No.
A/YL-PH/945

圖 PLAN
A-1

本摘要圖於2023年4月26日擬備，
所根據的資料為於2006年10月17日
核准的分區計劃大綱圖編號 S/YL-PH/11
EXTRACT PLAN PREPARED ON 26.4.2023
BASED ON OUTLINE ZONING PLAN No.
S/YL-PH/11 APPROVED ON 17.10.2006