


存放待售汽車位置平面圖

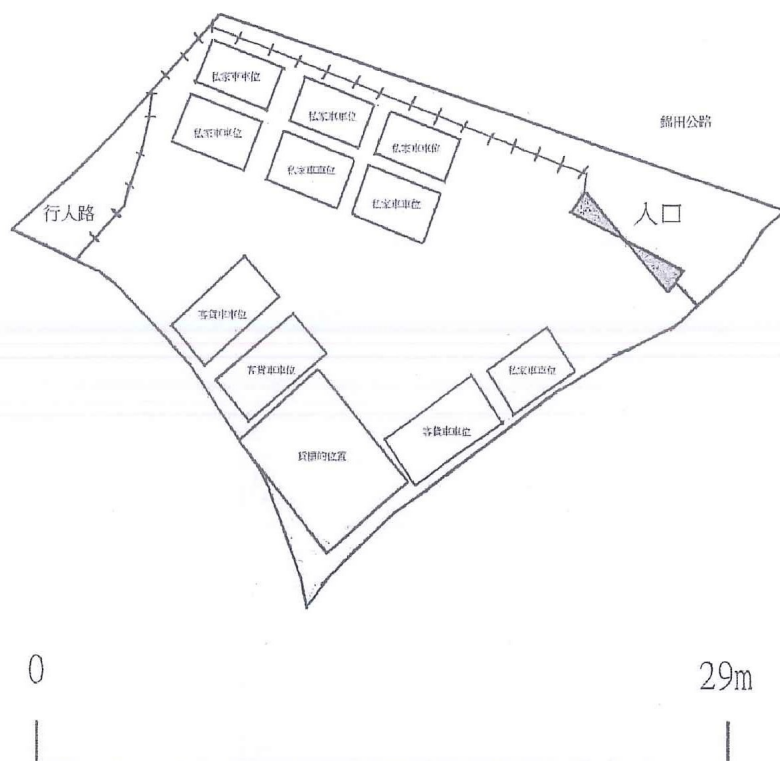

圖樣	說明
	申請範圍
	私家車位每部(約12呎長X6呎寬)
	客貨車位每部(約16呎長X6呎寬)
	圍欄
	門口位置，連接錦田公路。
	貨櫃位置(約長20呎X8呎高8呎)


場地內所有停放及運作車輛不會超過3.3噸，私家車7輛和客貨車3輛。
車輛長度不會超過5.3米，寬度不會超過3.3米。

元朗八鄉丈量約份DD111約地段編號第1479號B分段及毗連的政府土地

(摘錄自申請人於 27. 3. 2023 呈交的申請書)
(Extract from Applicant's
Submission of 27.3.2023)

參考編號
REFERENCE No.
A/YL-PH/945

繪圖
DRAWING
A - 1

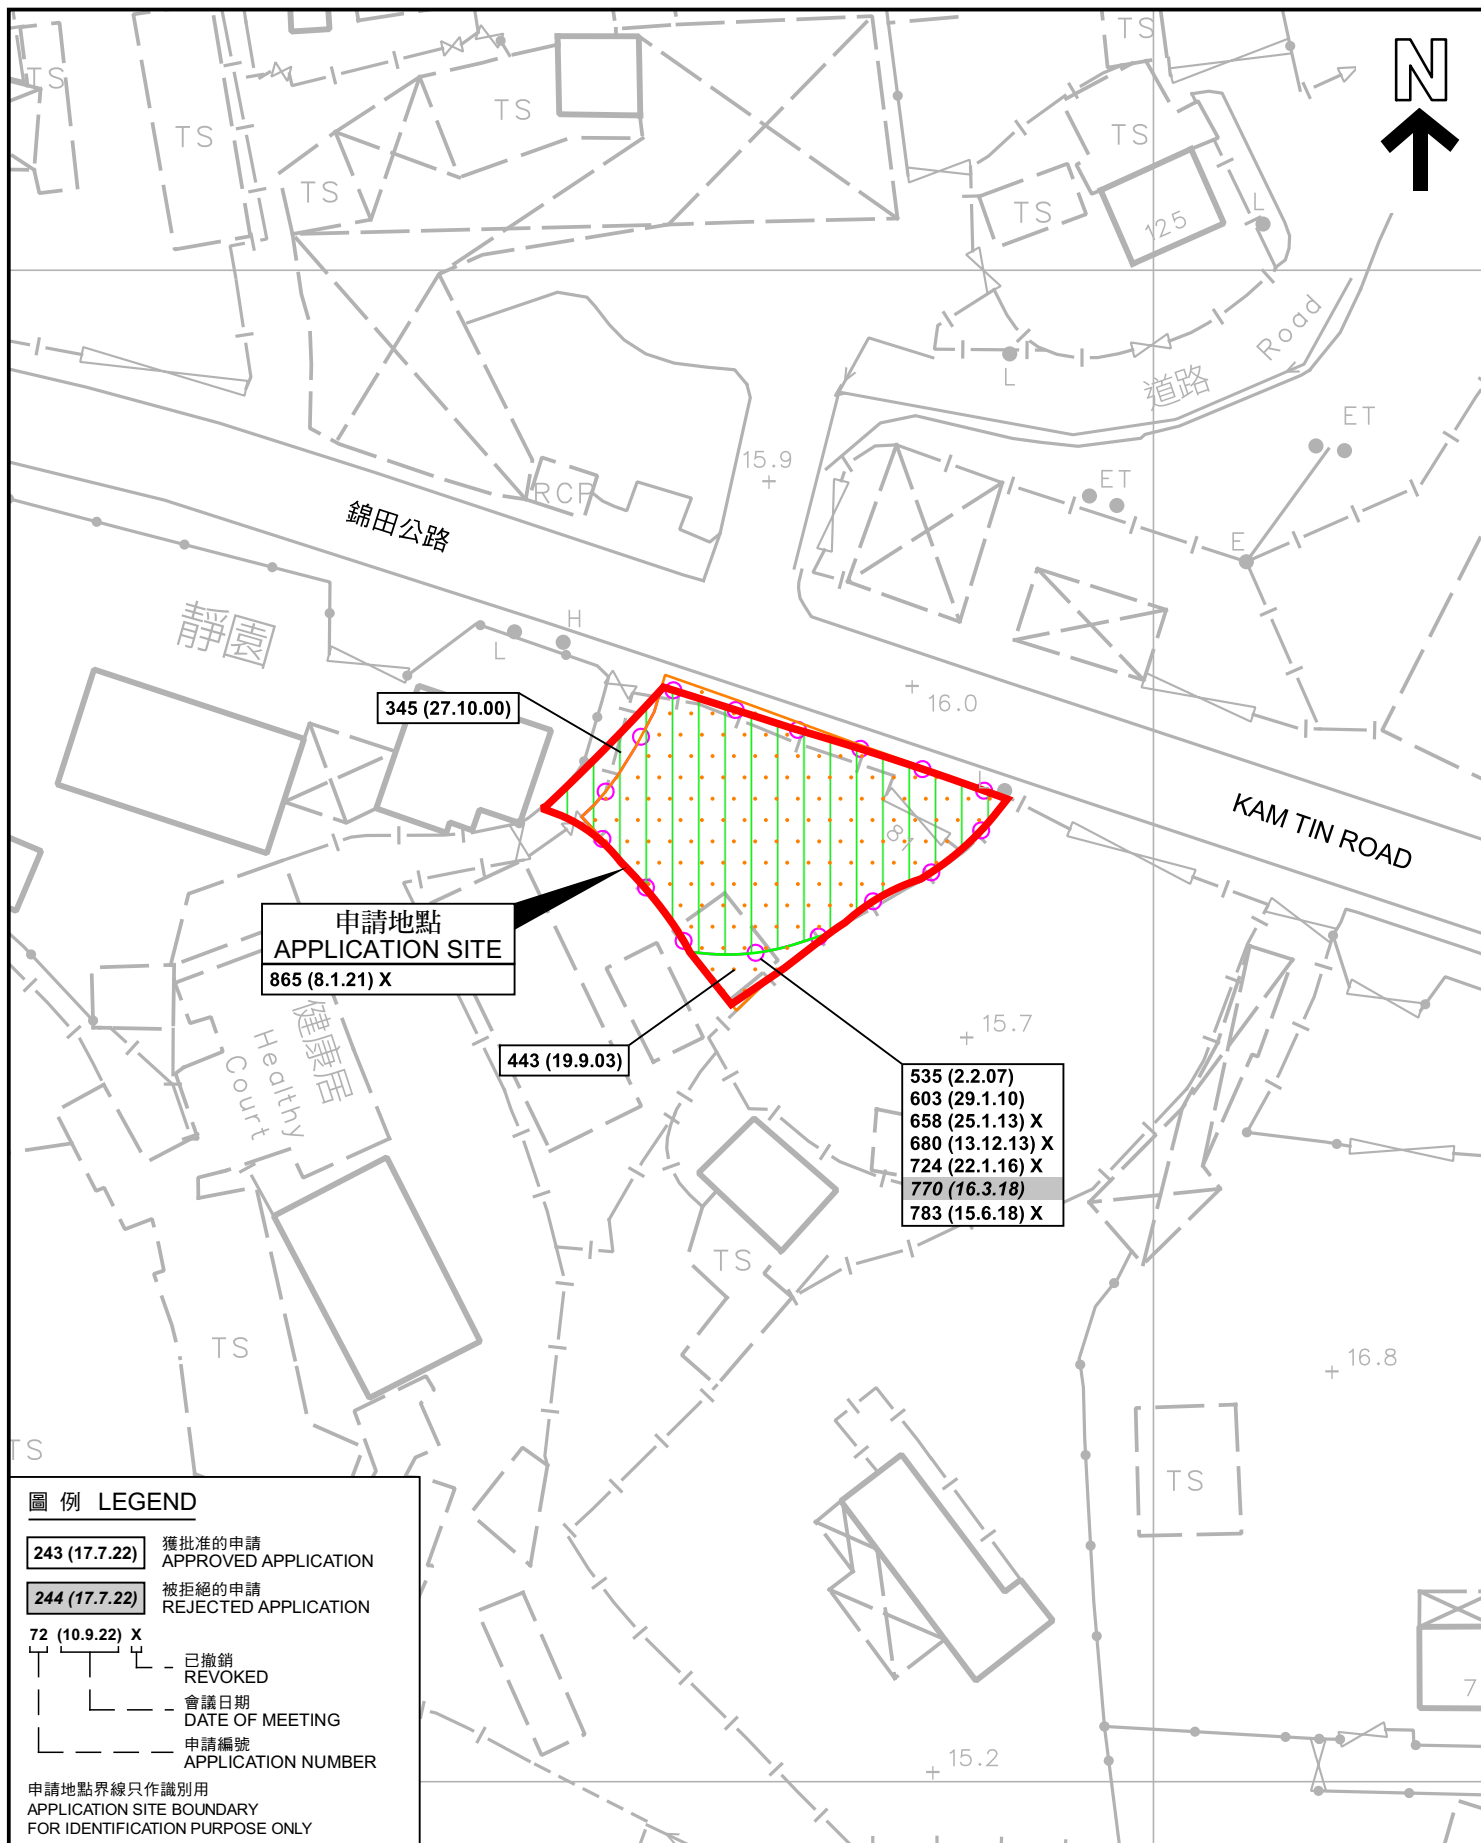

圖例 LEGEND

- 243 (17.7.22)** 獲批准的申請
APPROVED APPLICATION
- 244 (17.7.22)** 被拒絕的申請
REJECTED APPLICATION
- 72 (10.9.22) X**
已撤銷
REVOKED
- 會議日期
DATE OF MEETING
- 申請編號
APPLICATION NUMBER

申請地點界線只作識別用
APPLICATION SITE BOUNDARY
FOR IDENTIFICATION PURPOSE ONLY

先前申請圖 PREVIOUS APPLICATION PLAN

臨時露天存放（待售私家車及客貨車）（為期3年）
元朗八鄉梁屋村丈量約份第111約
地段第1479號B分段及毗連政府土地
TEMPORARY OPEN STORAGE (PRIVATE CAR AND
VANS PRIOR TO SALE) FOR A PERIOD OF 3 YEARS
LOT 1479 S.B IN D.D. 111 AND ADJOINING GOVERNMENT LAND,
LEUNG UK TSUEN, PAT HEUNG, YUEN LONG

SCALE 1:500 比例尺

米 METRES 10 0 10 20 米 METRES


規劃署
PLANNING
DEPARTMENT



參考編號
REFERENCE No.
A/YL-PH/945

圖 PLAN
A-1b

本摘要圖於2023年11月29日擬備，
所根據的資料為測量圖編號
6-NE-9C 及 14A
EXTRACT PLAN PREPARED ON 29.11.2023
BASED ON SURVEY SHEETS No.
6-NE-9C & 14A

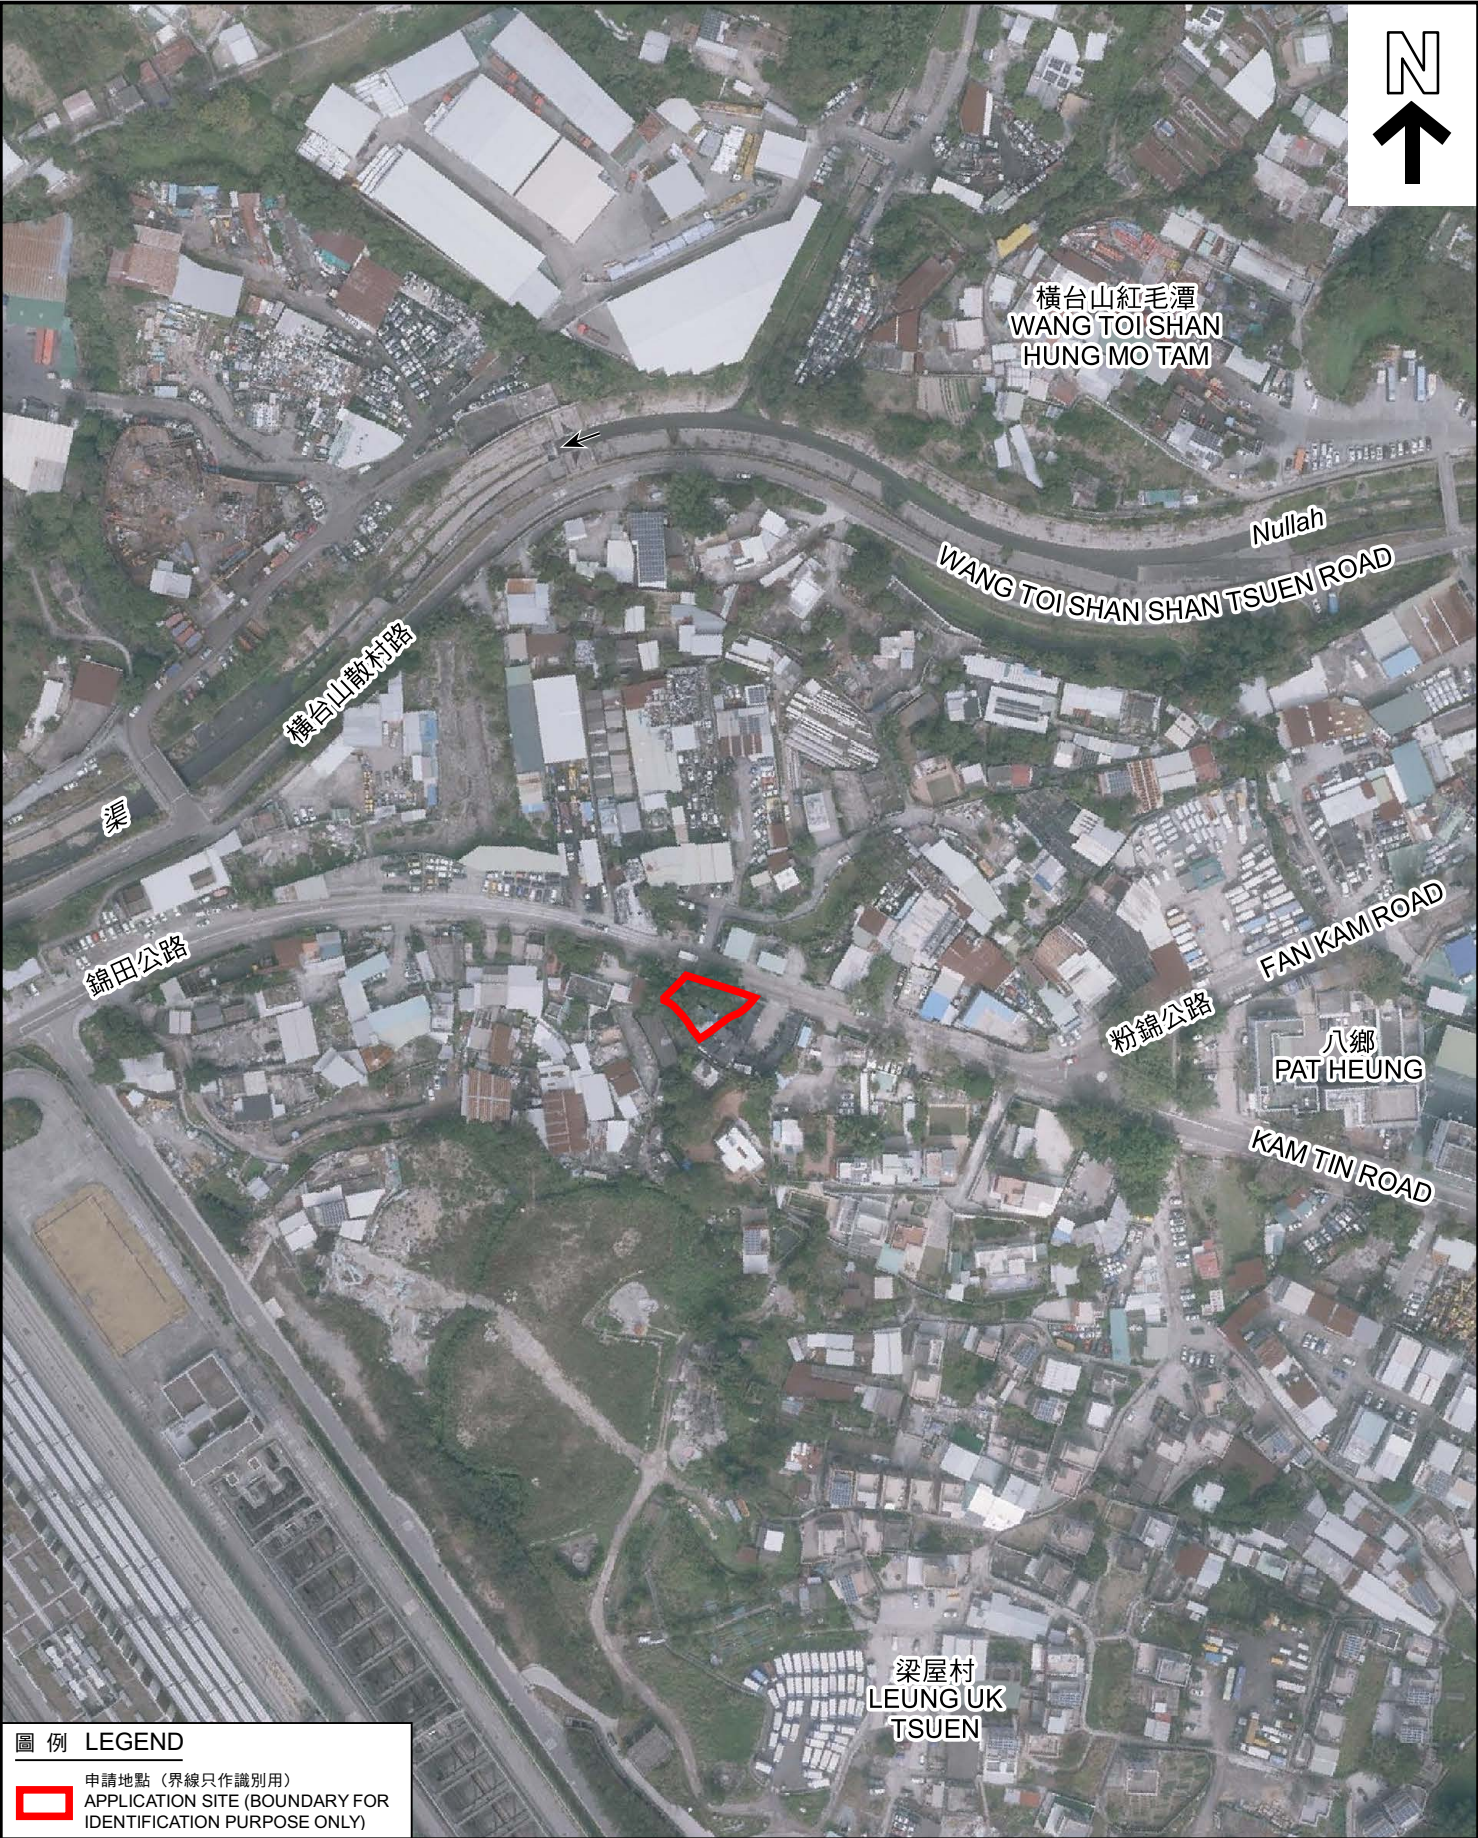

圖例 LEGEND

 申請地點 (界線只作識別用)
APPLICATION SITE (BOUNDARY FOR IDENTIFICATION PURPOSE ONLY)

本摘要圖於2023年11月22日擬備，
所根據的資料為地政總署於2022年2月14日
拍得的航攝照片編號 E148360C
EXTRACT PLAN PREPARED ON 22.11.2023
BASED ON AERIAL PHOTO No.
E148360C TAKEN ON 14.2.2022
BY LANDS DEPARTMENT

航攝照片 AERIAL PHOTO

臨時露天存放 (待售私家車及客貨車) (為期3年)
元朗八鄉梁屋村丈量約份第111約
地段第1479號B分段及毗連政府土地
TEMPORARY OPEN STORAGE (PRIVATE CAR AND
VANS PRIOR TO SALE) FOR A PERIOD OF 3 YEARS
LOT 1479 S.B IN D.D. 111 AND ADJOINING GOVERNMENT LAND,
LEUNG UK TSUEN, PAT HEUNG, YUEN LONG

規劃署 PLANNING DEPARTMENT		
參考編號 REFERENCE No. A/YL-PH/945	圖 PLAN A-3	



申請地點界線只作識別用 APPLICATION SITE BOUNDARY FOR IDENTIFICATION PURPOSE ONLY

本圖於2023年11月24日擬備，所根據的資料為攝於2023年11月16日的實地照片
PLAN PREPARED ON 24.11.2023
BASED ON SITE PHOTOS
TAKEN ON 16.11.2023

實地照片 SITE PHOTOS

臨時露天存放（待售私家車及客貨車）（為期3年）
元朗八鄉梁屋村丈量約份第111約
地段第1479號B分段及毗連政府土地
TEMPORARY OPEN STORAGE (PRIVATE CAR AND
VANS PRIOR TO SALE) FOR A PERIOD OF 3 YEARS
LOT 1479 S.B IN D.D. 111 AND ADJOINING GOVERNMENT LAND,
LEUNG UK TSUEN, PAT HEUNG, YUEN LONG

規劃署
PLANNING
DEPARTMENT



參考編號
REFERENCE No.
A/YL-PH/945

圖 PLAN
A-4