


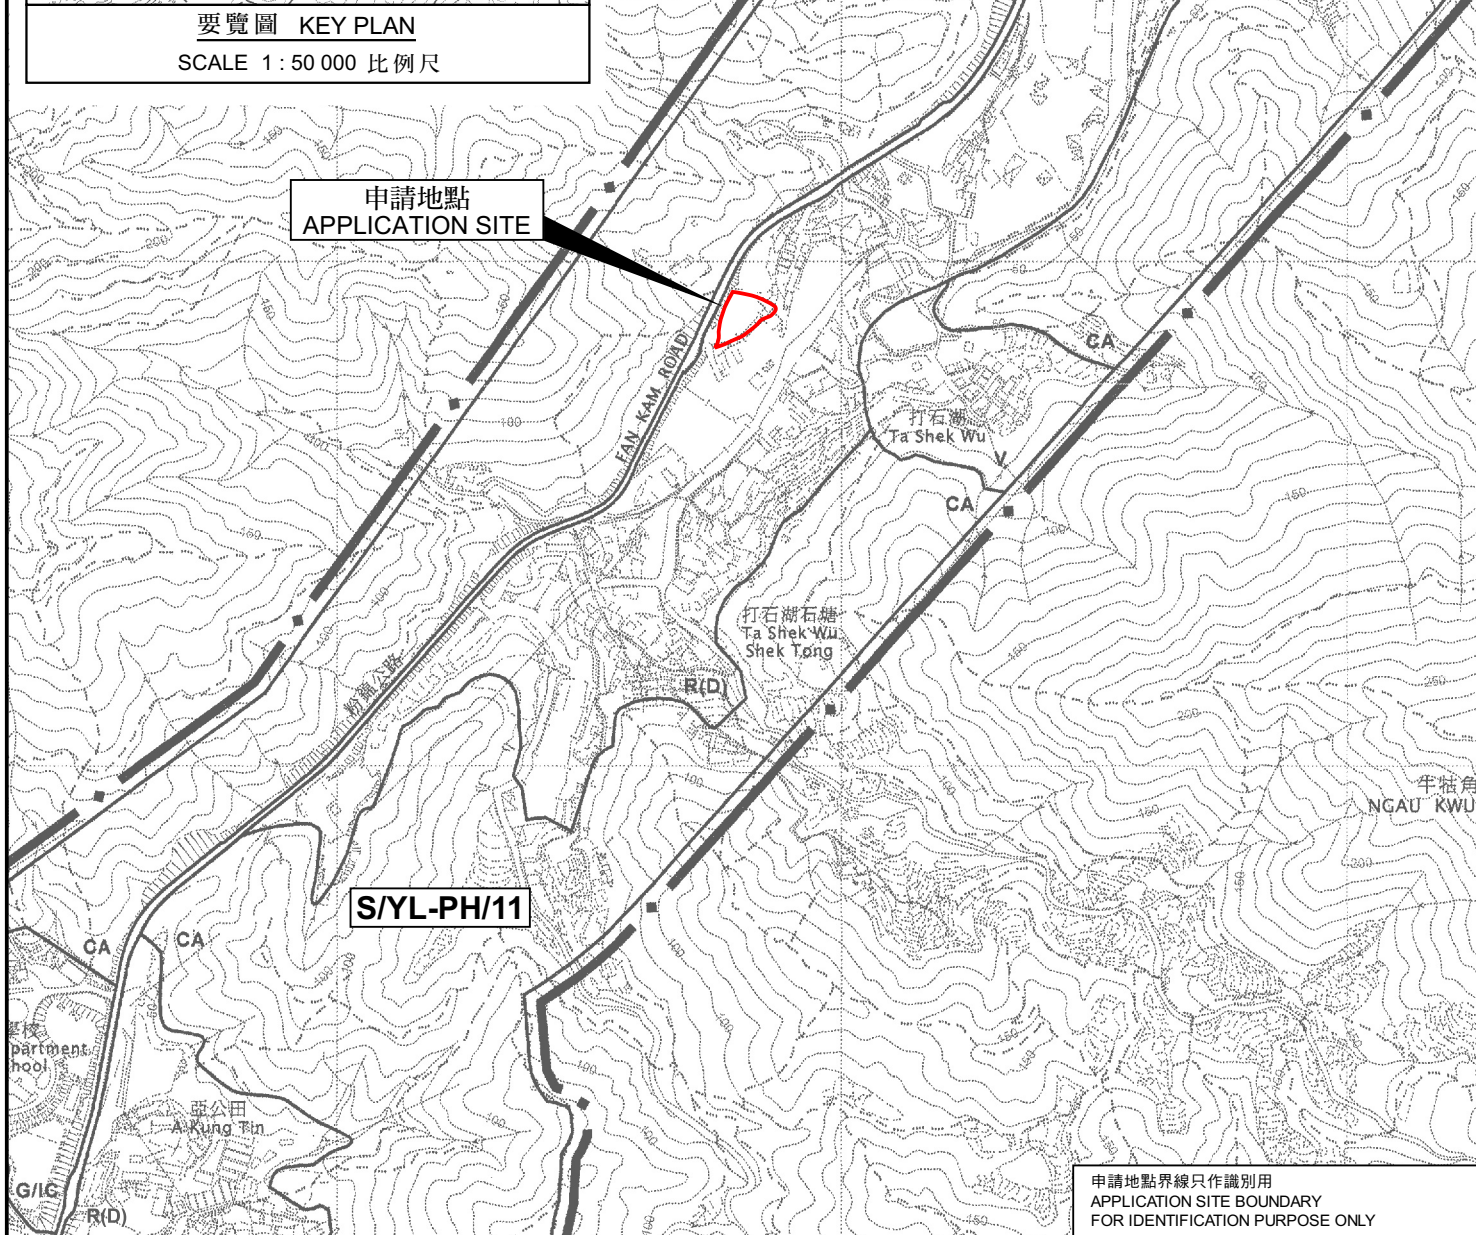

要覽圖 KEY PLAN

SCALE 1 : 50 000 比例尺



申請地點界線只作識別用
APPLICATION SITE BOUNDARY
FOR IDENTIFICATION PURPOSE ONLY

位置圖 LOCATION PLAN

本摘要圖於2023年6月15日擬備，
所根據的資料為於2006年10月17日
核准的分區計劃大綱圖編號 S/YL-PH/11
EXTRACT PLAN PREPARED ON 15.6.2023
BASED ON OUTLINE ZONING PLAN No.
S/YL-PH/11 APPROVED ON 17.10.2006

擬議臨時存放車輛及汽車零件
連附屬汽車修理工場（為期3年）及相關填土工程
新界元朗八鄉粉錦公路丈量約份第108約地段第115號
PROPOSED TEMPORARY STORAGE OF VEHICLES AND AUTO PARTS
WITH ANCILLARY VEHICLE REPAIR WORKSHOP
FOR A PERIOD OF 3 YEARS AND ASSOCIATED FILLING OF LAND
LOT 115 IN D.D. 108, FAN KAM ROAD,
PAT HEUNG, YUEN LONG, NEW TERRITORIES
SCALE 1 : 7 500 比例尺

米 100 0 100 200 300 米
METRES

規劃署
PLANNING
DEPARTMENT



參考編號
REFERENCE No.
A/YL-PH/950

圖 PLAN
A-1