


布局圖

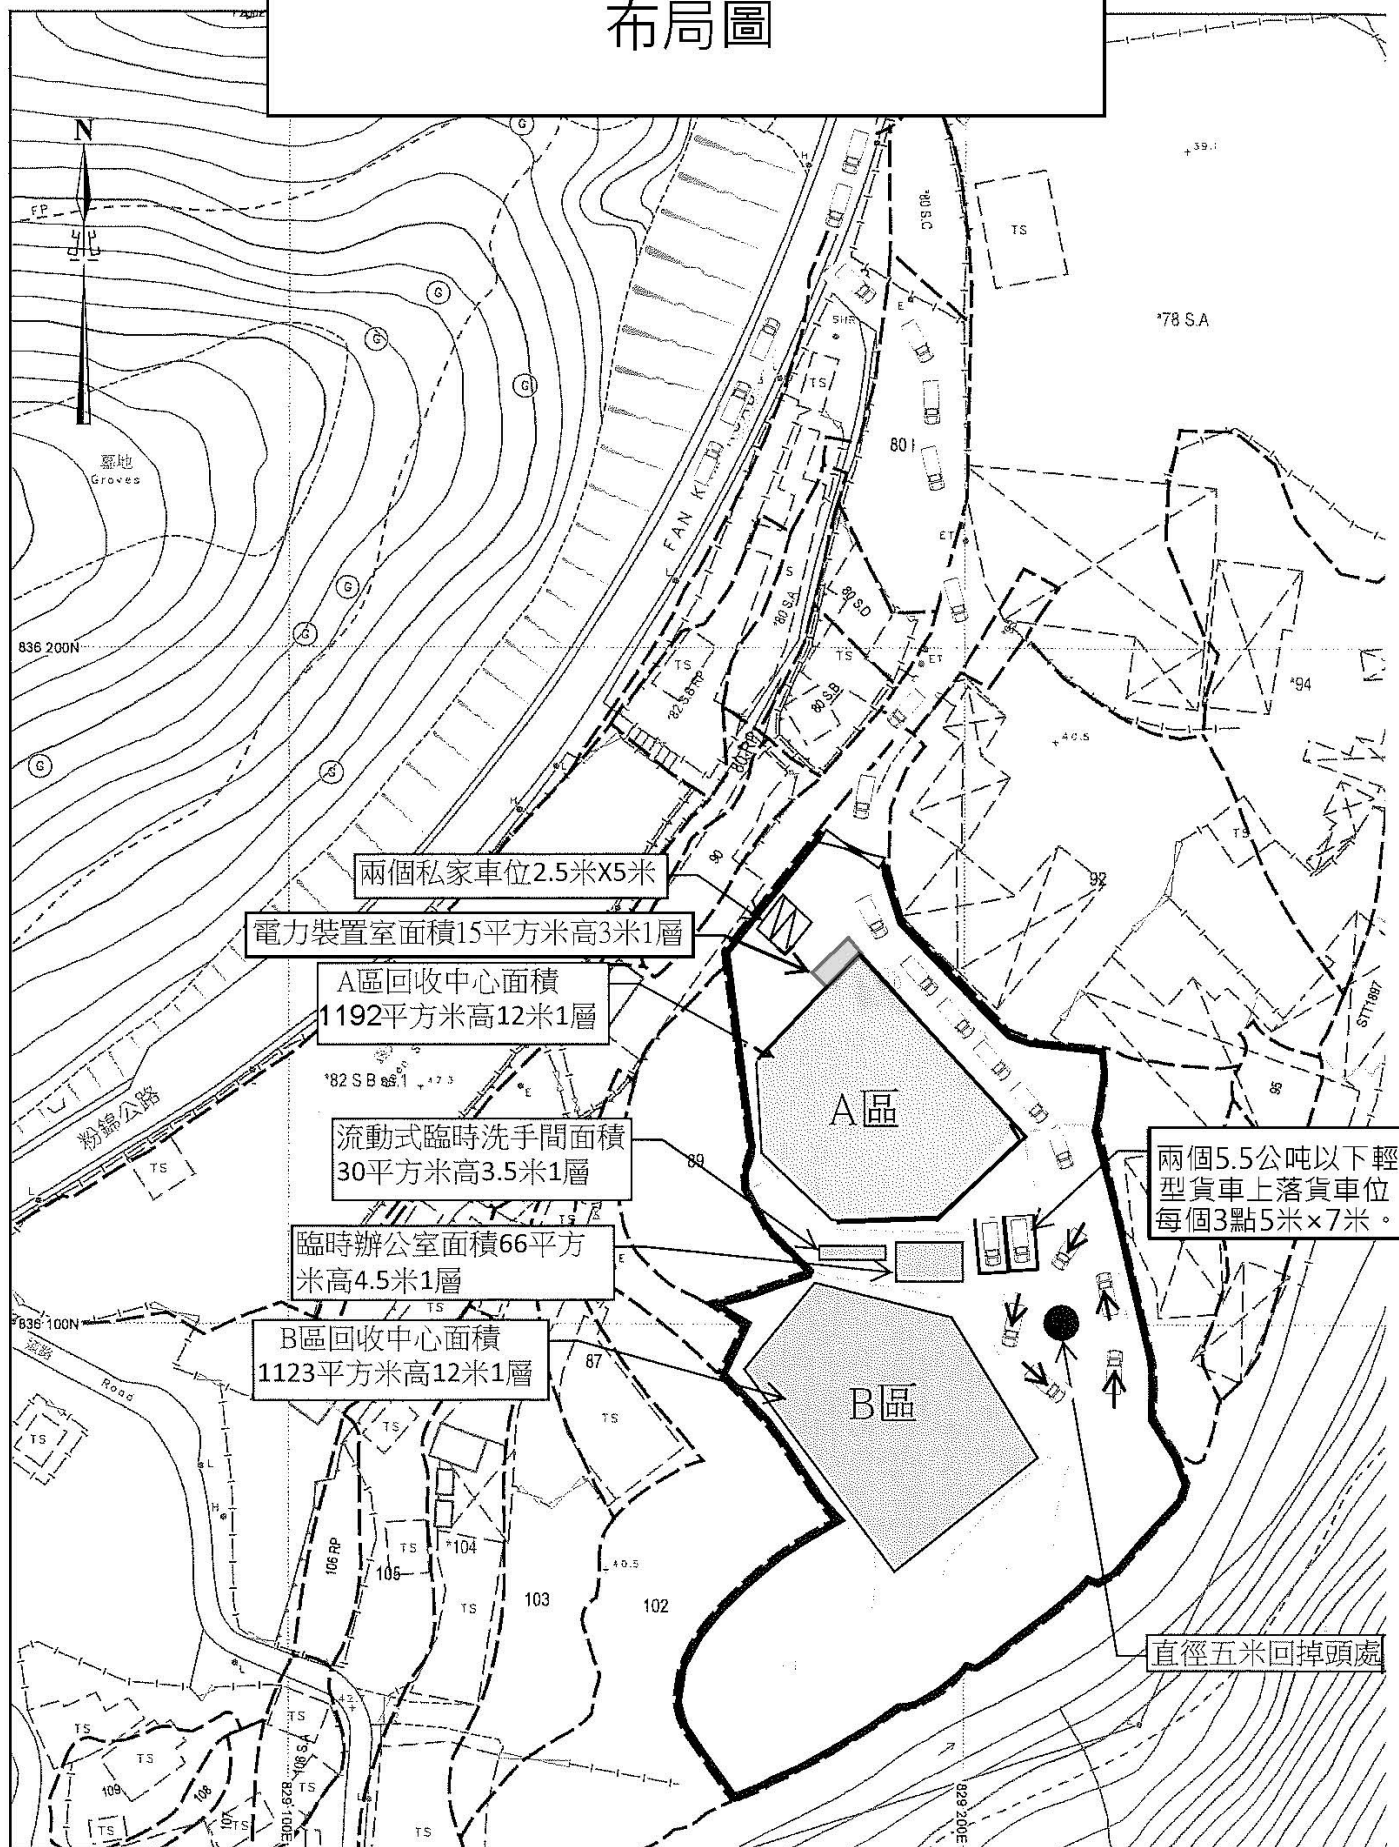


(摘錄自申請人於18. 9. 2023 及21. 9. 2023呈交的進一步資料)
(Extract from Applicant's Further Information Submitted
on 18.9.2023 & 21.9.2023)


參考編號
REFERENCE No.
A/YL-PH/956

繪圖
DRAWING
A - 1

申請填土範圍

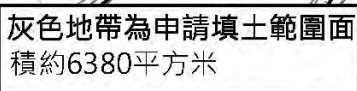

繪圖
DRAWING
A - 2

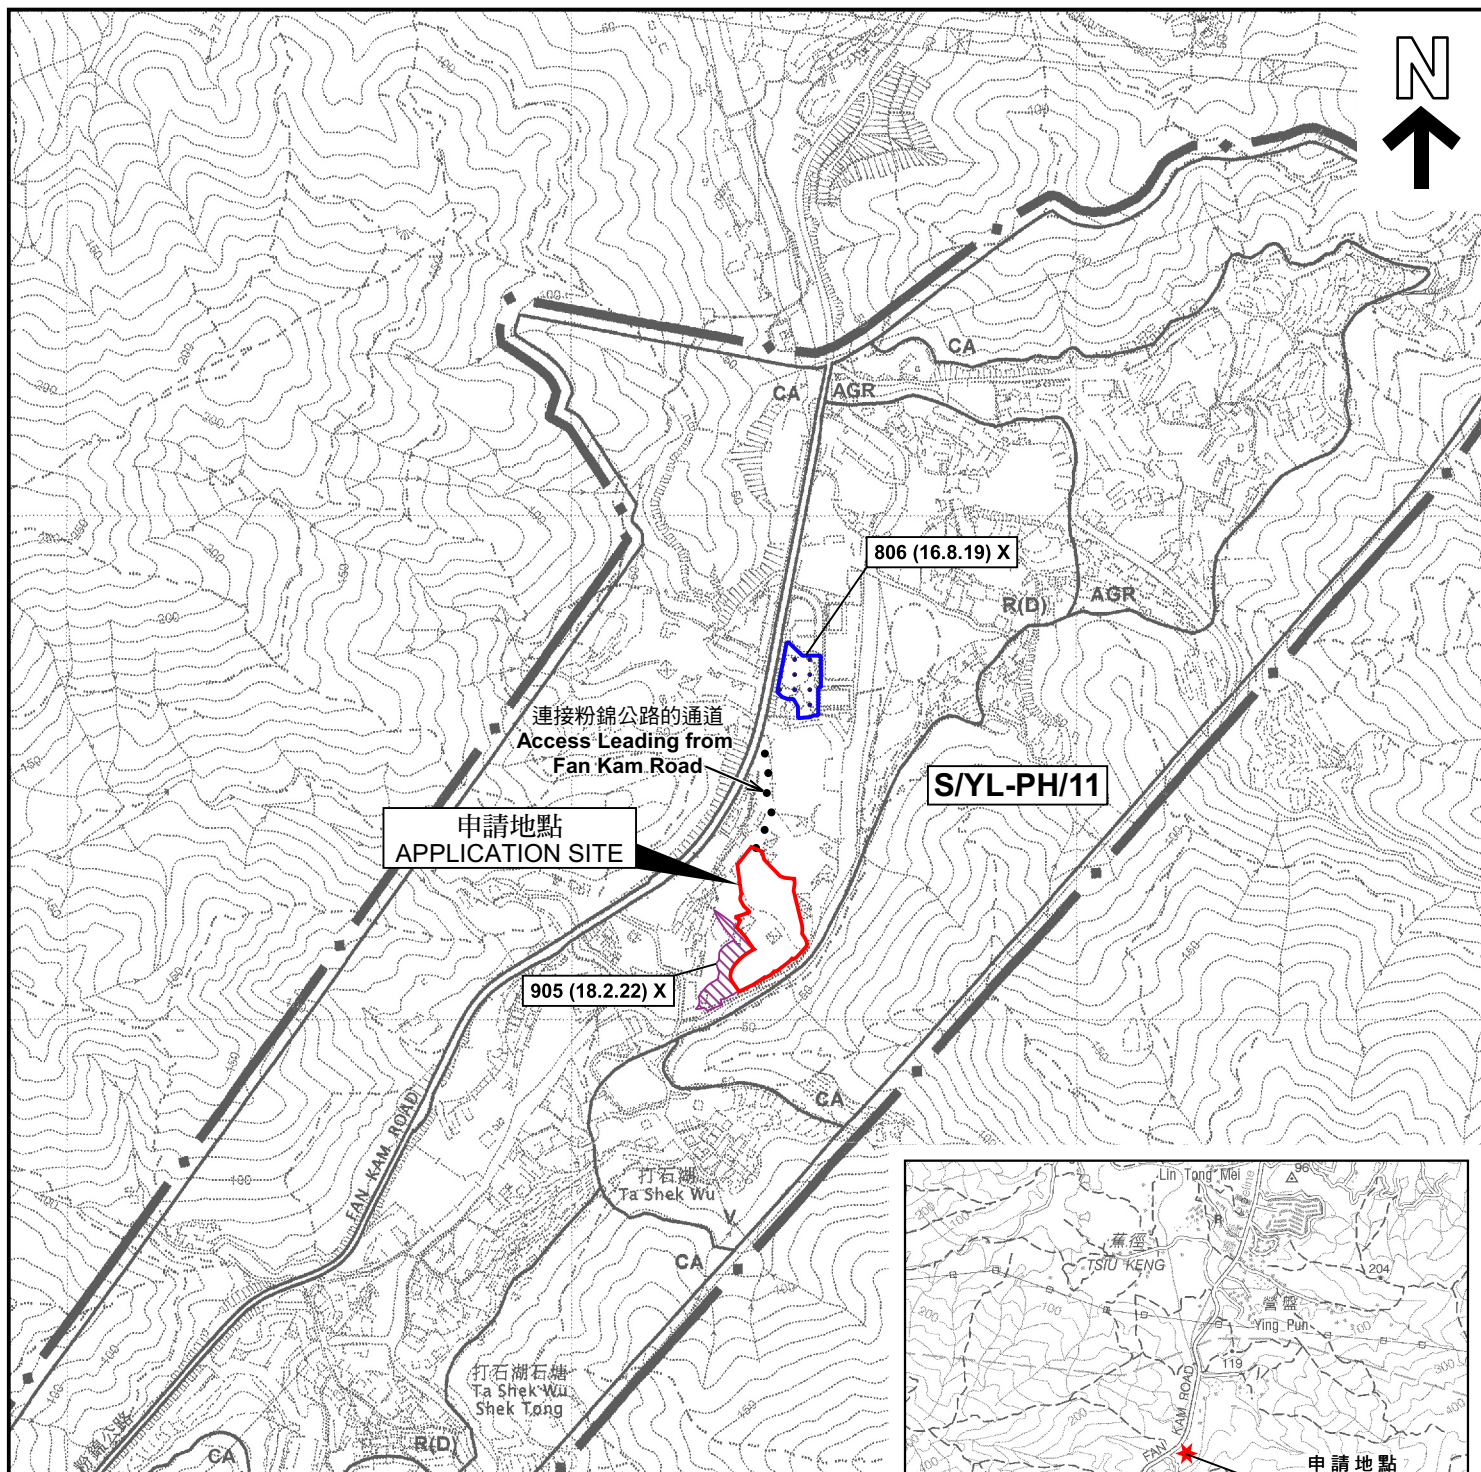

圖例 LEGEND

- 243 (17.7.04)** 獲批准的申請
APPROVED APPLICATION
- 244 (17.7.04)** 被拒絕的申請
REJECTED APPLICATION
- 72 (10.9.99) X**
已撤銷
REVOKED
- 會議日期
DATE OF MEETING
- 申請編號
APPLICATION NUMBER

申請地點界線只作識別用
APPLICATION SITE BOUNDARY
FOR IDENTIFICATION PURPOSE ONLY



位置圖及同類申請 LOCATION PLAN WITH SIMILAR APPLICATIONS

擬議臨時可循環再造物料回收中心（廢舊五金、塑膠及膠樽）
連附屬設施（為期5年）
元朗八鄉粉錦公路丈量約份第108約多個地段
PROPOSED TEMPORARY RECYCLABLE MATERIALS RECYCLING CENTRE
(WASTE METALWARE, PLASTIC AND PLASTIC BOTTLE) WITH
ANCILLARY FACILITIES FOR A PERIOD OF 5 YEARS
VARIOUS LOTS IN D.D. 108, PAT HEUNG, YUEN LONG

SCALE 1:7 500 比例尺
米 100 0 100 200 300 米
METRES


規劃署
PLANNING
DEPARTMENT



參考編號
REFERENCE No.
A/YL-PH/956

圖 PLAN
A-1a

本摘要圖於2023年10月19日擬備，
所根據的資料為於2006年10月17日
核准的分區計劃大綱圖編號 S/YL-PH/11
EXTRACT PLAN PREPARED ON 19.10.2023
BASED ON OUTLINE ZONING PLAN No.
S/YL-PH/11 APPROVED ON 17.10.2006

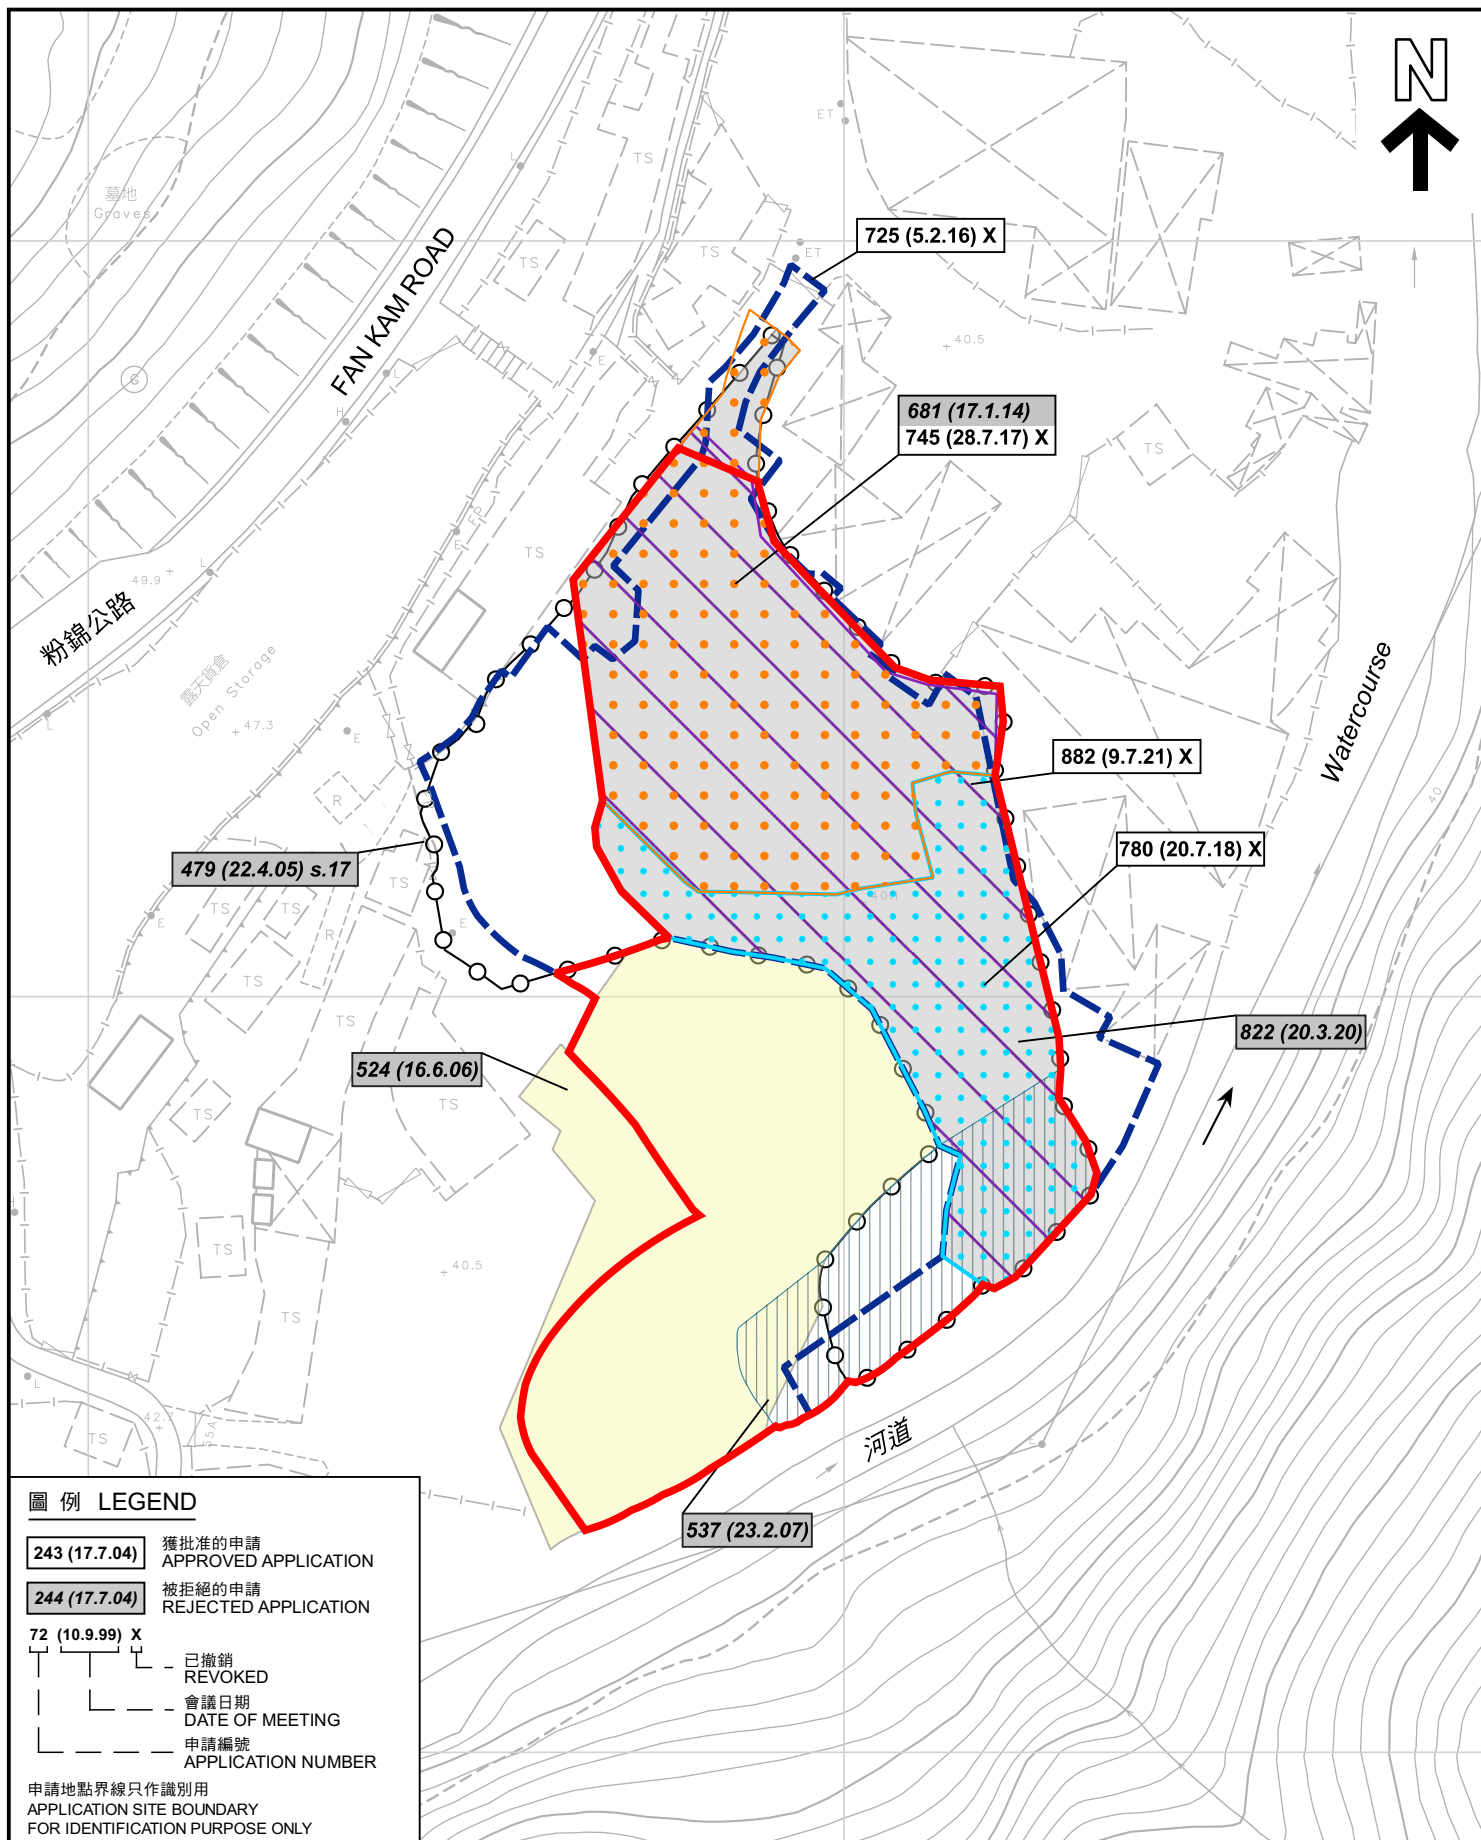

圖例 LEGEND

- 243 (17.7.04)** 獲批准的申請
APPROVED APPLICATION
- 244 (17.7.04)** 被拒絕的申請
REJECTED APPLICATION
- 72 (10.9.99) X**
已撤銷
REVOKED
- 會議日期
DATE OF MEETING
- 申請編號
APPLICATION NUMBER

申請地點界線只作識別用
APPLICATION SITE BOUNDARY
FOR IDENTIFICATION PURPOSE ONLY

先前申請圖 PREVIOUS APPLICATION PLAN

擬議臨時可循環再造物料回收中心（廢舊五金、塑膠及膠樽）
連附屬設施（為期5年）
元朗八鄉粉錦公路丈量約份第108約多個地段
PROPOSED TEMPORARY RECYCLABLE MATERIALS RECYCLING CENTRE
(WASTE METALWARE, PLASTIC AND PLASTIC BOTTLE) WITH
ANCILLARY FACILITIES FOR A PERIOD OF 5 YEARS
VARIOUS LOTS IN D.D. 108, PAT HEUNG, YUEN LONG

SCALE 1 : 1 000 比例尺

米 20 0 20 40 米
METRES


規劃署
PLANNING
DEPARTMENT



參考編號
REFERENCE No.
A/YL-PH/956

圖 PLAN
A-1b

本摘要圖於2023年10月19日擬備，
所根據的資料為測量圖編號
2-SE-25C、2-SE-25D、6-NE-5A 及 6-NE-5B
EXTRACT PLAN PREPARED ON 19.10.2023
BASED ON SURVEY SHEETS No.
2-SE-25C, 2-SE-25D, 6-NE-5A & 6-NE-5B

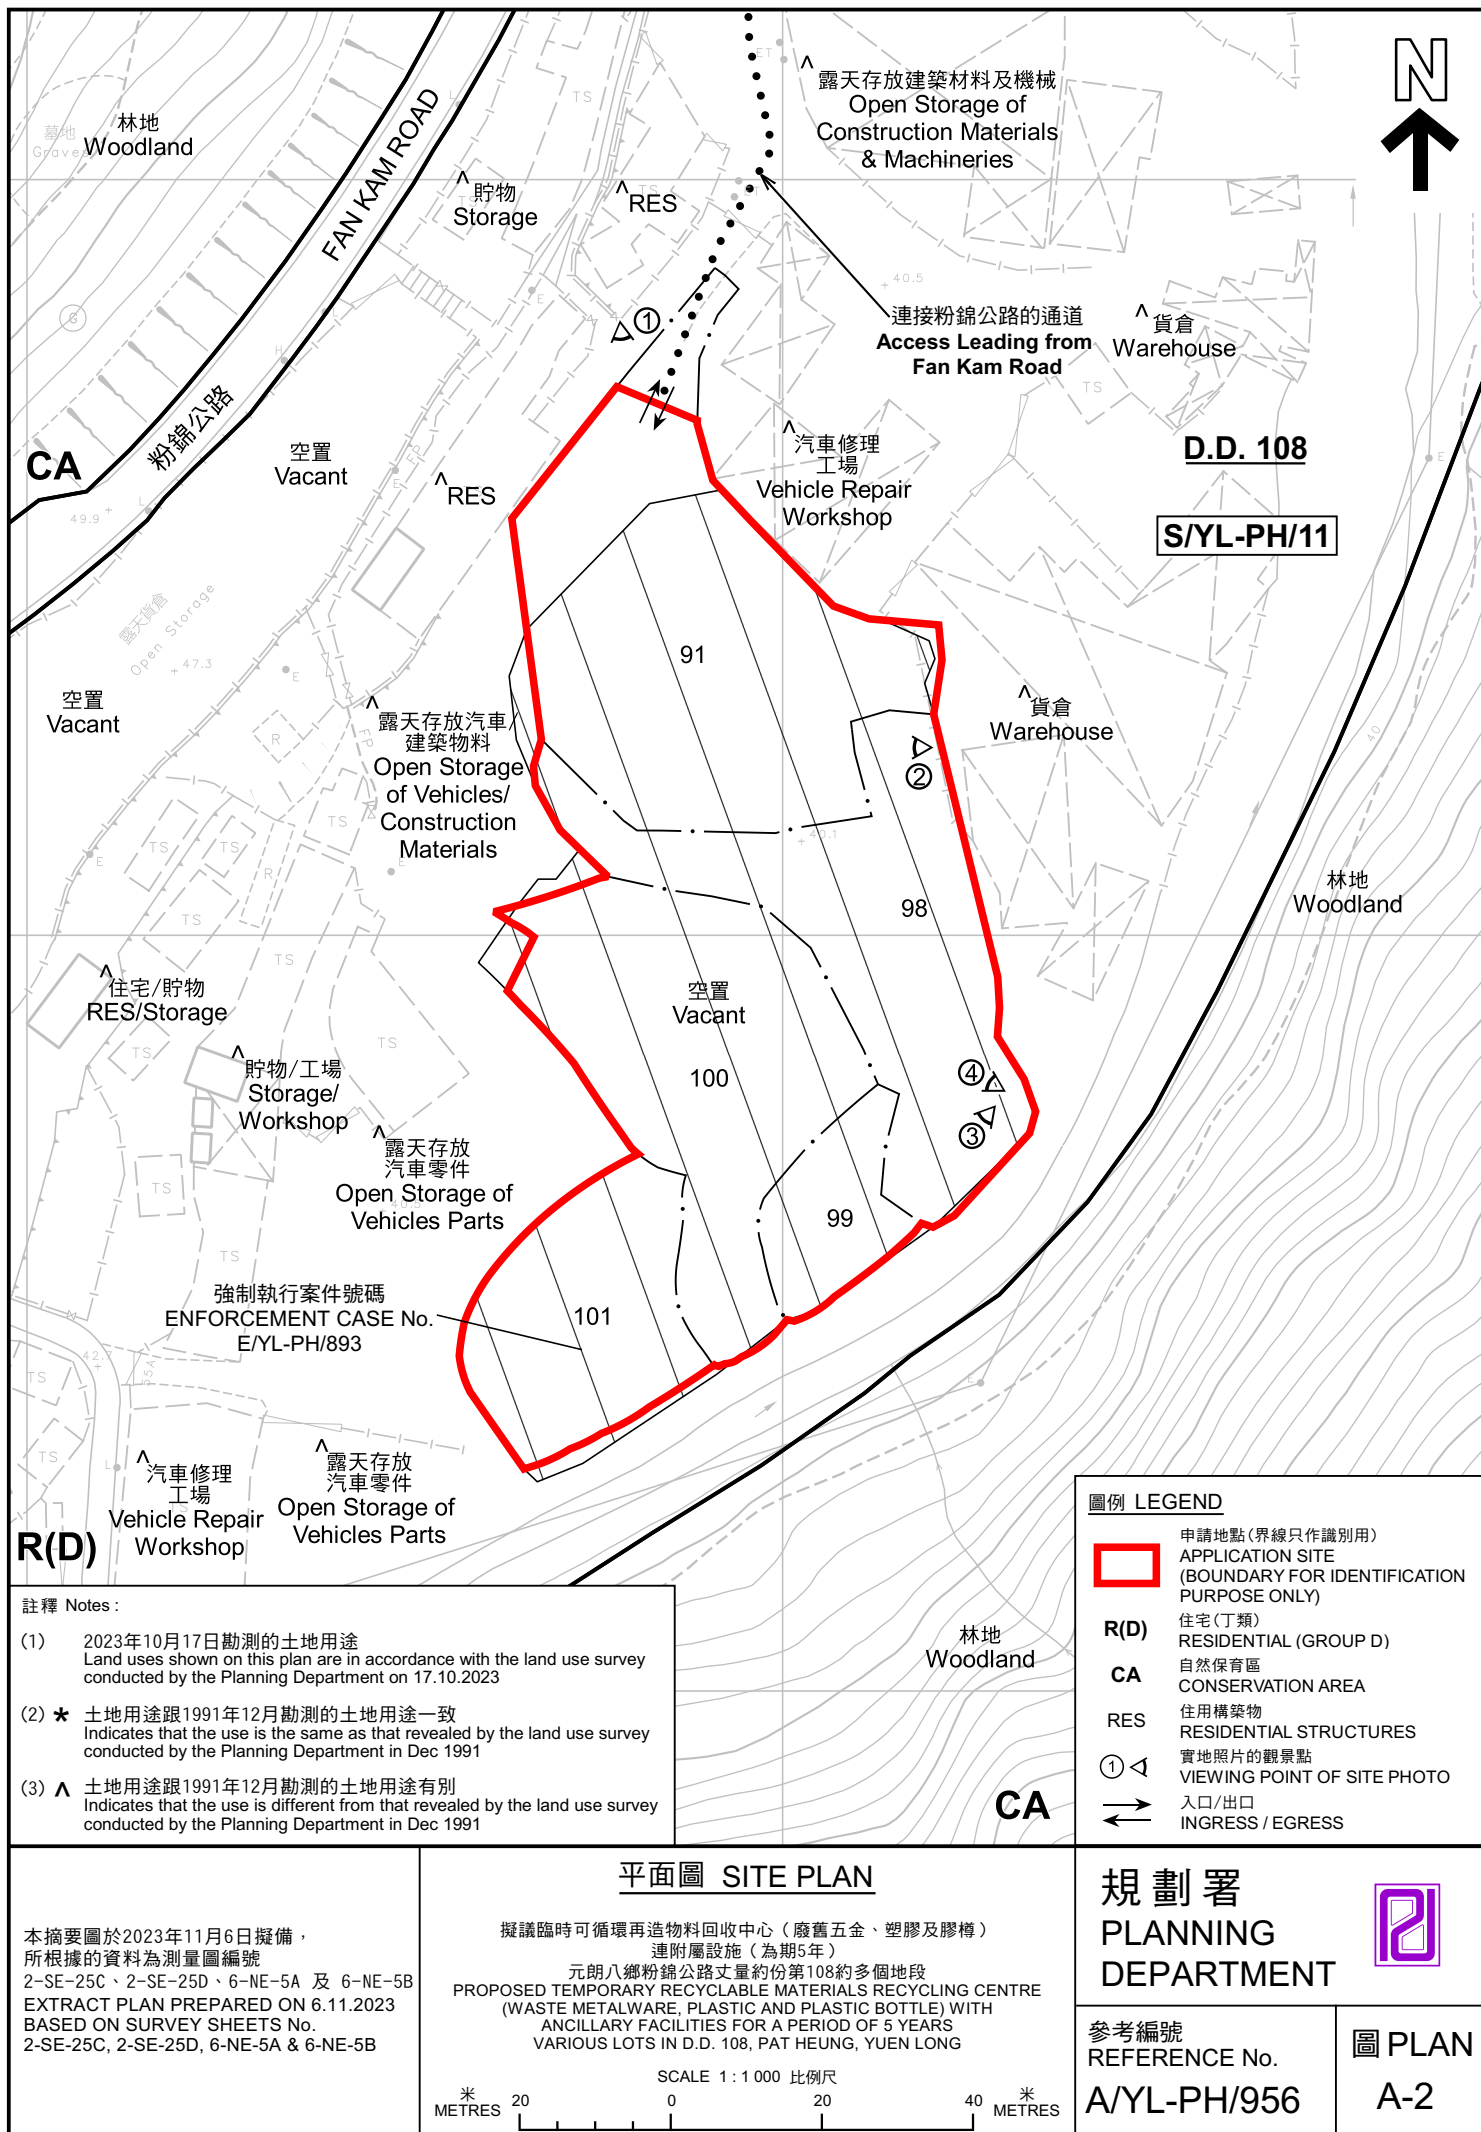



圖例 LEGEND



申請地點（界線只作識別用）
APPLICATION SITE (BOUNDARY FOR
IDENTIFICATION PURPOSE ONLY)

航攝照片 AERIAL PHOTO

擬議臨時可循環再造物料回收中心（廢舊五金、塑膠及膠樽）
連附屬設施（為期5年）
元朗八鄉粉錦公路丈量約份第108約多個地段
PROPOSED TEMPORARY RECYCLABLE MATERIALS RECYCLING CENTRE
(WASTE METALWARE, PLASTIC AND PLASTIC BOTTLE) WITH
ANCILLARY FACILITIES FOR A PERIOD OF 5 YEARS
VARIOUS LOTS IN D.D. 108, PAT HEUNG, YUEN LONG

規劃署
PLANNING
DEPARTMENT



參考編號
REFERENCE No.
A/YL-PH/956

圖 PLAN
A-3

本摘要圖於2023年9月20日擬備，
所根據的資料為地政總署於2022年2月14日
拍得的航攝照片編號 E147616C
EXTRACT PLAN PREPARED ON 20.9.2023
BASED ON AERIAL PHOTO No.
E147616C TAKEN ON 14.2.2022
BY LANDS DEPARTMENT

1



2



3



4



申請地點界線只作識別用 APPLICATION SITE BOUNDARY FOR IDENTIFICATION PURPOSE ONLY

實地照片 SITE PHOTOS

本圖於2023年10月24日擬備，所根據的資料為攝於2023年10月17日的實地照片
PLAN PREPARED ON 24.10.2023
BASED ON SITE PHOTOS
TAKEN ON 17.10.2023

擬議臨時可循環再造物料回收中心（廢舊五金、塑膠及膠樽）
連附屬設施（為期5年）
元朗八鄉粉錦公路丈量約份第108約多個地段
PROPOSED TEMPORARY RECYCLABLE MATERIALS RECYCLING CENTRE
(WASTE METALWARE, PLASTIC AND PLASTIC BOTTLE) WITH
ANCILLARY FACILITIES FOR A PERIOD OF 5 YEARS
VARIOUS LOTS IN D.D. 108, PAT HEUNG, YUEN LONG

規劃署
PLANNING
DEPARTMENT



參考編號
REFERENCE No.
A/YL-PH/956

圖 PLAN
A-4