




要覽圖 KEY PLAN

SCALE 1 : 50 000 比例尺

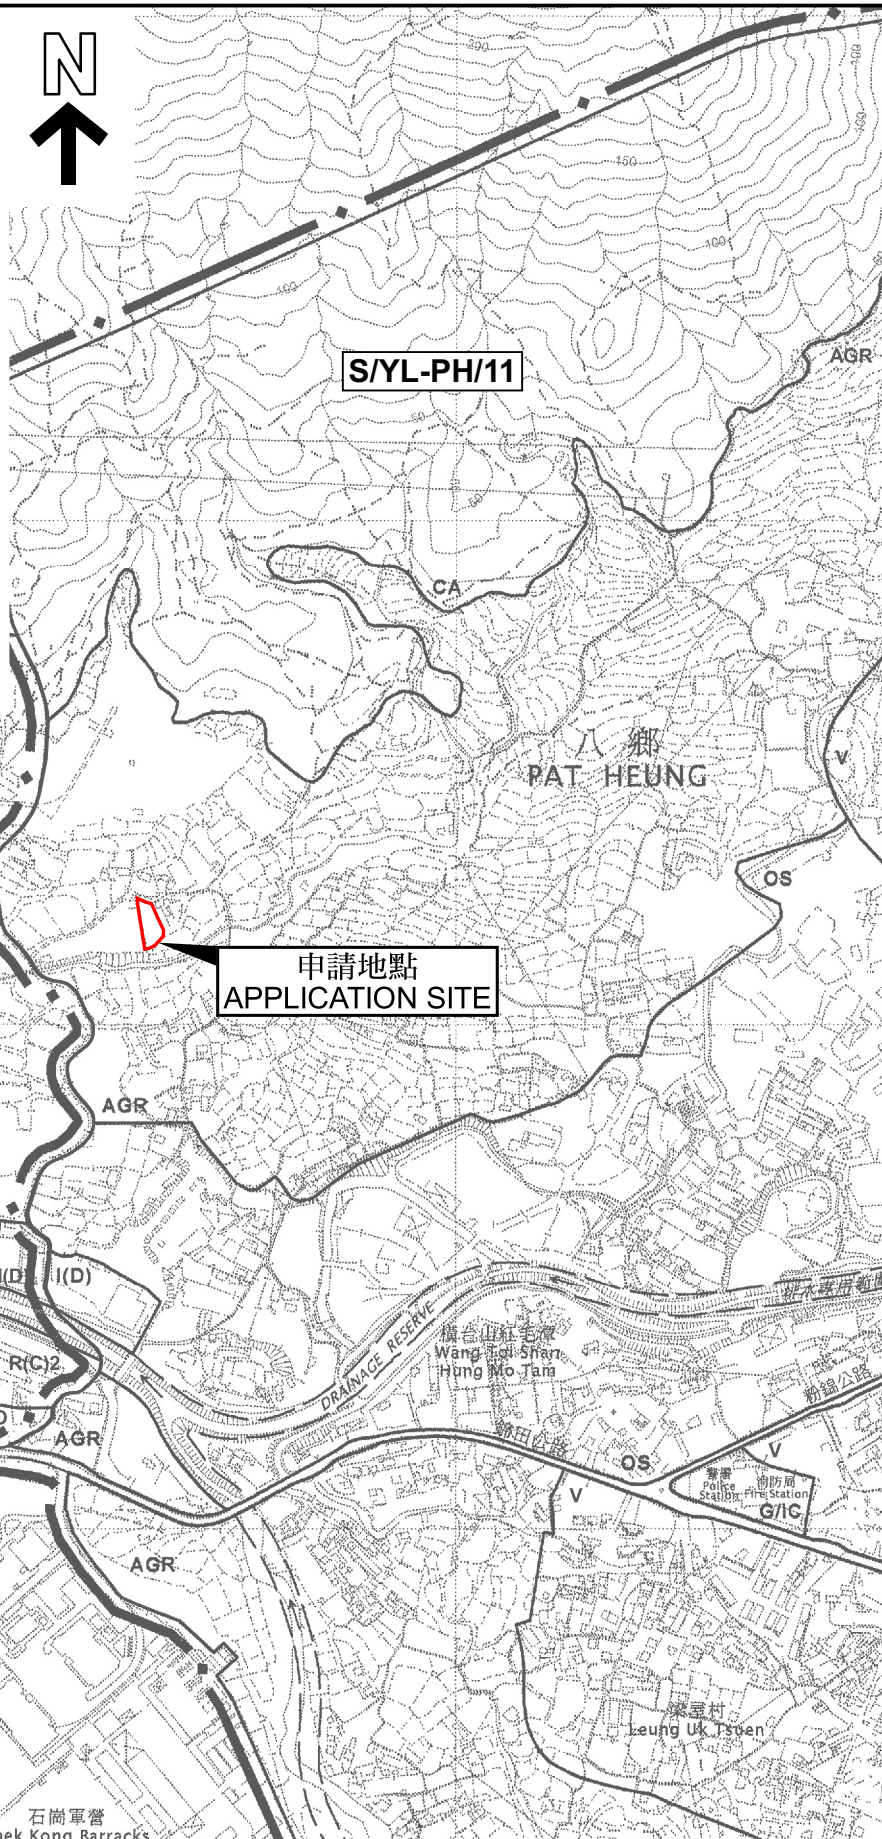

申請地點界線只作識別用
APPLICATION SITE BOUNDARY
FOR IDENTIFICATION PURPOSE ONLY

位置圖 LOCATION PLAN

本摘要圖於2023年7月13日擬備，
所根據的資料為於2006年10月17日
核准的分區計劃大綱圖編號 S/YL-PH/11
EXTRACT PLAN PREPARED ON 13.7.2023
BASED ON OUTLINE ZONING PLAN No.
S/YL-PH/11 APPROVED ON 17.10.2006

臨時商店及服務行業（汽車陳列室）的規劃許可續期（為期3年）
元朗八鄉丈量約份第110約地段第303號（部分）
RENEWAL OF PLANNING APPROVAL FOR TEMPORARY SHOP AND SERVICES
(MOTOR-VEHICLE SHOWROOM) FOR A PERIOD OF 3 YEARS
LOT 303 (PART) IN D.D. 110, PAT HEUNG, YUEN LONG

SCALE 1 : 7 500 比例尺
100 0 100 200 300 METRES

規劃署
PLANNING
DEPARTMENT



參考編號
REFERENCE No.
A/YL-PH/959

圖 PLAN
A-1