



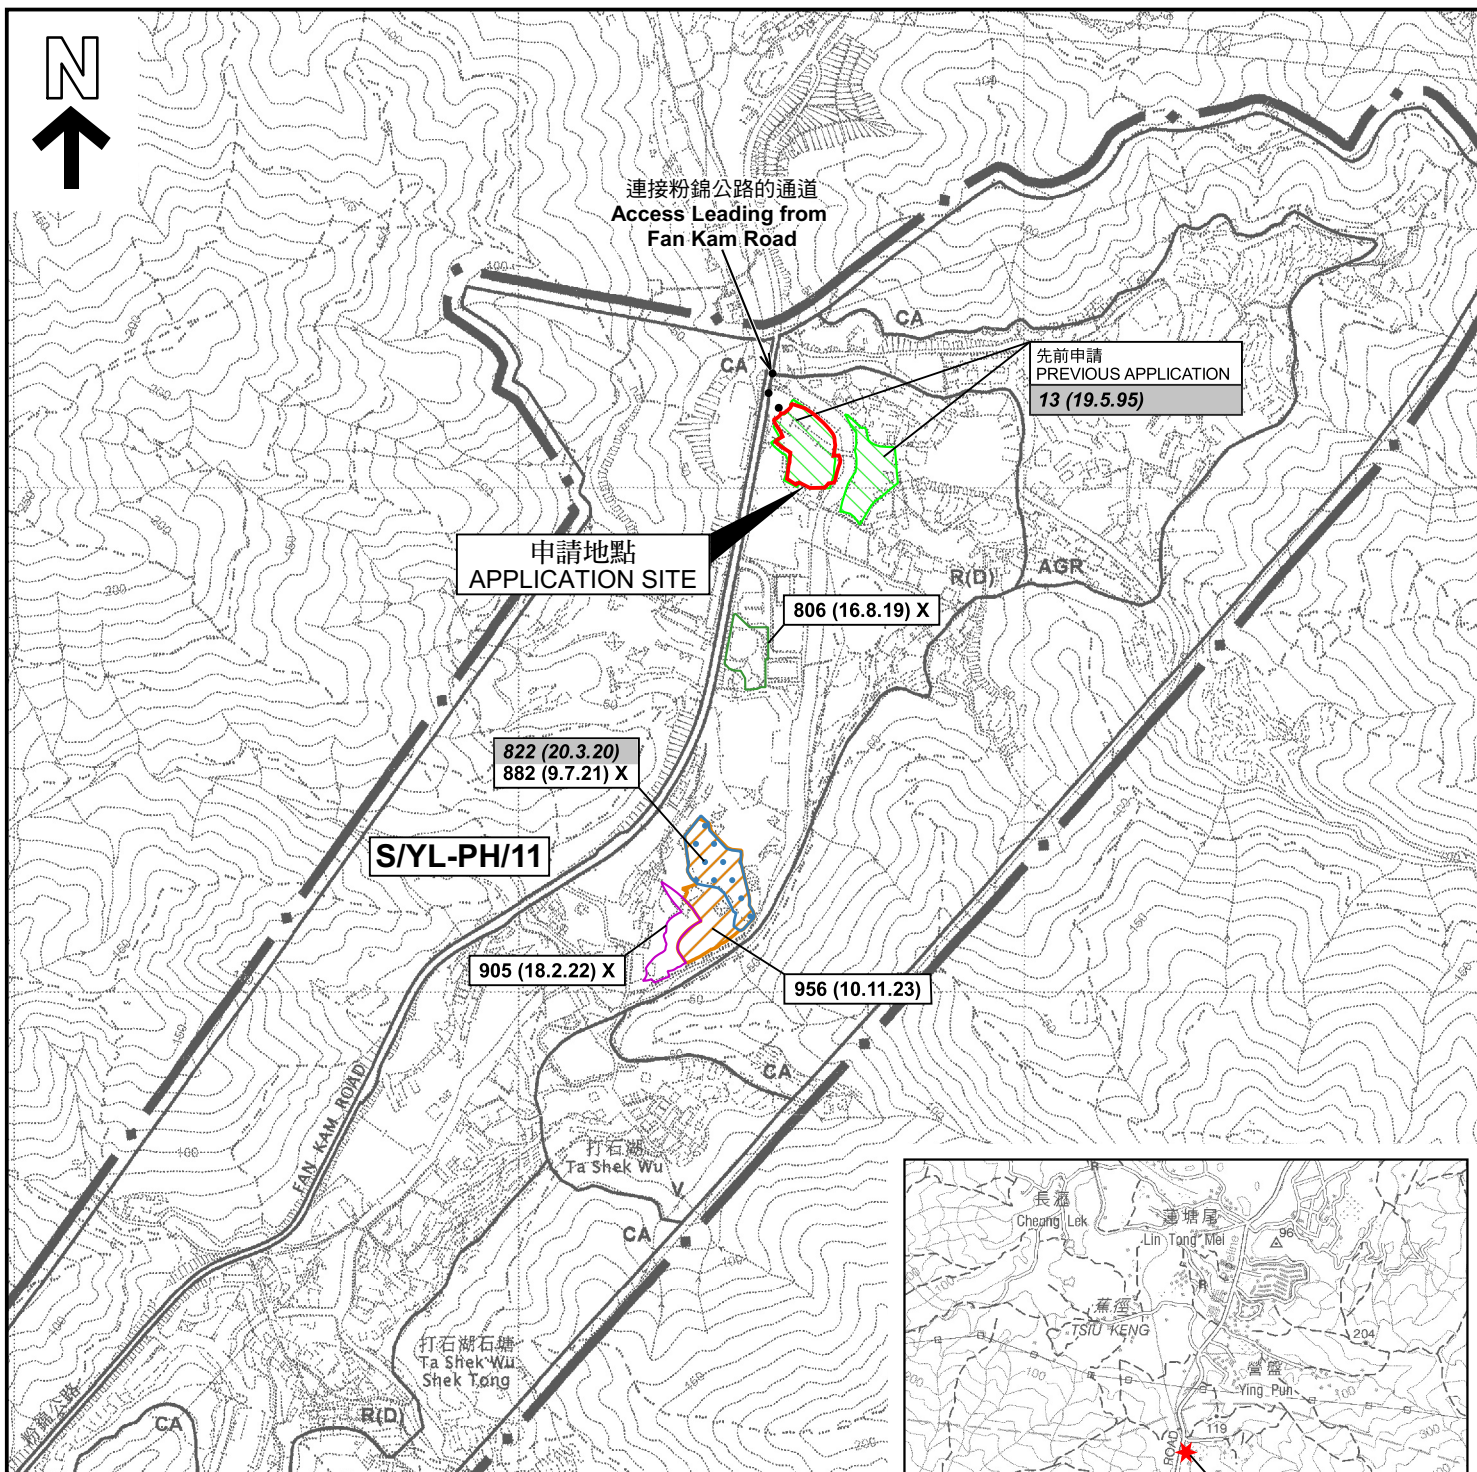

圖例 LEGEND

- 243 (17.7.22)** 獲批准的申請
APPROVED APPLICATION
- 244 (17.7.22)** 被拒絕的申請
REJECTED APPLICATION
- 72 (10.9.22) X**
- 已撤銷
REVOKED
- 會議日期
DATE OF MEETING
- 申請編號
APPLICATION NUMBER

申請地點界線只作識別用
APPLICATION SITE BOUNDARY
FOR IDENTIFICATION PURPOSE ONLY

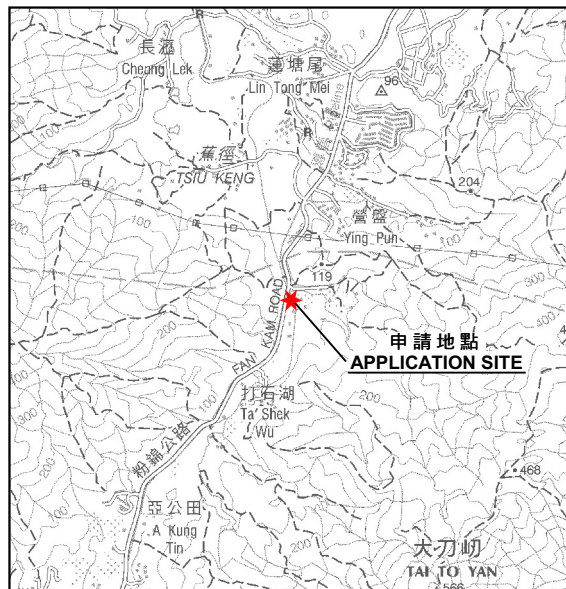

要覽圖 KEY PLAN

SCALE 1 : 50 000 比例尺

位置圖及同類申請 LOCATION PLAN WITH SIMILAR APPLICATIONS

擬議臨時可循環再造物料回收中心（廢舊五金、廢紙及布匹）
連附屬辦公室（為期5年）及填土工程
元朗八鄉丈量約份第108約多個地段

PROPOSED TEMPORARY RECYCLABLE COLLECTION CENTRE (WASTE METALWARE, WASTE PAPER AND CLOTH) WITH ANCILLARY OFFICE FOR A PERIOD OF 5 YEARS AND FILLING OF LAND VARIOUS LOTS IN D.D. 108, PAT HEUNG, YUEN LONG

SCALE 1 : 7 500 比例尺
米 100 0 100 200 300 米
METRES


規劃署
PLANNING
DEPARTMENT



參考編號
REFERENCE No.
A/YL-PH/963

圖 PLAN
A-1

本摘要圖於2023年12月5日擬備。
所根據的資料為於2006年10月17日
核准的分區計劃大綱圖編號 S/YL-PH/11
EXTRACT PLAN PREPARED ON 5.12.2023
BASED ON OUTLINE ZONING PLAN No.
S/YL-PH/11 APPROVED ON 17.10.2006

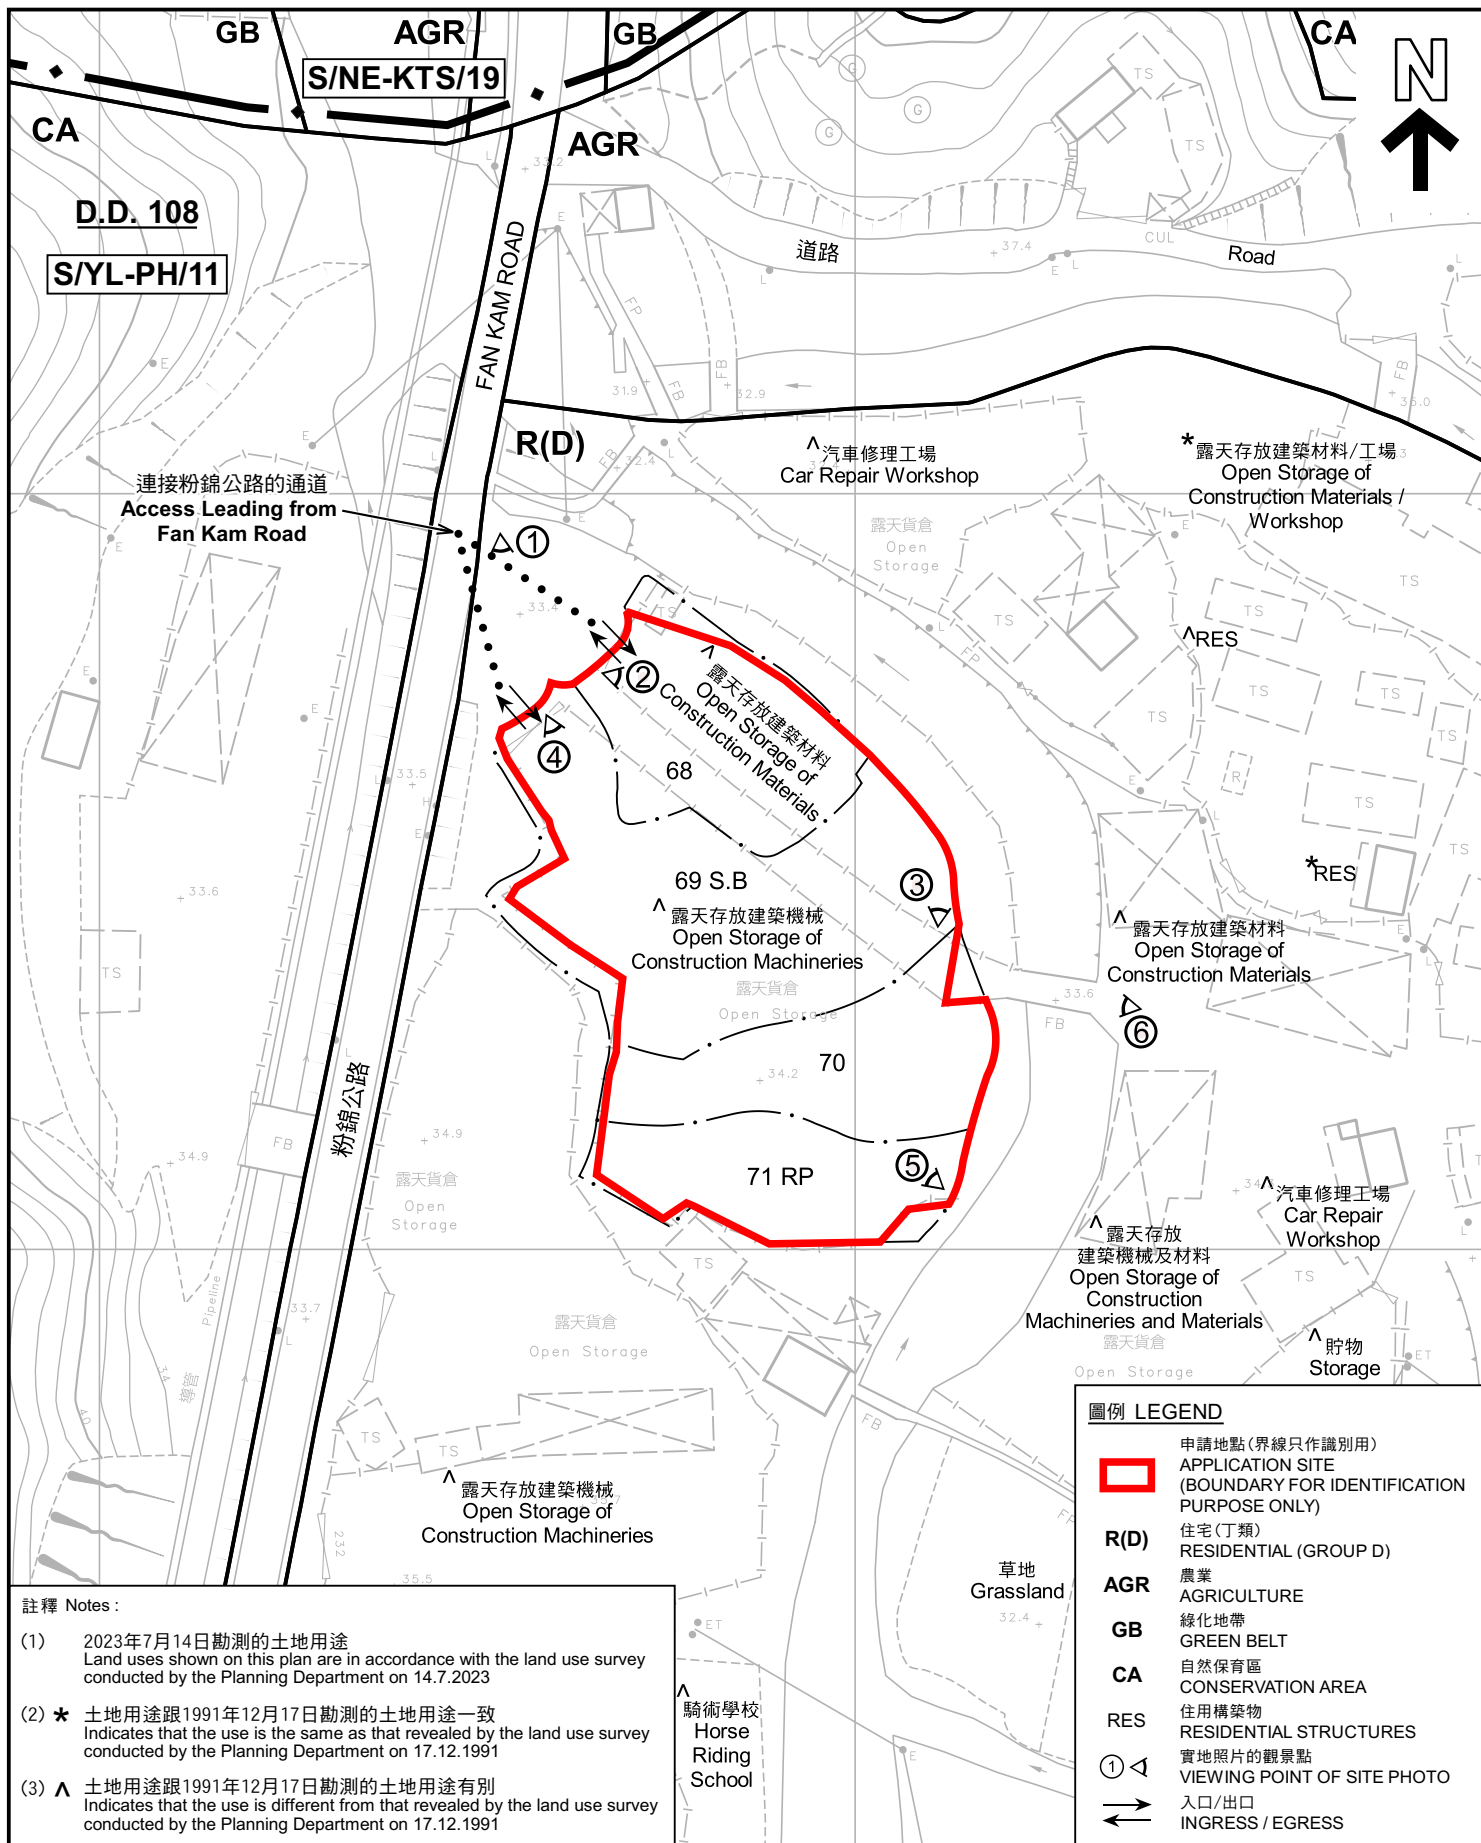

本摘要圖於2023年12月14日擬備， 所根據的資料為測量圖編號 2-SE-25A、25B、25C 及 25D EXTRACT PLAN PREPARED ON 14.12.2023 BASED ON SURVEY SHEETS No. 2-SE-25A, 25B, 25C & 25D	平面圖 SITE PLAN 擬議臨時可循環再造物料回收中心(廢舊五金、廢紙及布匹) 連附屬辦公室(為期5年)及填土工程 元朗八鄉丈量約份第108約多個地段 PROPOSED TEMPORARY RECYCLABLE COLLECTION CENTRE (WASTE METALWARE, WASTE PAPER AND CLOTH) WITH ANCILLARY OFFICE FOR A PERIOD OF 5 YEARS AND FILLING OF LAND VARIOUS LOTS IN D.D. 108, PAT HEUNG, YUEN LONG SCALE 1 : 1 000 比例尺 米 20 0 20 40 米	規劃署 PLANNING DEPARTMENT 參考編號 REFERENCE No. A/YL-PH/963 圖 PLAN A-2
--	--	---



圖例 LEGEND



申請地點（界線只作識別用）
APPLICATION SITE (BOUNDARY FOR
IDENTIFICATION PURPOSE ONLY)

本摘要圖於2023年12月14日擬備，
所根據的資料為地政總署於2022年12月18日
拍得的航攝照片編號 E174187C 及 E174188C
EXTRACT PLAN PREPARED ON 14.12.2023
BASED ON AERIAL PHOTO No.
E174187C & E174188C TAKEN ON
18.12.2022 BY LANDS DEPARTMENT

航攝照片 AERIAL PHOTO

擬議臨時可循環再造物料回收中心（廢舊五金、廢紙及布匹）
連附屬辦公室（為期5年）及填土工程
元朗八鄉丈量約份第108約多個地段
PROPOSED TEMPORARY RECYCLABLE COLLECTION CENTRE (WASTE
METALWARE, WASTE PAPER AND CLOTH) WITH ANCILLARY OFFICE
FOR A PERIOD OF 5 YEARS AND FILLING OF LAND
VARIOUS LOTS IN D.D. 108, PAT HEUNG, YUEN LONG

規劃署
PLANNING
DEPARTMENT



參考編號
REFERENCE No.
A/YL-PH/963

圖 PLAN
A-3



申請地點界線只作識別用 APPLICATION SITE BOUNDARY FOR IDENTIFICATION PURPOSE ONLY

實地照片 SITE PHOTOS

本圖於2023年12月13日擬備，所根據的資料為攝於2023年11月10日的實地照片
PLAN PREPARED ON 13.12.2023
BASED ON SITE PHOTOS
TAKEN ON 10.11.2023

擬議臨時可循環再造物料回收中心（廢舊五金、廢紙及布匹）
連附屬辦公室（為期5年）及填土工程
元朗八鄉丈量約份第108約多個地段
PROPOSED TEMPORARY RECYCLABLE COLLECTION CENTRE (WASTE METALWARE, WASTE PAPER AND CLOTH) WITH ANCILLARY OFFICE
FOR A PERIOD OF 5 YEARS AND FILLING OF LAND
VARIOUS LOTS IN D.D. 108, PAT HEUNG, YUEN LONG

規劃署
PLANNING
DEPARTMENT



參考編號
REFERENCE No.
A/YL-PH/963

圖 PLAN
A-4a



申請地點界線只作識別用 APPLICATION SITE BOUNDARY FOR IDENTIFICATION PURPOSE ONLY

實地照片 SITE PHOTOS

本圖於2023年12月13日擬備，所根據的資料為攝於2023年11月10日的實地照片
PLAN PREPARED ON 13.12.2023
BASED ON SITE PHOTOS
TAKEN ON 10.11.2023

擬議臨時可循環再造物料回收中心（廢舊五金、廢紙及布匹）
連附屬辦公室（為期5年）及填土工程
元朗八鄉丈量約份第108約多個地段
PROPOSED TEMPORARY RECYCLABLE COLLECTION CENTRE (WASTE
METALWARE, WASTE PAPER AND CLOTH) WITH ANCILLARY OFFICE
FOR A PERIOD OF 5 YEARS AND FILLING OF LAND
VARIOUS LOTS IN D.D. 108, PAT HEUNG, YUEN LONG

規劃署
PLANNING
DEPARTMENT



參考編號
REFERENCE No.
A/YL-PH/963

圖 PLAN
A-4b