

# 場地設計圖




(摘錄自申請人於 4. 7. 2023 呈交的申請書)  
(Extract from Applicant's  
Submission of 4.7.2023)


參考編號  
REFERENCE No.  
A/YL-PH/964

繪圖  
DRAWING  
A - 1



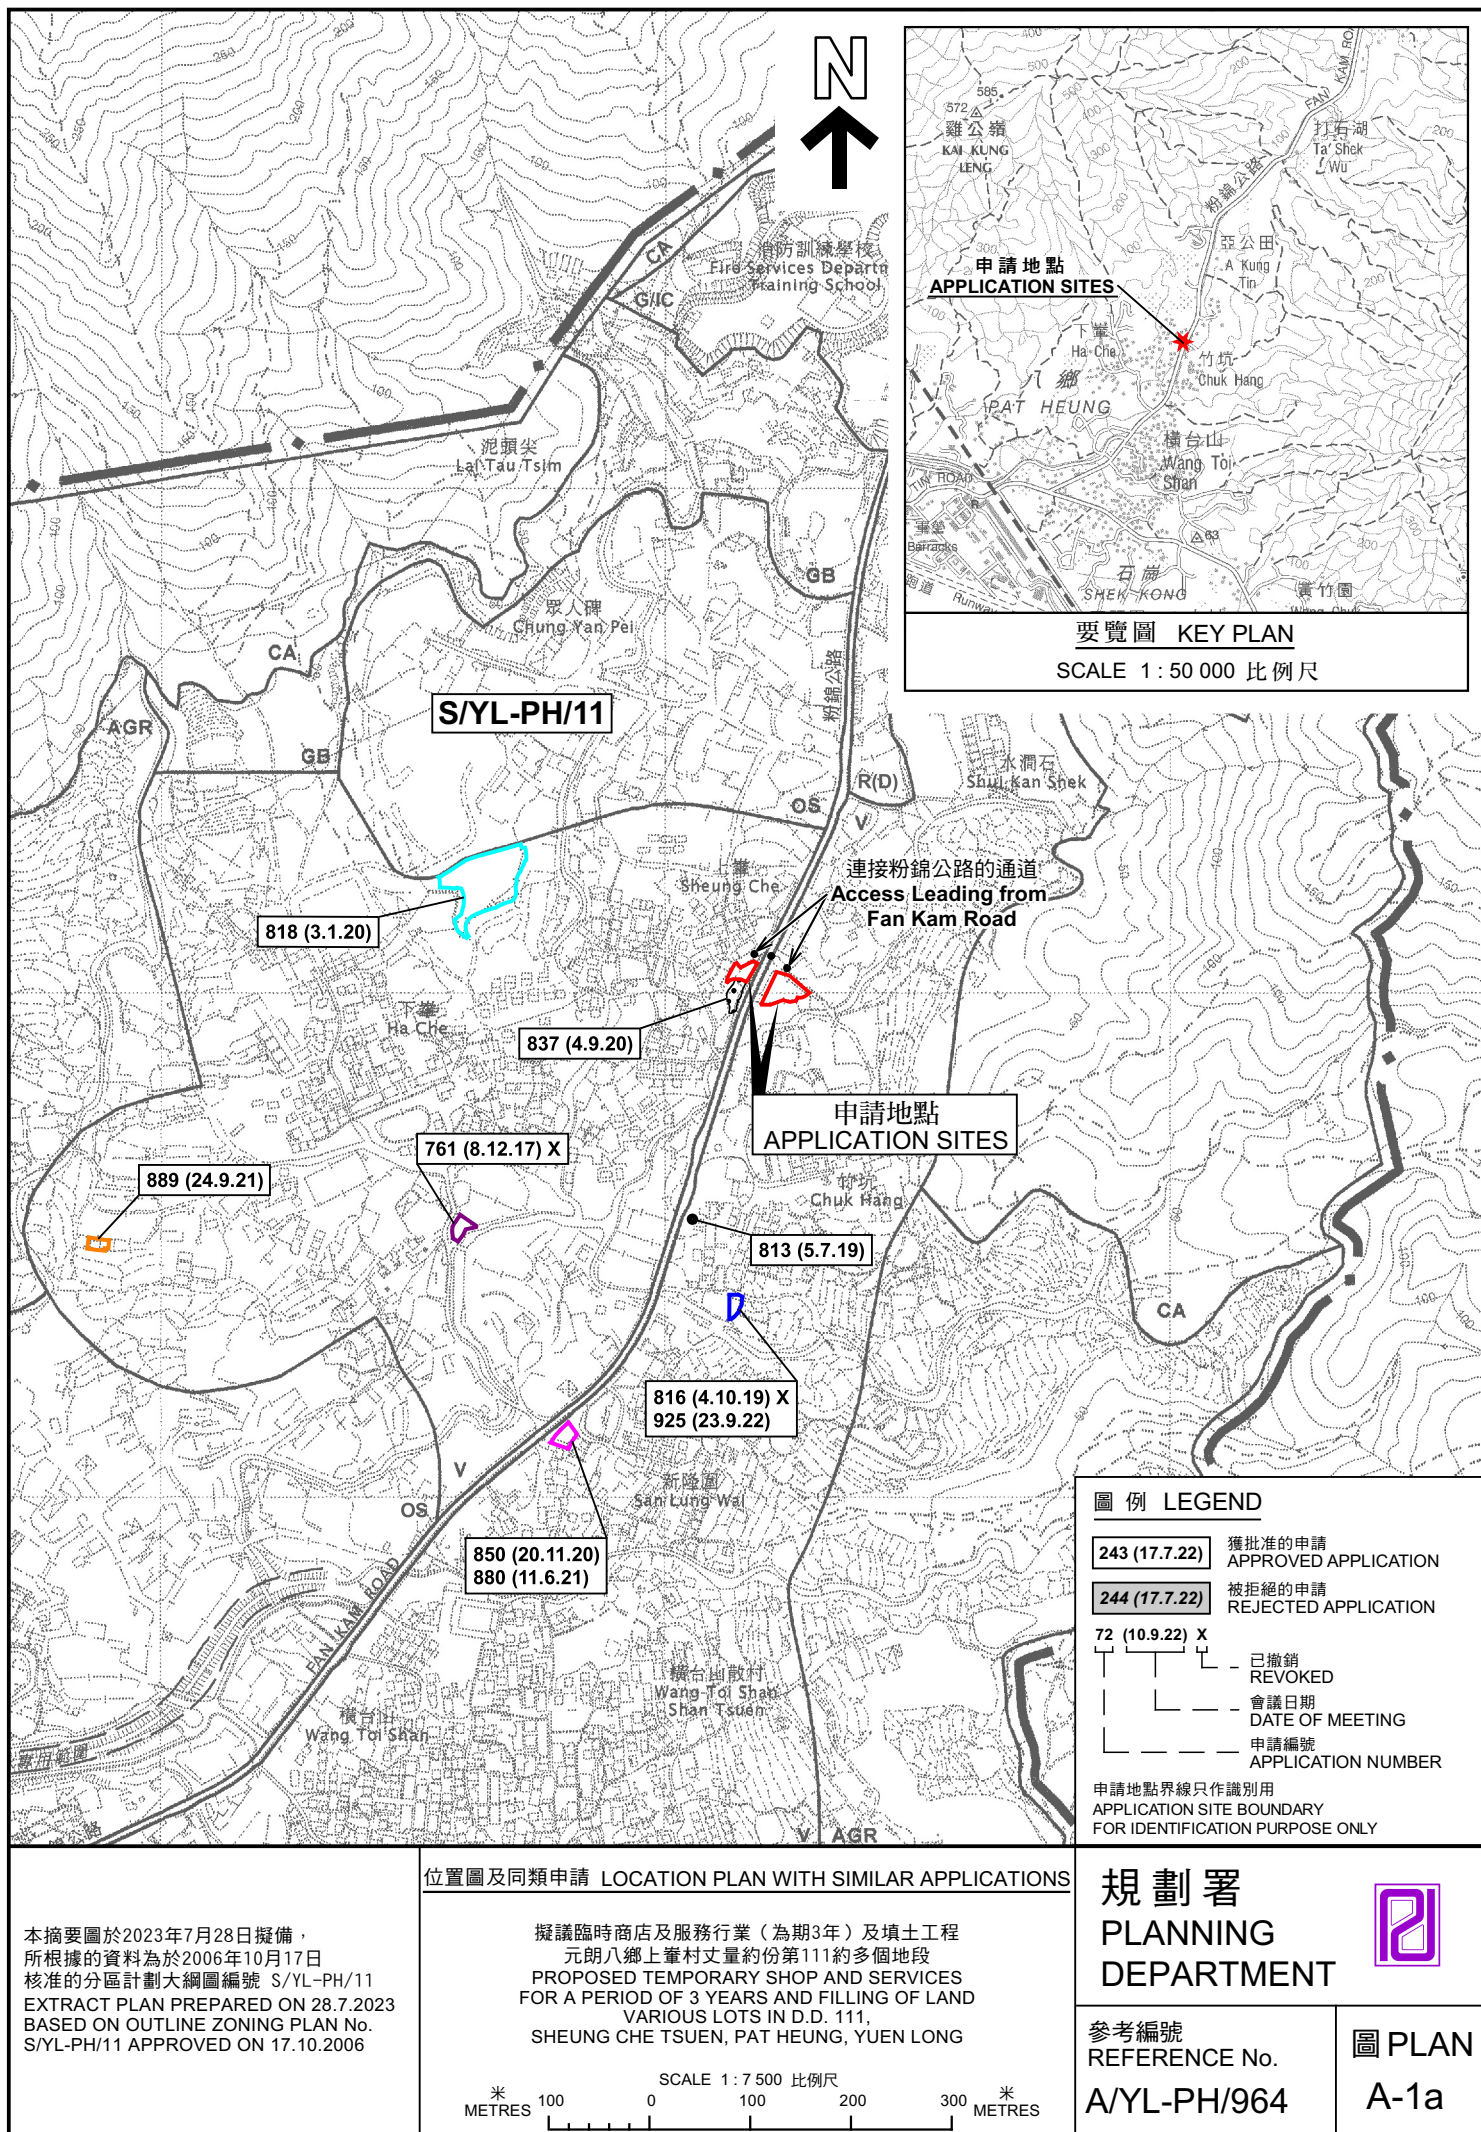



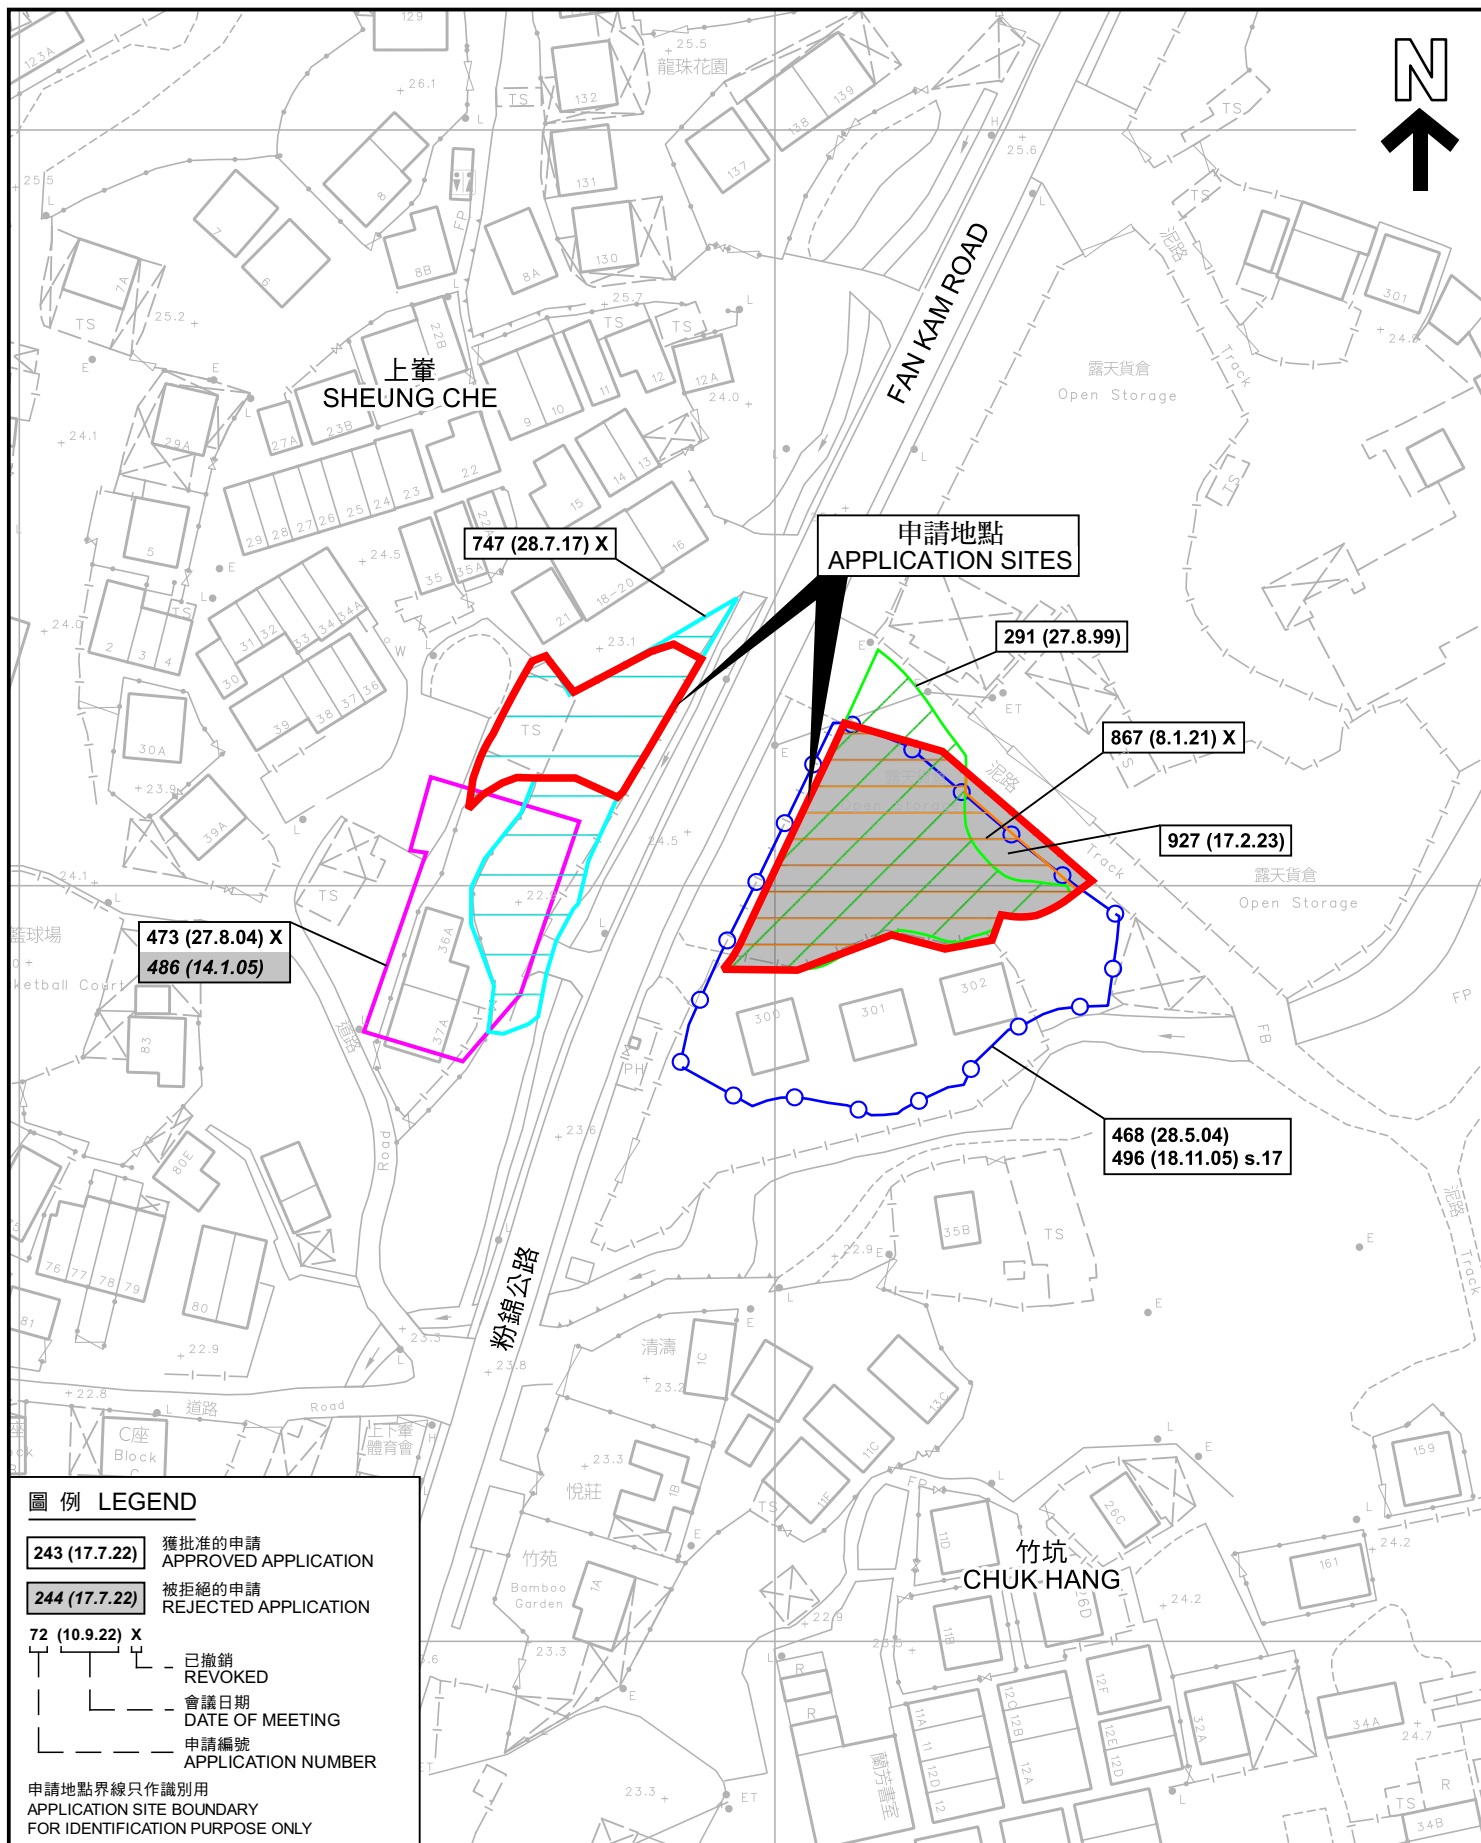

#### 圖例 LEGEND

- 243 (17.7.22)** 獲批准的申請  
APPROVED APPLICATION
- 244 (17.7.22)** 被拒絕的申請  
REJECTED APPLICATION
- 72 (10.9.22) X**
- 已撤銷  
REVOKED
- 會議日期  
DATE OF MEETING
- 申請編號  
APPLICATION NUMBER

申請地點界線只作識別用  
APPLICATION SITE BOUNDARY  
FOR IDENTIFICATION PURPOSE ONLY

#### 先前申請圖 PREVIOUS APPLICATION PLAN

擬議臨時商店及服務行業（為期3年）及填土工程  
元朗八鄉上峯村丈量約份第111約多個地段  
PROPOSED TEMPORARY SHOP AND SERVICES  
FOR A PERIOD OF 3 YEARS AND FILLING OF LAND  
VARIOUS LOTS IN D.D. 111,  
SHEUNG CHE TSUEN, PAT HEUNG, YUEN LONG

SCALE 1:1 000 比例尺

米 20 0 20 40 米  
METRES

規劃署  
PLANNING  
DEPARTMENT



參考編號  
REFERENCE No.  
A/YL-PH/964

圖 PLAN  
A-1b

本摘要圖於2023年7月28日擬備，  
所根據的資料為測量圖編號  
6-NE-9B  
EXTRACT PLAN PREPARED ON 28.7.2023  
BASED ON SURVEY SHEET No.  
6-NE-9B







#### 圖例 LEGEND



申請地點 (界線只作識別用)  
APPLICATION SITES (BOUNDARY FOR  
IDENTIFICATION PURPOSE ONLY)

#### 航攝照片 AERIAL PHOTO

本摘要圖於2023年7月28日擬備，  
所根據的資料為地政總署於2022年2月14日  
拍得的航攝照片編號 E148832C  
EXTRACT PLAN PREPARED ON 28.7.2023  
BASED ON AERIAL PHOTO No.  
E148832C TAKEN ON 14.2.2022  
BY LANDS DEPARTMENT

擬議臨時商店及服務行業 (為期3年) 及填土工程  
元朗八鄉上輦村丈量約份第111約多個地段  
PROPOSED TEMPORARY SHOP AND SERVICES  
FOR A PERIOD OF 3 YEARS AND FILLING OF LAND  
VARIOUS LOTS IN D.D. 111,  
SHEUNG CHE TSUEN, PAT HEUNG, YUEN LONG

規劃署  
PLANNING  
DEPARTMENT



參考編號  
REFERENCE No.  
A/YL-PH/964

圖 PLAN  
A-3





申請地點界線只作識別用 APPLICATION SITE BOUNDARY FOR IDENTIFICATION PURPOSE ONLY

### 實地照片 SITE PHOTOS

本圖於2023年7月28日擬備，所根據的資料為攝於2023年7月14日的實地照片  
PLAN PREPARED ON 28.7.2023  
BASED ON SITE PHOTOS  
TAKEN ON 14.7.2023

擬議臨時商店及服務行業（為期3年）及填土工程  
元朗八鄉上輦村丈量約份第111約多個地段  
PROPOSED TEMPORARY SHOP AND SERVICES  
FOR A PERIOD OF 3 YEARS AND FILLING OF LAND  
VARIOUS LOTS IN D.D. 111,  
SHEUNG CHE TSUEN, PAT HEUNG, YUEN LONG

規劃署  
PLANNING  
DEPARTMENT



參考編號  
REFERENCE No.  
A/YL-PH/964

圖 PLAN  
A-4