


要覽圖 KEY PLAN

SCALE 1 : 50 000 比例尺

圖例 LEGEND

- 243 (17.7.22) 獲批准的申請 APPROVED APPLICATION  
244 (17.7.22) 被拒絕的申請 REJECTED APPLICATION  
72 (10.9.22) X 已撤銷 REVOKED  
會議日期 DATE OF MEETING  
申請編號 APPLICATION NUMBER

申請地點界線只作識別用  
APPLICATION SITE BOUNDARY  
FOR IDENTIFICATION PURPOSE ONLY

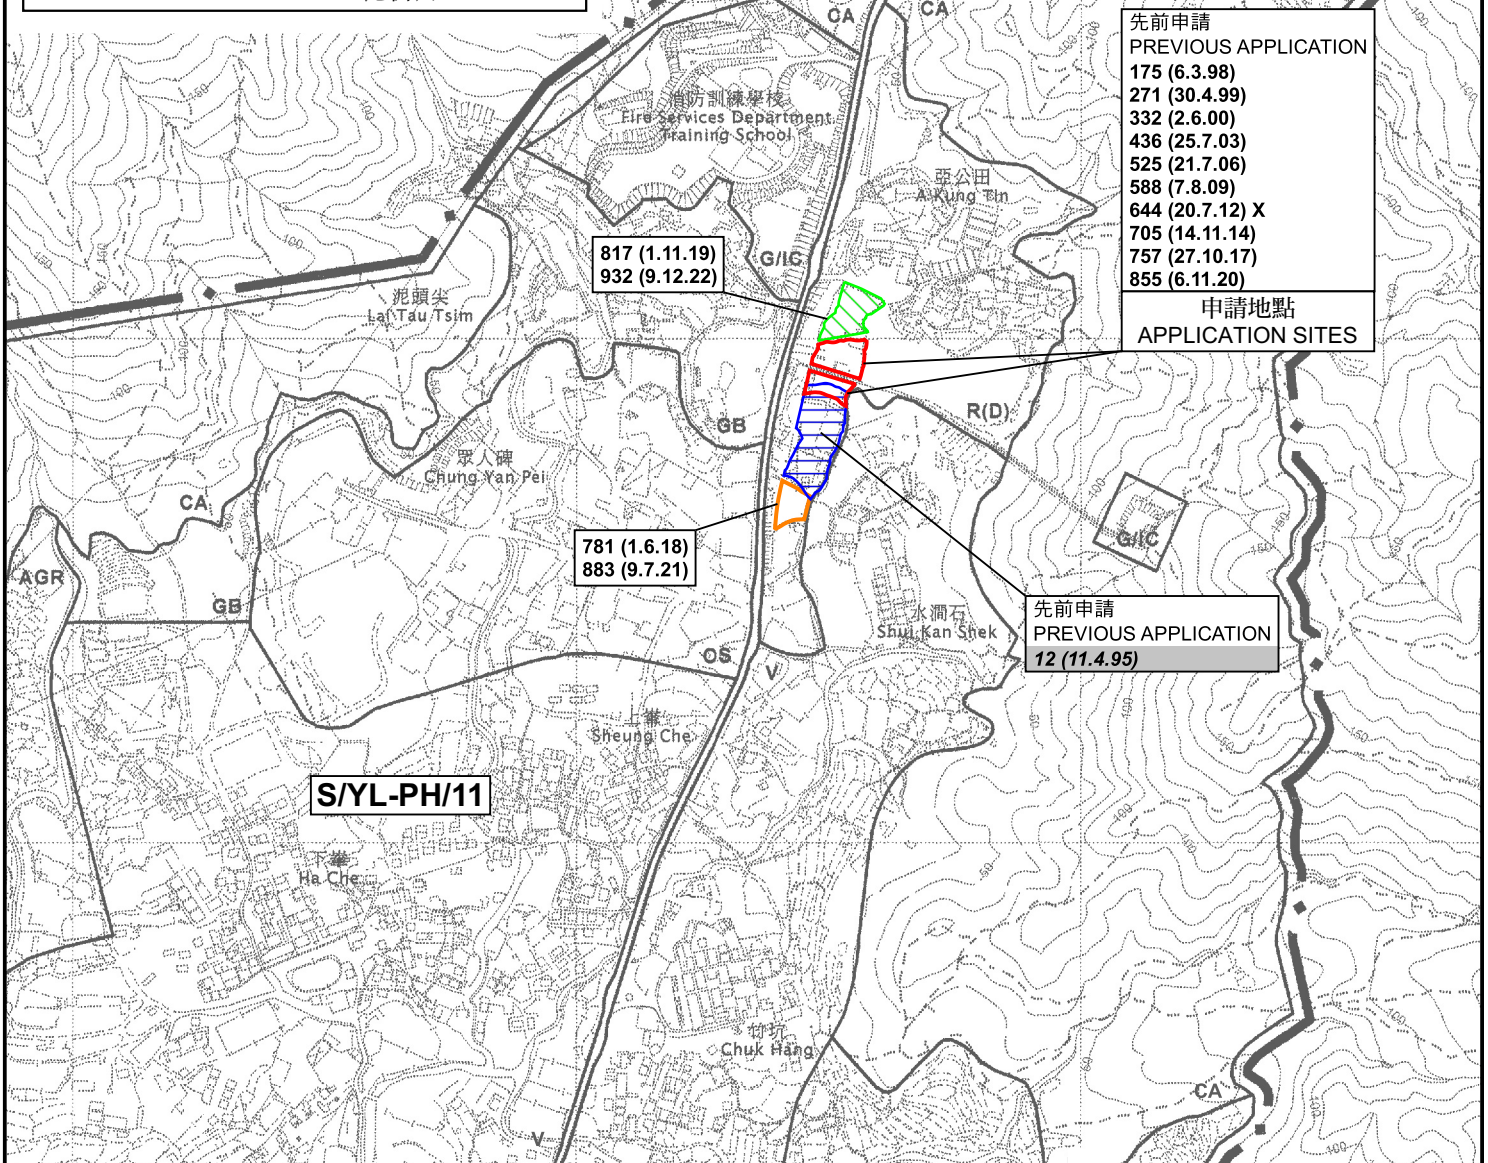

先前申請  
PREVIOUS APPLICATION  
175 (6.3.98)  
271 (30.4.99)  
332 (2.6.00)  
436 (25.7.03)  
525 (21.7.06)  
588 (7.8.09)  
644 (20.7.12) X  
705 (14.11.14)  
757 (27.10.17)  
855 (6.11.20)

申請地點  
APPLICATION SITES

先前申請  
PREVIOUS APPLICATION  
12 (11.4.95)

S/YL-PH/11

位置圖及同類申請 LOCATION PLAN WITH SIMILAR APPLICATIONS

臨時露天存放建築材料及待售汽車的規劃許可續期 (為期3年)  
元朗八鄉亞公田丈量約份第111約多個地段  
RENEWAL OF PLANNING APPROVAL FOR TEMPORARY  
OPEN STORAGE OF CONSTRUCTION MATERIALS AND  
VEHICLES FOR SALE FOR A PERIOD OF 3 YEARS  
VARIOUS LOTS IN D.D. 111, A KUNG TIN, PAT HEUNG, YUEN LONG

SCALE 1 : 7 500 比例尺  
米 100 0 100 200 300 米  
METRES

規劃署  
PLANNING  
DEPARTMENT




參考編號  
REFERENCE No.  
A/YL-PH/965


圖 PLAN  
A-1

本摘要圖於2023年8月24日擬備，  
所根據的資料為於2006年10月17日  
核准的分區計劃大綱圖編號 S/YL-PH/11  
EXTRACT PLAN PREPARED ON 24.8.2023  
BASED ON OUTLINE ZONING PLAN No.  
S/YL-PH/11 APPROVED ON 17.10.2006



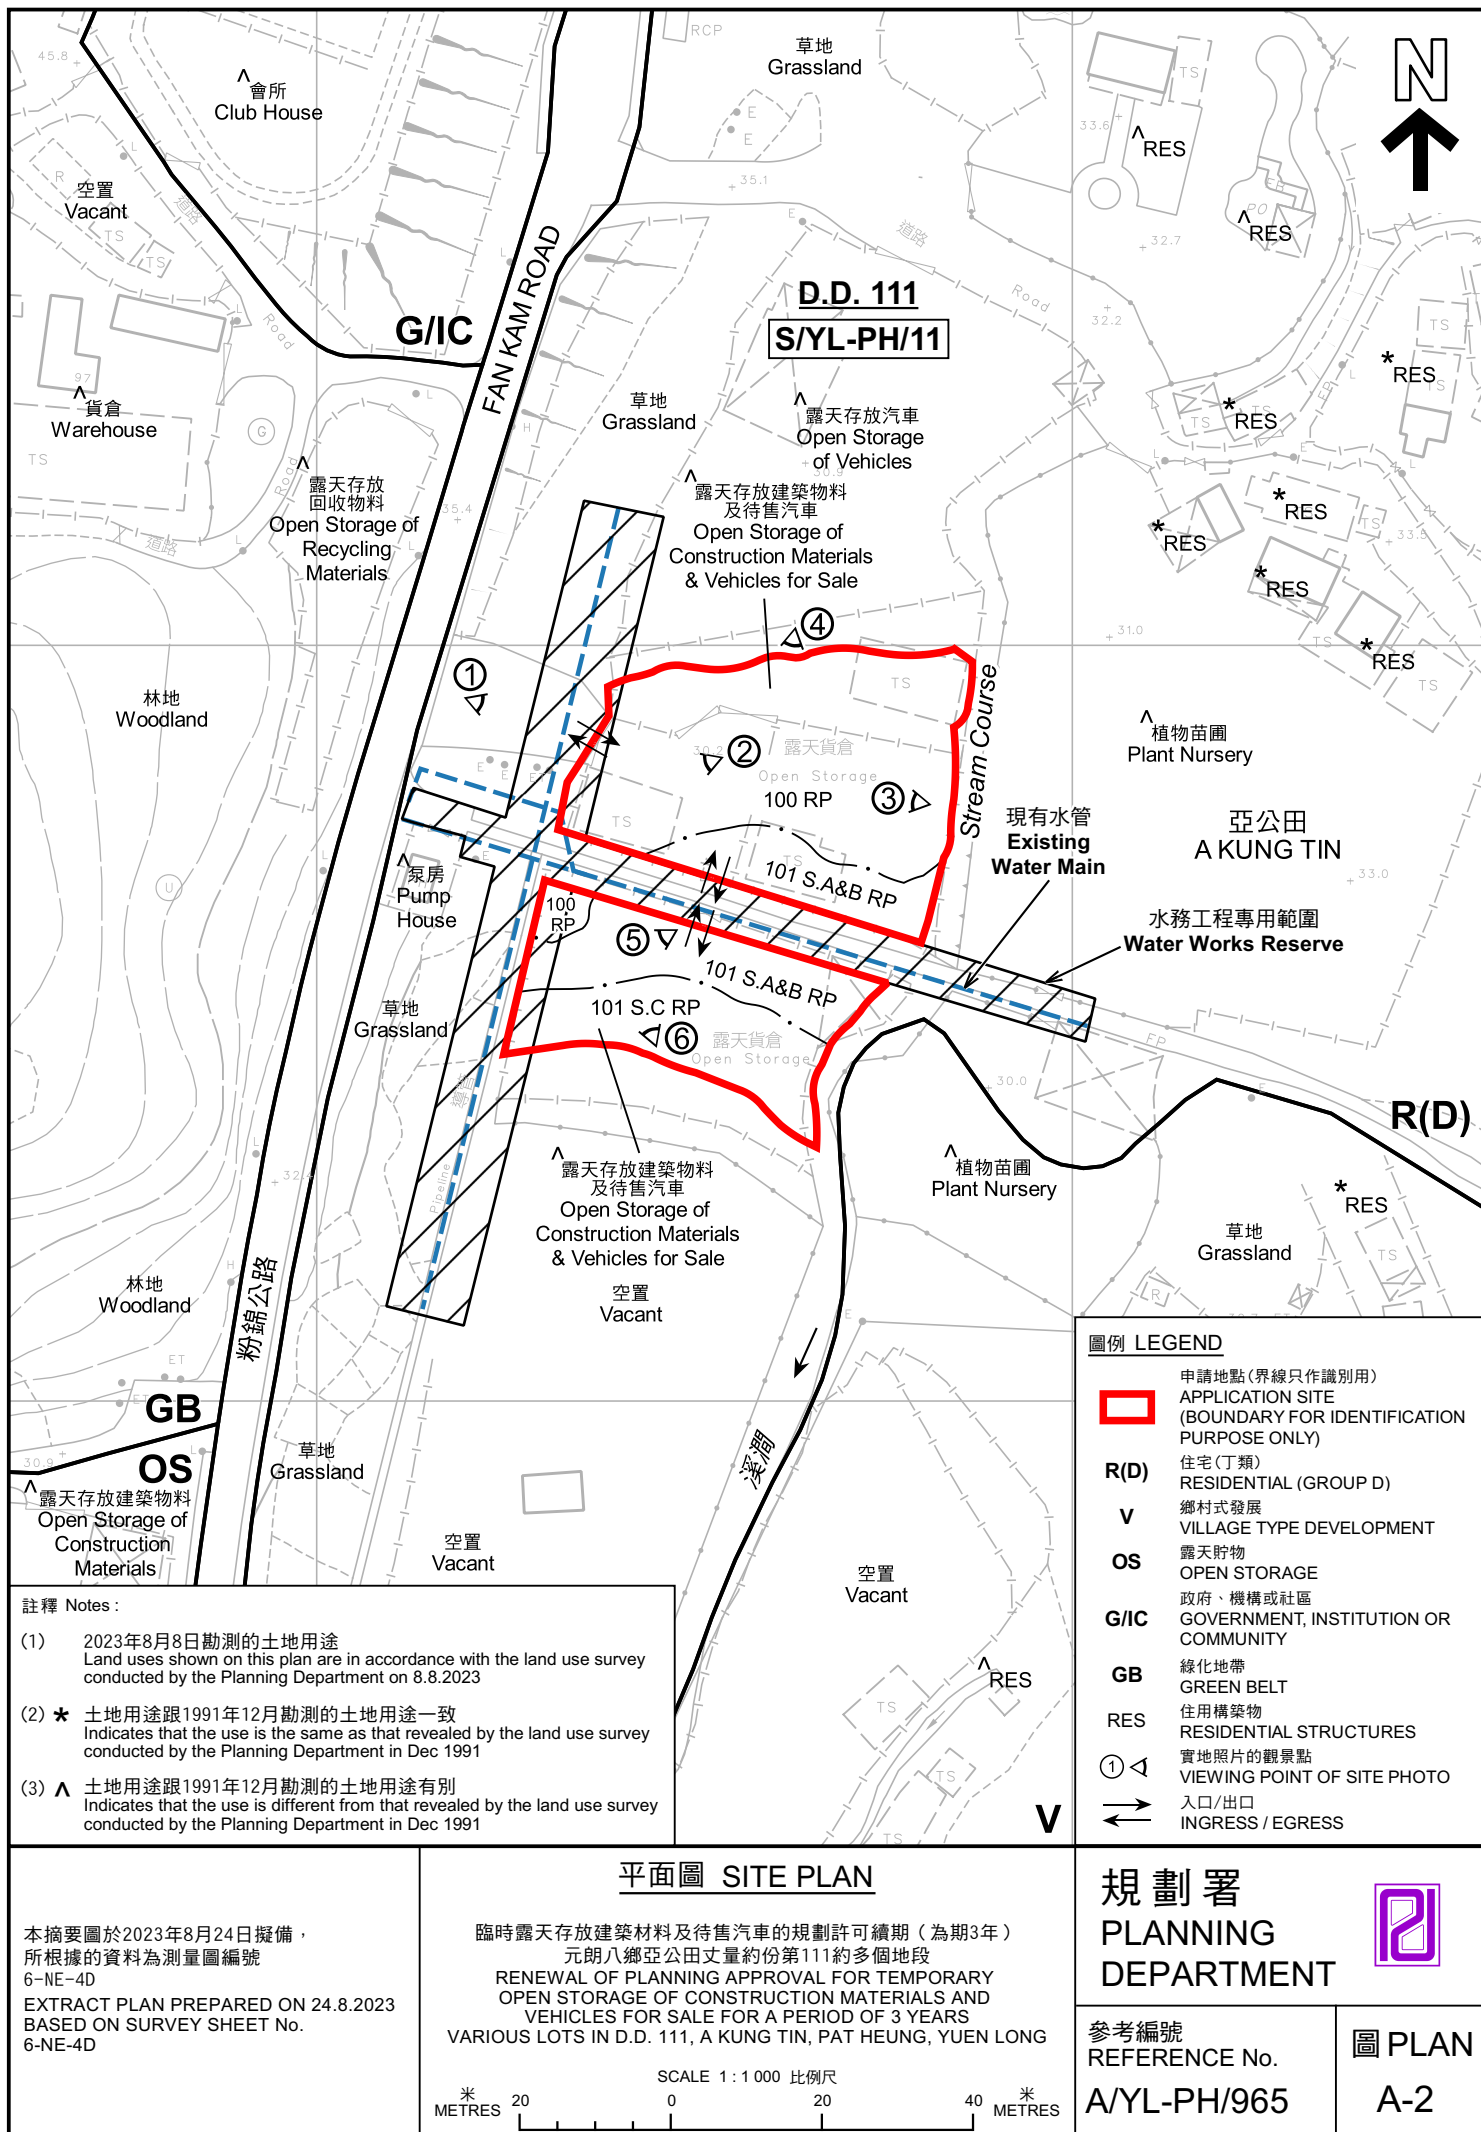



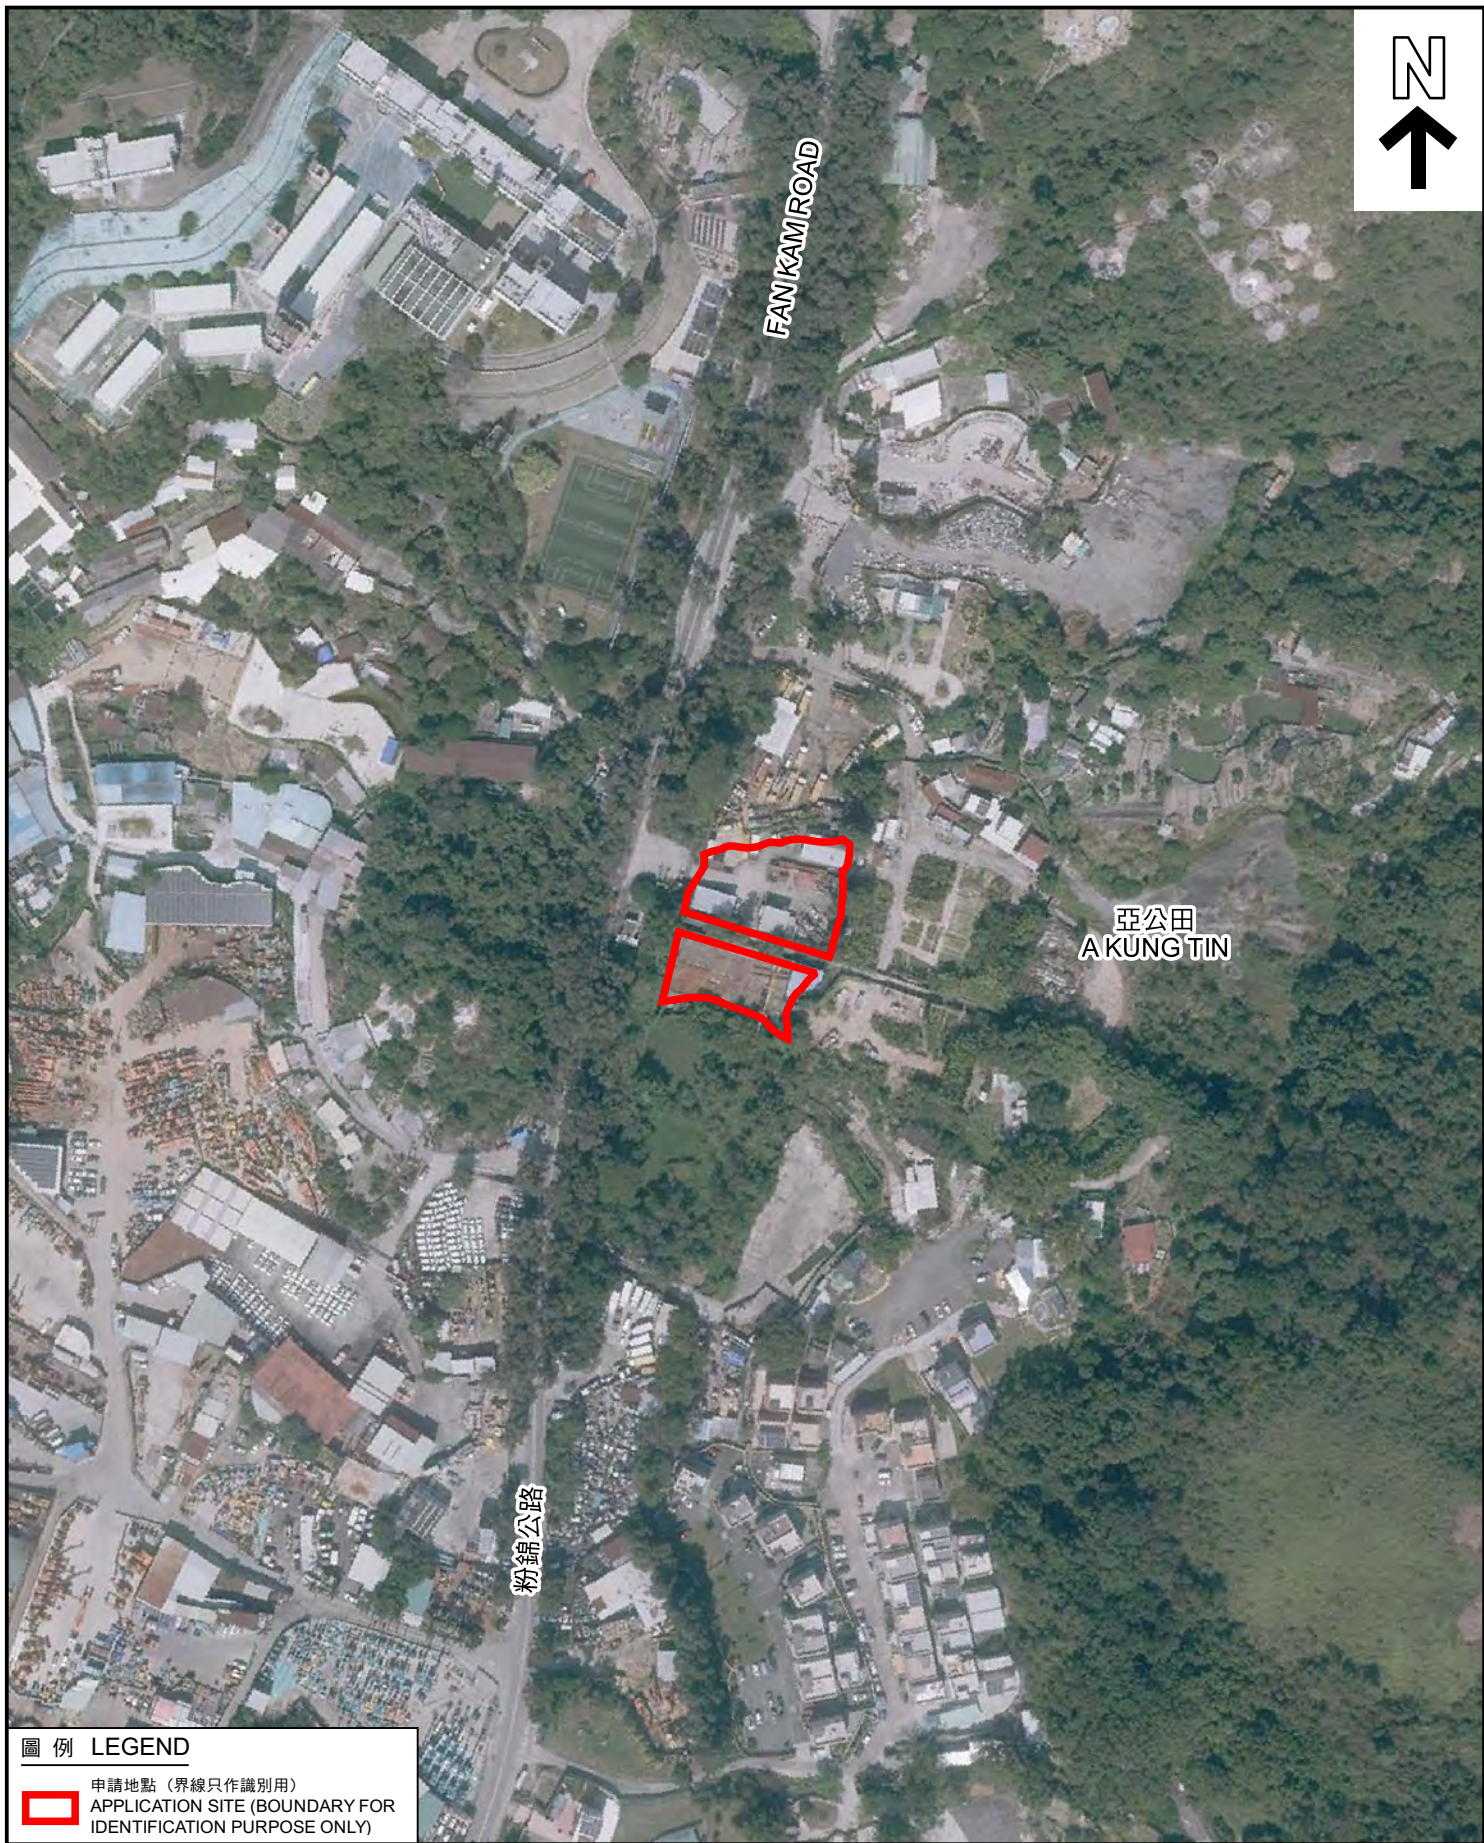

圖例 LEGEND



申請地點 (界線只作識別用)  
APPLICATION SITE (BOUNDARY FOR  
IDENTIFICATION PURPOSE ONLY)

航攝照片 AERIAL PHOTO

本摘要圖於2023年8月22日擬備，  
所根據的資料為地政總署於2022年2月14日  
拍得的航攝照片編號 E149310C  
EXTRACT PLAN PREPARED ON 22.8.2023  
BASED ON AERIAL PHOTO No.  
E149310C TAKEN ON 14.2.2022  
BY LANDS DEPARTMENT

臨時露天存放建築材料及待售汽車的規劃許可續期 (為期3年)  
元朗八鄉亞公田丈量約份第111約多個地段  
RENEWAL OF PLANNING APPROVAL FOR TEMPORARY  
OPEN STORAGE OF CONSTRUCTION MATERIALS AND  
VEHICLES FOR SALE FOR A PERIOD OF 3 YEARS  
VARIOUS LOTS IN D.D. 111, A KUNG TIN, PAT HEUNG, YUEN LONG

規劃署  
PLANNING  
DEPARTMENT



參考編號  
REFERENCE No.  
A/YL-PH/965

圖 PLAN  
A-3





申請地點界線只作識別用 APPLICATION SITE BOUNDARY FOR IDENTIFICATION PURPOSE ONLY

### 實地照片 SITE PHOTOS

本圖於2023年8月22日擬備，所根據的資料為攝於2023年8月8日的實地照片  
PLAN PREPARED ON 22.8.2023  
BASED ON SITE PHOTOS  
TAKEN ON 8.8.2023

臨時露天存放建築材料及待售汽車的規劃許可續期（為期3年）  
元朗八鄉亞公田丈量約份第111約多個地段  
RENEWAL OF PLANNING APPROVAL FOR TEMPORARY  
OPEN STORAGE OF CONSTRUCTION MATERIALS AND  
VEHICLES FOR SALE FOR A PERIOD OF 3 YEARS  
VARIOUS LOTS IN D.D. 111, A KUNG TIN, PAT HEUNG, YUEN LONG

規劃署  
PLANNING  
DEPARTMENT



參考編號  
REFERENCE No.  
A/YL-PH/965

圖 PLAN  
A-4a





申請地點界線只作識別用 APPLICATION SITE BOUNDARY FOR IDENTIFICATION PURPOSE ONLY

### 實地照片 SITE PHOTOS

本圖於2023年8月22日擬備，所根據的資料為攝於2023年8月8日的實地照片  
PLAN PREPARED ON 22.8.2023  
BASED ON SITE PHOTOS  
TAKEN ON 8.8.2023

臨時露天存放建築材料及待售汽車的規劃許可續期（為期3年）  
元朗八鄉亞公田丈量約份第111約多個地段  
RENEWAL OF PLANNING APPROVAL FOR TEMPORARY  
OPEN STORAGE OF CONSTRUCTION MATERIALS AND  
VEHICLES FOR SALE FOR A PERIOD OF 3 YEARS  
VARIOUS LOTS IN D.D. 111, A KUNG TIN, PAT HEUNG, YUEN LONG

規劃署  
PLANNING  
DEPARTMENT



參考編號  
REFERENCE No.  
A/YL-PH/965

圖 PLAN  
A-4b