


要覽圖 KEY PLAN

SCALE 1 : 50 000 比例尺

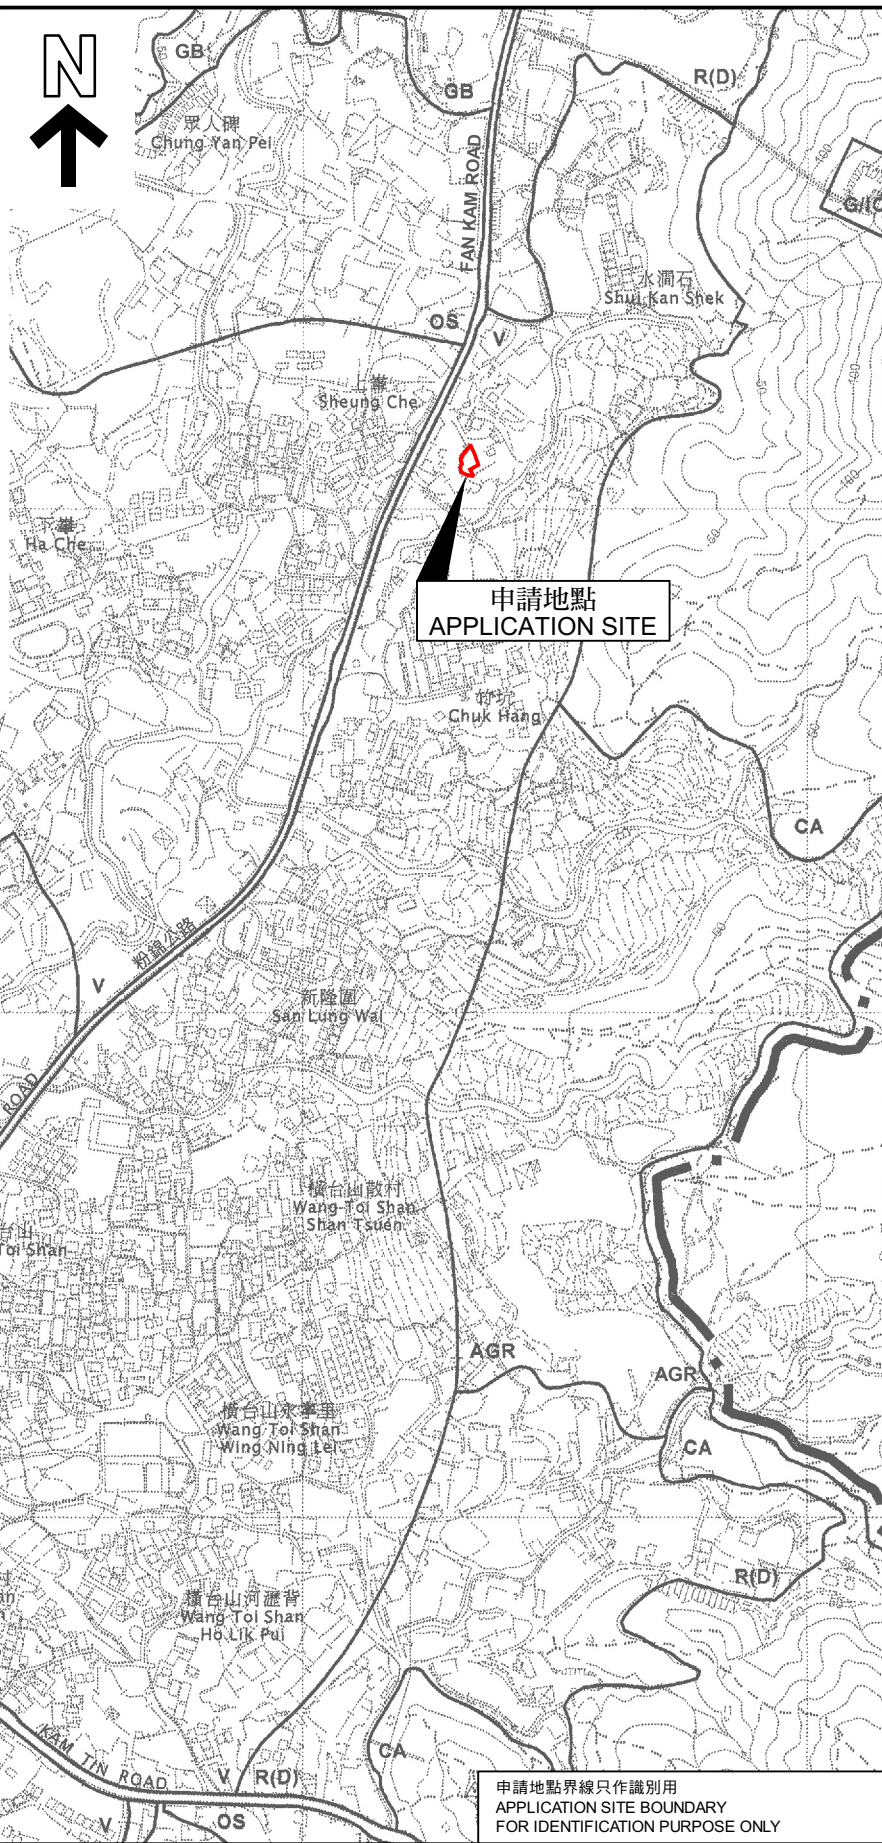

申請地點界線只作識別用  
APPLICATION SITE BOUNDARY  
FOR IDENTIFICATION PURPOSE ONLY

位置圖 LOCATION PLAN

本摘要圖於2023年9月15日擬備，  
所根據的資料為於2006年10月17日  
核准的分區計劃大綱圖編號 S/YL-PH/11  
EXTRACT PLAN PREPARED ON 15.9.2023  
BASED ON OUTLINE ZONING PLAN No.  
S/YL-PH/11 APPROVED ON 17.10.2006

擬議臨時商店及服務行業（為期3年）及挖土工程  
元朗八鄉上窰村丈量約份第111約地段第222號餘段（部分）  
PROPOSED TEMPORARY SHOP AND SERVICES FOR  
A PERIOD OF 3 YEARS AND EXCAVATION OF LAND  
LOT 222 RP (PART) IN D.D.111,  
SHEUNG CHE TSUEN, PAT HEUNG, YUEN LONG

SCALE 1 : 7 500 比例尺  
米 100 0 100 200 300 米  
METRES

規劃署  
PLANNING  
DEPARTMENT



參考編號  
REFERENCE No.  
A/YL-PH/966

圖 PLAN  
A-1