


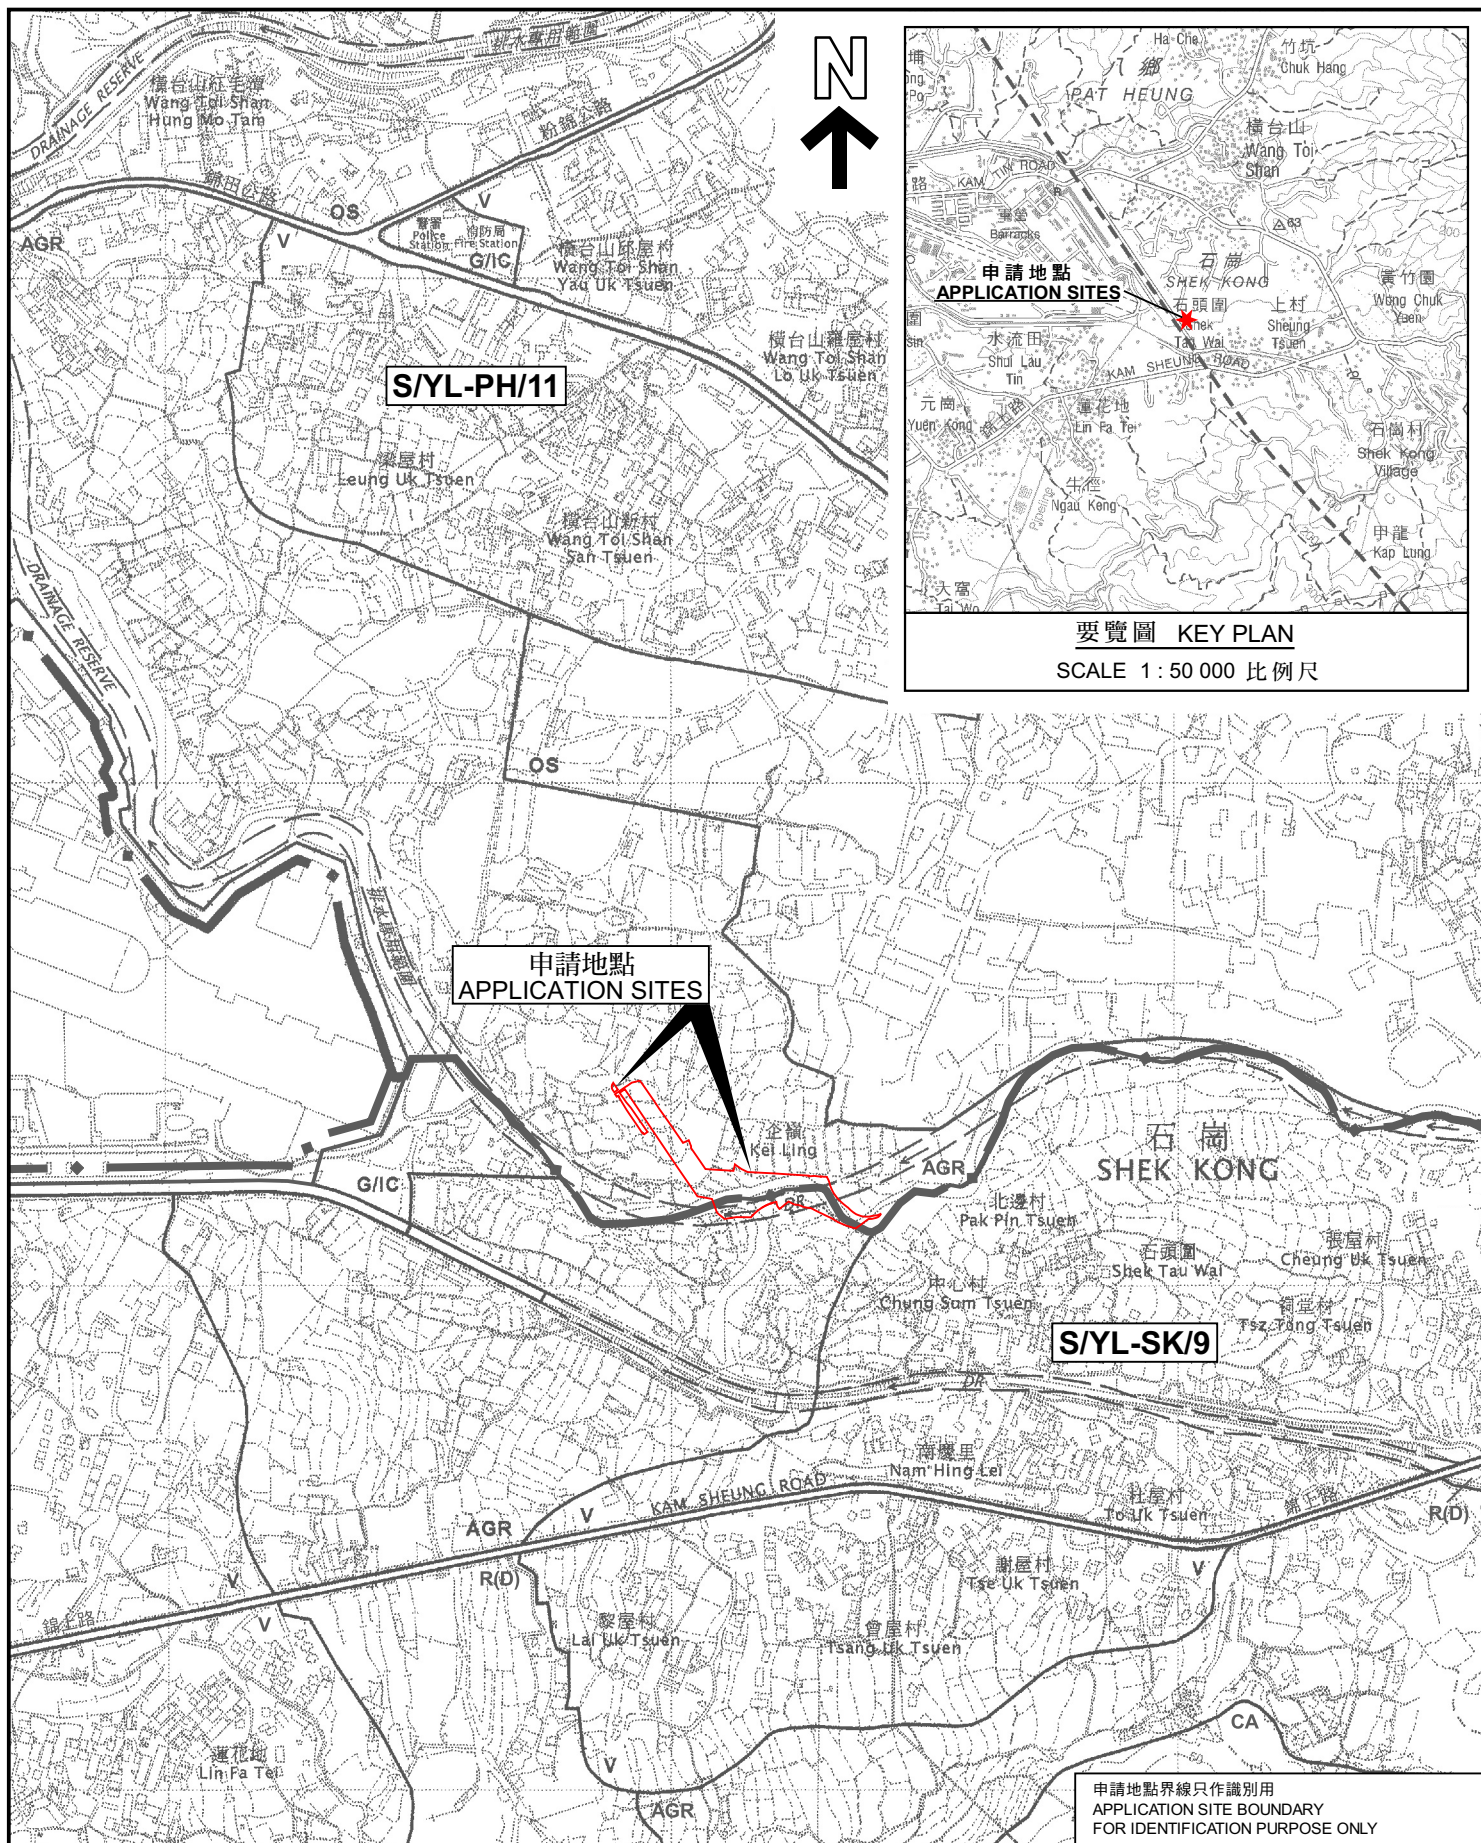

位置圖 LOCATION PLAN

本摘要圖於2023年10月5日擬備，
所根據的資料為：
於2006年10月17日核准的分區計劃大綱圖
編號 S/YL-PH/11 及
於2006年10月17日核准的分區計劃大綱圖
編號 S/YL-SK/9
EXTRACT PLAN PREPARED ON 5.10.2023
BASED ON OUTLINE ZONING PLANS No.
S/YL-PH/11 APPROVED ON 17.10.2006 AND
S/YL-SK/9 APPROVED ON 17.10.2006

擬議臨時動物寄養所連附屬設施（為期5年）及填土工程
元朗八鄉企鵝丈量約份第114約的政府土地
PROPOSED TEMPORARY ANIMAL BOARDING ESTABLISHMENT WITH
ANCILLARY FACILITIES FOR A PERIOD OF 5 YEARS AND FILLING OF LAND
GOVERNMENT LAND IN D.D. 114, KEI LING, PAT HEUNG, YUEN LONG

SCALE 1:7 500 比例尺
米 100 0 100 200 300 米
METRES

申請地點界線只作識別用
APPLICATION SITE BOUNDARY
FOR IDENTIFICATION PURPOSE ONLY

規劃署
PLANNING
DEPARTMENT



參考編號
REFERENCE No.
A/YL-PH/969

圖 PLAN
A-1