




要覽圖 KEY PLAN
SCALE 1 : 50 000 比例尺

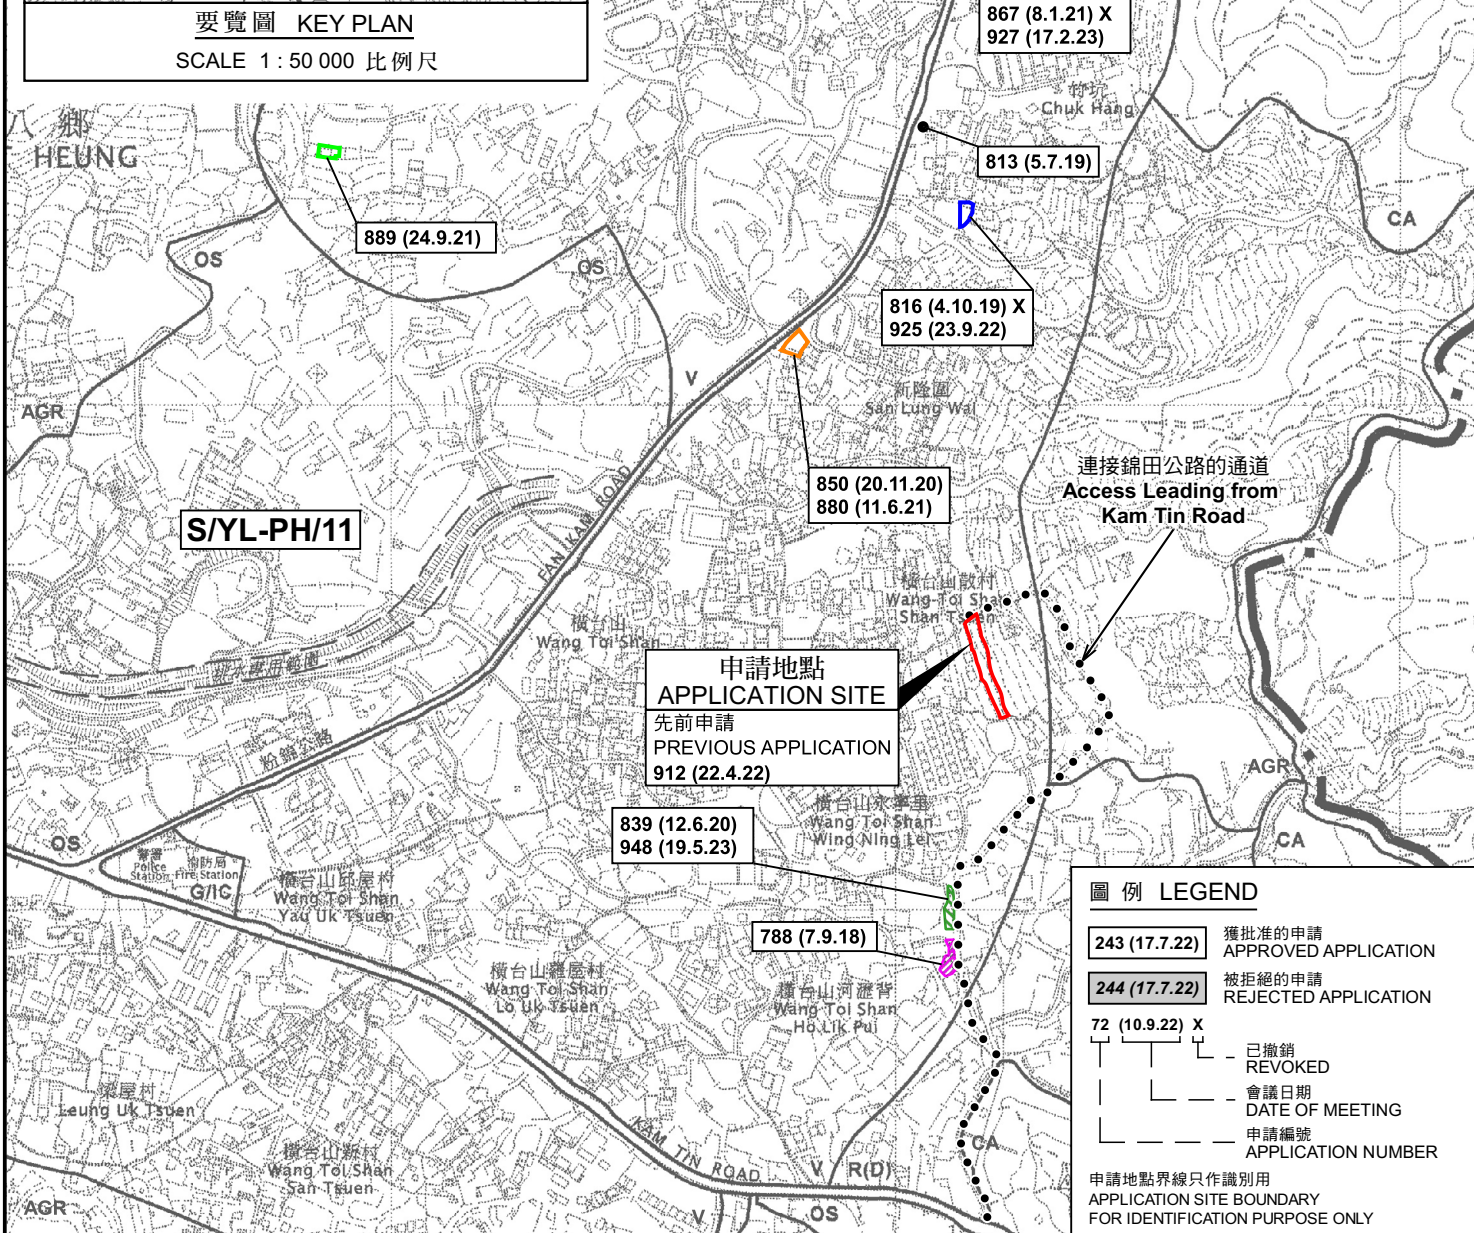

圖例 LEGEND

- 243 (17.7.22) 獲批准的申請 APPROVED APPLICATION
- 244 (17.7.22) 被拒絕的申請 REJECTED APPLICATION
- 72 (10.9.22) X 已撤銷 REVOKED
- 會議日期 DATE OF MEETING
- 申請編號 APPLICATION NUMBER

申請地點界線只作識別用
APPLICATION SITE BOUNDARY
FOR IDENTIFICATION PURPOSE ONLY

位置圖及同類申請 LOCATION PLAN WITH SIMILAR APPLICATIONS

擬議臨時商店及服務行業（汽車陳列室）（為期3年）及填土工程
元朗八鄉橫台山散村丈量約份第111約地段第2794號（部分）
PROPOSED TEMPORARY SHOP AND SERVICES
(MOTOR-VEHICLE SHOWROOM)
FOR A PERIOD OF 3 YEARS AND FILLING OF LAND
LOT 2794 (PART) IN D.D. 111, WANG TOI SHAN SHAN TSUEN,
PAT HEUNG, YUEN LONG

SCALE 1 : 7 500 比例尺
米 100 0 100 200 300 米
METRES

規劃署
PLANNING
DEPARTMENT



參考編號
REFERENCE No.
A/YL-PH/970

圖 PLAN
A-1

本摘要圖於2023年10月4日擬備，
所根據的資料為於2006年10月17日
核准的分區計劃大綱圖編號 S/YL-PH/11
EXTRACT PLAN PREPARED ON 4.10.2023
BASED ON OUTLINE ZONING PLAN No.
S/YL-PH/11 APPROVED ON 17.10.2006



橫台山散村
WANG TOI SHAN
SHAN TSUEN

連接錦田公路的通道
Access Leading from
Kam Tin Road

橫台山永寧里
WANG TOI SHAN
WING NING LEI

圖例 LEGEND



申請地點 (界線只作識別用)
APPLICATION SITE (BOUNDARY FOR
IDENTIFICATION PURPOSE ONLY)

航攝照片 AERIAL PHOTO

本摘要圖於2023年9月6日擬備，
所根據的資料為地政總署於2022年2月14日
拍得的航攝照片編號 E147873C
EXTRACT PLAN PREPARED ON 6.9.2023
BASED ON AERIAL PHOTO No.
E147873C TAKEN ON 14.2.2022
BY LANDS DEPARTMENT

擬議臨時商店及服務行業 (汽車陳列室) (為期3年) 及填土工程
元朗八鄉橫台山散村丈量約份第111約地段第2794號 (部分)
PROPOSED TEMPORARY SHOP AND SERVICES
(MOTOR-VEHICLE SHOWROOM)
FOR A PERIOD OF 3 YEARS AND FILLING OF LAND
LOT 2794 (PART) IN D.D. 111, WANG TOI SHAN SHAN TSUEN,
PAT HEUNG, YUEN LONG

規劃署
PLANNING
DEPARTMENT



參考編號
REFERENCE No.
A/YL-PH/970

圖 PLAN
A-3



申請地點界線只作識別用 APPLICATION SITE BOUNDARY FOR IDENTIFICATION PURPOSE ONLY

實地照片 SITE PHOTOS

擬議臨時商店及服務行業（汽車陳列室）（為期3年）及填土工程
元朗八鄉橫台山散村丈量約份第111約地段第2794號（部分）
PROPOSED TEMPORARY SHOP AND SERVICES
(MOTOR-VEHICLE SHOWROOM)
FOR A PERIOD OF 3 YEARS AND FILLING OF LAND
LOT 2794 (PART) IN D.D. 111, WANG TOI SHAN SHAN TSUEN,
PAT HEUNG, YUEN LONG

本圖於2023年10月4日擬備，所根據的資料為攝於2023年10月3日的實地照片
PLAN PREPARED ON 4.10.2023
BASED ON SITE PHOTOS
TAKEN ON 3.10.2023

規劃署
PLANNING
DEPARTMENT



參考編號
REFERENCE No.
A/YL-PH/970

圖 PLAN
A-4