

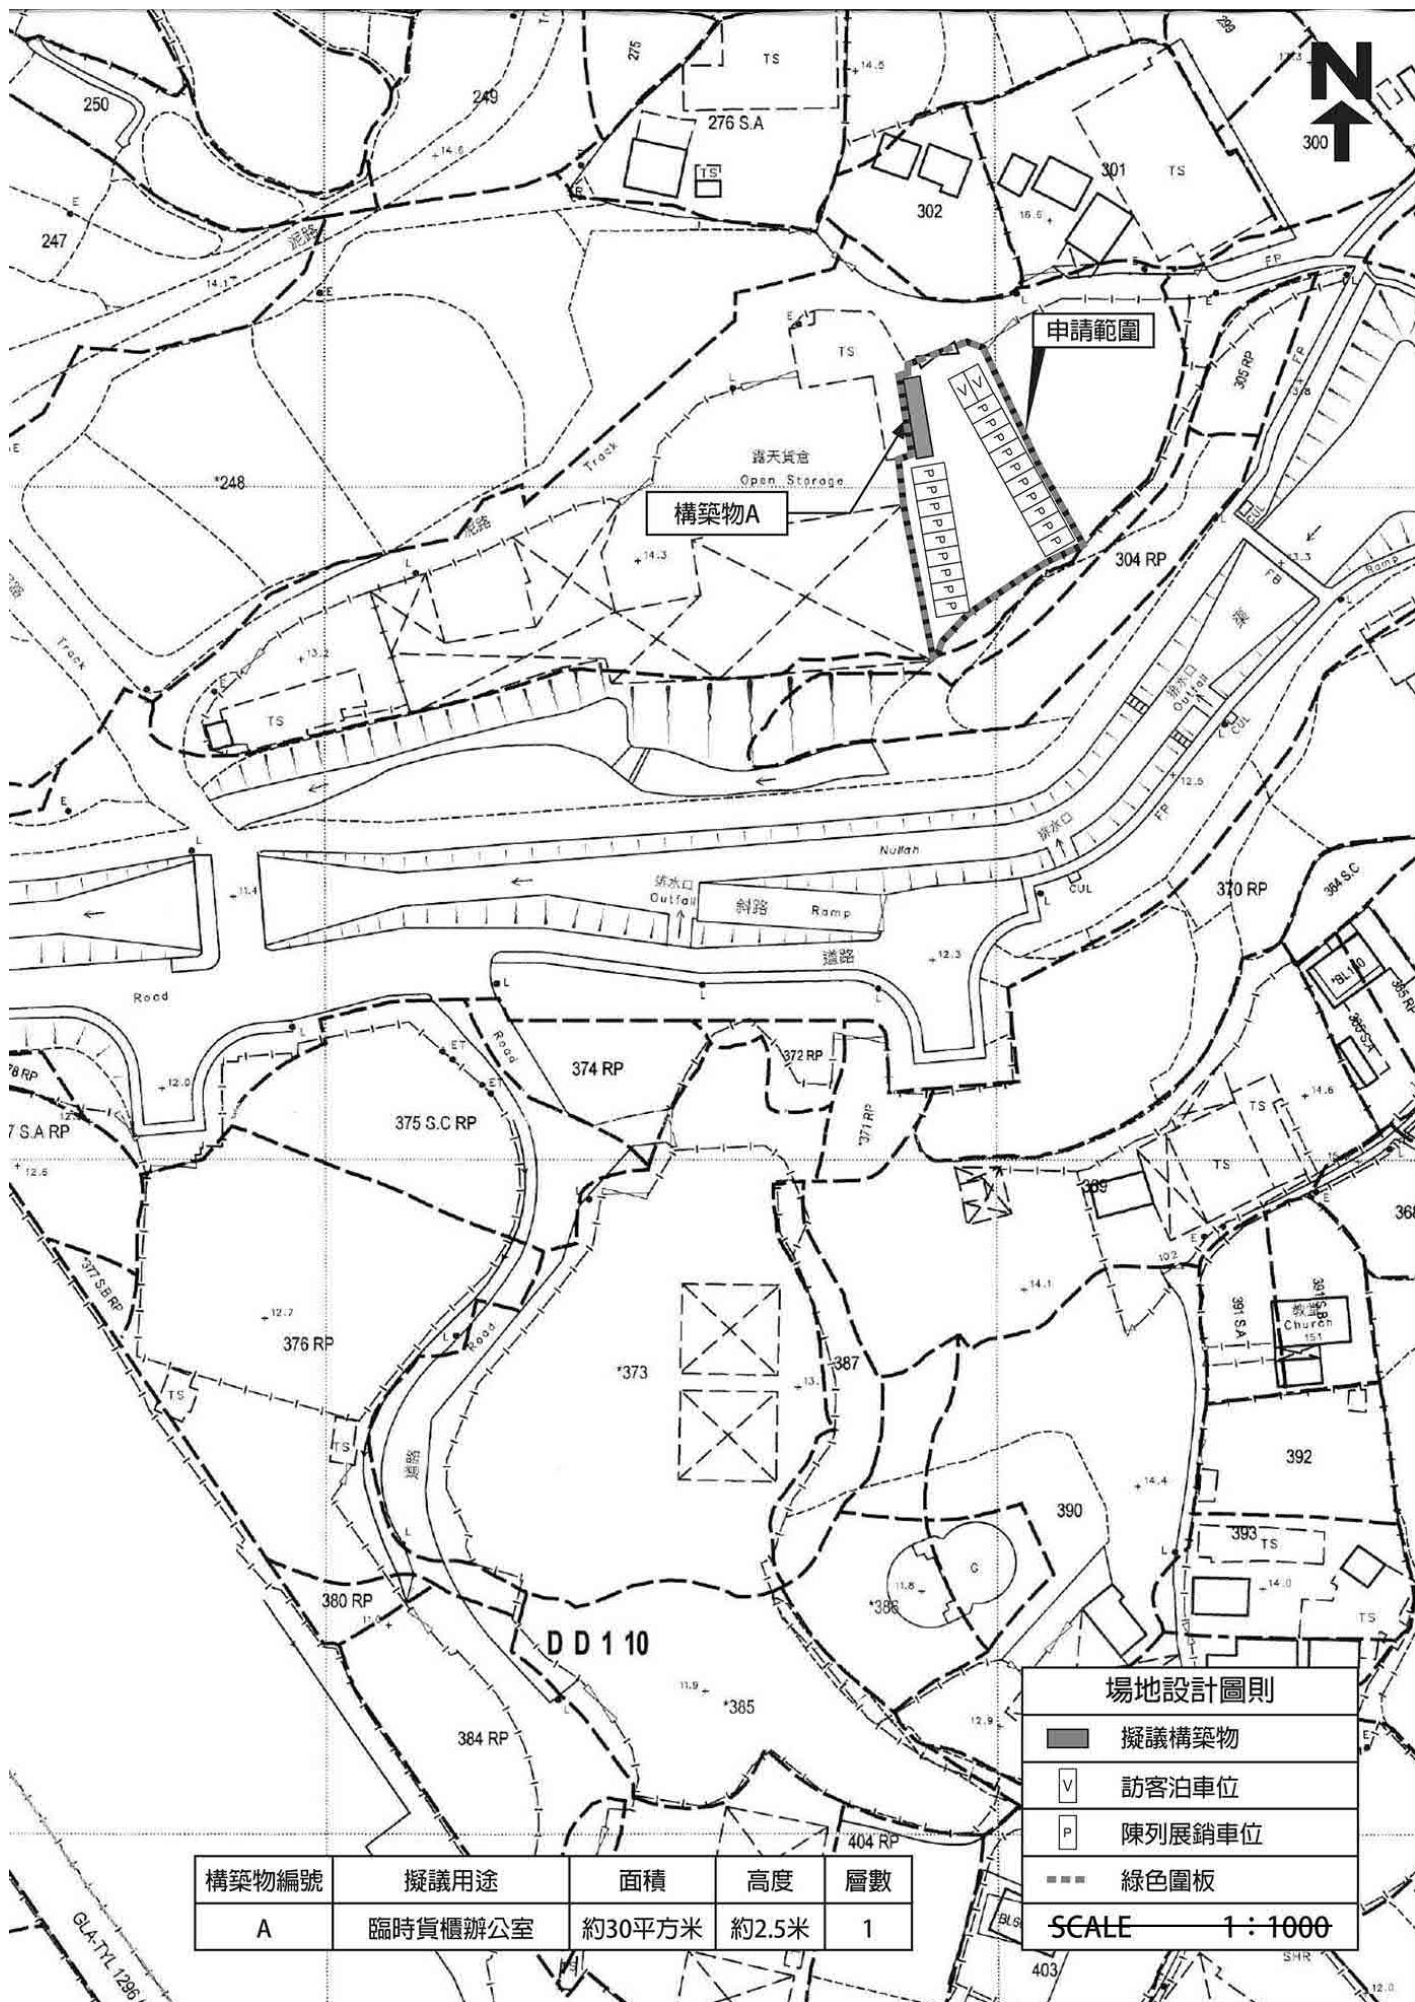


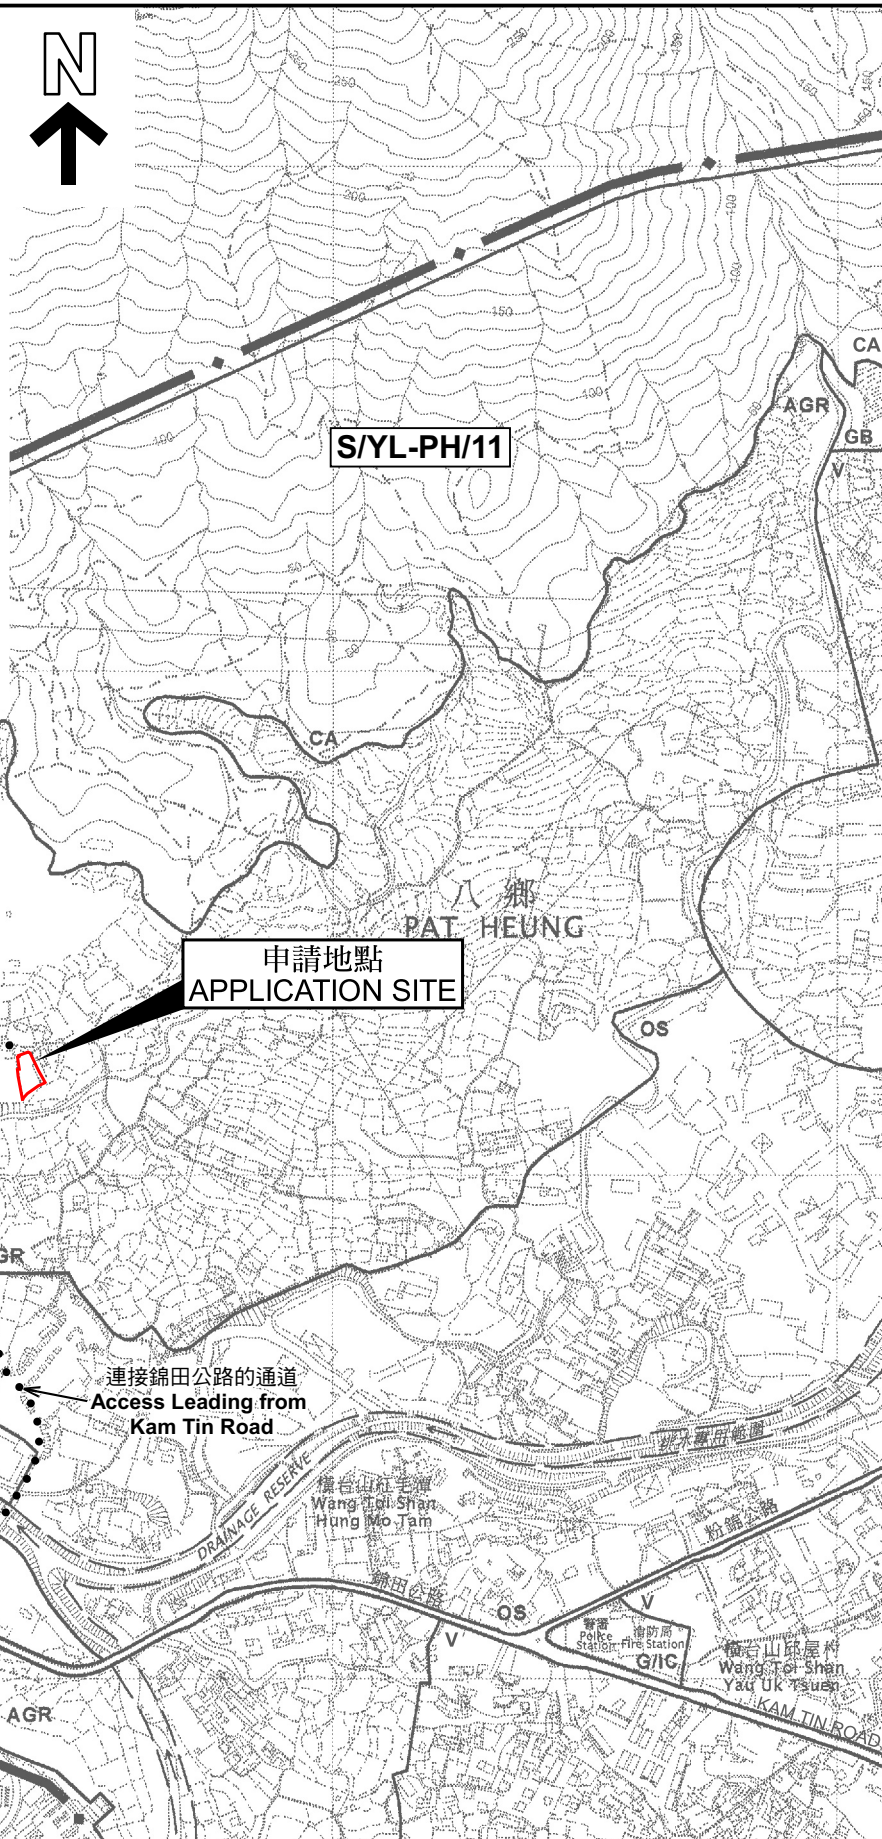

(摘錄自申請人於 14. 9. 2023 呈交的申請書)
(Extract from Applicant's
Submission of 14.9.2023)

參考編號
REFERENCE No.
A/YL-PH/972

繪圖
DRAWING
A - 1

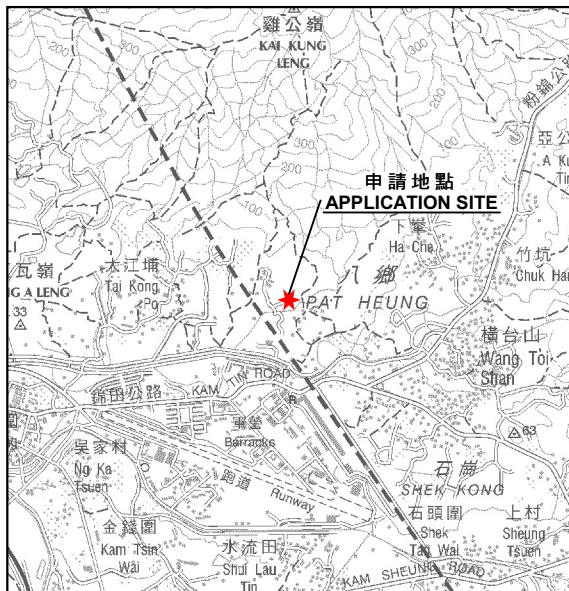

申請地點界線只作識別用
APPLICATION SITE BOUNDARY
FOR IDENTIFICATION PURPOSE ONLY

位置圖 LOCATION PLAN

本摘要圖於2023年11月3日擬備，
所根據的資料為於2006年10月17日
核准的分區計劃大綱圖編號 S/YL-PH/11
EXTRACT PLAN PREPARED ON 3.11.2023
BASED ON OUTLINE ZONING PLAN No.
S/YL-PH/11 APPROVED ON 17.10.2006

臨時商店及服務行業（汽車銷售及陳列室）（為期3年）及填土工程
元朗八鄉丈量約份第110約地段第303號（部分）
TEMPORARY SHOP AND SERVICES
(SALES OF MOTOR-VEHICLE AND SHOWROOM)
FOR A PERIOD OF 3 YEARS AND FILLING OF LAND
LOT 303 (PART) IN D.D. 110, PAT HEUNG, YUEN LONG


SCALE 1:7 500 比例尺
米 100 0 100 200 300 米
METRES

規劃署
PLANNING
DEPARTMENT



參考編號
REFERENCE No.
A/YL-PH/972

圖 PLAN
A-1a

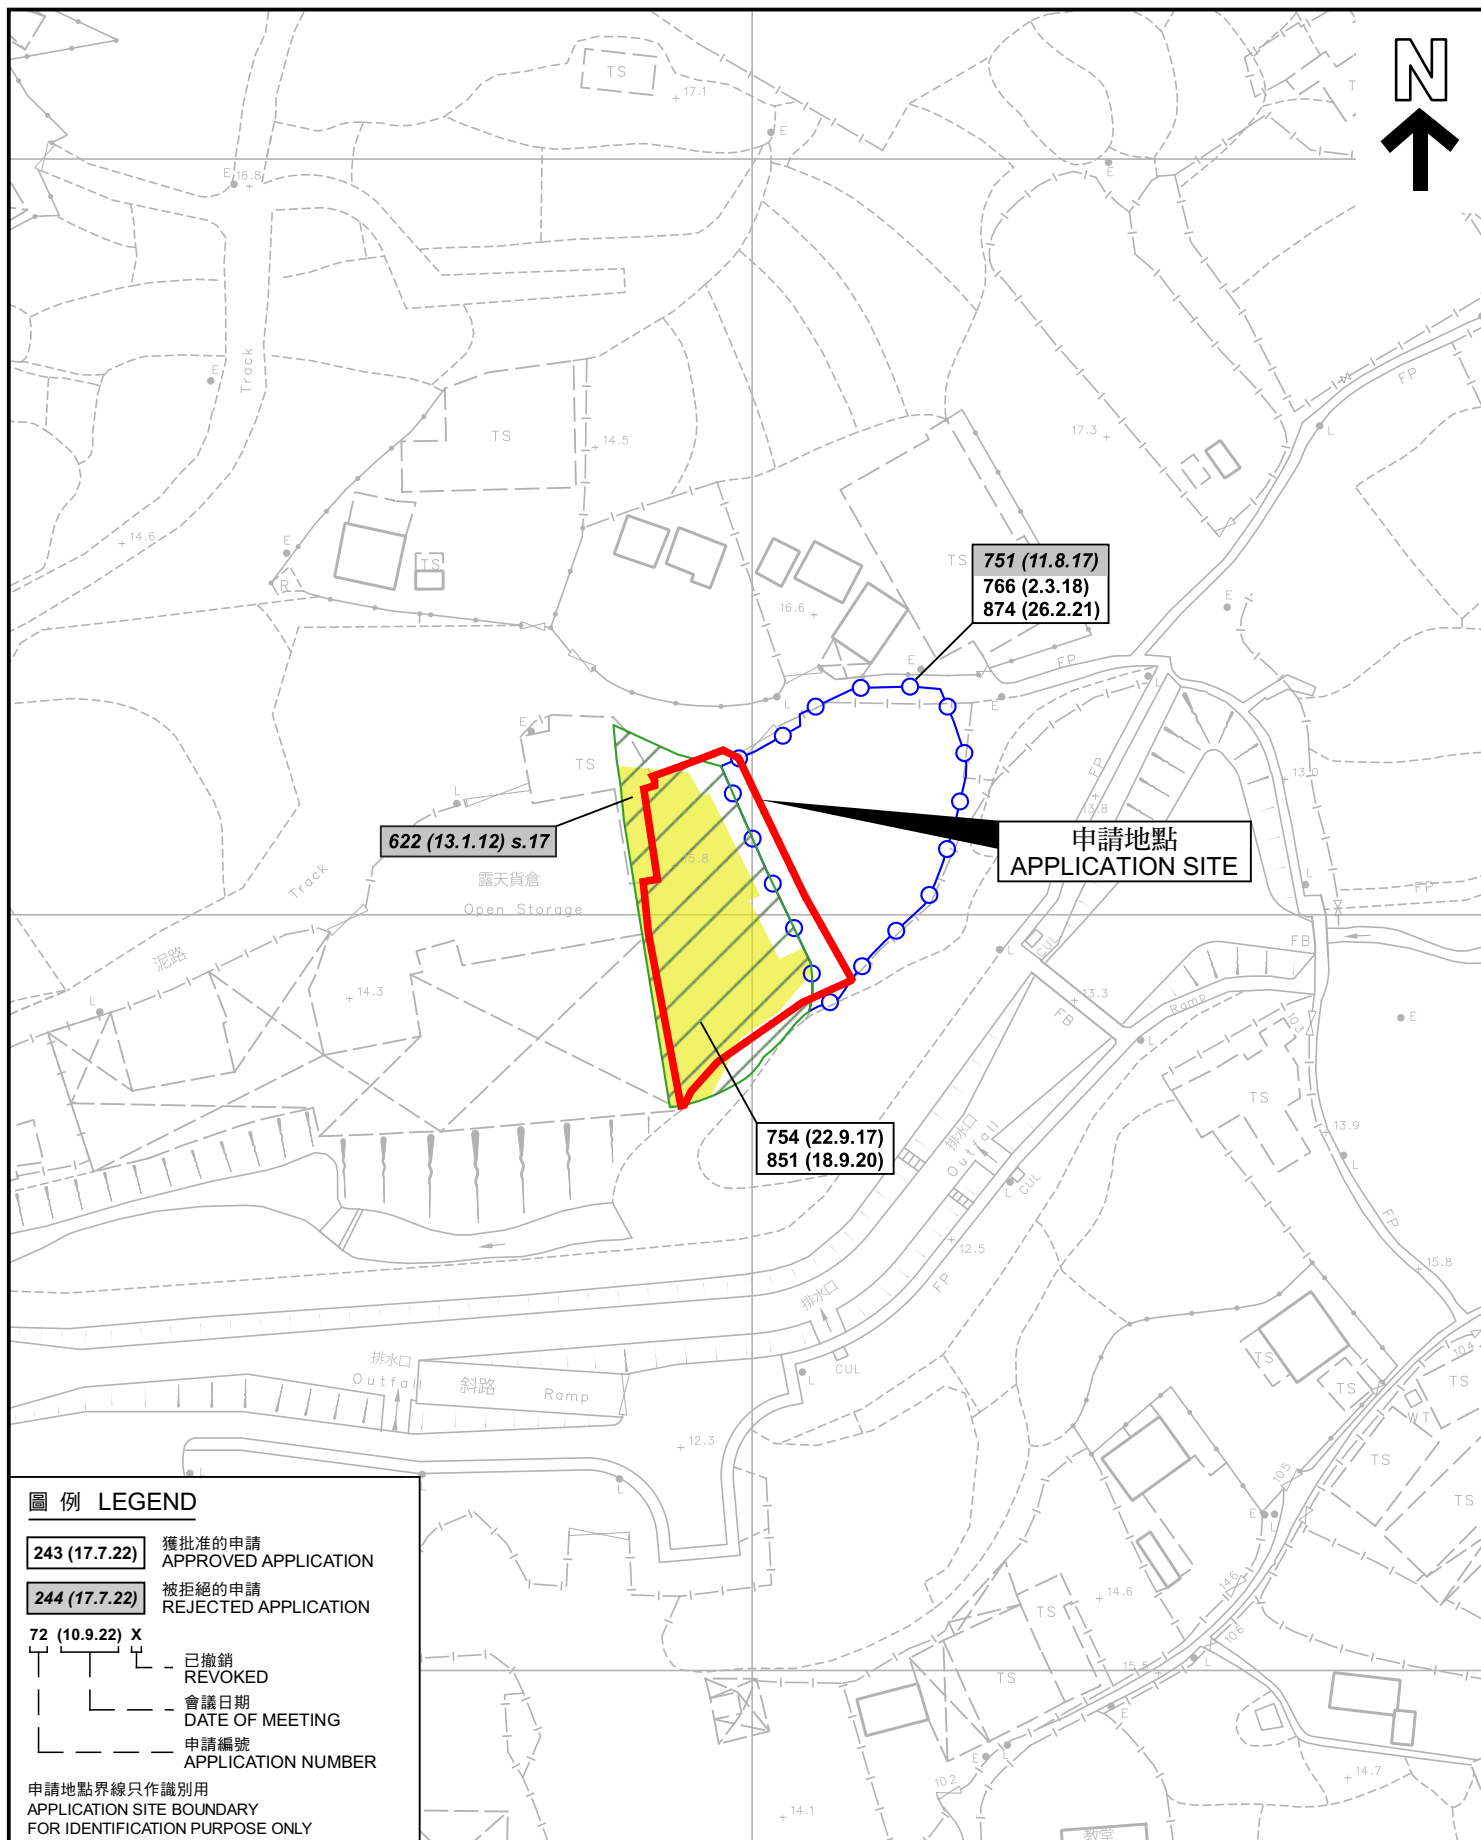

圖例 LEGEND

- 243 (17.7.22)** 獲批准的申請
APPROVED APPLICATION
- 244 (17.7.22)** 被拒絕的申請
REJECTED APPLICATION
- 72 (10.9.22) X**
已撤銷
REVOKED
- 會議日期
DATE OF MEETING
- 申請編號
APPLICATION NUMBER

申請地點界線只作識別用
APPLICATION SITE BOUNDARY
FOR IDENTIFICATION PURPOSE ONLY

先前申請圖 PREVIOUS APPLICATION PLAN

臨時商店及服務行業（汽車銷售及陳列室）（為期3年）及填土工程
元朗八鄉丈量約份第110約地段第303號（部分）
TEMPORARY SHOP AND SERVICES
(SALES OF MOTOR-VEHICLE AND SHOWROOM)
FOR A PERIOD OF 3 YEARS AND FILLING OF LAND
LOT 303 (PART) IN D.D. 110, PAT HEUNG, YUEN LONG

SCALE 1 : 1 000 比例尺
米 20 0 20 40 米
METRES


規劃署
PLANNING
DEPARTMENT



參考編號
REFERENCE No.
A/YL-PH/972

圖 PLAN
A-1b

本摘要圖於2023年11月3日擬備，
所根據的資料為測量圖編號
6-NE-8B 及 8D
EXTRACT PLAN PREPARED ON 3.11.2023
BASED ON SURVEY SHEETS No.
6-NE-8B & 8D

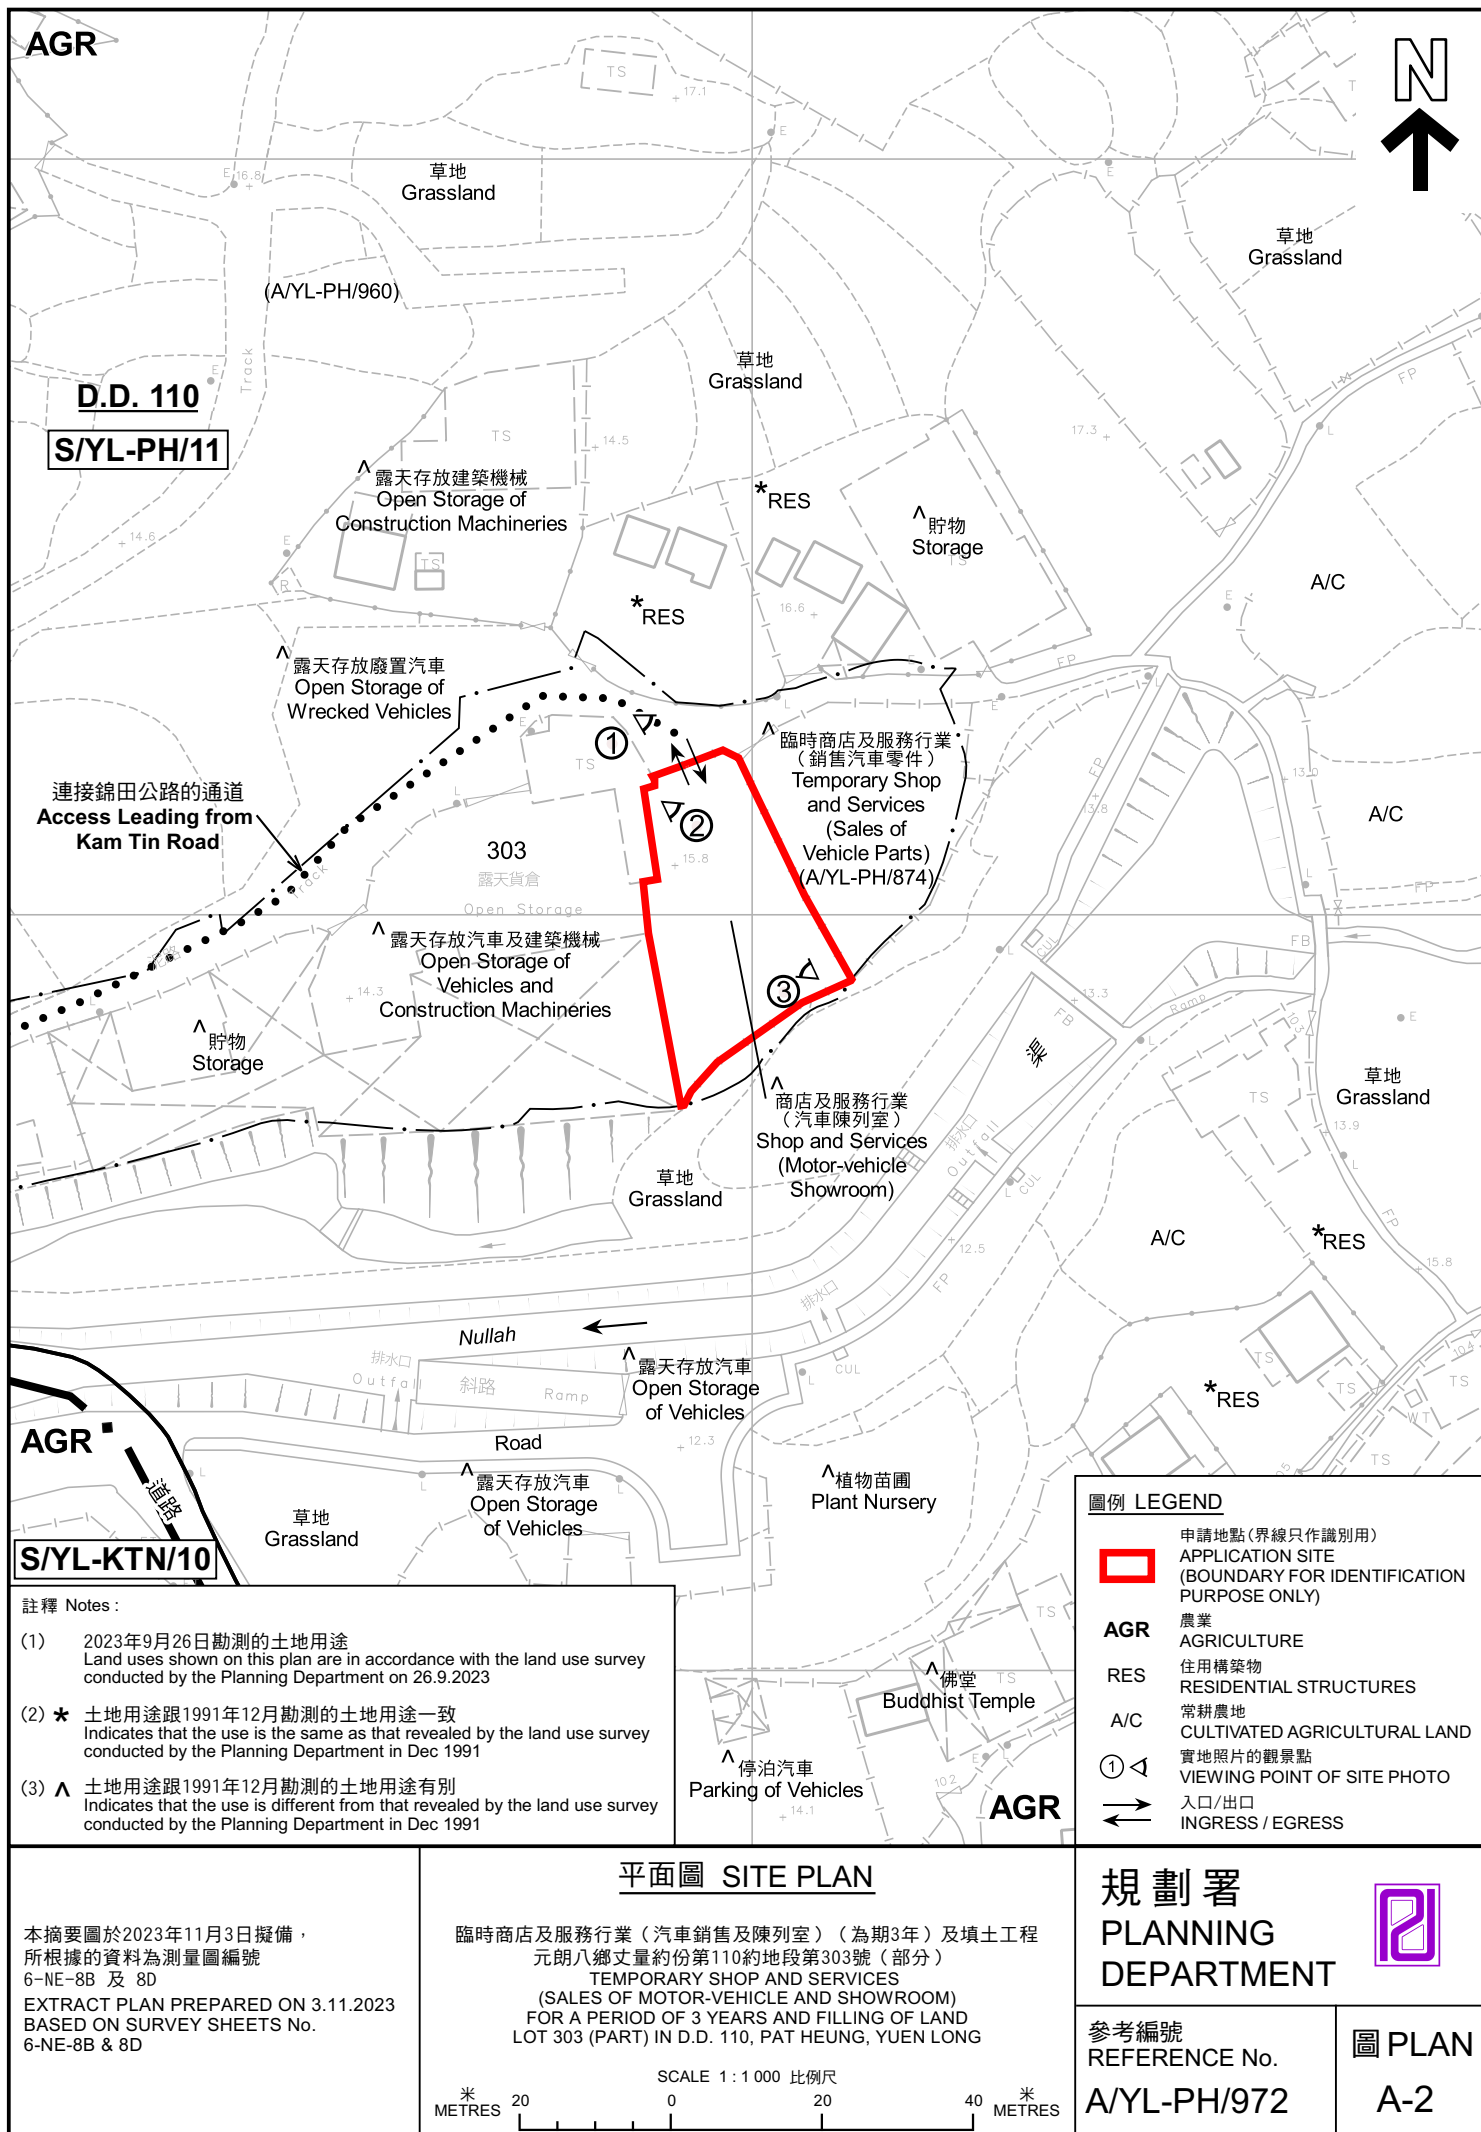



連接錦田公路的通道
Access Leading from
Kam Tin Road

Nuijah

渠

圖例 LEGEND

 申請地點（界線只作識別用）
APPLICATION SITE (BOUNDARY FOR
IDENTIFICATION PURPOSE ONLY)

航攝照片 AERIAL PHOTO

本摘要圖於2023年11月3日擬備，
所根據的資料為地政總署於2022年12月18日
拍得的航攝照片編號 E173753C
EXTRACT PLAN PREPARED ON 3.11.2023
BASED ON AERIAL PHOTO No.
E173753C TAKEN ON 18.12.2022
BY LANDS DEPARTMENT

臨時商店及服務行業（汽車銷售及陳列室）（為期3年）及填土工程
元朗八鄉丈量約份第110約地段第303號（部分）
TEMPORARY SHOP AND SERVICES
(SALES OF MOTOR-VEHICLE AND SHOWROOM)
FOR A PERIOD OF 3 YEARS AND FILLING OF LAND
LOT 303 (PART) IN D.D. 110, PAT HEUNG, YUEN LONG

規劃署
PLANNING
DEPARTMENT



參考編號
REFERENCE No.
A/YL-PH/972

圖 PLAN
A-3



申請地點界線只作識別用 APPLICATION SITE BOUNDARY FOR IDENTIFICATION PURPOSE ONLY

實地照片 SITE PHOTOS

本圖於2023年11月3日擬備，所根據的資料為攝於2023年9月26日的實地照片
PLAN PREPARED ON 3.11.2023
BASED ON SITE PHOTOS
TAKEN ON 26.9.2023

臨時商店及服務行業（汽車銷售及陳列室）（為期3年）及填土工程
元朗八鄉丈量約份第110約地段第303號（部分）
TEMPORARY SHOP AND SERVICES
(SALES OF MOTOR-VEHICLE AND SHOWROOM)
FOR A PERIOD OF 3 YEARS AND FILLING OF LAND
LOT 303 (PART) IN D.D. 110, PAT HEUNG, YUEN LONG

規劃署
PLANNING
DEPARTMENT



參考編號
REFERENCE No.
A/YL-PH/972

圖 PLAN
A-4