


申請地點界線只作識別用  
APPLICATION SITE BOUNDARY  
FOR IDENTIFICATION PURPOSE ONLY

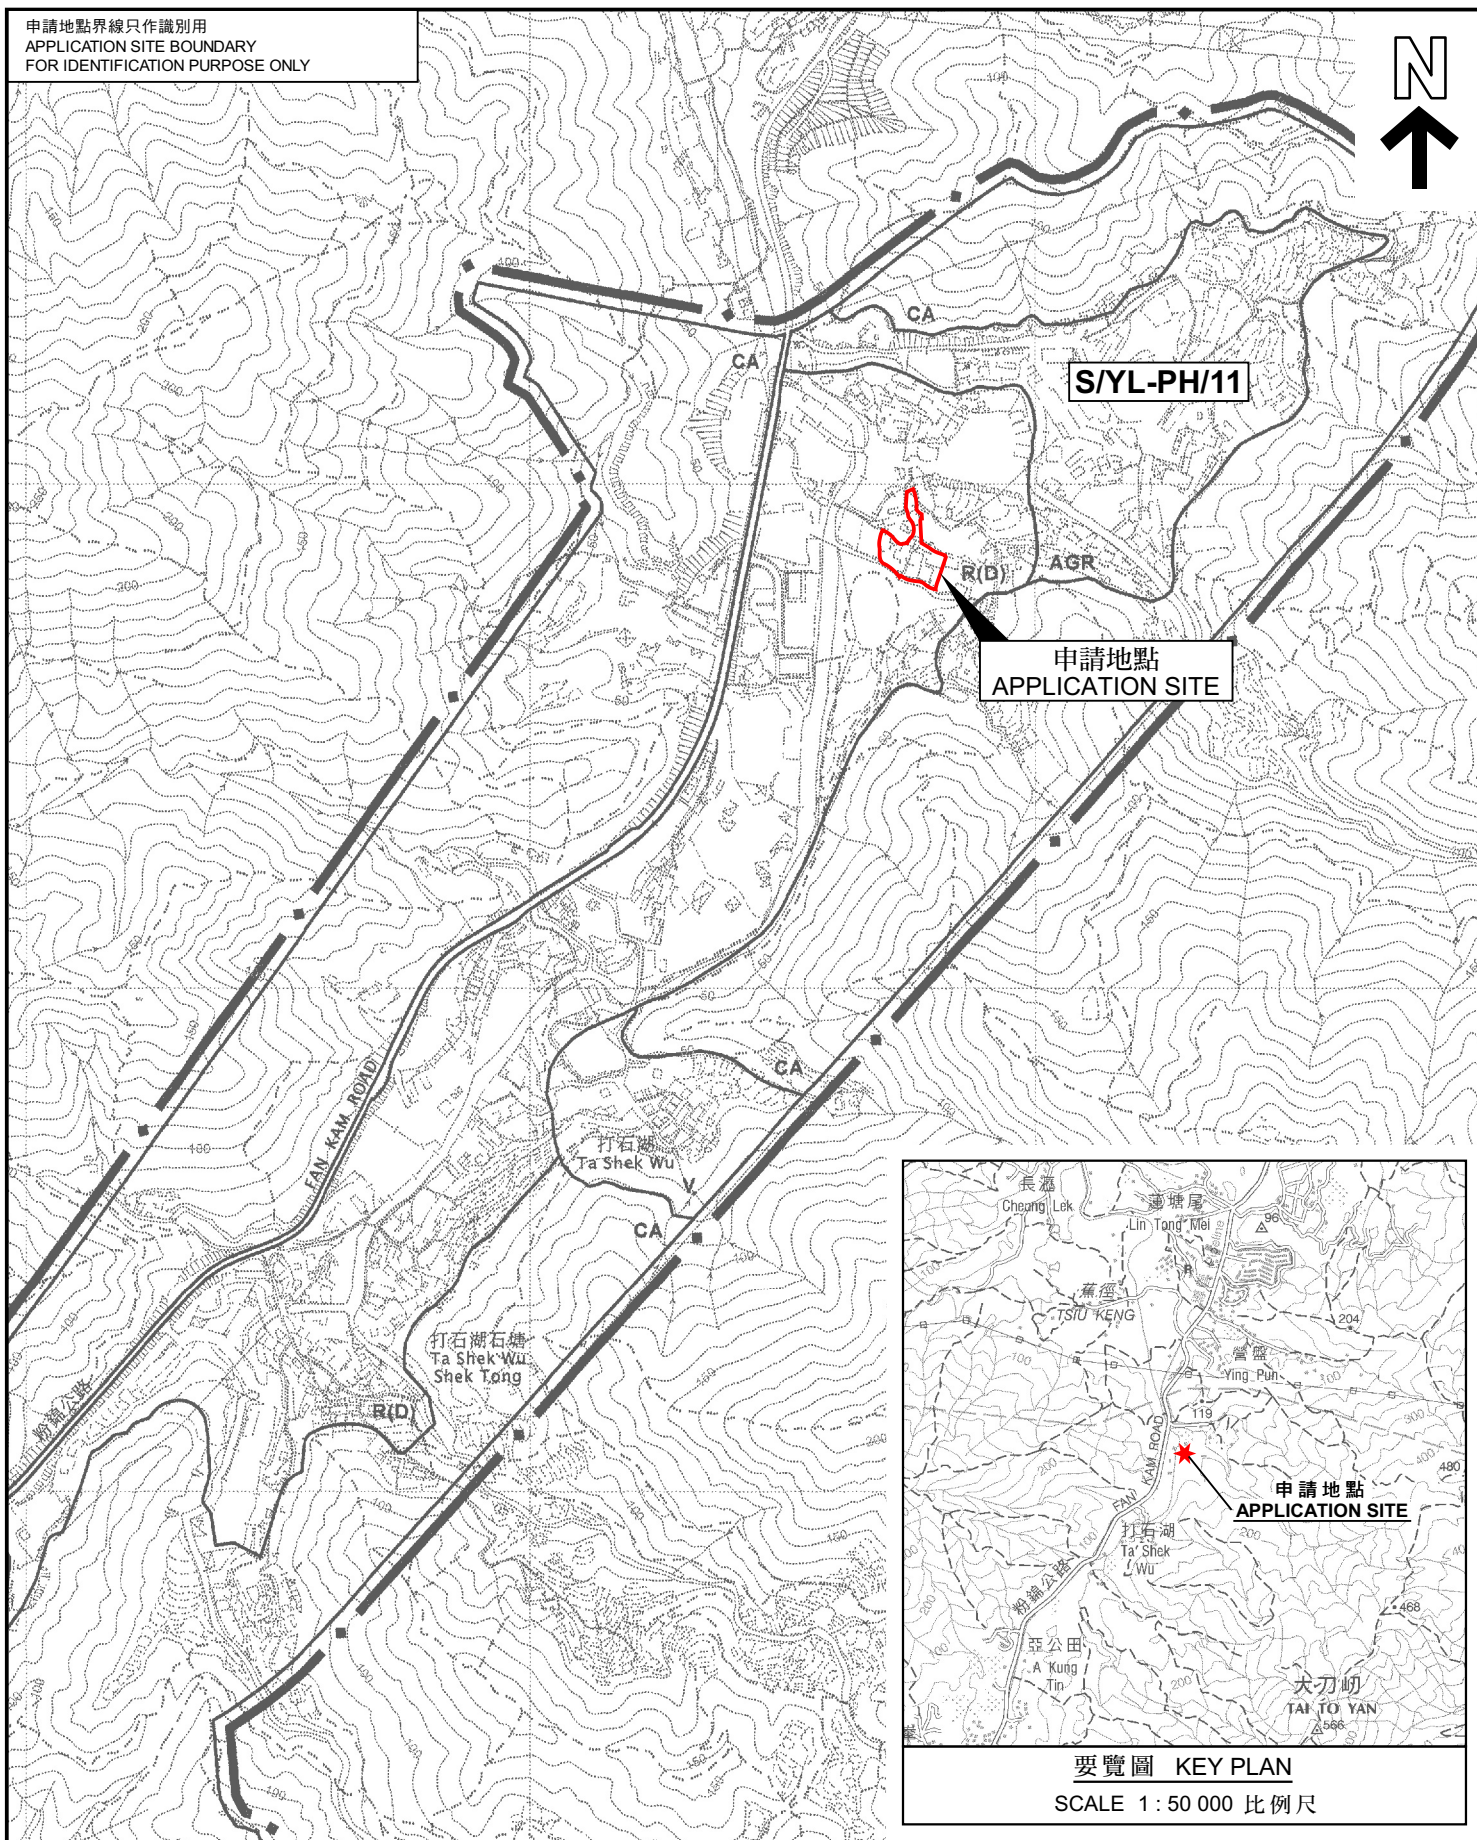

S/YL-PH/11

申請地點  
APPLICATION SITE

申請地點  
APPLICATION SITE

要覽圖 KEY PLAN

SCALE 1: 50 000 比例尺

### 位置圖 LOCATION PLAN

本摘要圖於2023年11月21日擬備，  
所根據的資料為於2006年10月17日  
核准的分區計劃大綱圖編號 S/YL-PH/11  
EXTRACT PLAN PREPARED ON 21.11.2023  
BASED ON OUTLINE ZONING PLAN No.  
S/YL-PH/11 APPROVED ON 17.10.2006

臨時露天存放建築物料和機械連附屬設施（為期3年）及填土工程  
元朗八鄉丈量約份第108約地段第55號（部分）  
TEMPORARY OPEN STORAGE OF CONSTRUCTION MATERIALS  
AND MACHINERIES WITH ANCILLARY FACILITIES  
FOR A PERIOD OF 3 YEARS AND FILLING OF LAND  
LOT 55 (PART) IN D.D. 108, PAT HEUNG, YUEN LONG

SCALE 1: 7 500 比例尺  
米 METRES 100 0 100 200 300 米 METRES

規劃署  
PLANNING  
DEPARTMENT



參考編號  
REFERENCE No.  
A/YL-PH/974

圖 PLAN  
A-1