


申請地點界線只作識別用
APPLICATION SITE BOUNDARY
FOR IDENTIFICATION PURPOSE ONLY

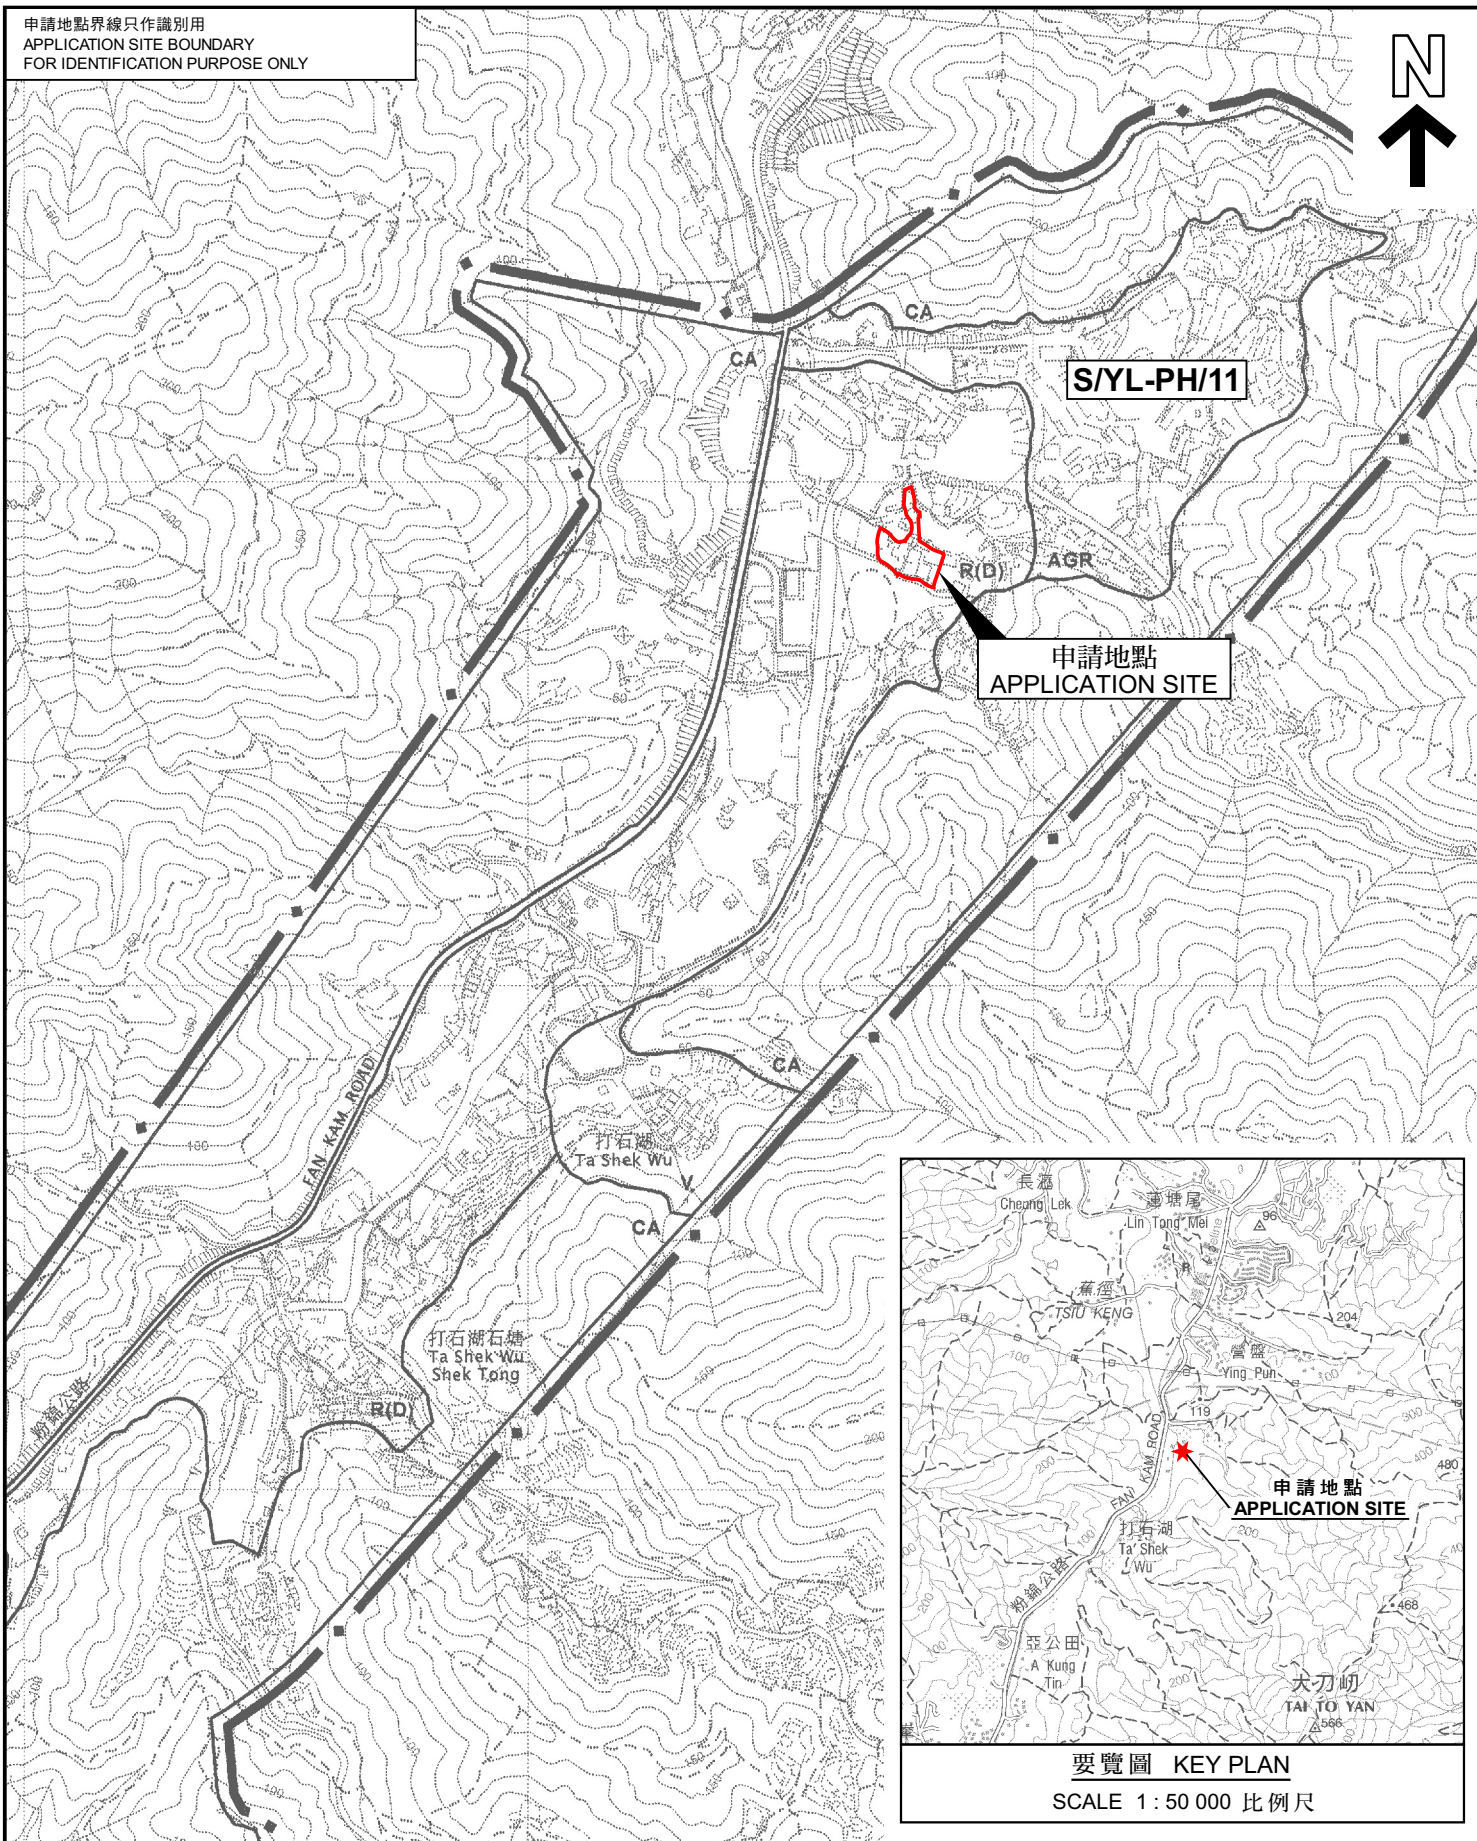

S/YL-PH/11

申請地點
APPLICATION SITE

位置圖 LOCATION PLAN

本摘要圖於2024年2月6日擬備，
所根據的資料為於2006年10月17日
核准的分區計劃大綱圖編號 S/YL-PH/11
EXTRACT PLAN PREPARED ON 6.2.2024
BASED ON OUTLINE ZONING PLAN No.
S/YL-PH/11 APPROVED ON 17.10.2006

臨時露天存放建築物料和機械連附屬設施（為期3年）及填土工程
元朗八鄉丈量約份第108約地段第55號（部分）
TEMPORARY OPEN STORAGE OF CONSTRUCTION MATERIALS
AND MACHINERIES WITH ANCILLARY FACILITIES
FOR A PERIOD OF 3 YEARS AND FILLING OF LAND
LOT 55 (PART) IN D.D. 108, PAT HEUNG, YUEN LONG

SCALE 1:7 500 比例尺
100 0 100 200 300
METRES METRES

規劃署
PLANNING
DEPARTMENT



參考編號
REFERENCE No.
A/YL-PH/974

圖 PLAN
A-1