


<p>Project 項目名稱:</p> <p>Proposed Temporary Shop and Services with Ancillary Storage for a Period of 3 Years at Lots 2962 S.B(Part), 2965 S.B(Part), 2966(Part), 2967 S.B RP(Part) in D.D.111 , Lots 337(Part), 341(Part), 342(Part), 343(Part) in D.D.114 and Adjoining Government Land, Kam Tin Road, Pat Heung, Yuen Long</p>	<p>Drawing Title 圖紙標題:</p> <p>Layout Plan</p> <p>Drawing No. 圖號:</p> <p>20231122</p>	<p>Remarks 備註:</p> <p>Private car</p> <p>Structure</p> <p>Light goods vehicle</p> <p>Scale 比例:</p>
---	--	--

(摘錄自申請人於 20.11.2023, 22.11.2023, 23.11.2023, 24.11.2023 & 30.11.2023 呈交的進一步資料)
(Extract from Applicant's Further Information
Submitted on 20.11.2023, 22.11.2023, 23.11.2023, 24.11.2023 & 30.11.2023)

<p>參考編號 REFERENCE No. A/YL-PH/975</p>	<p>繪圖 DRAWING A - 1</p>
---	---------------------------------

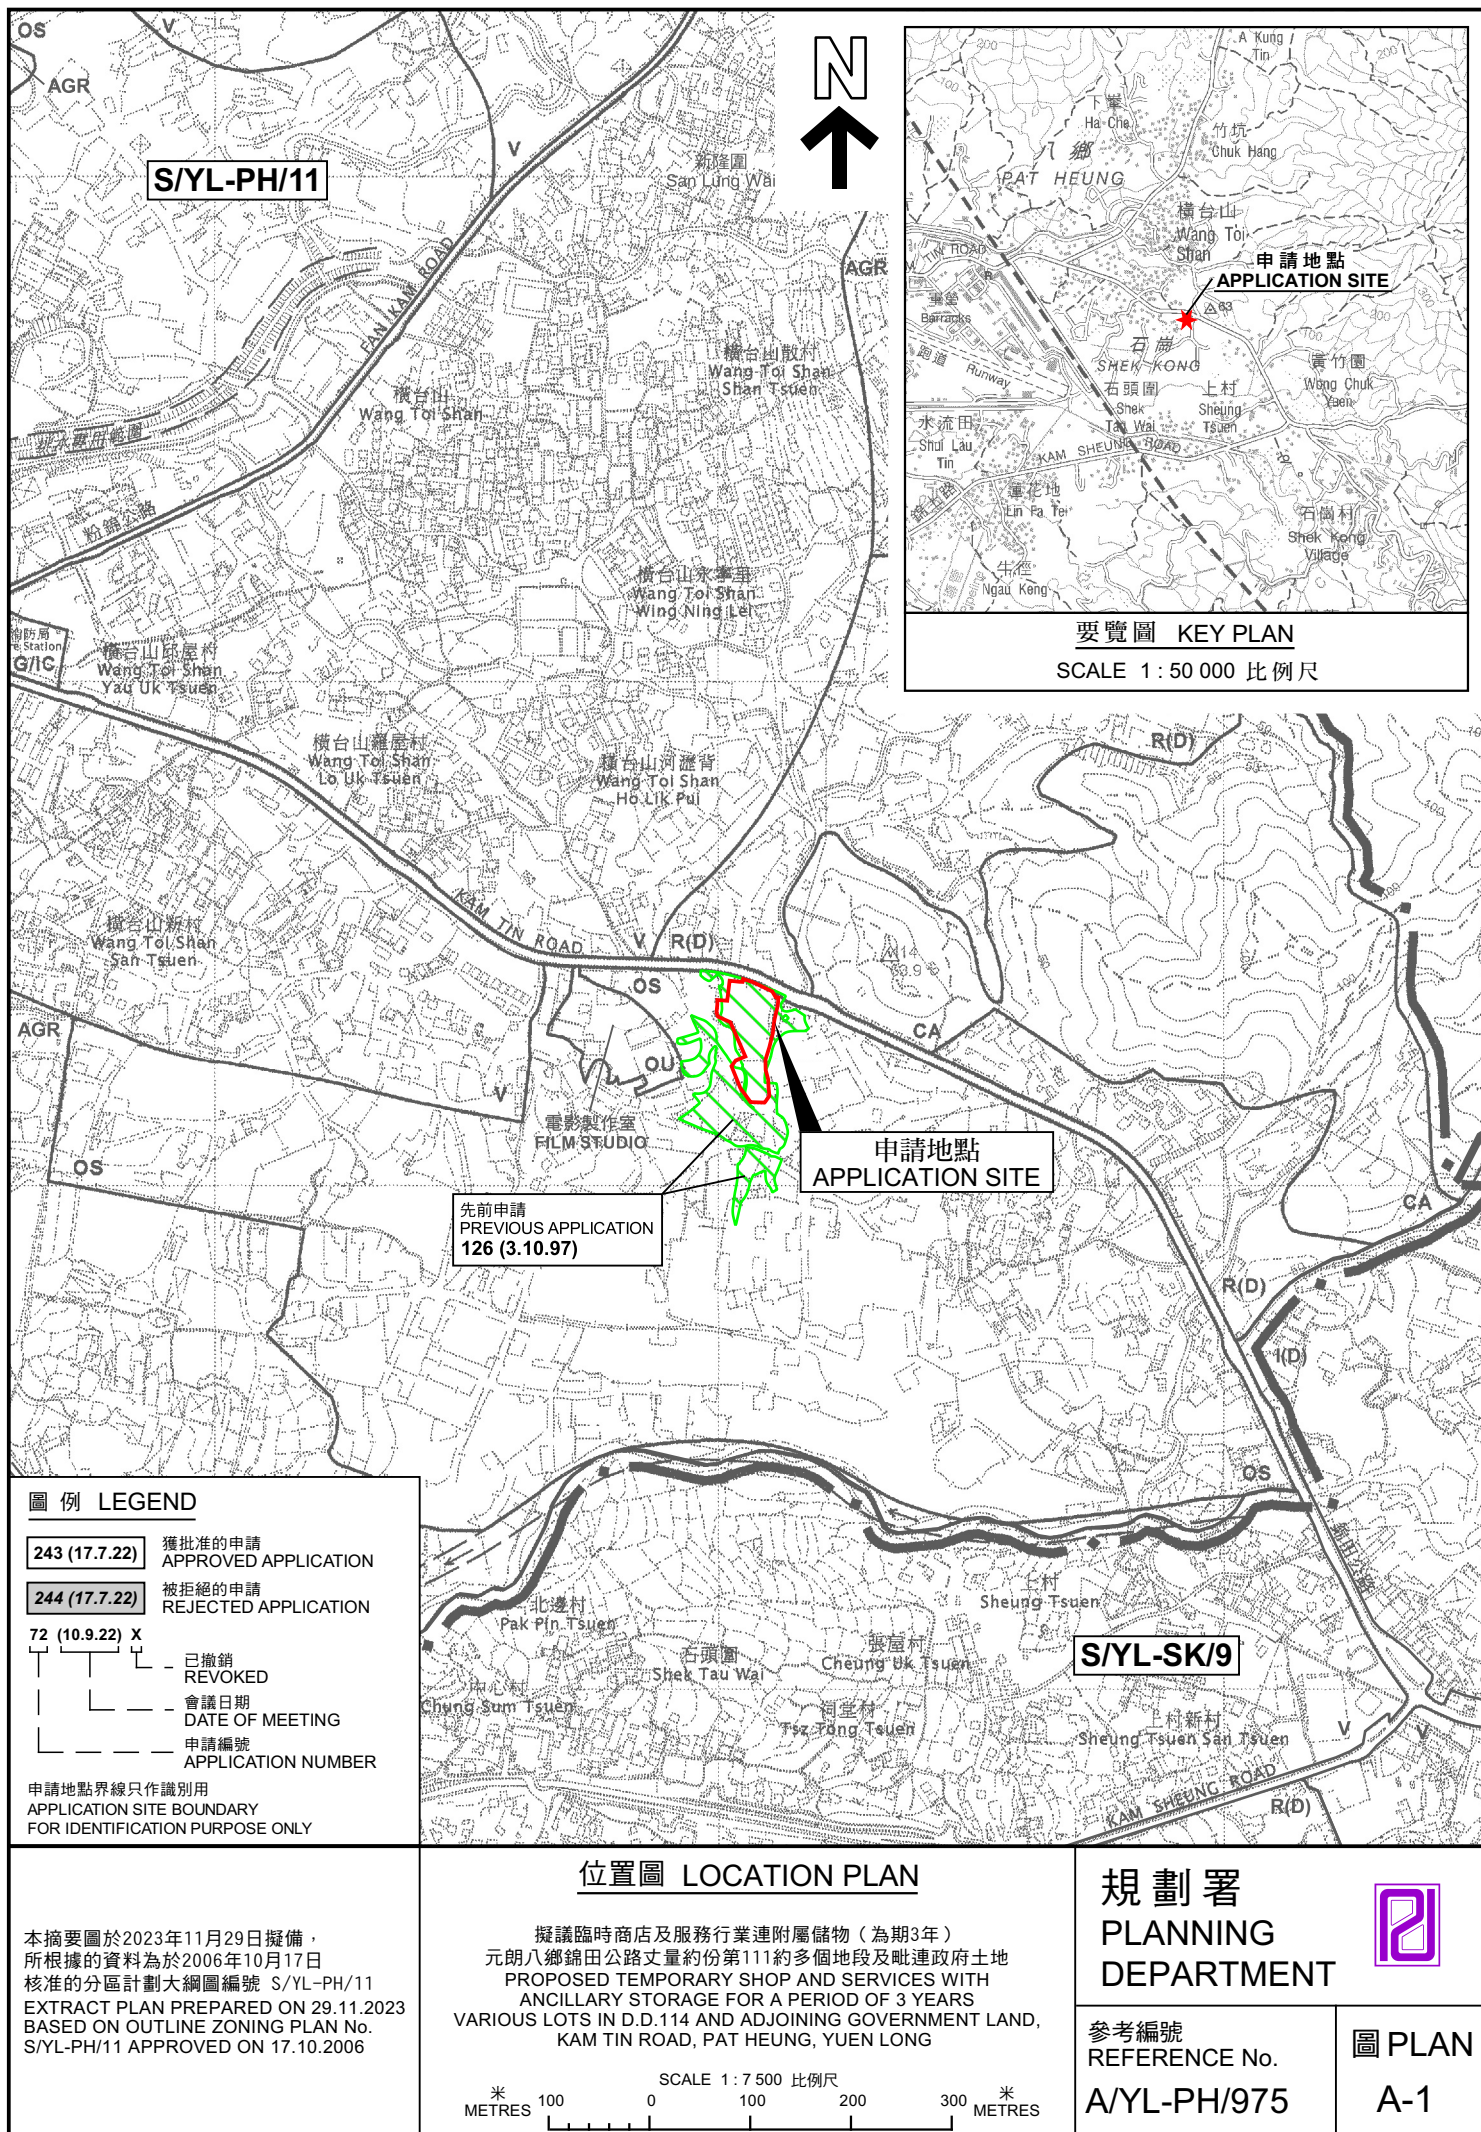

橫台山河瀝背
WANG TOI SHAN
HO LIK PUI



錦田公路

KAM TIN ROAD

圖例 LEGEND



申請地點 (界線只作識別用)
APPLICATION SITE (BOUNDARY FOR
IDENTIFICATION PURPOSE ONLY)

航攝照片 AERIAL PHOTO

本摘要圖於2023年11月29日擬備，
所根據的資料為地政總署於2022年3月10日
拍得的航攝照片編號 E155393C
EXTRACT PLAN PREPARED ON 29.11.2023
BASED ON AERIAL PHOTO No.
E155393C TAKEN ON 10.3.2022
BY LANDS DEPARTMENT

擬議臨時商店及服務行業連附屬儲物 (為期3年)
元朗八鄉錦田公路丈量約份第111約多個地段及毗連政府土地
PROPOSED TEMPORARY SHOP AND SERVICES WITH
ANCILLARY STORAGE FOR A PERIOD OF 3 YEARS
VARIOUS LOTS IN D.D.114 AND ADJOINING GOVERNMENT LAND,
KAM TIN ROAD, PAT HEUNG, YUEN LONG

規劃署
PLANNING
DEPARTMENT




參考編號
REFERENCE No.
A/YL-PH/975

圖 PLAN
A-3

1

申請地點
APPLICATION SITE

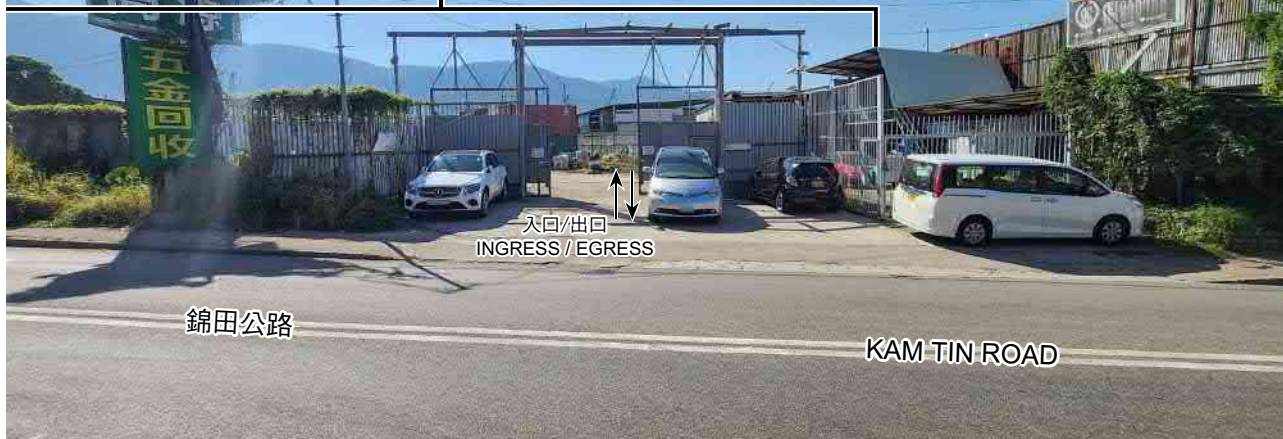

2

申請地點
APPLICATION SITE



3

申請地點
APPLICATION SITE



申請地點界線只作識別用 APPLICATION SITE BOUNDARY FOR IDENTIFICATION PURPOSE ONLY

實地照片 SITE PHOTOS

擬議臨時商店及服務行業連附屬儲物（為期3年）
元朗八鄉錦田公路丈量約份第111約多個地段及毗連政府土地
PROPOSED TEMPORARY SHOP AND SERVICES WITH
ANCILLARY STORAGE FOR A PERIOD OF 3 YEARS
VARIOUS LOTS IN D.D.114 AND ADJOINING GOVERNMENT LAND,
KAM TIN ROAD, PAT HEUNG, YUEN LONG

規劃署
PLANNING
DEPARTMENT



參考編號
REFERENCE No.
A/YL-PH/975

圖 PLAN
A-4a

本圖於2023年11月29日擬備，所根據的
資料為攝於2023年11月24日的實地照片
PLAN PREPARED ON 29.11.2023
BASED ON SITE PHOTOS
TAKEN ON 24.11.2023

4



申請地點
APPLICATION SITE

5



申請地點
APPLICATION SITE

申請地點界線只作識別用 APPLICATION SITE BOUNDARY FOR IDENTIFICATION PURPOSE ONLY

實地照片 SITE PHOTOS

本圖於2023年11月29日擬備，所根據的資料為攝於2023年11月24日的實地照片
PLAN PREPARED ON 29.11.2023
BASED ON SITE PHOTOS
TAKEN ON 24.11.2023

擬議臨時商店及服務行業連附屬儲物（為期3年）
元朗八鄉錦田公路丈量約份第111約多個地段及毗連政府土地
PROPOSED TEMPORARY SHOP AND SERVICES WITH
ANCILLARY STORAGE FOR A PERIOD OF 3 YEARS
VARIOUS LOTS IN D.D.114 AND ADJOINING GOVERNMENT LAND,
KAM TIN ROAD, PAT HEUNG, YUEN LONG

規劃署
PLANNING
DEPARTMENT



參考編號
REFERENCE No.
A/YL-PH/975

圖 PLAN
A-4b