


要覽圖 KEY PLAN

SCALE 1 : 50 000 比例尺

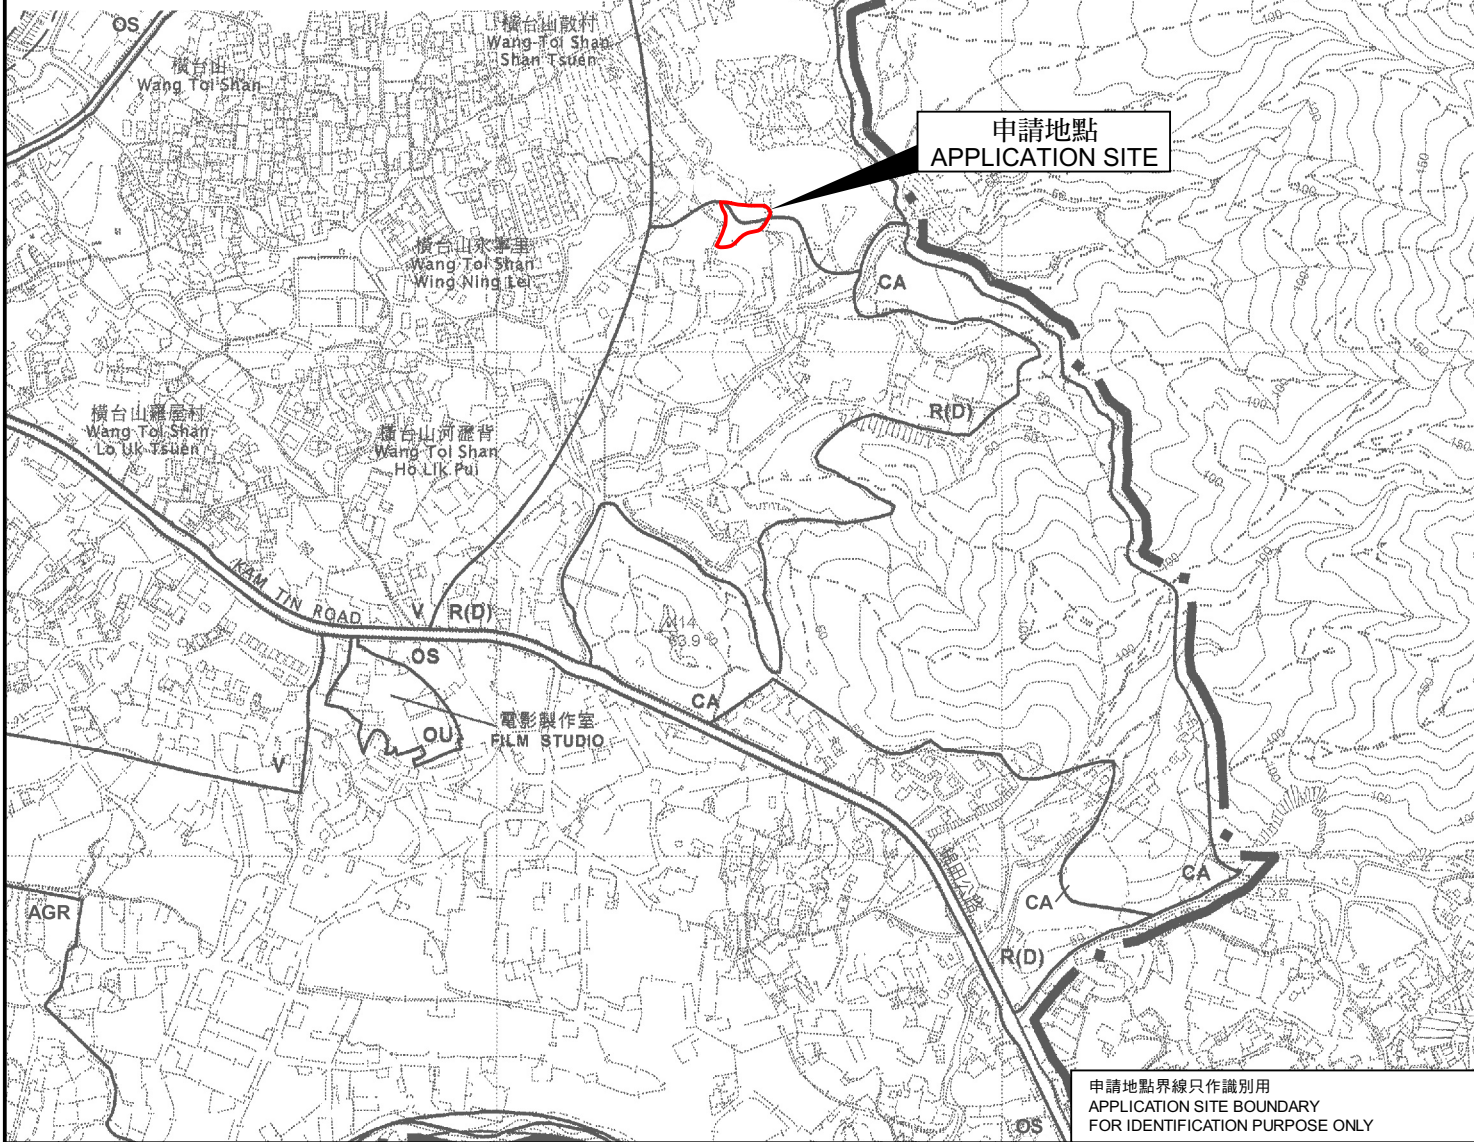

申請地點界線只作識別用
APPLICATION SITE BOUNDARY
FOR IDENTIFICATION PURPOSE ONLY

位置圖 LOCATION PLAN

臨時露天存放機械、二手汽車、汽車零件及
附屬辦公室（為期3年）及填土工程
元朗八鄉橫台山永寧里丈量約份第111約多個地段
TEMPORARY OPEN STORAGE OF MACHINERY, SECOND-HAND CARS,
CAR PARTS AND ANCILLARY OFFICE FOR
A PERIOD OF 3 YEARS AND FILLING OF LAND
VARIOUS LOTS IN D.D.111, WANG TOI SHAN WING NING LEI,
PAT HEUNG, YUEN LONG
SCALE 1 : 7 500 比例尺

米 100 0 100 200 300 米
METRES

規劃署
PLANNING
DEPARTMENT



參考編號
REFERENCE No.
A/YL-PH/978

圖 PLAN
A-1

本摘要圖於2023年12月7日擬備，
所根據的資料為於2006年10月17日
核准的分區計劃大綱圖編號 S/YL-PH/11
EXTRACT PLAN PREPARED ON 7.12.2023
BASED ON OUTLINE ZONING PLAN No.
S/YL-PH/11 APPROVED ON 17.10.2006