

**Existing Structures for
Storage Purpose**

(Total Covered Storage Area = about 5,508.2m²)
(Height of Storage Structure = about 6m)


Figure 2 Site Layout Plan

Scale 1:1 000

(摘錄自申請人於 15. 11. 2023 呈交的申請書)
(Extract from Applicant's
Submission of 15.11.2023)

參考編號
REFERENCE No.
A/YL-PH/979

繪圖
DRAWING
A - 1

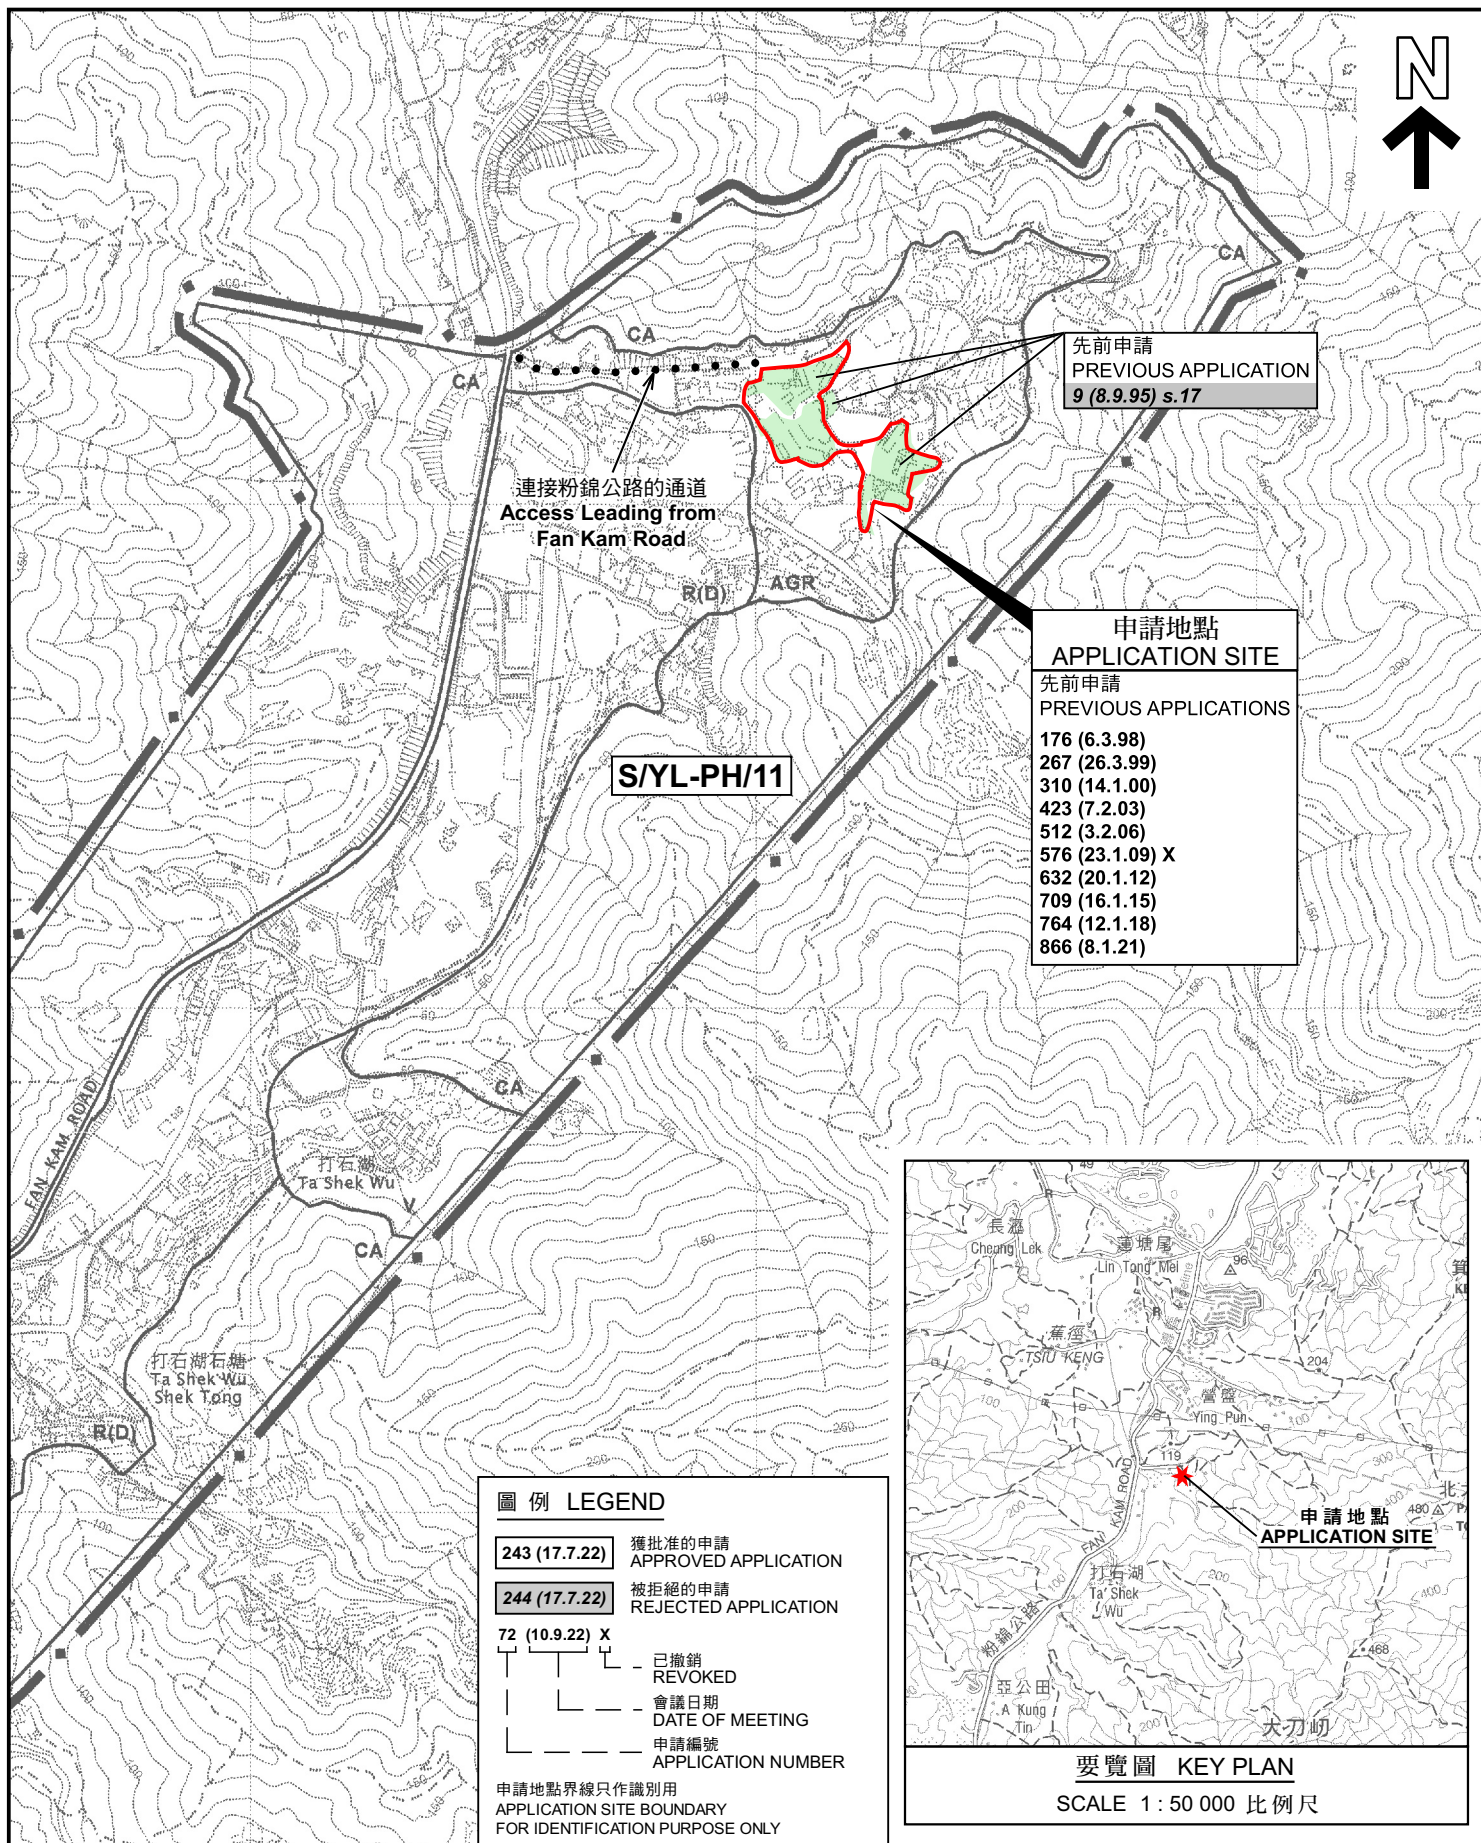

位置圖 LOCATION PLAN

臨時露天存放瓷器產品/清潔器皿的規劃許可續期（為期3年）
元朗八鄉丈量約份第108約多個地段和毗鄰政府土地
RENEWAL OF PLANNING APPROVAL FOR TEMPORARY
OPEN STORAGE OF PORCELAIN PRODUCTS/ SANITARY UTENSILS
FOR A PERIOD OF 3 YEARS
VARIOUS LOTS IN D.D.108 AND ADJOINING GOVERNMENT LAND,
PAT HEUNG, YUEN LONG

SCALE 1 : 7 500 比例尺

米 100 0 100 200 300 米
METRES

規劃署
PLANNING
DEPARTMENT




參考編號
REFERENCE No.
A/YL-PH/979

圖 PLAN
A-1

本摘要圖於2023年12月18日擬備，
所根據的資料為於2006年10月17日
核准的分區計劃大綱圖編號 S/YL-PH/11
EXTRACT PLAN PREPARED ON 18.12.2023
BASED ON OUTLINE ZONING PLAN No.
S/YL-PH/11 APPROVED ON 17.10.2006

註釋 Notes:

- (1) 2023年12月1日勘测的土地用途
Land uses shown on this plan are in accordance with the land use survey conducted by the Planning Department on 1.12.2023
- (2) * 土地用途跟1991年12月勘测的土地用途一致
Indicates that the use is the same as that revealed by the land use survey conducted by the Planning Department in Dec 1991
- (3) ^ 土地用途跟1991年12月勘测的土地用途有別
Indicates that the use is different from that revealed by the land use survey conducted by the Planning Department in Dec 1991

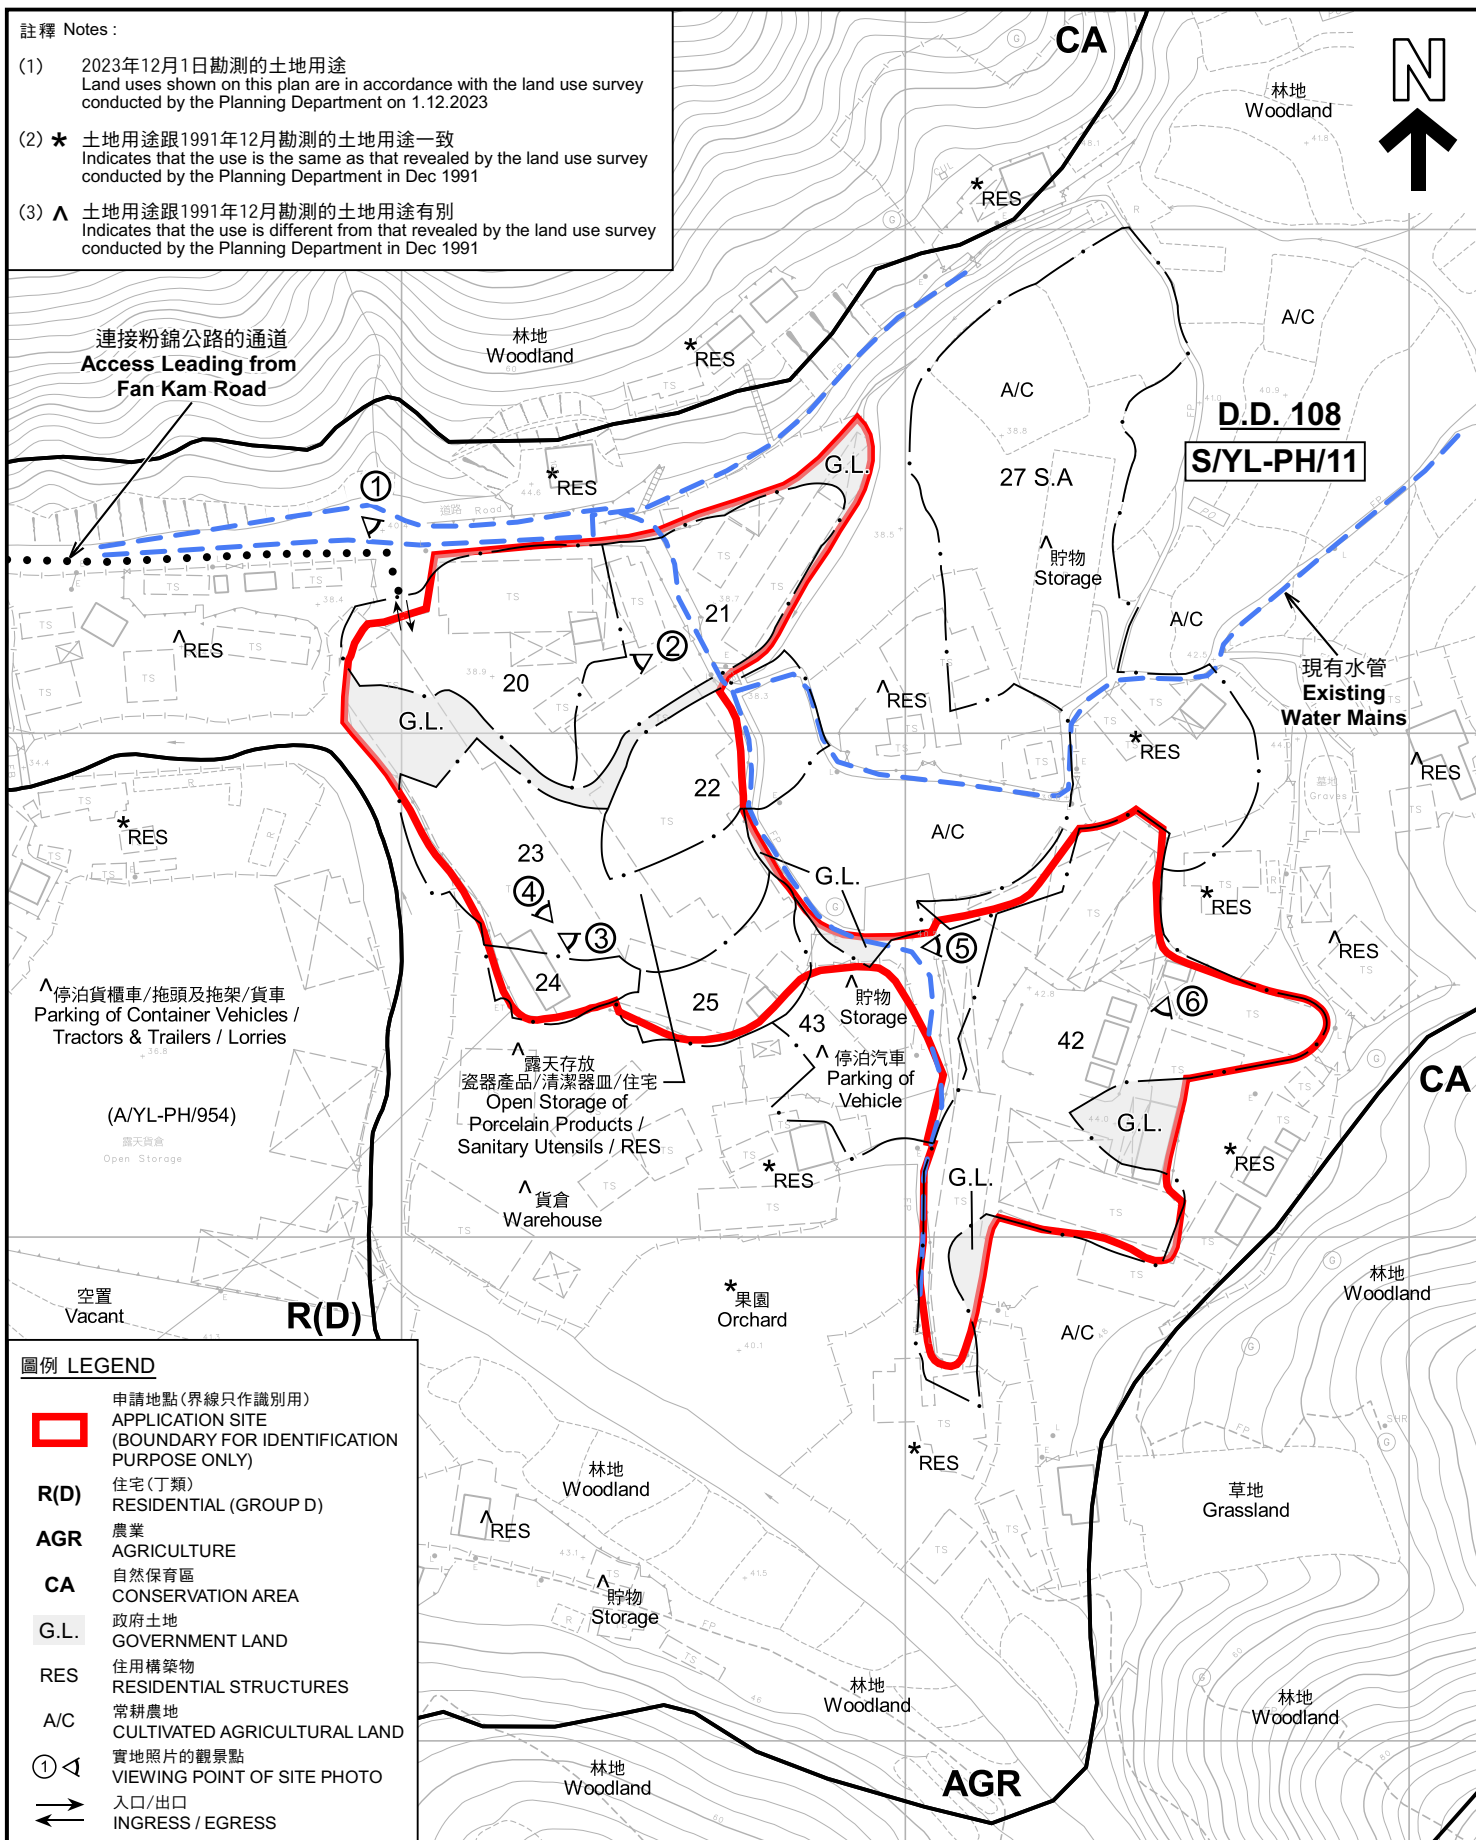

圖例 LEGEND



申請地點(界線只作識別用)
APPLICATION SITE
(BOUNDARY FOR IDENTIFICATION
PURPOSE ONLY)

R(D)

住宅(丁類)
RESIDENTIAL (GROUP D)

AGR

農業
AGRICULTURE

CA

自然保育區
CONSERVATION AREA

G.L.

政府土地
GOVERNMENT LAND

RES

住用構築物
RESIDENTIAL STRUCTURES

A/C

常耕農地
CULTIVATED AGRICULTURAL LAND

①

實地照片的觀景點
VIEWING POINT OF SITE PHOTO

↔

入口/出口
INGRESS / EGRESS

本摘要圖於2023年12月18日擬備，
所根據的資料為測量圖編號
2-SE-25B 及 25D
EXTRACT PLAN PREPARED ON 18.12.2023
BASED ON SURVEY SHEETS No.
2-SE-25B & 25D

平面圖 SITE PLAN

臨時露天存放瓷器產品/清潔器皿的規劃許可續期(為期3年)
元朗八鄉丈量約份第108約多個地段和毗鄰政府土地
RENEWAL OF PLANNING APPROVAL FOR TEMPORARY
OPEN STORAGE OF PORCELAIN PRODUCTS/ SANITARY UTENSILS
FOR A PERIOD OF 3 YEARS
VARIOUS LOTS IN D.D.108 AND ADJOINING GOVERNMENT LAND,
PAT HEUNG, YUEN LONG
SCALE 1 : 1 500 比例尺

米 30 0 30 60 米
METRES

規劃署
PLANNING
DEPARTMENT



參考編號
REFERENCE No.
A/YL-PH/979

圖 PLAN
A-2



圖例 LEGEND



申請地點 (界線只作識別用)
APPLICATION SITE (BOUNDARY FOR
IDENTIFICATION PURPOSE ONLY)

本摘要圖於2023年12月13日擬備，
所根據的資料為地政總署於2022年2月14日
拍得的航攝照片編號 E148100C
EXTRACT PLAN PREPARED ON 13.12.2023
BASED ON AERIAL PHOTO No.
E148100C TAKEN ON 14.2.2022
BY LANDS DEPARTMENT

航攝照片 AERIAL PHOTO

臨時露天存放瓷器產品/清潔器皿的規劃許可續期 (為期3年)
元朗八鄉丈量約份第108約多個地段和毗鄰政府土地
RENEWAL OF PLANNING APPROVAL FOR TEMPORARY
OPEN STORAGE OF PORCELAIN PRODUCTS/ SANITARY UTENSILS
FOR A PERIOD OF 3 YEARS
VARIOUS LOTS IN D.D.108 AND ADJOINING GOVERNMENT LAND,
PAT HEUNG, YUEN LONG

規劃署
PLANNING
DEPARTMENT



參考編號
REFERENCE No.
A/YL-PH/979

圖 PLAN
A-3



申請地點界線只作識別用 APPLICATION SITE BOUNDARY FOR IDENTIFICATION PURPOSE ONLY

實地照片 SITE PHOTOS

本圖於2023年12月15日擬備，所根據的資料為攝於2023年12月1日的實地照片
PLAN PREPARED ON 15.12.2023
BASED ON SITE PHOTOS
TAKEN ON 1.12.2023

臨時露天存放瓷器產品/清潔器皿的規劃許可續期（為期3年）
元朗八鄉丈量約份第108約多個地段和毗鄰政府土地
RENEWAL OF PLANNING APPROVAL FOR TEMPORARY
OPEN STORAGE OF PORCELAIN PRODUCTS/ SANITARY UTENSILS
FOR A PERIOD OF 3 YEARS
VARIOUS LOTS IN D.D.108 AND ADJOINING GOVERNMENT LAND,
PAT HEUNG, YUEN LONG

規劃署
PLANNING
DEPARTMENT



參考編號
REFERENCE No.
A/YL-PH/979

圖 PLAN
A-4a



申請地點界線只作識別用 APPLICATION SITE BOUNDARY FOR IDENTIFICATION PURPOSE ONLY

實地照片 SITE PHOTOS

本圖於2023年12月15日擬備，所根據的資料為攝於2023年12月1日的實地照片
PLAN PREPARED ON 15.12.2023
BASED ON SITE PHOTOS
TAKEN ON 1.12.2023

臨時露天存放瓷器產品/清潔器皿的規劃許可續期（為期3年）
元朗八鄉丈量約份第108約多個地段和毗鄰政府土地
RENEWAL OF PLANNING APPROVAL FOR TEMPORARY
OPEN STORAGE OF PORCELAIN PRODUCTS/ SANITARY UTENSILS
FOR A PERIOD OF 3 YEARS
VARIOUS LOTS IN D.D.108 AND ADJOINING GOVERNMENT LAND,
PAT HEUNG, YUEN LONG

規劃署
PLANNING
DEPARTMENT



參考編號
REFERENCE No.
A/YL-PH/979

圖 PLAN
A-4b