


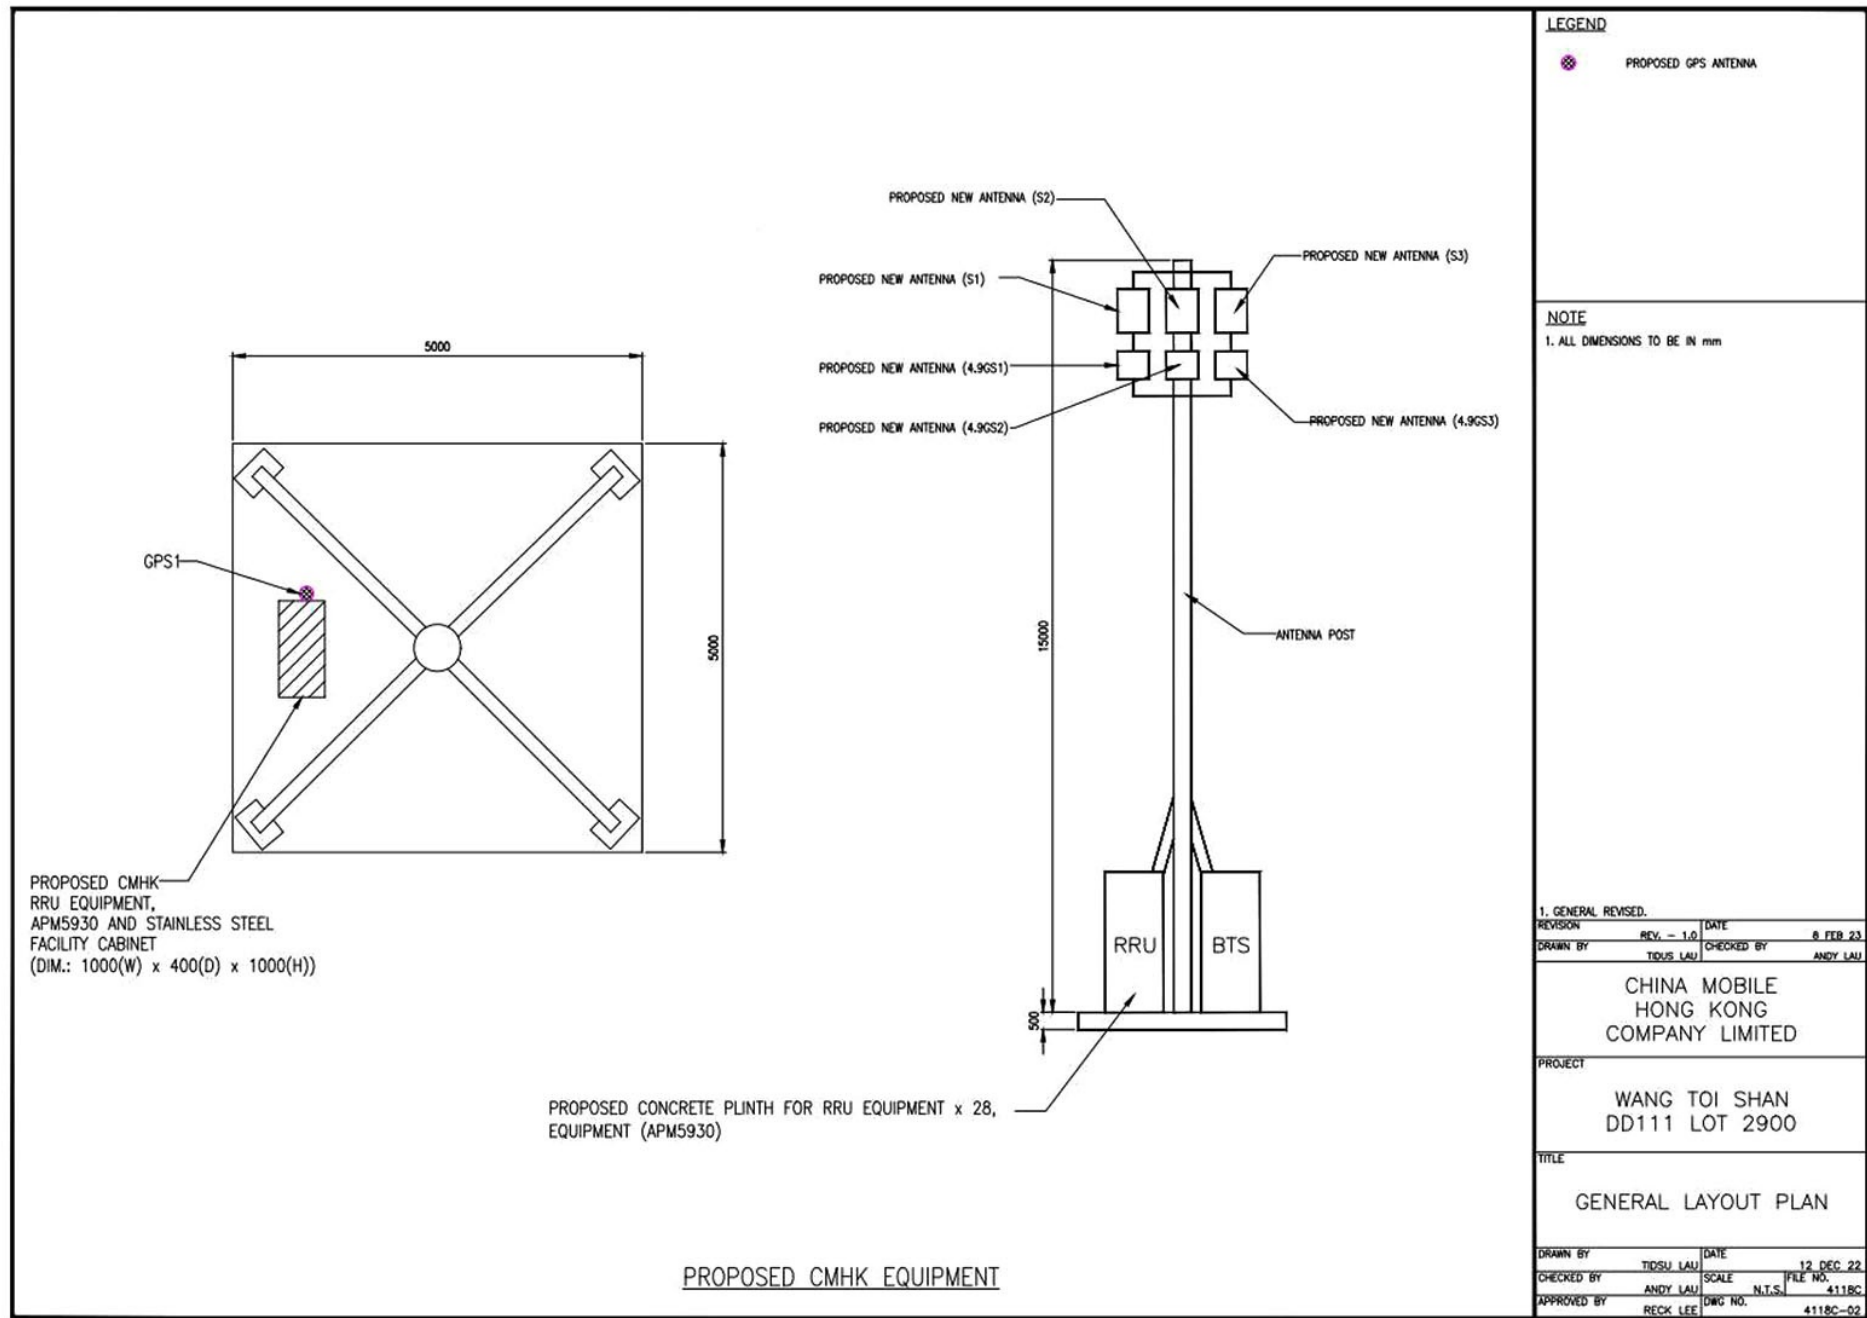

(摘錄自申請人於 24. 11. 2023 呈交的申請書)
(Extract from Applicant's
Submission of 24.11.2023)

參考編號
REFERENCE No.
A/YL-PH/980


繪圖
DRAWING
A - 1

MARK SCHEDULE

TYPE	MODEL
B1	RRU5904-B1-4T4R DIM.: 150(W) x 300(D) x 400(H)
B3	RRU5901-B3-4T4R DIM.: 100(W) x 300(D) x 400(H)
B7	RRU5301-B7-4T4R DIM.: 100(W) x 300(D) x 400(H)
B40	RRU3276-B40-4T4R DIM.: 150(W) x 300(D) x 400(H)
B8	RRU5909-B8-2T2R DIM.: 100(W) x 300(D) x 400(H)
N28	RRU5309-N28-2T2R DIM.: 100(W) x 300(D) x 400(H)
N78	RRU5818-N78-8T8R DIM.: 140(W) x 356(D) x 480(H)
APM5930	EQUIPMENT (APM5930) DIM.: 600(W) x 480(D) x 1200(H)
CABINET	STAINLESS STEEL FACILITY CABINET DIM.: 1000(W) x 400(D) x 1000(H)

NOTE

1. ALL DIMENSIONS TO BE IN mm.

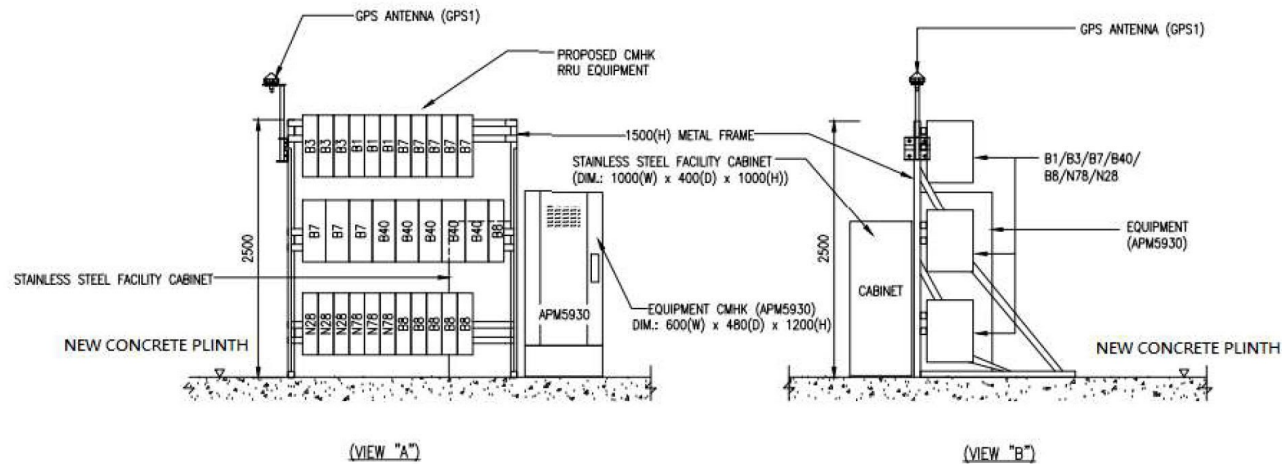

CHINA MOBILE
HONG KONG
COMPANY LIMITED

PROJECT

DETAILS OF
RRU EQUIPMENT LOCATION

TITLE


DETAILS OF RRU EQUIPMENT,
EQUIPMENT (APM5930), & STAINLESS
STEEL FACILITY CABINET


DRAWN BY	TIDUD LAU	DATE	12 DEC 22
CHECKED BY	ANDY LAU	SCALE	N.T.S.
APPROVED BY	RECK LEE	DWG NO.	4118C-DE-01

(摘錄自申請人於 24. 11. 2023 呈交的申請書)
(Extract from Applicant's
Submission of 24.11.2023)

參考編號
REFERENCE No.
A/YL-PH/980

繪圖
DRAWING
A - 2

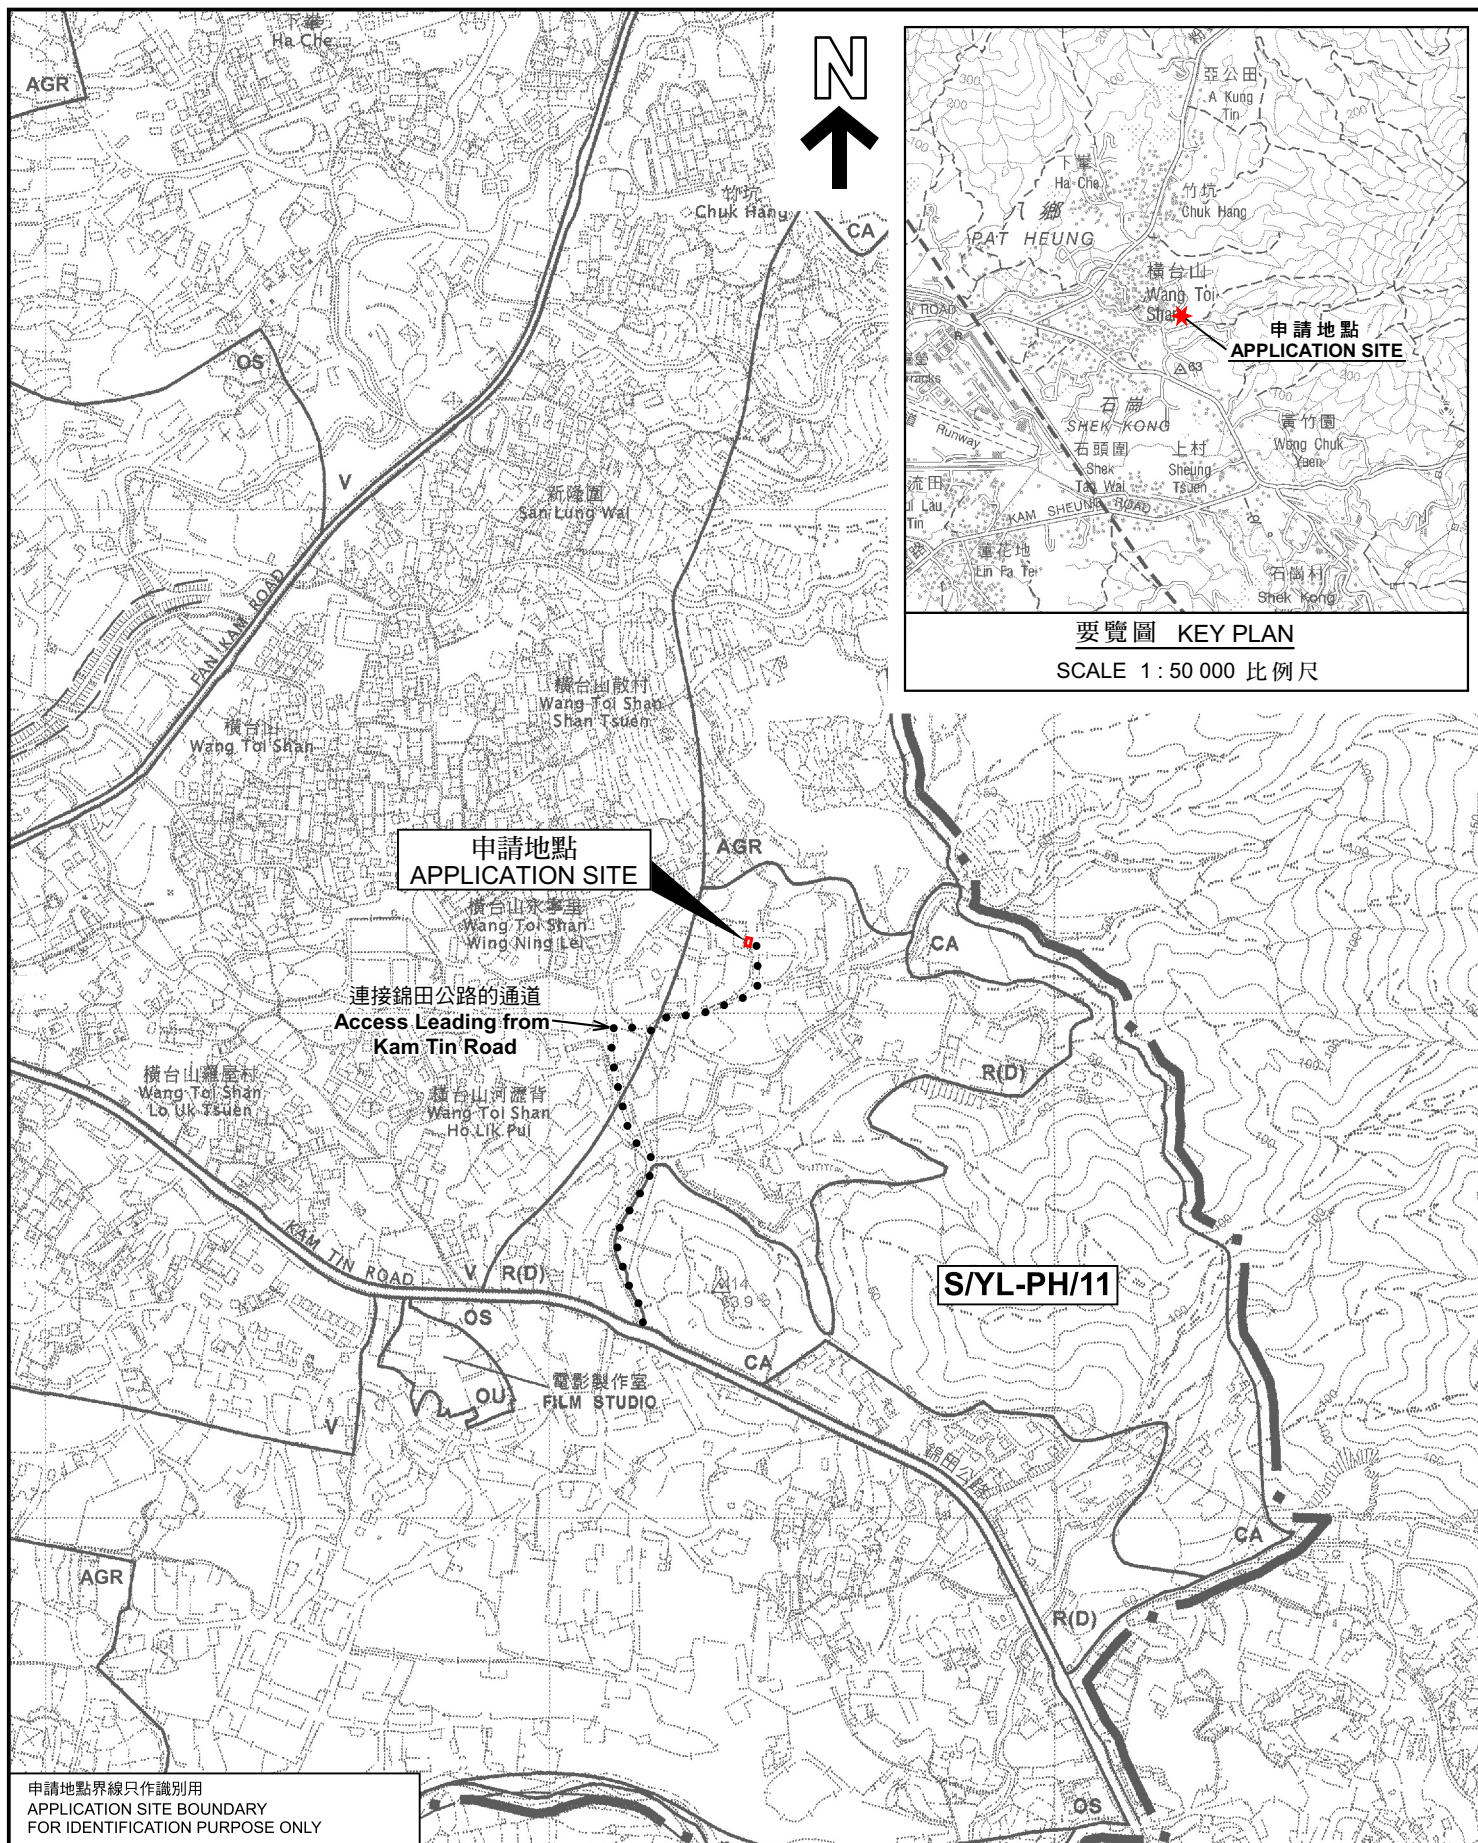

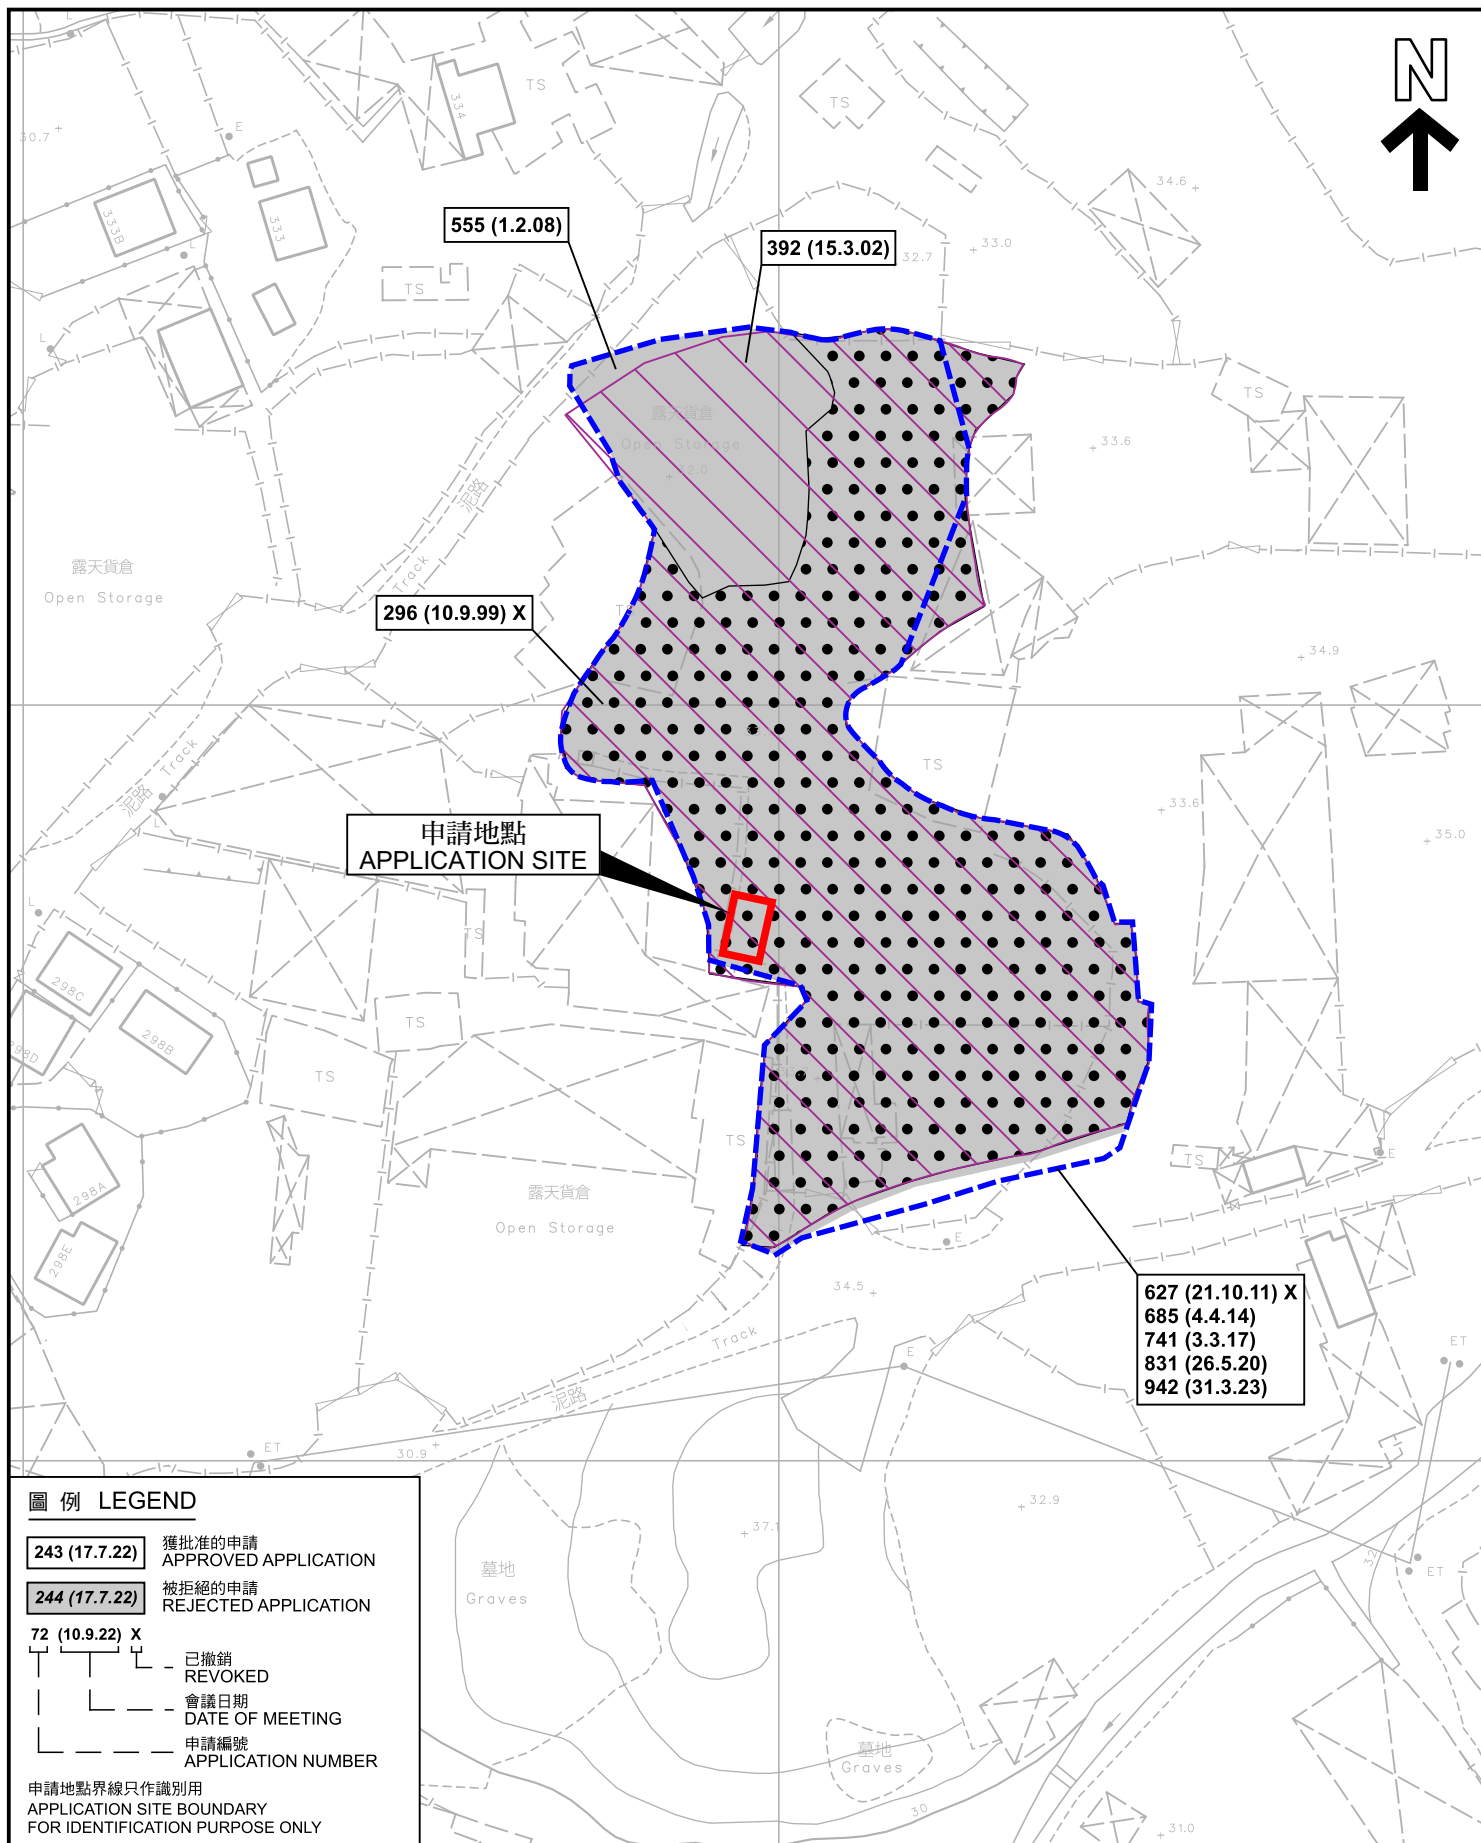

圖例 LEGEND

- 243 (17.7.22)** 獲批准的申請
APPROVED APPLICATION
- 244 (17.7.22)** 被拒絕的申請
REJECTED APPLICATION
- 72 (10.9.22) X**
- 已撤銷
REVOKED
 - 會議日期
DATE OF MEETING
 - 申請編號
APPLICATION NUMBER

申請地點界線只作識別用
APPLICATION SITE BOUNDARY
FOR IDENTIFICATION PURPOSE ONLY

先前申請圖 PREVIOUS APPLICATION PLAN

擬議公用事業設施裝置（電訊無線電發射站）及填土工程
元朗八鄉橫台山永寧里丈量約份第111約地段第2901號（部分）
PROPOSED PUBLIC UTILITY INSTALLATION
(TELECOMMUNICATIONS RADIO BASE STATION) AND FILLING OF LAND
LOT 2901 (PART) IN D.D.111, WANG TOI SHAN WING NING LEI,
PAT HEUNG, YUEN LONG

SCALE 1:1 000 比例尺
米 20 0 20 40 米
METRES

規劃署
PLANNING
DEPARTMENT



參考編號
REFERENCE No.
A/YL-PH/980

圖 PLAN
A-1b

本摘要圖於2024年4月3日擬備，
所根據的資料為測量圖編號
6-NE-9D 及 14B
EXTRACT PLAN PREPARED ON 3.4.2024
BASED ON SURVEY SHEETS No.
6-NE-9D & 14B

橫台山散村
WANG TOI SHAN
SHAN TSUEN

橫台山永寧里
WANG TOI SHAN
WING NING LEI

橫山河瀝背
WANG TOI SHAN
HO LIK PUI



連接錦田公路的通道
Access Leading from
Kam Tin Road

圖例 LEGEND



申請地點（界線只作識別用）
APPLICATION SITE (BOUNDARY FOR
IDENTIFICATION PURPOSE ONLY)

航攝照片 AERIAL PHOTO

本摘要圖於2024年4月3日擬備，
所根據的資料為地政總署於2023年2月24日
拍得的航攝照片編號 E188321C
EXTRACT PLAN PREPARED ON 3.4.2024
BASED ON AERIAL PHOTO NO.
E188321C TAKEN ON 24.2.2023
BY LANDS DEPARTMENT

擬議公用事業設施裝置（電訊無線電發射站）及填土工程
元朗八鄉橫台山永寧里丈量約份第111約地段第2901號（部分）
PROPOSED PUBLIC UTILITY INSTALLATION
(TELECOMMUNICATIONS RADIO BASE STATION) AND FILLING OF LAND
LOT 2901 (PART) IN D.D.111, WANG TOI SHAN WING NING LEI,
PAT HEUNG, YUEN LONG

規劃署
PLANNING
DEPARTMENT



參考編號
REFERENCE No.
A/YL-PH/980

圖 PLAN
A-3



申請地點界線只作識別用 APPLICATION SITE BOUNDARY FOR IDENTIFICATION PURPOSE ONLY

實地照片 SITE PHOTOS

本圖於2024年4月3日擬備，所根據的資料為攝於2023年12月12日的實地照片
PLAN PREPARED ON 3.4.2024
BASED ON SITE PHOTOS
TAKEN ON 12.12.2023

擬議公用事業設施裝置（電訊無線電發射站）及填土工程
元朗八鄉橫台山永寧里丈量約份第111約地段第2901號（部分）
PROPOSED PUBLIC UTILITY INSTALLATION
(TELECOMMUNICATIONS RADIO BASE STATION) AND FILLING OF LAND
LOT 2901 (PART) IN D.D.111, WANG TOI SHAN WING NING LEI,
PAT HEUNG, YUEN LONG

規劃署
PLANNING
DEPARTMENT



參考編號
REFERENCE No.
A/YL-PH/980

圖 PLAN
A-4