



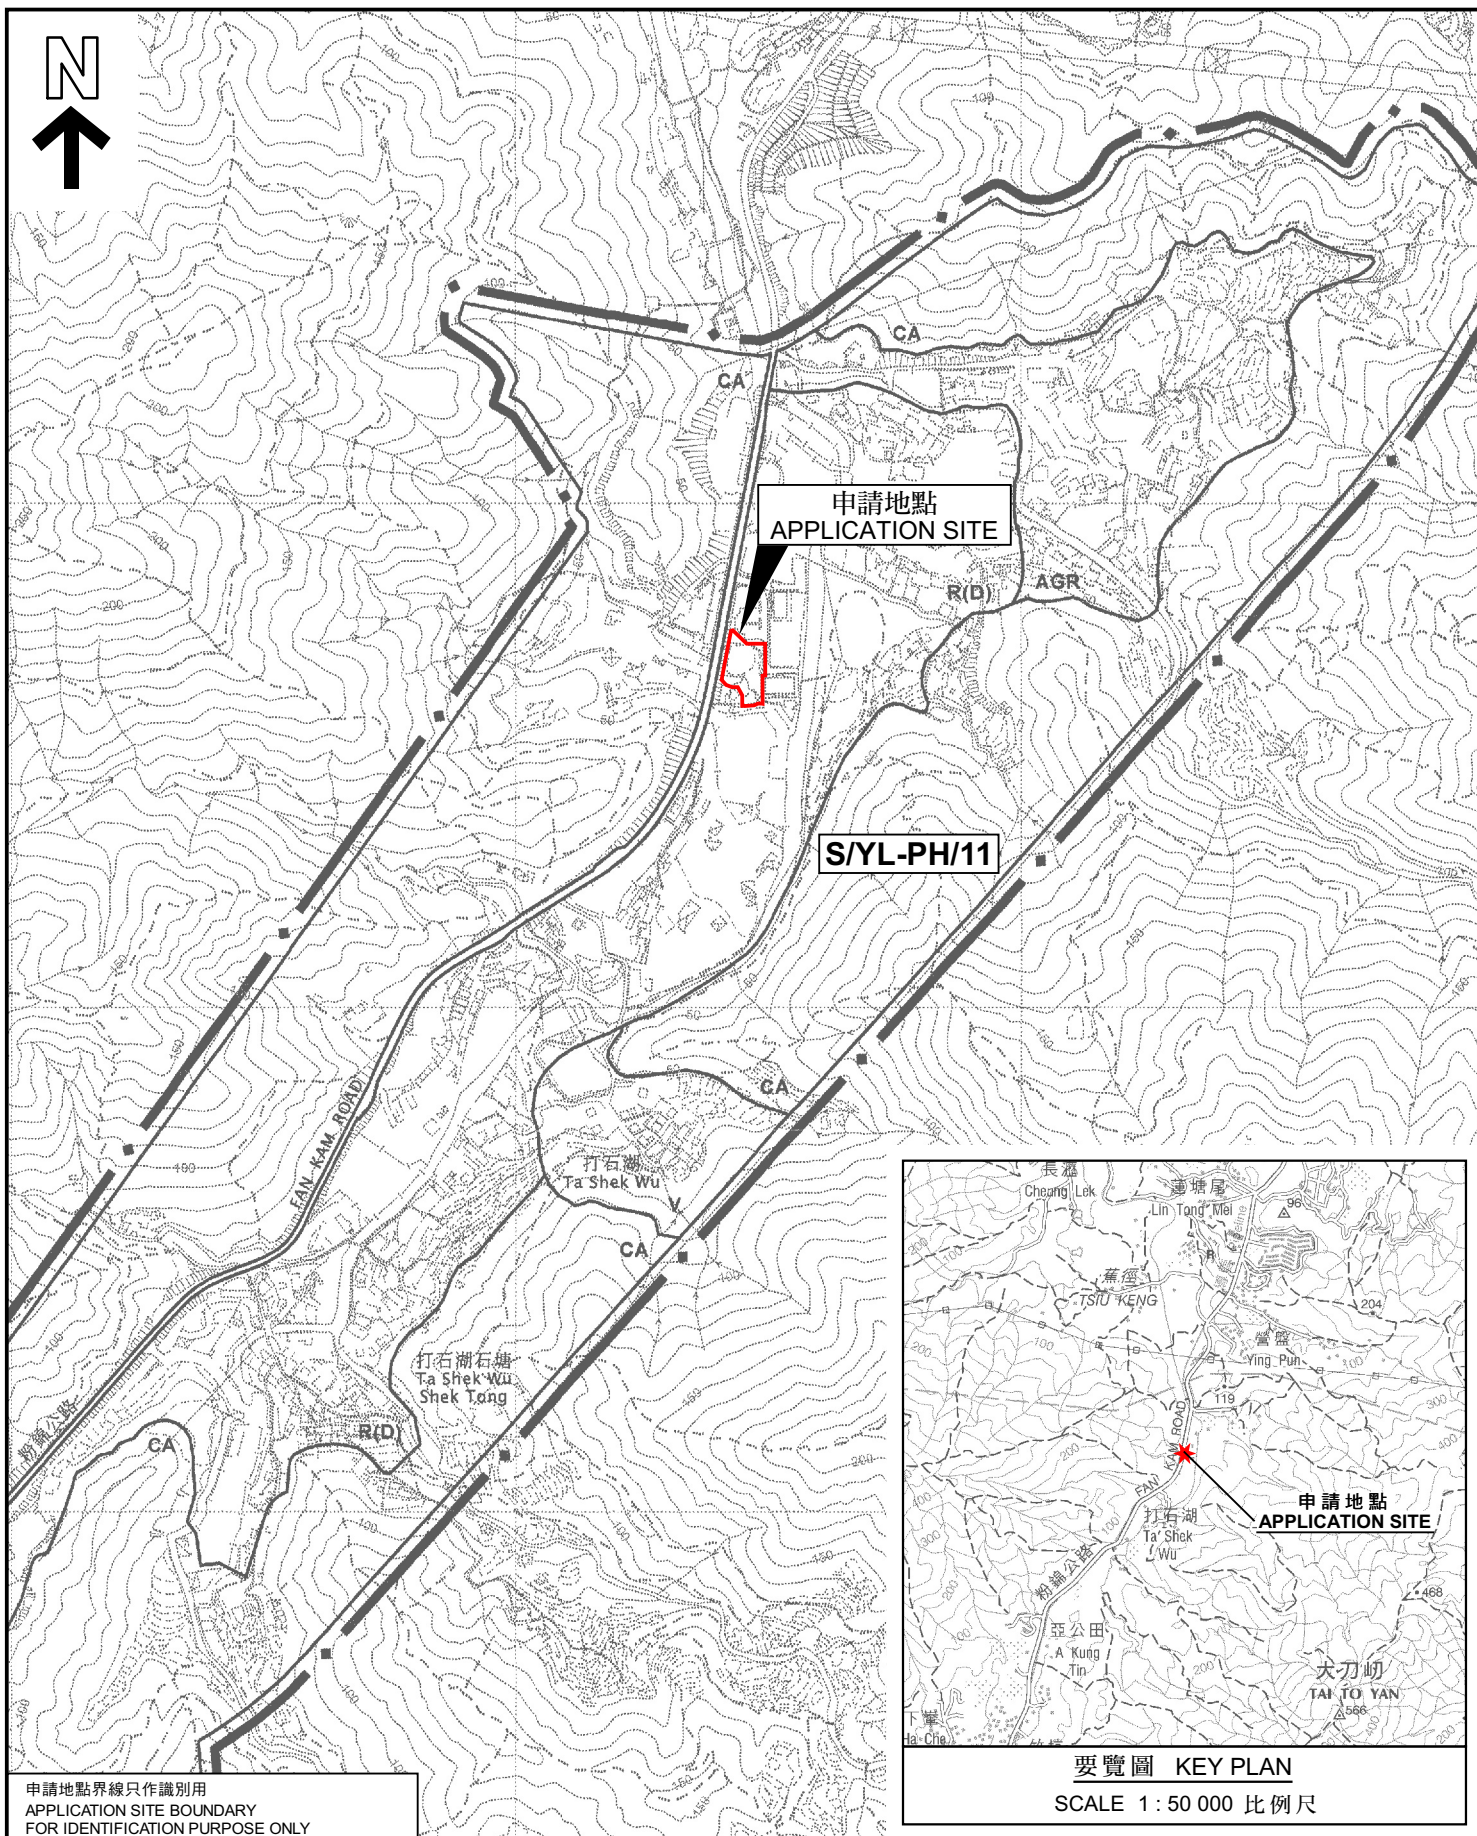

申請地點界線只作識別用
APPLICATION SITE BOUNDARY
FOR IDENTIFICATION PURPOSE ONLY

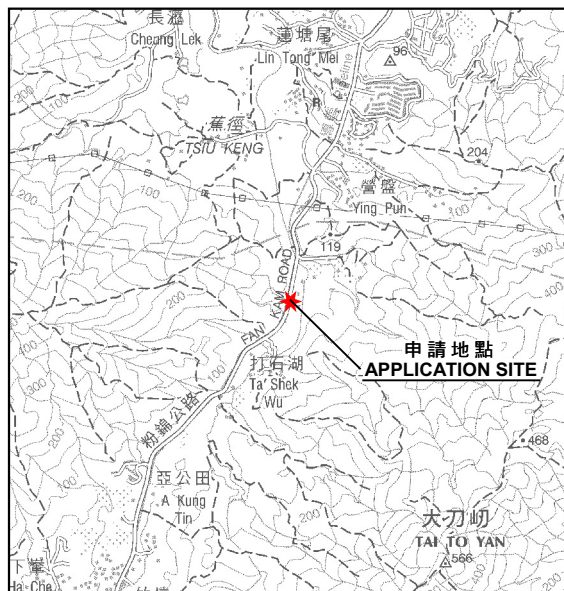

要覽圖 KEY PLAN
SCALE 1: 50 000 比例尺

位置圖 LOCATION PLAN

臨時可循環再造物料回收中心（廢紙回收中心）
連附屬辦公室（為期3年）及填土工程
元朗八鄉丈量約份第108約多個地段
TEMPORARY RECYCLING COLLECTION CENTRE
(WASTE PAPER COLLECTION CENTRE) WITH ANCILLARY OFFICE
FOR A PERIOD OF 3 YEARS AND FILLING OF LAND
VARIOUS LOTS IN D.D. 108, PAT HEUNG, YUEN LONG

SCALE 1: 7 500 比例尺
100 0 100 200 300 METRES

規劃署
PLANNING
DEPARTMENT



參考編號
REFERENCE No.
A/YL-PH/981

圖 PLAN
A-1

本摘要圖於2024年1月12日擬備，
所根據的資料為於2006年10月17日
核准的分區計劃大綱圖編號 S/YL-PH/11
EXTRACT PLAN PREPARED ON 12.1.2024
BASED ON OUTLINE ZONING PLAN No.
S/YL-PH/11 APPROVED ON 17.10.2006