


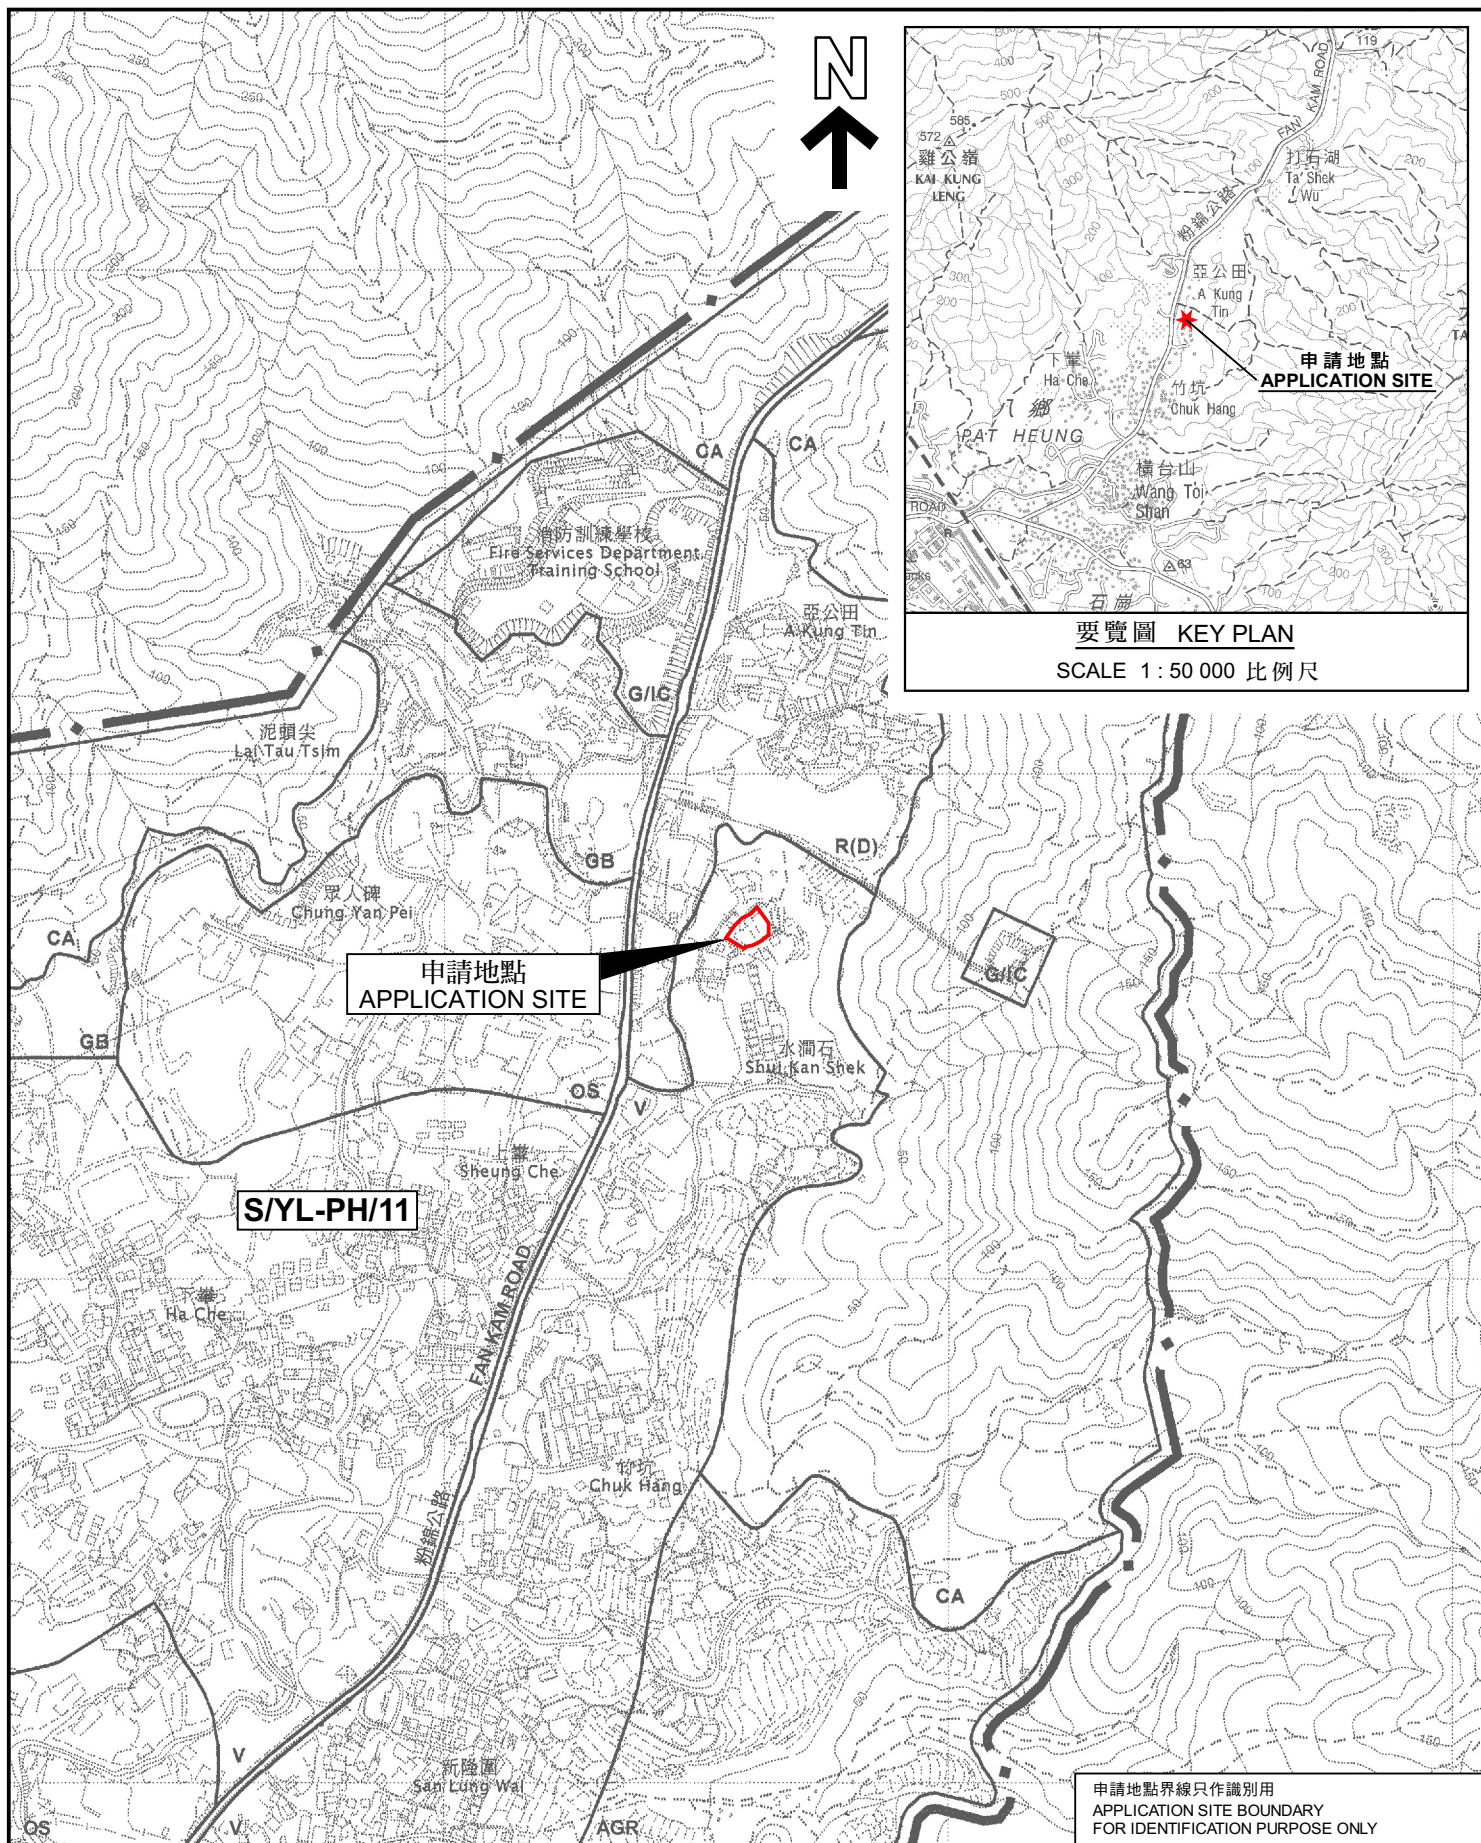

本摘要圖於2024年1月22日擬備，
所根據的資料為於2006年10月17日
核准的分區計劃大綱圖編號 S/YL-PH/11
EXTRACT PLAN PREPARED ON 22.1.2024
BASED ON OUTLINE ZONING PLAN No.
S/YL-PH/11 APPROVED ON 17.10.2006

位置圖 LOCATION PLAN

擬議臨時公眾停車場（貨櫃車除外）（為期3年）及填土工程
元朗八鄉水澗石丈量約份第111約地段第80號A分段（部分）、
第80號B分段（部分）、第80號C分段及第80號餘段（部分）
PROPOSED TEMPORARY PUBLIC VEHICLE PARK
(EXCLUDING CONTAINER VEHICLE)
FOR A PERIOD OF 3 YEARS AND FILLING OF LAND
LOTS 80 S.A (PART), 80 S.B (PART), 80 S.C AND 80 RP (PART)
IN D.D. 111, SHUI KAN SHEK, PAT HEUNG, YUEN LONG
SCALE 1:7 500 比例尺

米 100 0 100 200 300 米
METRES

申請地點界線只作識別用
APPLICATION SITE BOUNDARY
FOR IDENTIFICATION PURPOSE ONLY

規劃署
PLANNING
DEPARTMENT



參考編號
REFERENCE No.
A/YL-PH/982

圖 PLAN
A-1