


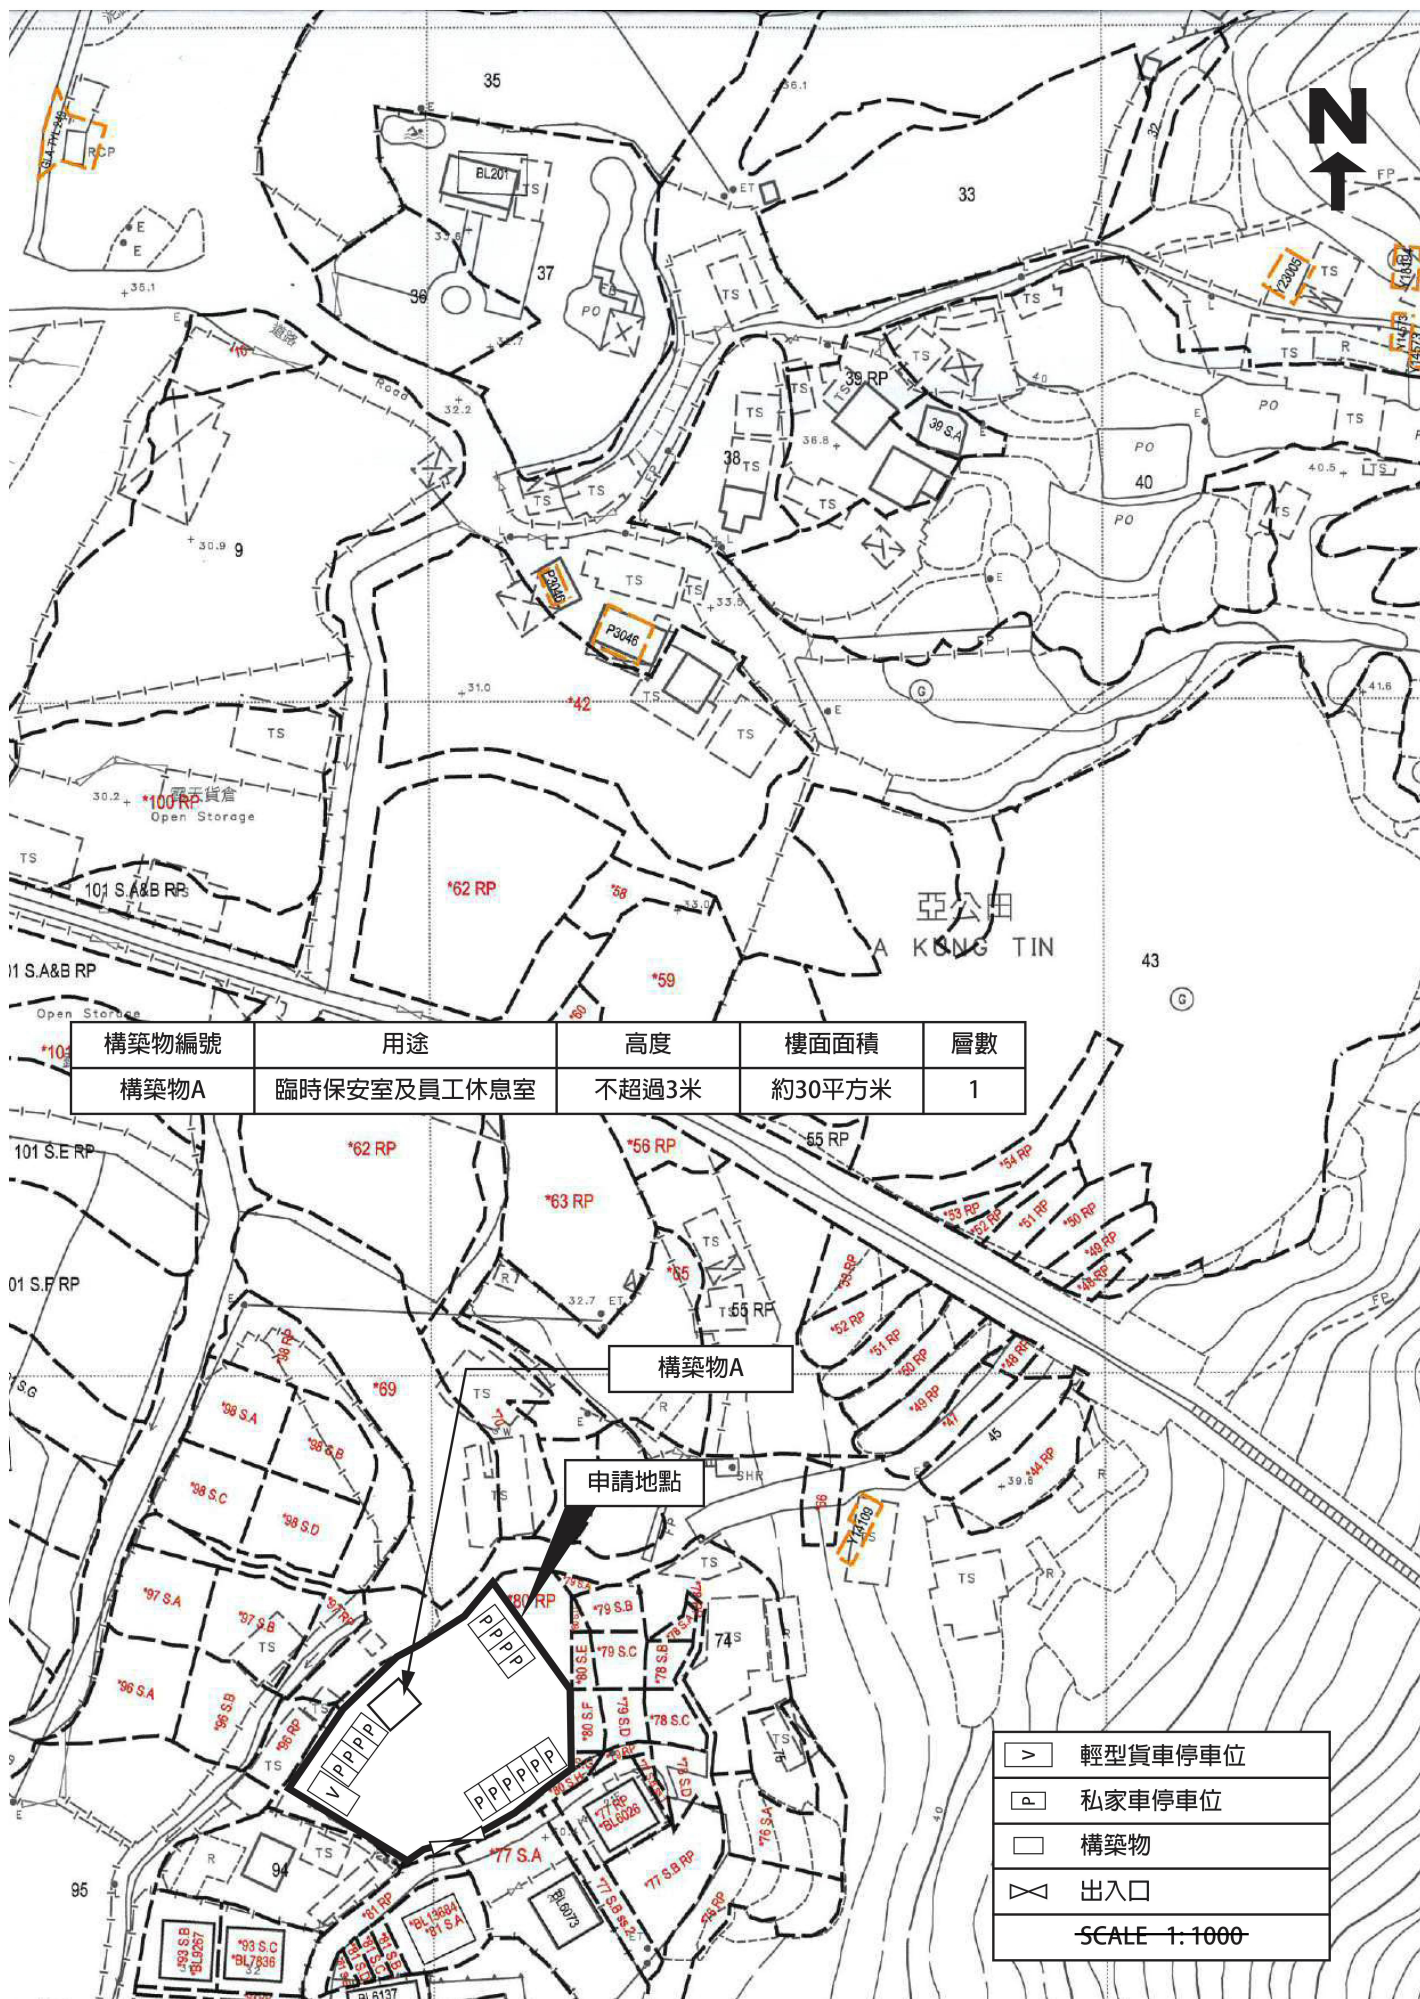



構築物編號	用途	高度	樓面面積	層數
構築物A	臨時保安室及員工休息室	不超過3米	約30平方米	1

(摘錄自申請人於 4.12.2023 呈交的申請書)
(Extract from Applicant's
Submission of 4.12.2023)

參考編號
REFERENCE No.
A/YL-PH/982

繪圖
DRAWING
A - 1

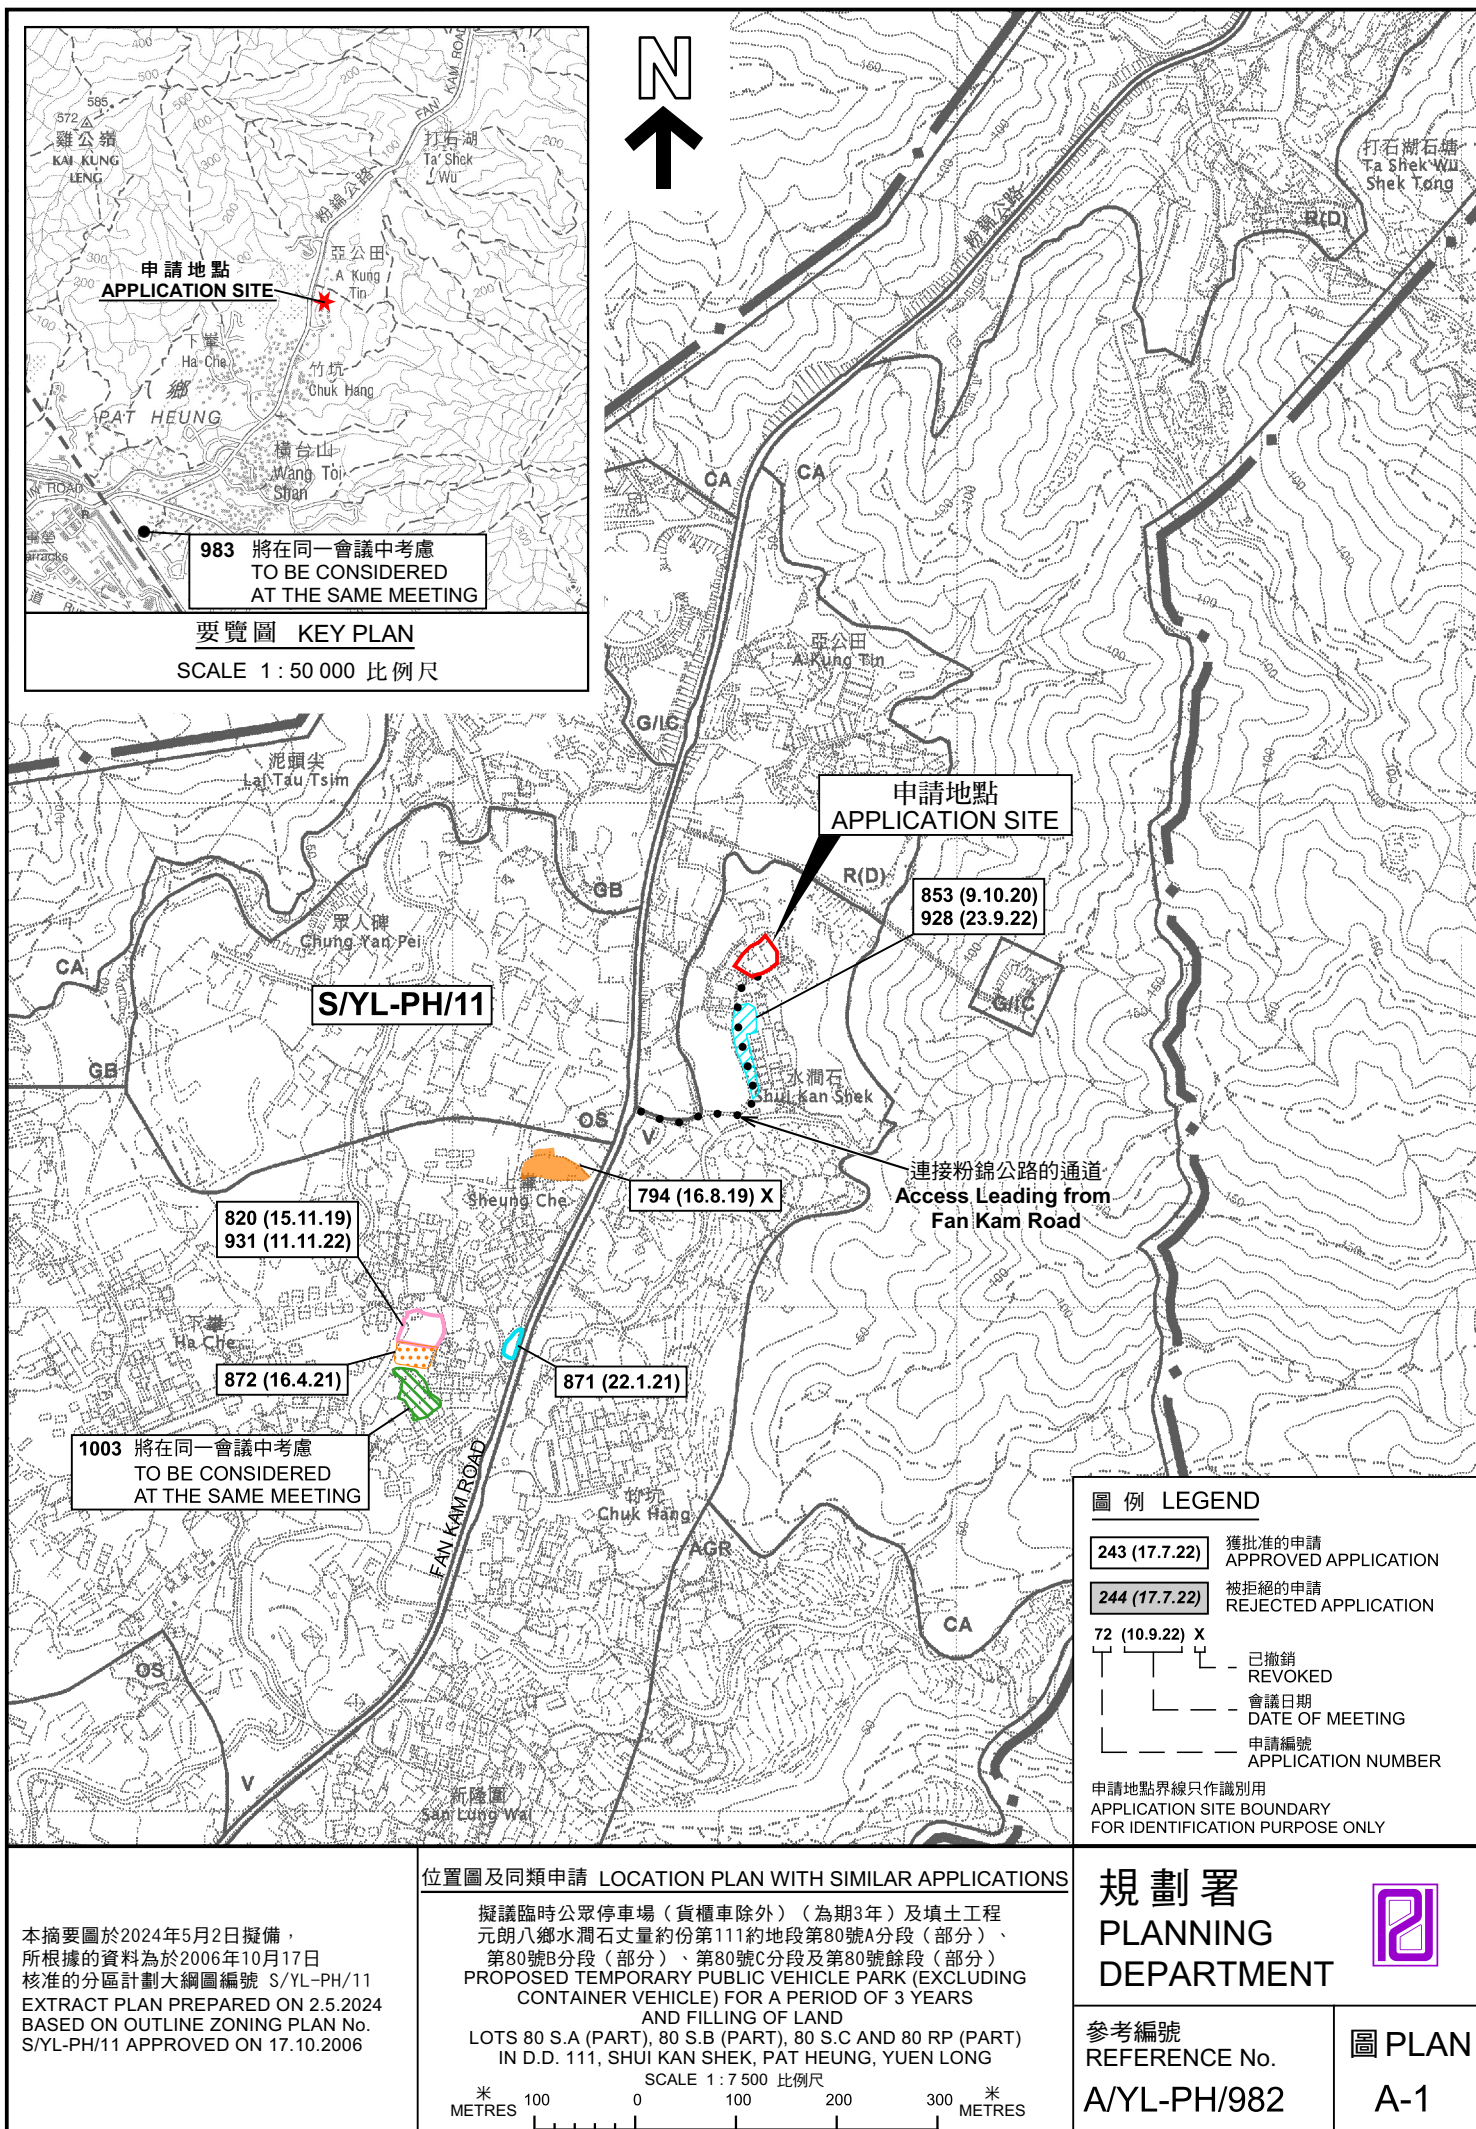

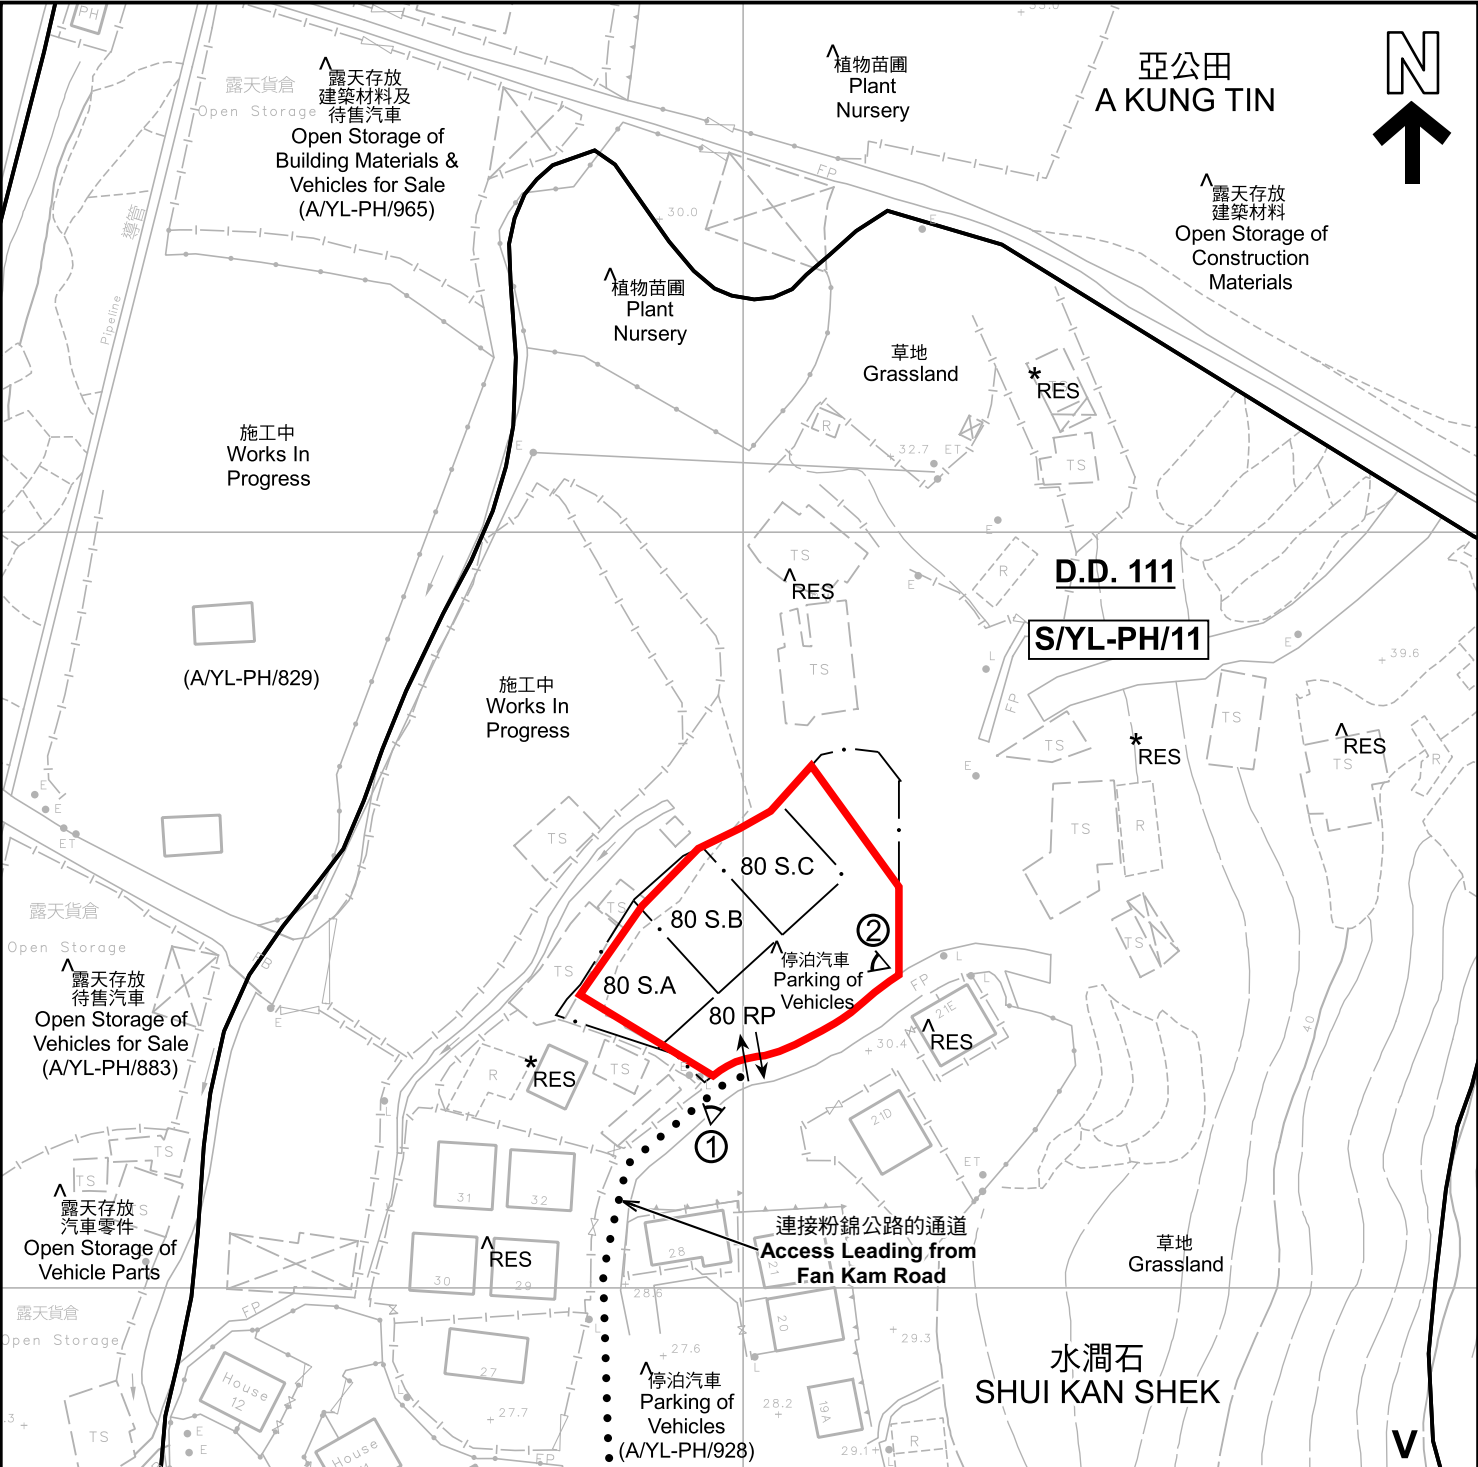

圖例 LEGEND

- 申請地點(界線只作識別用)
APPLICATION SITE (BOUNDARY FOR IDENTIFICATION PURPOSE ONLY)
- R(D)** 住宅(丁類)
RESIDENTIAL (GROUP D)
- V** 鄉村式發展
VILLAGE TYPE DEVELOPMENT
- RES** 住用構築物
RESIDENTIAL STRUCTURES
- 實地照片的觀景點
VIEWING POINT OF SITE PHOTO
- 入口/出口
INGRESS / EGRESS

註釋 Notes :

(1) 2023年12月12日勘测的土地用途
Land uses shown on this plan are in accordance with the land use survey conducted by the Planning Department on 12.12.2023

(2) * 土地用途跟1991年12月勘测的土地用途一致
Indicates that the use is the same as that revealed by the land use survey conducted by the Planning Department in Dec 1991

(3) ^ 土地用途跟1991年12月勘测的土地用途有別
Indicates that the use is different from that revealed by the land use survey conducted by the Planning Department in Dec 1991

平面圖 SITE PLAN

擬議臨時公眾停車場(貨櫃車除外)(為期3年)及填土工程
元朗八鄉水澗石丈量約份第111約地段第80號A分段(部分)、
第80號B分段(部分)、第80號C分段及第80號餘段(部分)
PROPOSED TEMPORARY PUBLIC VEHICLE PARK (EXCLUDING
CONTAINER VEHICLE) FOR A PERIOD OF 3 YEARS
AND FILLING OF LAND

LOTS 80 S.A (PART), 80 S.B (PART), 80 S.C AND 80 RP (PART)
IN D.D. 111, SHUI KAN SHEK, PAT HEUNG, YUEN LONG


SCALE 1 : 1 000 比例尺

米 METRES 20 0 20 40 米 METRES

**規劃署
PLANNING
DEPARTMENT**

參考編號
REFERENCE No.
A/YL-PH/982

**圖 PLAN
A-2**

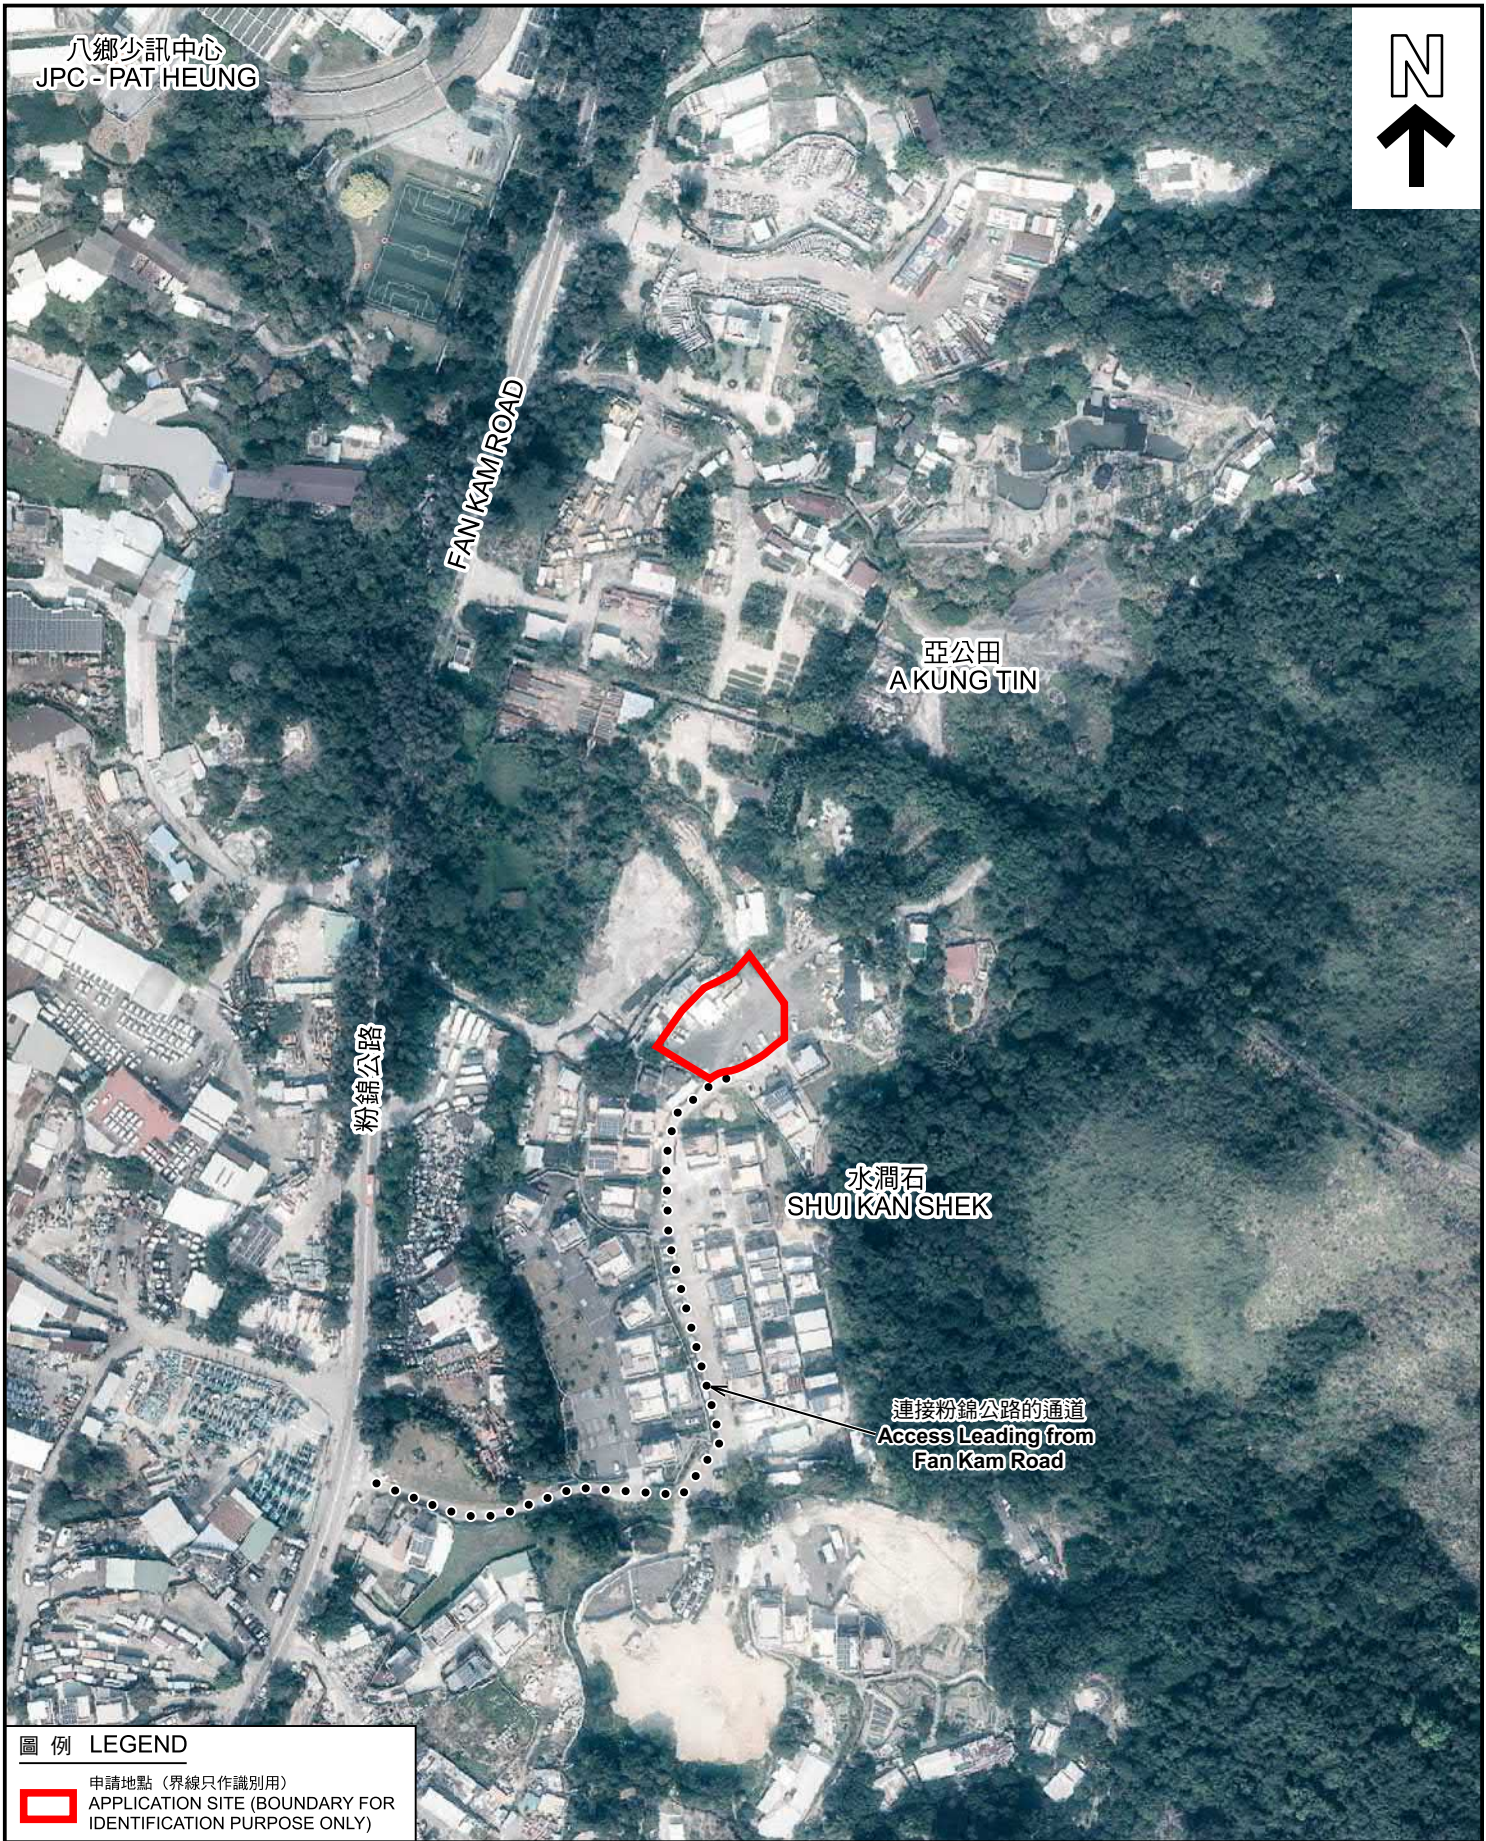

圖例 LEGEND

 申請地點（界線只作識別用）
APPLICATION SITE (BOUNDARY FOR IDENTIFICATION PURPOSE ONLY)

本摘要圖於2024年4月29日擬備，
所根據的資料為地政總署於2023年2月24日
拍得的航攝照片編號 E186934C
EXTRACT PLAN PREPARED ON 29.4.2024
BASED ON AERIAL PHOTO No.
E186934C TAKEN ON 24.2.2023
BY LANDS DEPARTMENT

航攝照片 AERIAL PHOTO

擬議臨時公眾停車場（貨櫃車除外）（為期3年）及填土工程
元朗八鄉水澗石丈量約份第111約地段第80號A分段（部分）、
第80號B分段（部分）、第80號C分段及第80號餘段（部分）
PROPOSED TEMPORARY PUBLIC VEHICLE PARK (EXCLUDING
CONTAINER VEHICLE) FOR A PERIOD OF 3 YEARS
AND FILLING OF LAND
LOTS 80 S.A (PART), 80 S.B (PART), 80 S.C AND 80 RP (PART)
IN D.D. 111, SHUI KAN SHEK, PAT HEUNG, YUEN LONG

規劃署 PLANNING DEPARTMENT		
參考編號 REFERENCE No. A/YL-PH/982	圖 PLAN A-3	



申請地點界線只作識別用 APPLICATION SITE BOUNDARY FOR IDENTIFICATION PURPOSE ONLY

本圖於2024年5月20日擬備，所根據的資料為攝於2024年5月17日的實地照片
PLAN PREPARED ON 20.5.2024
BASED ON SITE PHOTOS
TAKEN ON 17.5.2024

實地照片 SITE PHOTOS

擬議臨時公眾停車場（貨櫃車除外）（為期3年）及填土工程
元朗八鄉水潤石丈量約份第111約地段第80號A分段（部分）、
第80號B分段（部分）、第80號C分段及第80號餘段（部分）
PROPOSED TEMPORARY PUBLIC VEHICLE PARK (EXCLUDING
CONTAINER VEHICLE) FOR A PERIOD OF 3 YEARS
AND FILLING OF LAND
LOTS 80 S.A (PART), 80 S.B (PART), 80 S.C AND 80 RP (PART)
IN D.D. 111, SHUI KAN SHEK, PAT HEUNG, YUEN LONG

規劃署
PLANNING
DEPARTMENT



參考編號
REFERENCE No.
A/YL-PH/982

圖 PLAN
A-4