


要覽圖 KEY PLAN

SCALE 1 : 50 000 比例尺

圖例 LEGEND

- 243 (17.7.22) 獲批准的申請 APPROVED APPLICATION
- 244 (17.7.22) 被拒絕的申請 REJECTED APPLICATION
- 72 (10.9.22) X 已撤銷 REVOKED
- 會議日期 DATE OF MEETING
- 申請編號 APPLICATION NUMBER

申請地點界線只作識別用  
APPLICATION SITE BOUNDARY  
FOR IDENTIFICATION PURPOSE ONLY

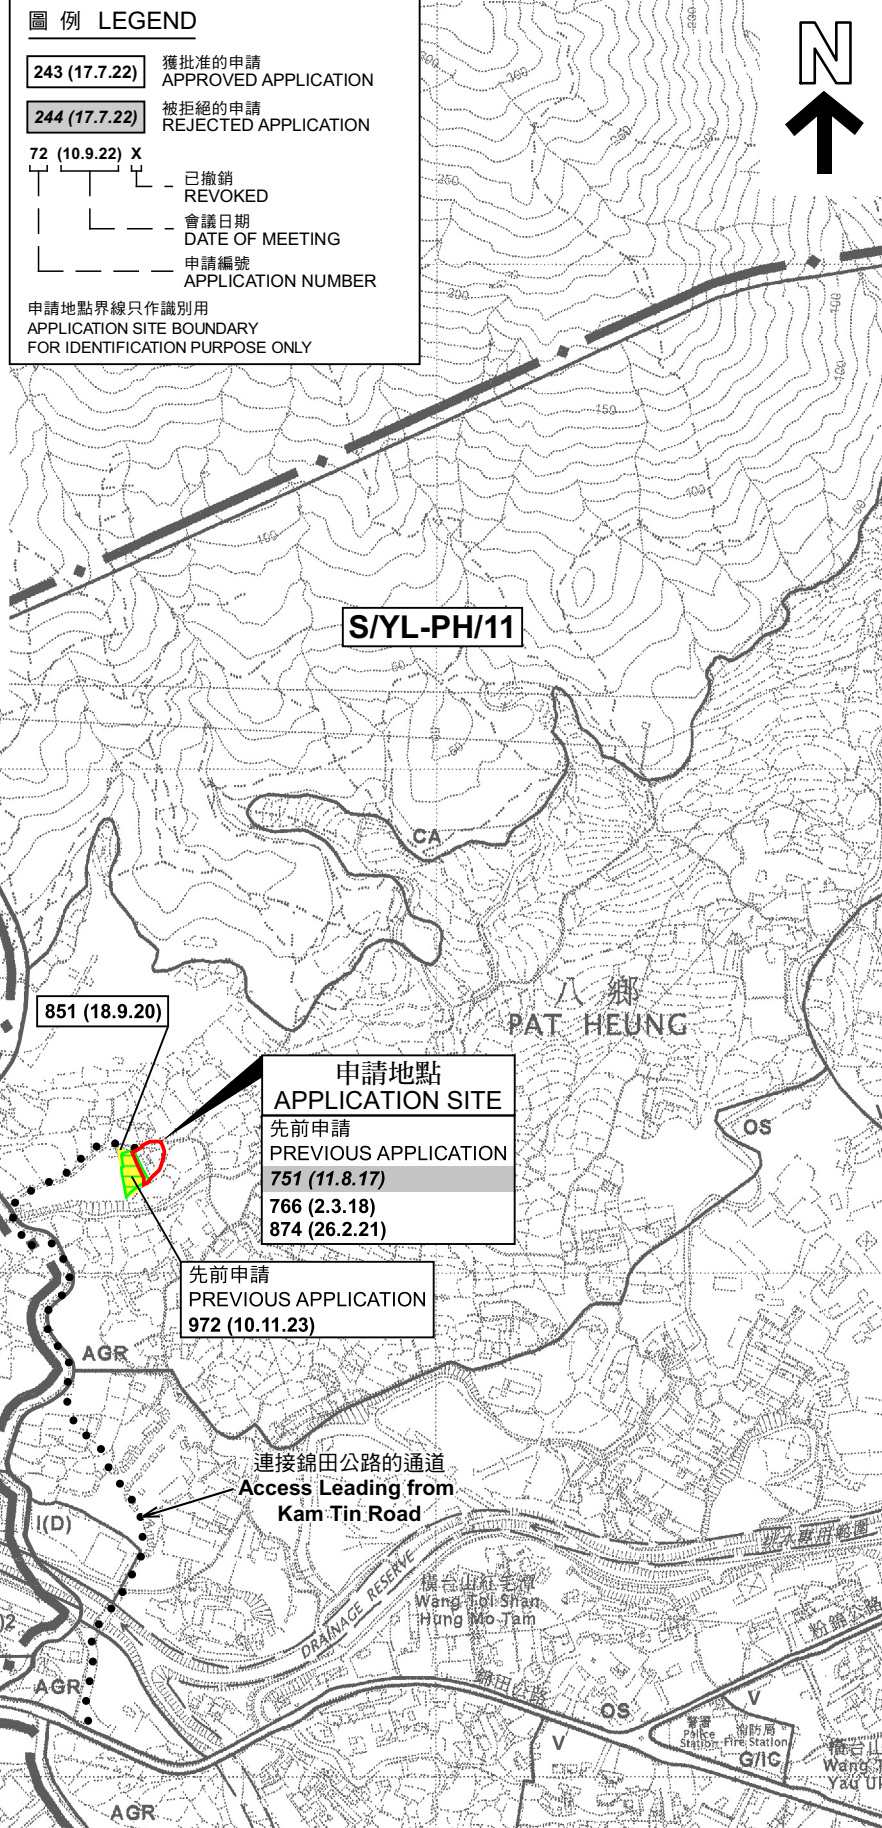

S/YL-KTN/11

851 (18.9.20)

申請地點  
APPLICATION SITE  
先前申請  
PREVIOUS APPLICATION  
751 (11.8.17)  
766 (2.3.18)  
874 (26.2.21)

先前申請  
PREVIOUS APPLICATION  
972 (10.11.23)

連接錦田公路的通道  
Access Leading from  
Kam Tin Road

本摘要圖於2024年1月29日擬備，  
所根據的資料為於2006年10月17日  
核准的分區計劃大綱圖編號 S/YL-PH/11  
EXTRACT PLAN PREPARED ON 29.1.2024  
BASED ON OUTLINE ZONING PLAN No.  
S/YL-PH/11 APPROVED ON 17.10.2006

位置圖及同類申請 LOCATION PLAN WITH SIMILAR APPLICATIONS

臨時商店及服務行業（汽車配件展銷場）的規劃許可續期（為期3年）  
元朗八鄉七星崗丈量約份第110約地段第303號（部分）  
RENEWAL OF PLANNING APPROVAL FOR TEMPORARY SHOP AND  
SERVICES (SALES OF VEHICLE PARTS) FOR A PERIOD OF 3 YEARS  
LOT 303 (PART) IN D.D.110,  
TSAT SING KONG, PAT HEUNG, YUEN LONG


SCALE 1 : 7 500 比例尺  
米 METRES 100 0 100 200 300 米 METRES

規劃署  
PLANNING  
DEPARTMENT



參考編號  
REFERENCE No.  
A/YL-PH/984

圖 PLAN  
A-1

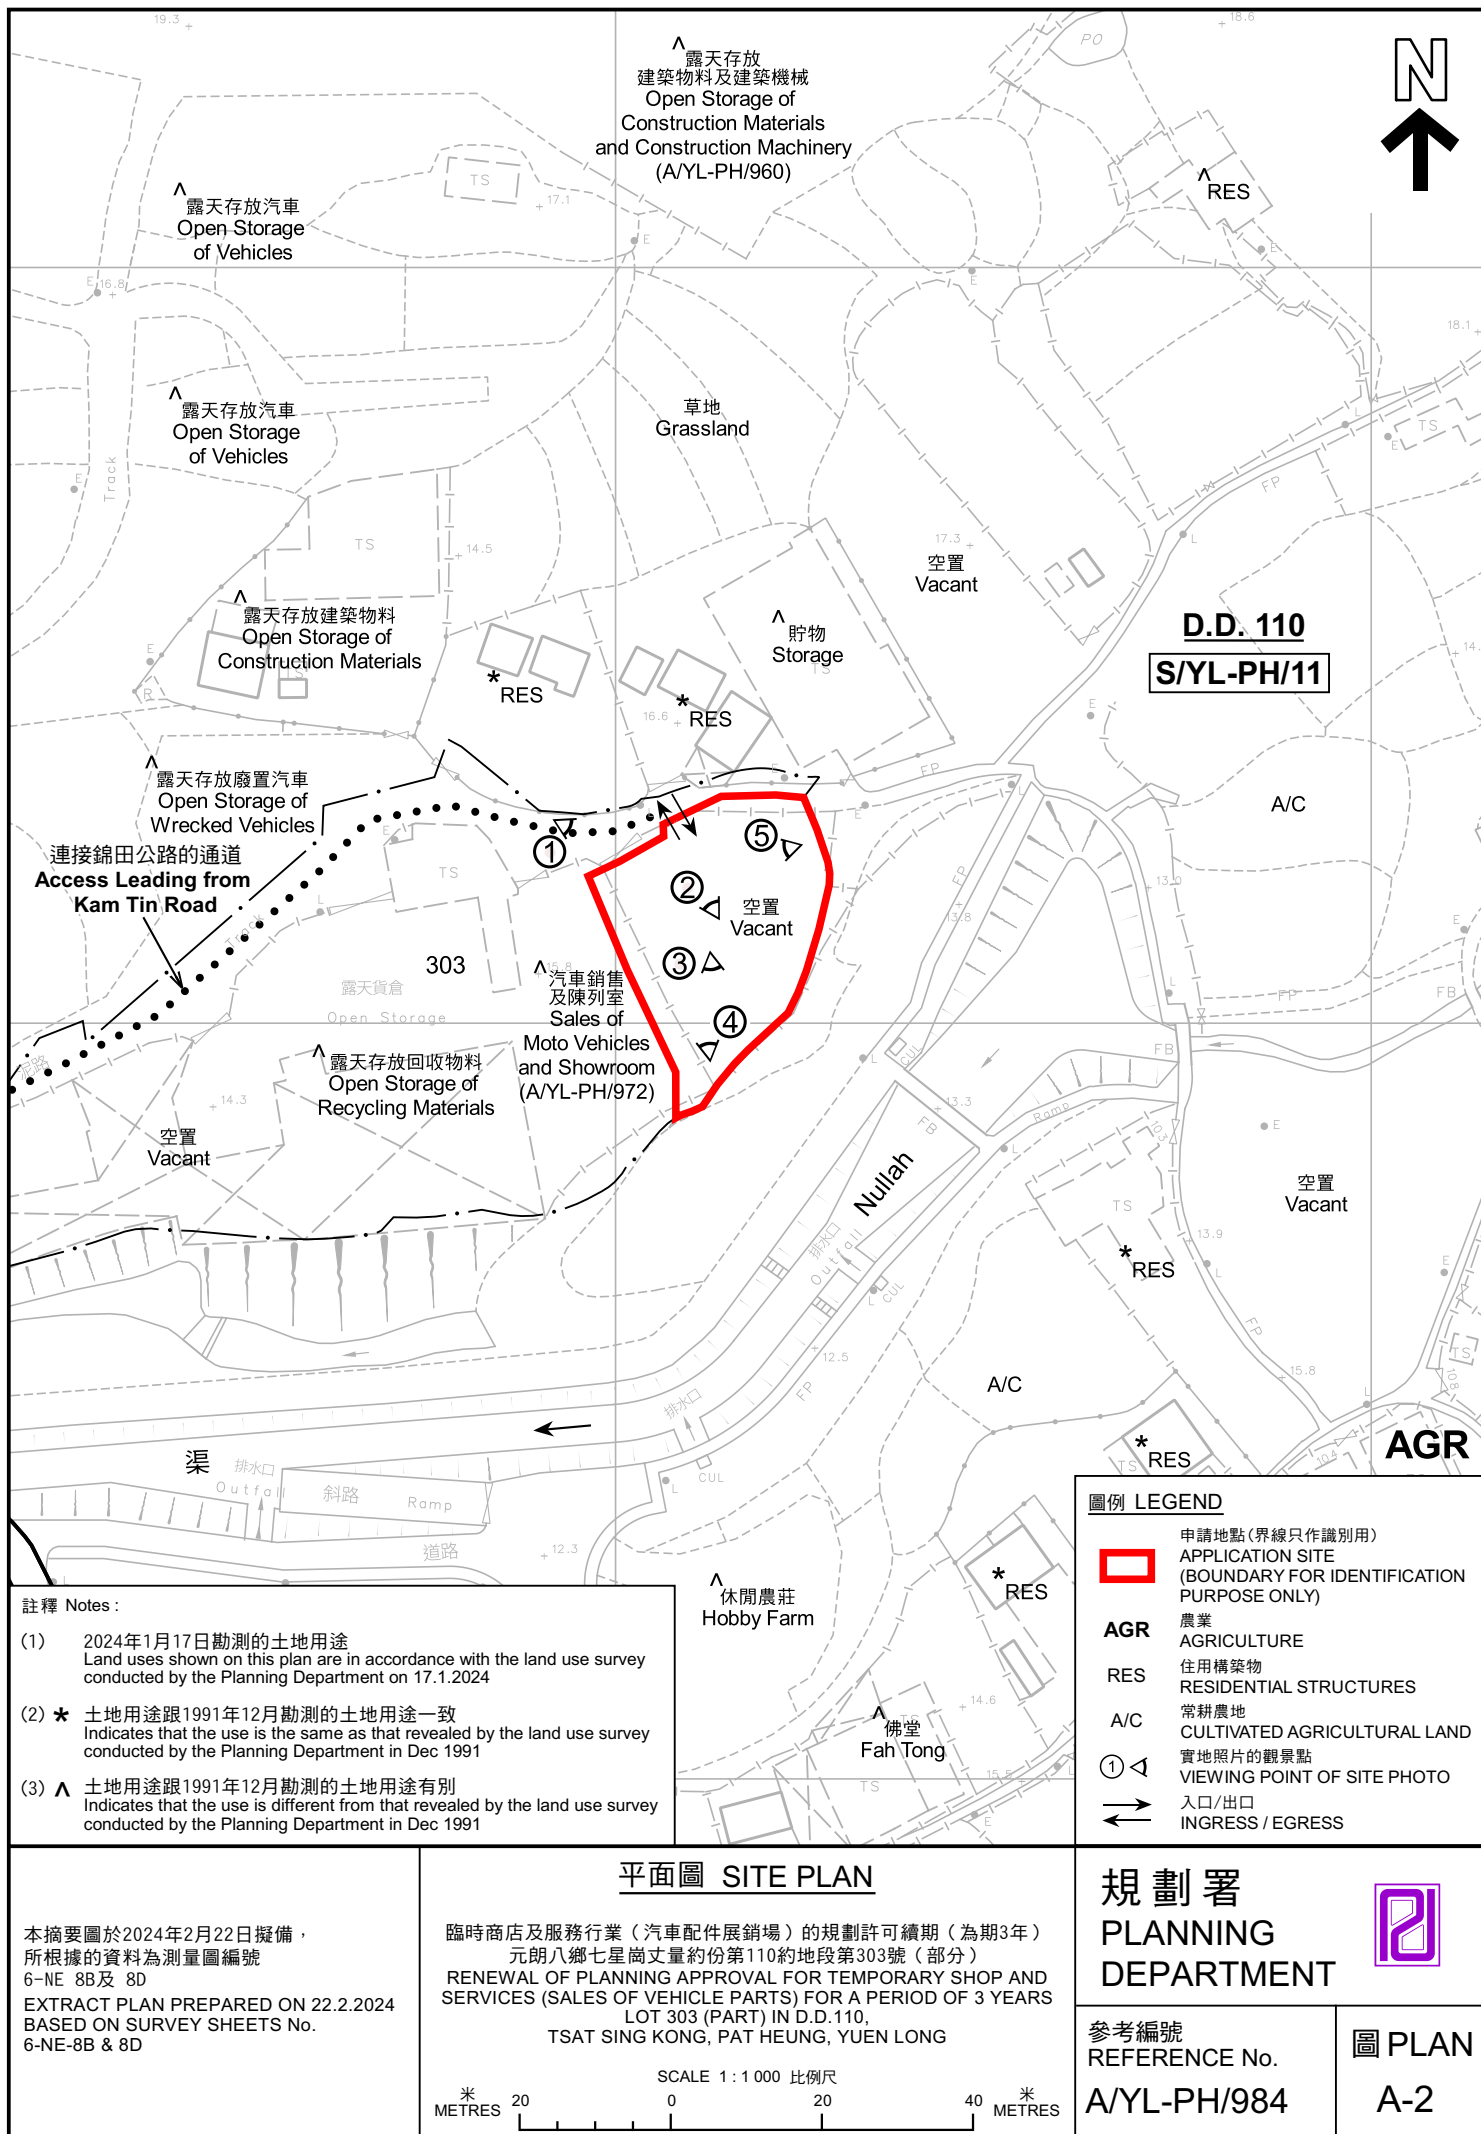



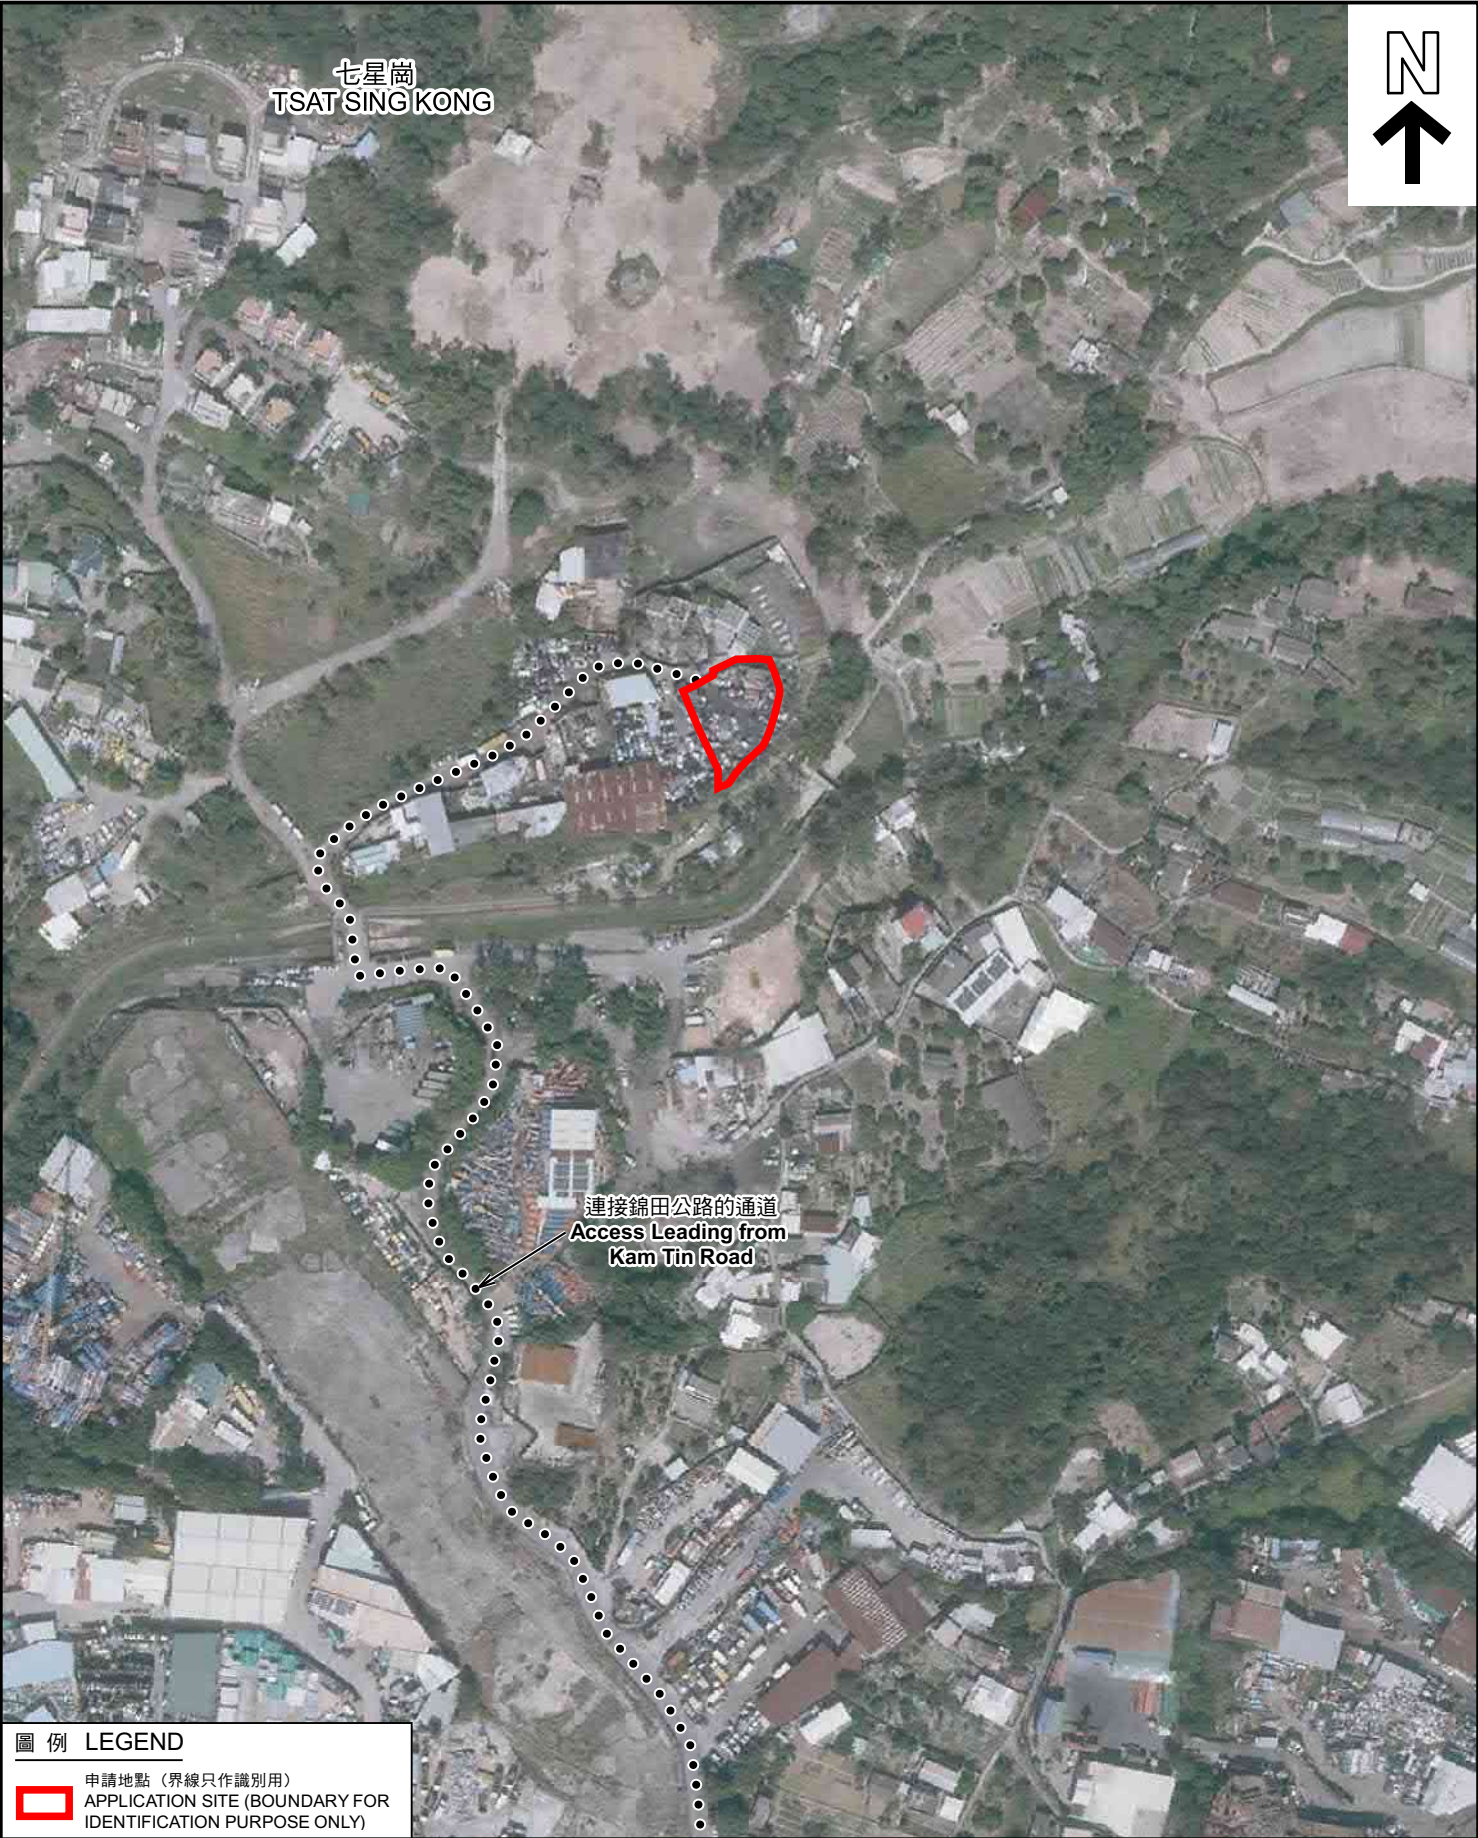



圖 例 LEGEND

 申請地點（界線只作識別用）  
APPLICATION SITE (BOUNDARY FOR IDENTIFICATION PURPOSE ONLY)

本摘要圖於2024年1月29日擬備，  
所根據的資料為地政總署於2022年2月14日  
拍得的航攝照片編號 E148840C  
EXTRACT PLAN PREPARED ON 29.1.2024  
BASED ON AERIAL PHOTO NO.  
E148840C TAKEN ON 14.2.2022  
BY LANDS DEPARTMENT

航攝照片 AERIAL PHOTO

臨時商店及服務行業（汽車配件展銷場）的規劃許可續期（為期3年）  
元朗八鄉七星崗丈量約份第110約地段第303號（部分）  
RENEWAL OF PLANNING APPROVAL FOR TEMPORARY SHOP AND  
SERVICES (SALES OF VEHICLE PARTS) FOR A PERIOD OF 3 YEARS  
LOT 303 (PART) IN D.D.110,  
TSAT SING KONG, PAT HEUNG, YUEN LONG

規 劃 署 PLANNING DEPARTMENT		
參考編號 REFERENCE No. A/YL-PH/984	圖 PLAN A-3	





申請地點界線只作識別用 APPLICATION SITE BOUNDARY FOR IDENTIFICATION PURPOSE ONLY

### 實地照片 SITE PHOTOS

本圖於2024年1月29日擬備，所根據的資料為攝於2024年1月17日的實地照片  
PLAN PREPARED ON 29.1.2024  
BASED ON SITE PHOTOS  
TAKEN ON 17.1.2024

臨時商店及服務行業（汽車配件展銷場）的規劃許可續期（為期3年）  
元朗八鄉七星崗丈量約份第110約地段第303號（部分）  
RENEWAL OF PLANNING APPROVAL FOR TEMPORARY SHOP AND  
SERVICES (SALES OF VEHICLE PARTS) FOR A PERIOD OF 3 YEARS  
LOT 303 (PART) IN D.D.110,  
TSAT SING KONG, PAT HEUNG, YUEN LONG

規劃署  
PLANNING  
DEPARTMENT



參考編號  
REFERENCE No.  
A/YL-PH/984

圖 PLAN  
A-4a





申請地點界線只作識別用 APPLICATION SITE BOUNDARY FOR IDENTIFICATION PURPOSE ONLY

### 實地照片 SITE PHOTOS

本圖於2024年1月29日擬備，所根據的資料為攝於2024年1月17日的實地照片  
PLAN PREPARED ON 29.1.2024  
BASED ON SITE PHOTOS  
TAKEN ON 17.1.2024

臨時商店及服務行業（汽車配件展銷場）的規劃許可續期（為期3年）  
元朗八鄉七星崗丈量約份第110約地段第303號（部分）  
RENEWAL OF PLANNING APPROVAL FOR TEMPORARY SHOP AND  
SERVICES (SALES OF VEHICLE PARTS) FOR A PERIOD OF 3 YEARS  
LOT 303 (PART) IN D.D.110,  
TSAT SING KONG, PAT HEUNG, YUEN LONG

規劃署  
PLANNING  
DEPARTMENT



參考編號  
REFERENCE No.  
A/YL-PH/984

圖 PLAN  
A-4b