


要覽圖 KEY PLAN

SCALE 1 : 50 000 比例尺

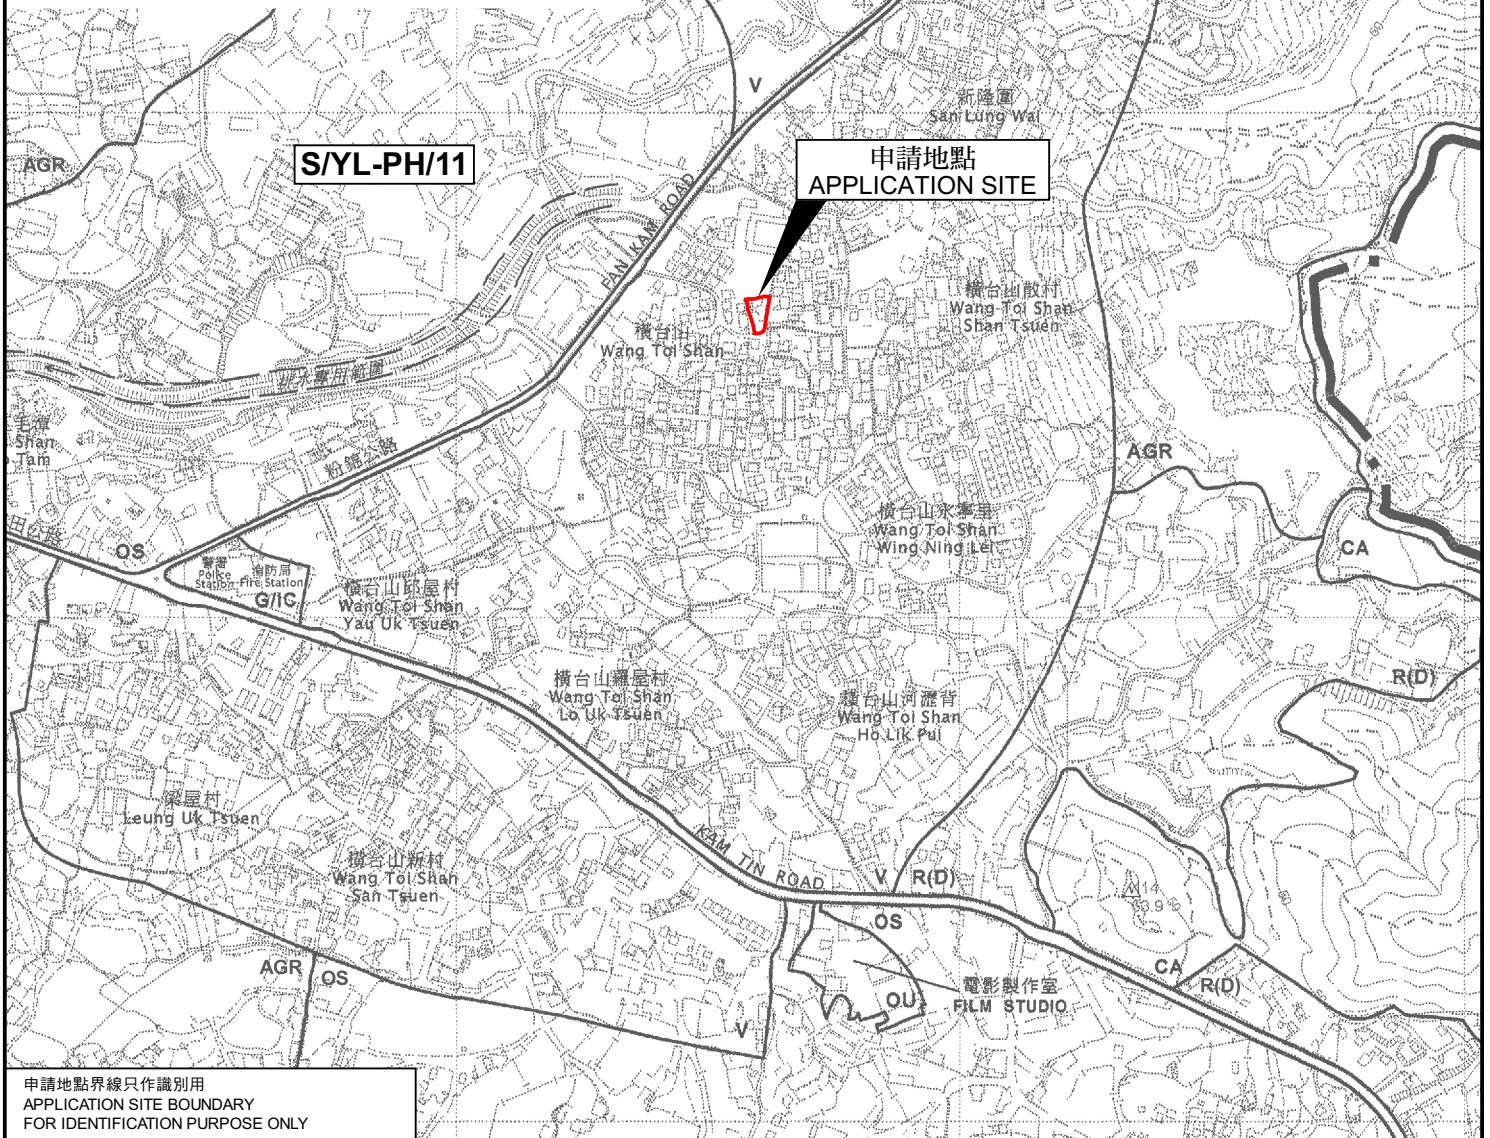

申請地點界線只作識別用
APPLICATION SITE BOUNDARY
FOR IDENTIFICATION PURPOSE ONLY

位置圖 LOCATION PLAN

擬議臨時康體文娛場所
(室內康樂中心及長者休閒中心) (為期5年) 及填土工程
元朗八鄉丈量約份第111約多個地段
PROPOSED TEMPORARY PLACE OF RECREATION,
SPORTS OR CULTURE
(INDOOR RECREATION CENTRE AND ELDERLY LEISURE CENTRE)
FOR A PERIOD OF 5 YEARS AND FILLING OF LAND
VARIOUS LOTS IN D.D.111, PAT HEUNG, YUEN LONG

SCALE 1 : 7 500 比例尺

米 100 0 100 200 300 米
METRES

規劃署
PLANNING
DEPARTMENT



參考編號
REFERENCE No.
A/YL-PH/985

圖 PLAN
A-1

本摘要圖於2024年1月12日擬備，
所根據的資料為於2006年10月17日
核准的分區計劃大綱圖編號 S/YL-PH/11
EXTRACT PLAN PREPARED ON 12.1.2024
BASED ON OUTLINE ZONING PLAN No.
S/YL-PH/11 APPROVED ON 17.10.2006