



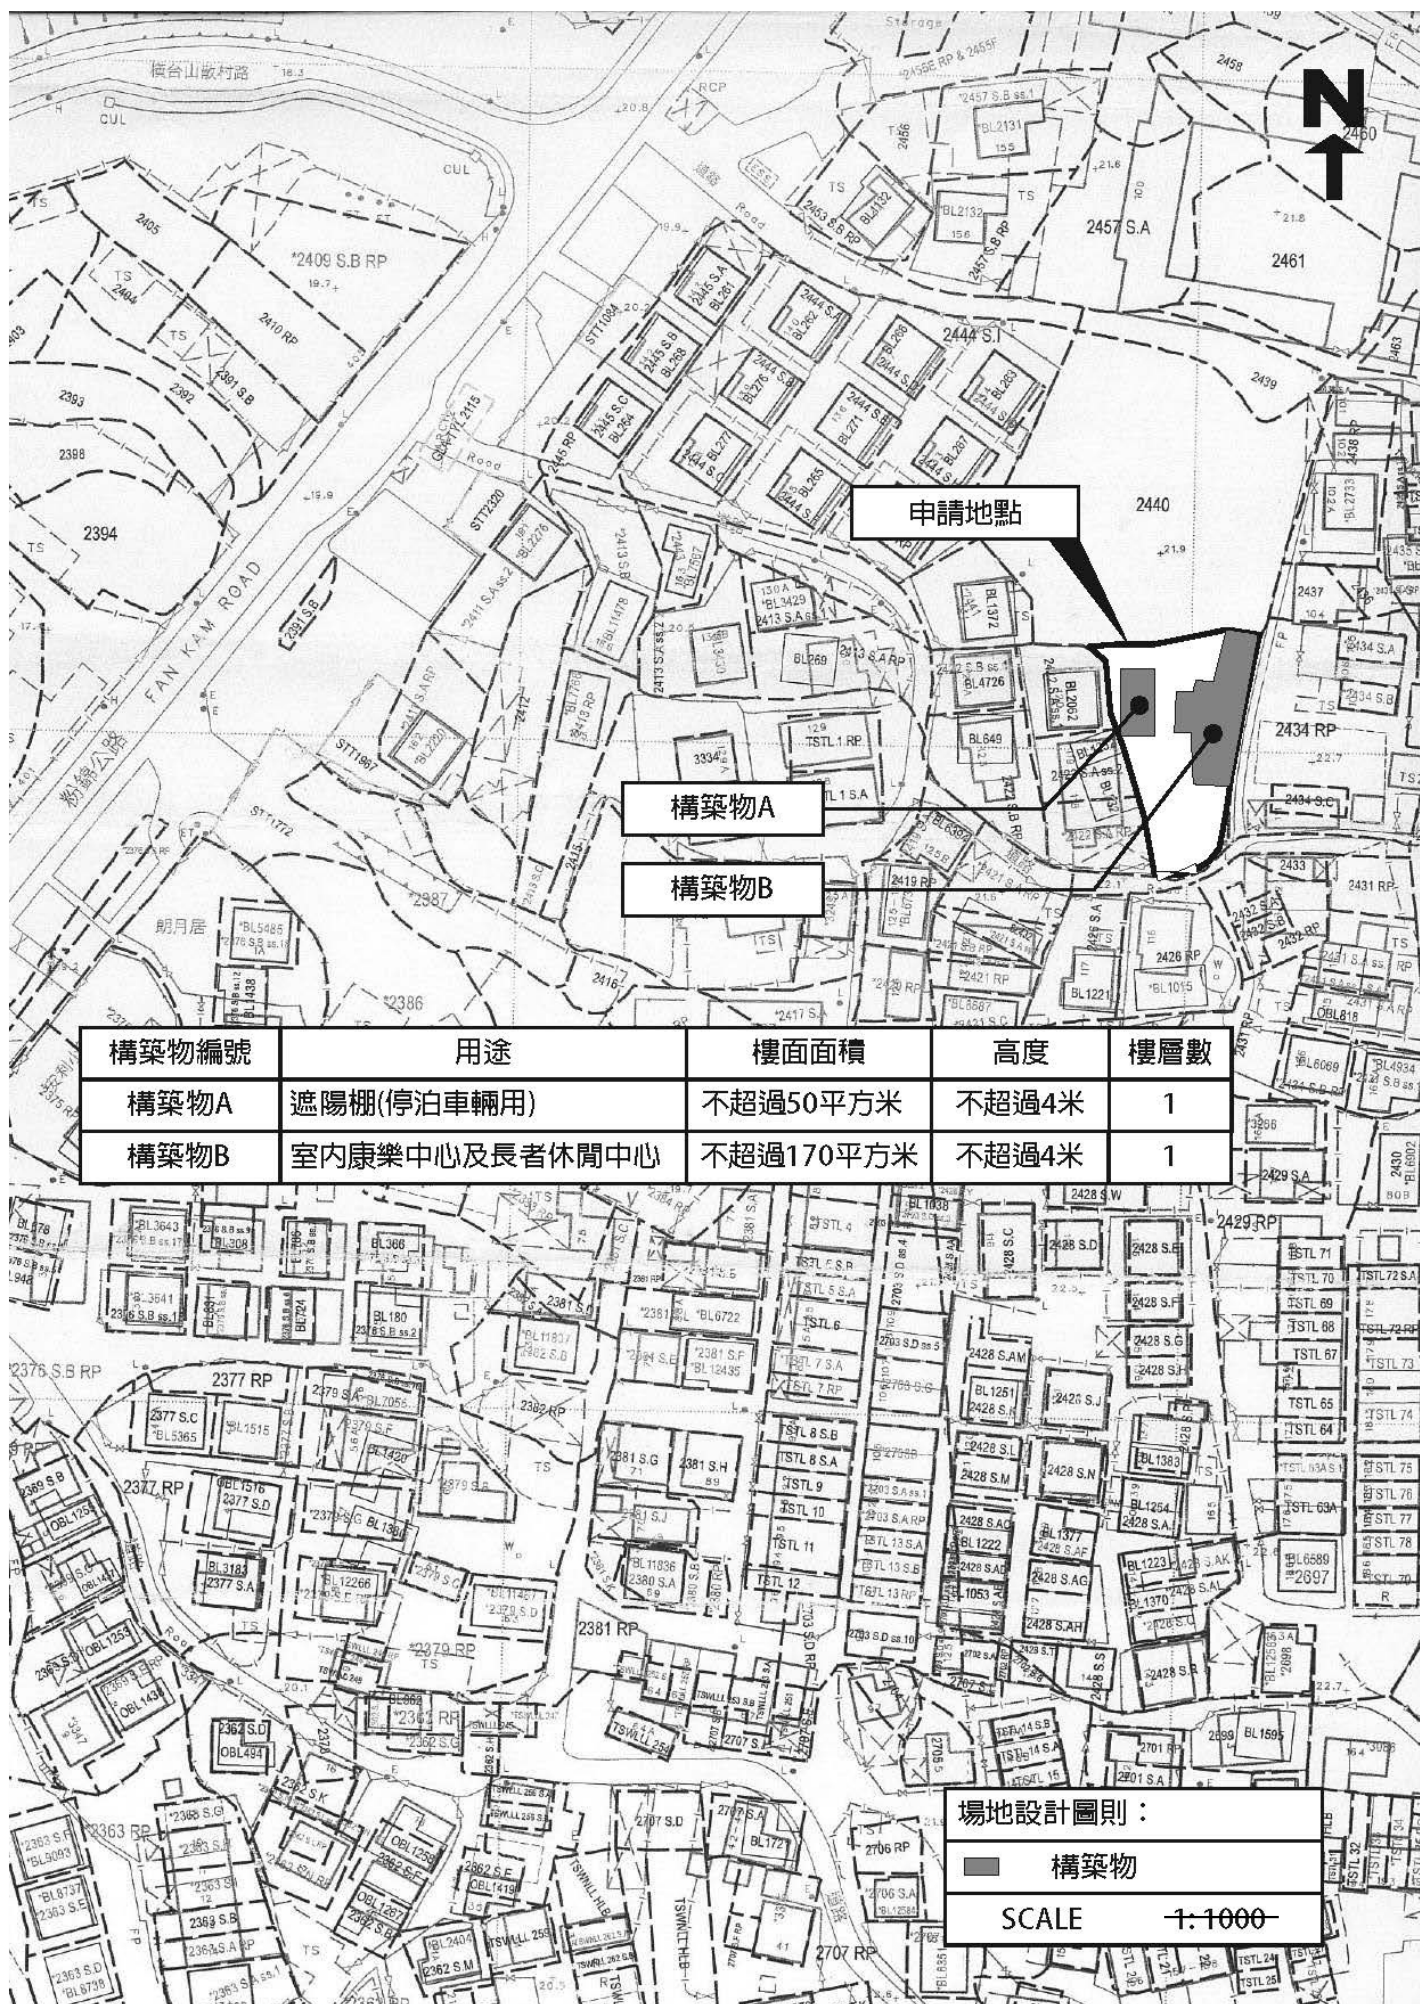

(摘錄自申請人於 7.12.2023 呈交的申請書)
(Extract from Applicant's
Submission of 7.12.2023)

參考編號
REFERENCE No.
A/YL-PH/985


繪圖
DRAWING
A - 1

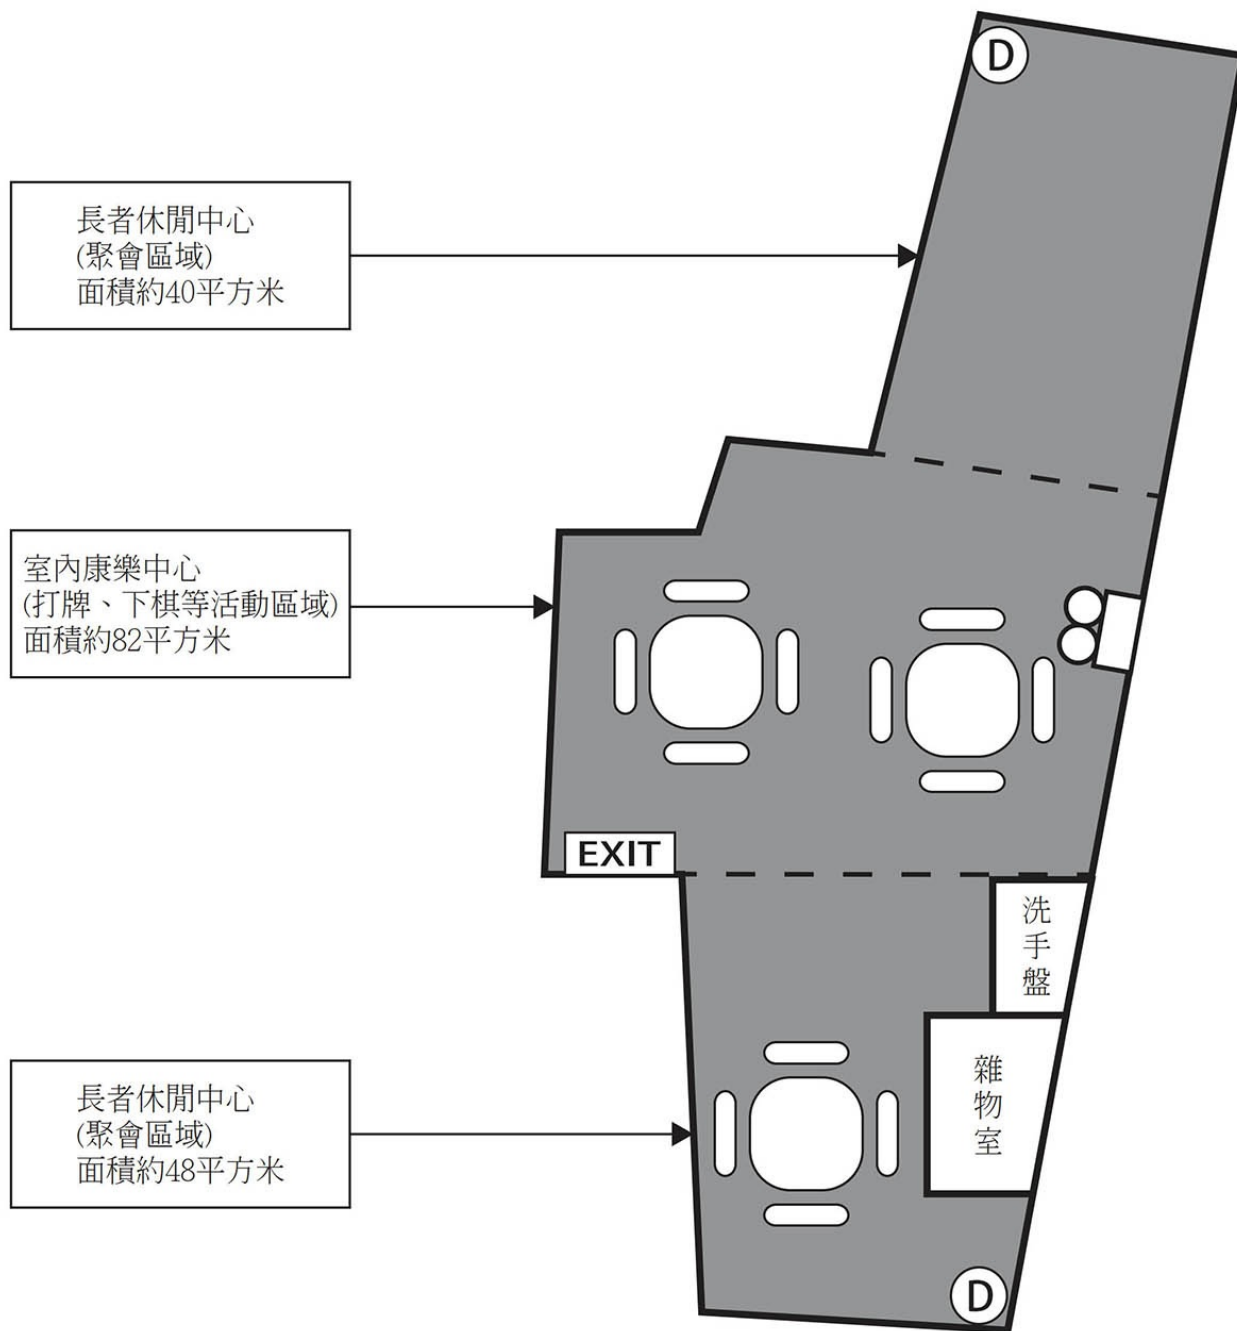

構築物B內部平面圖	
	桌椅
	出口指示牌
	緊急照明燈
	五公斤乾粉式滅火筒
	構築物
SCALE	1:125

(摘錄自申請人於8. 7. 2024呈交的進一步資料)
(Extract from Applicant's Further
Information Submitted on 8.7.2024)



參考編號 REFERENCE No. A/YL-PH/985	繪圖 DRAWING A - 2
--------------------------------------	------------------------

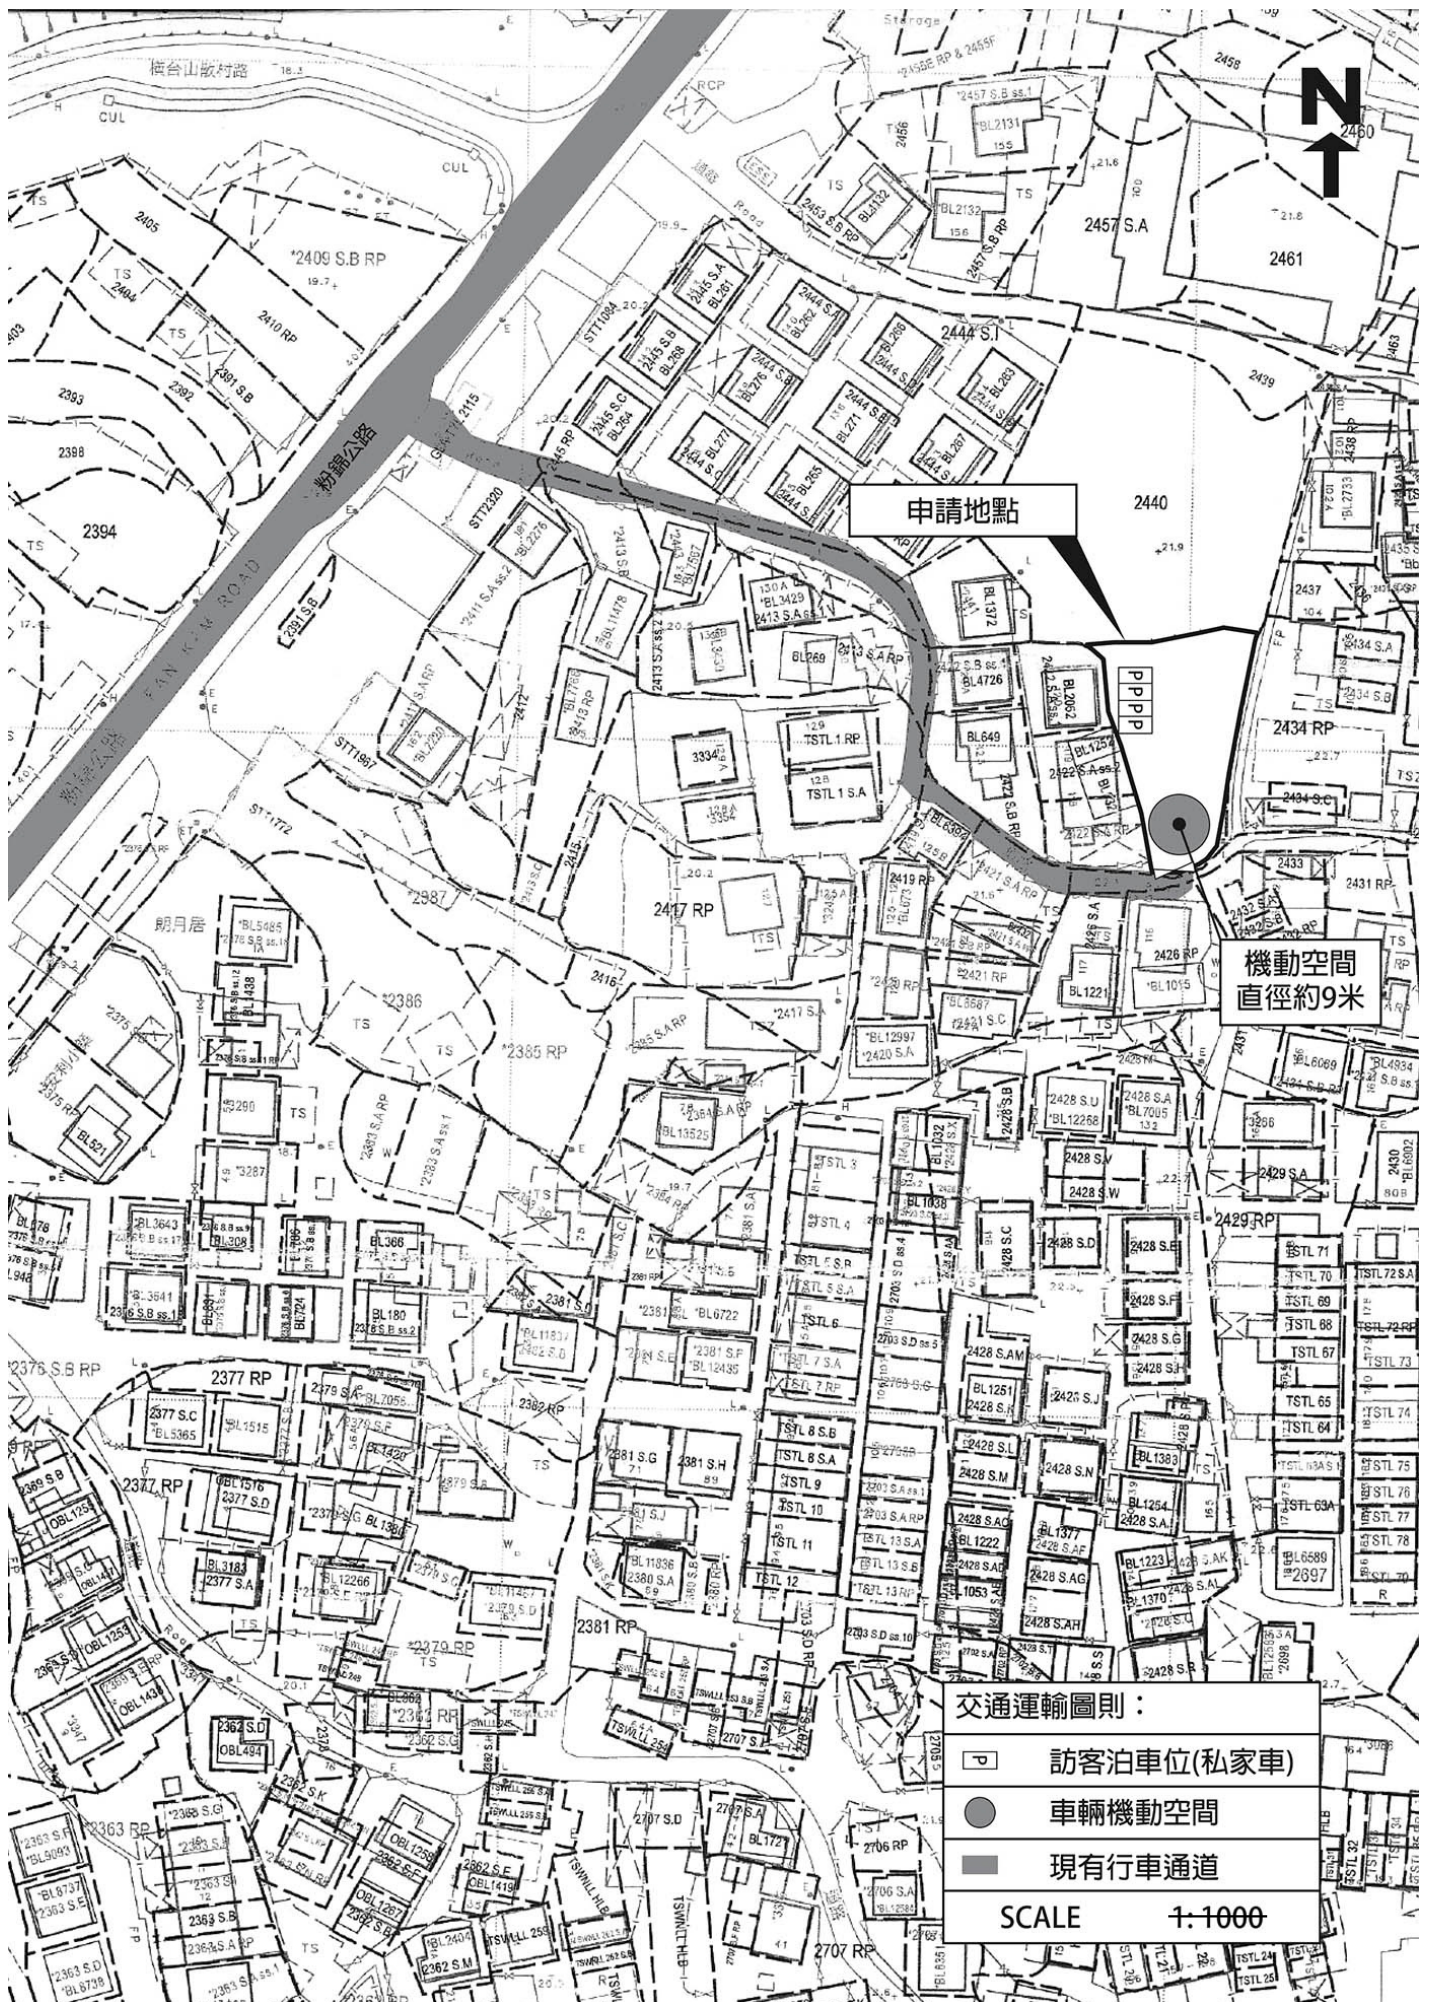


(摘錄自申請人於 7. 12. 2023 呈交的申請書)
(Extract from Applicant's
Submission of 7.12.2023)

參考編號
REFERENCE No.
A/YL-PH/985

繪圖
DRAWING
A - 3

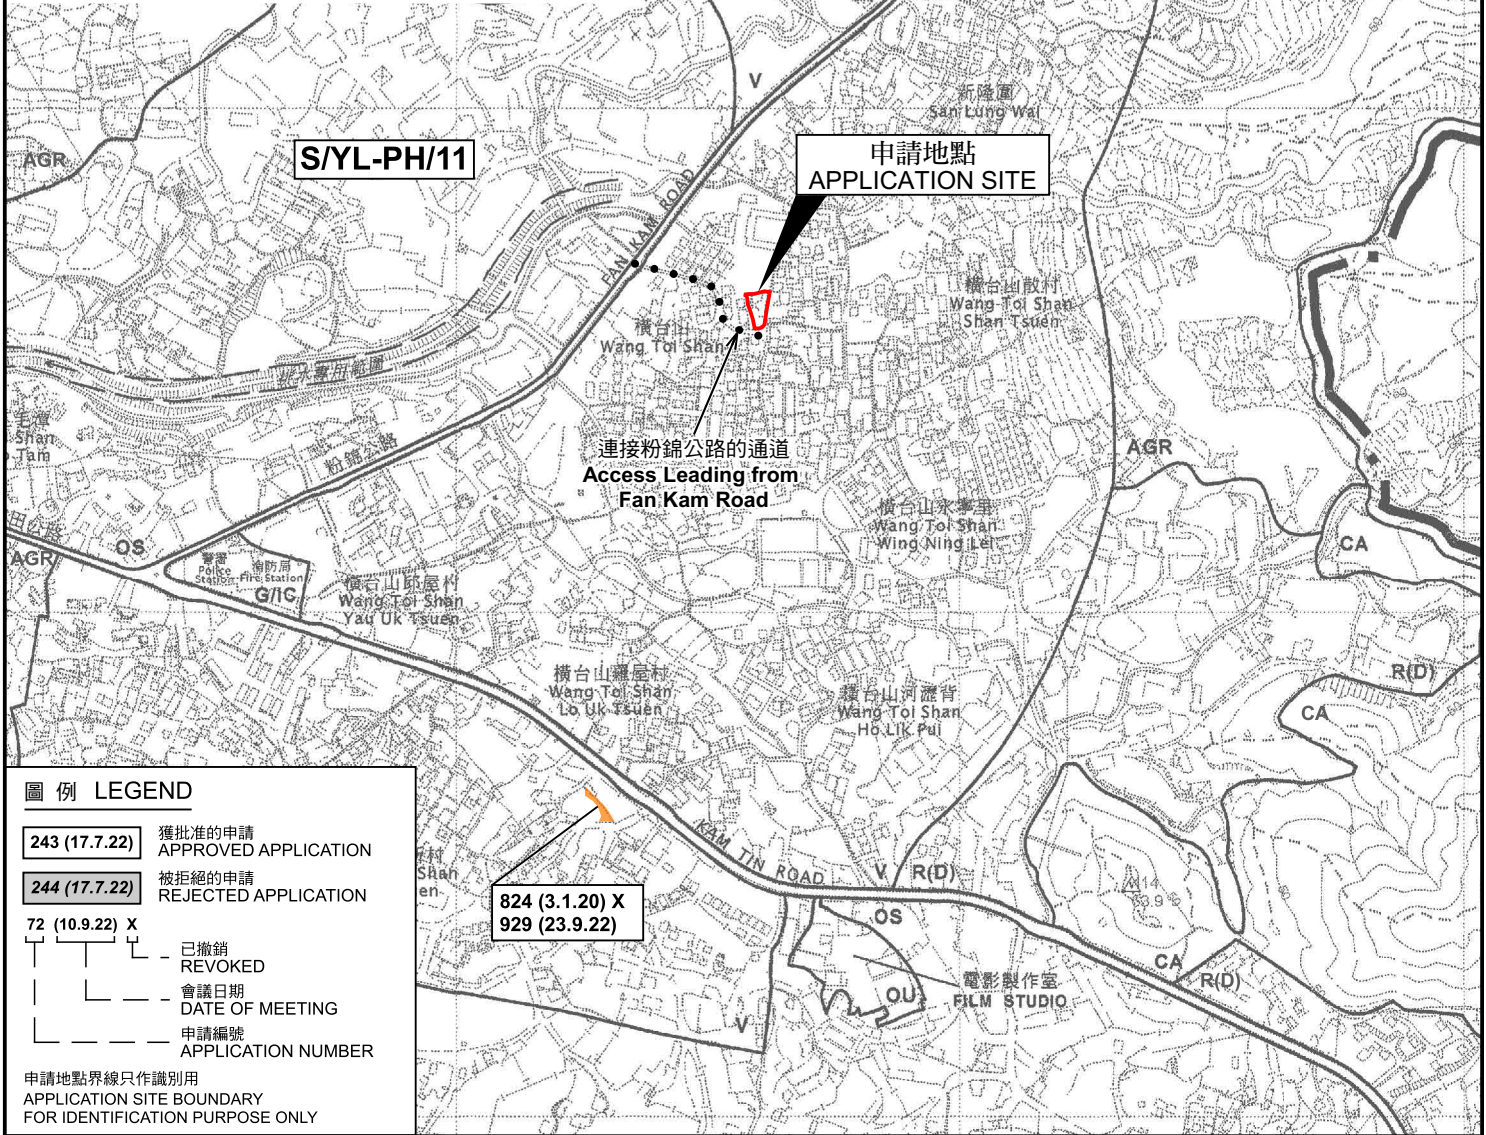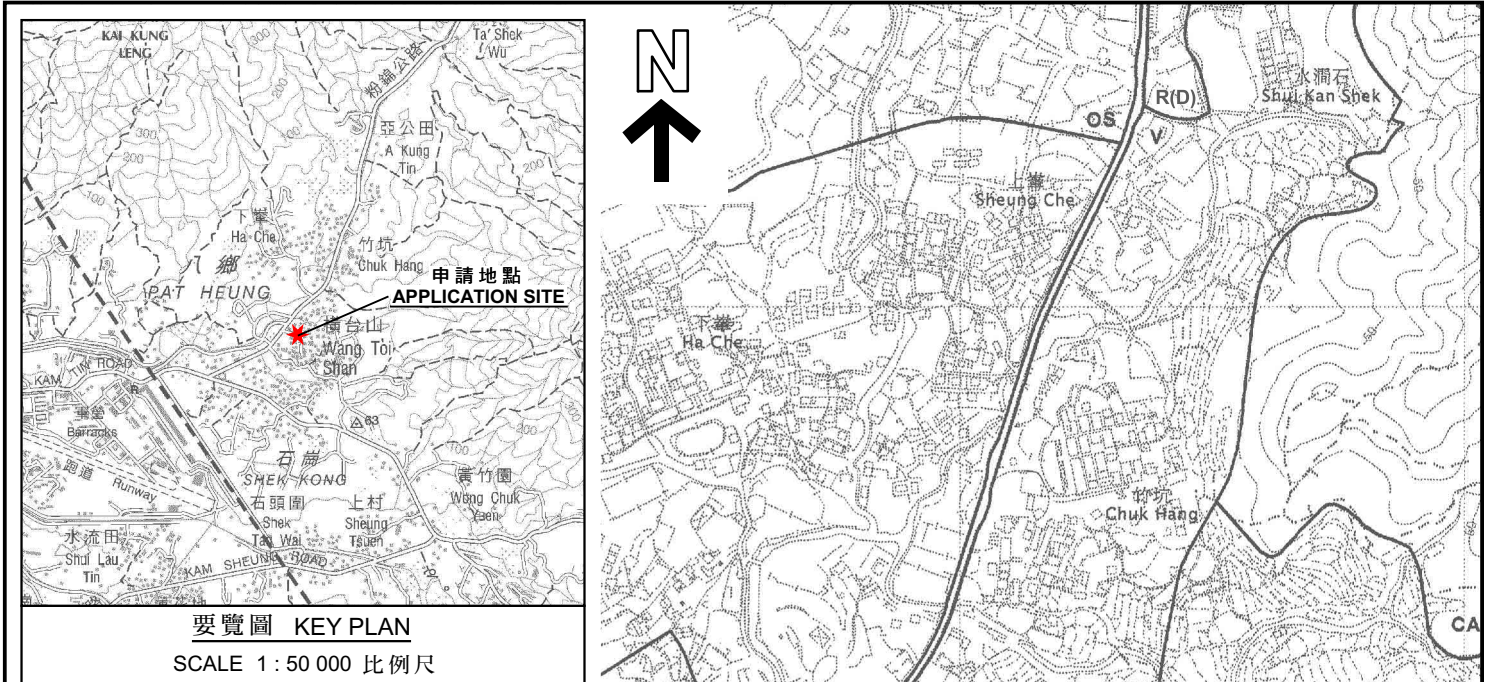

本摘要圖於2024年8月15日擬備，所根據的資料為於2006年10月17日核准的分區計劃大綱圖編號 S/YL-PH/11 EXTRACT PLAN PREPARED ON 15.8.2024 BASED ON OUTLINE ZONING PLAN No. S/YL-PH/11 APPROVED ON 17.10.2006	位置圖 LOCATION PLAN 臨時康體文娛場所 (室內康樂中心及長者休閒中心) (為期5年)及填土工程 元朗八鄉丈量約份第111約地段 第2423號(部分)、第2424號(部分)及第2440號(部分) TEMPORARY PLACE OF RECREATION, SPORTS OR CULTURE (INDOOR RECREATION CENTRE AND ELDERLY LEISURE CENTRE) FOR A PERIOD OF 5 YEARS AND FILLING OF LAND LOTS 2423 (PART), 2424 (PART) AND 2440 (PART) IN D.D.111, PAT HEUNG, YUEN LONG SCALE 1 : 7 500 比例尺 米 100 0 100 200 300 米 METRES	規劃署 PLANNING DEPARTMENT 參考編號 REFERENCE No. A/YL-PH/985 圖 PLAN A-1
---	---	---

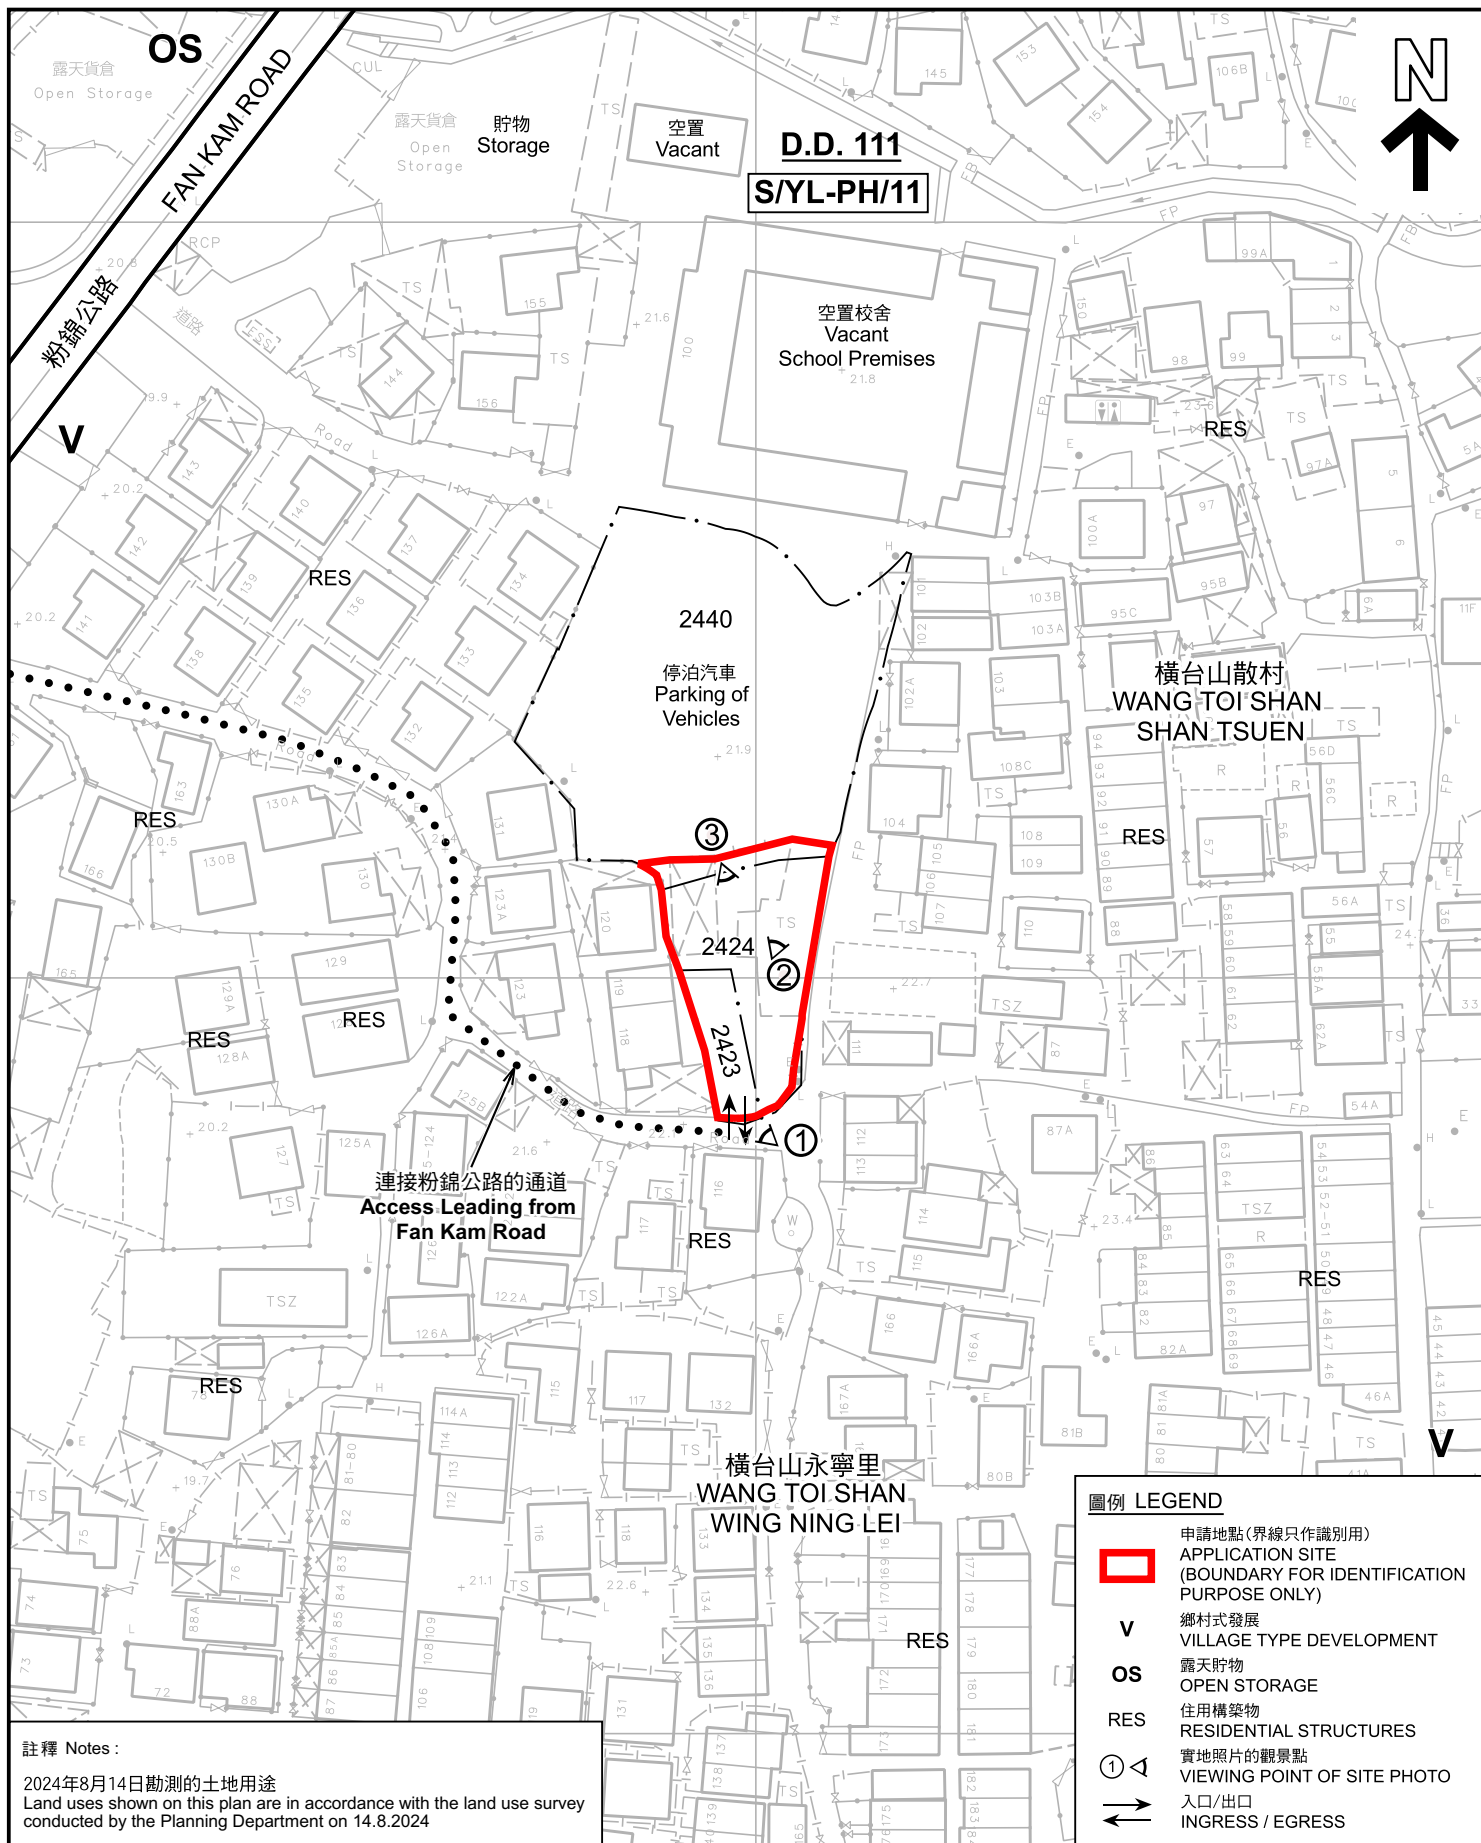

註釋 Notes:

2024年8月14日勘測的土地用途
Land uses shown on this plan are in accordance with the land use survey conducted by the Planning Department on 14.8.2024

本摘要圖於2024年8月28日擬備，
所根據的資料為測量圖編號
6-NE-9C 及 9D
EXTRACT PLAN PREPARED ON 28.8.2024
BASED ON SURVEY SHEETS No.
6-NE-9C & 9D

平面圖 SITE PLAN

臨時康體文娛場所
(室內康樂中心及長者休閒中心) (為期5年) 及填土工程
元朗八鄉丈量約份第111約地段
第2423號 (部分)、第2424號 (部分) 及第2440號 (部分)
TEMPORARY PLACE OF RECREATION, SPORTS OR CULTURE
(INDOOR RECREATION CENTRE AND ELDERLY LEISURE CENTRE)
FOR A PERIOD OF 5 YEARS AND FILLING OF LAND
LOTS 2423 (PART), 2424 (PART) AND 2440 (PART) IN D.D.111,
PAT HEUNG, YUEN LONG
SCALE 1:1 000 比例尺


米 20 0 20 40 米
METRES

規劃署
PLANNING
DEPARTMENT



參考編號
REFERENCE No.
A/YL-PH/985

圖 PLAN
A-2

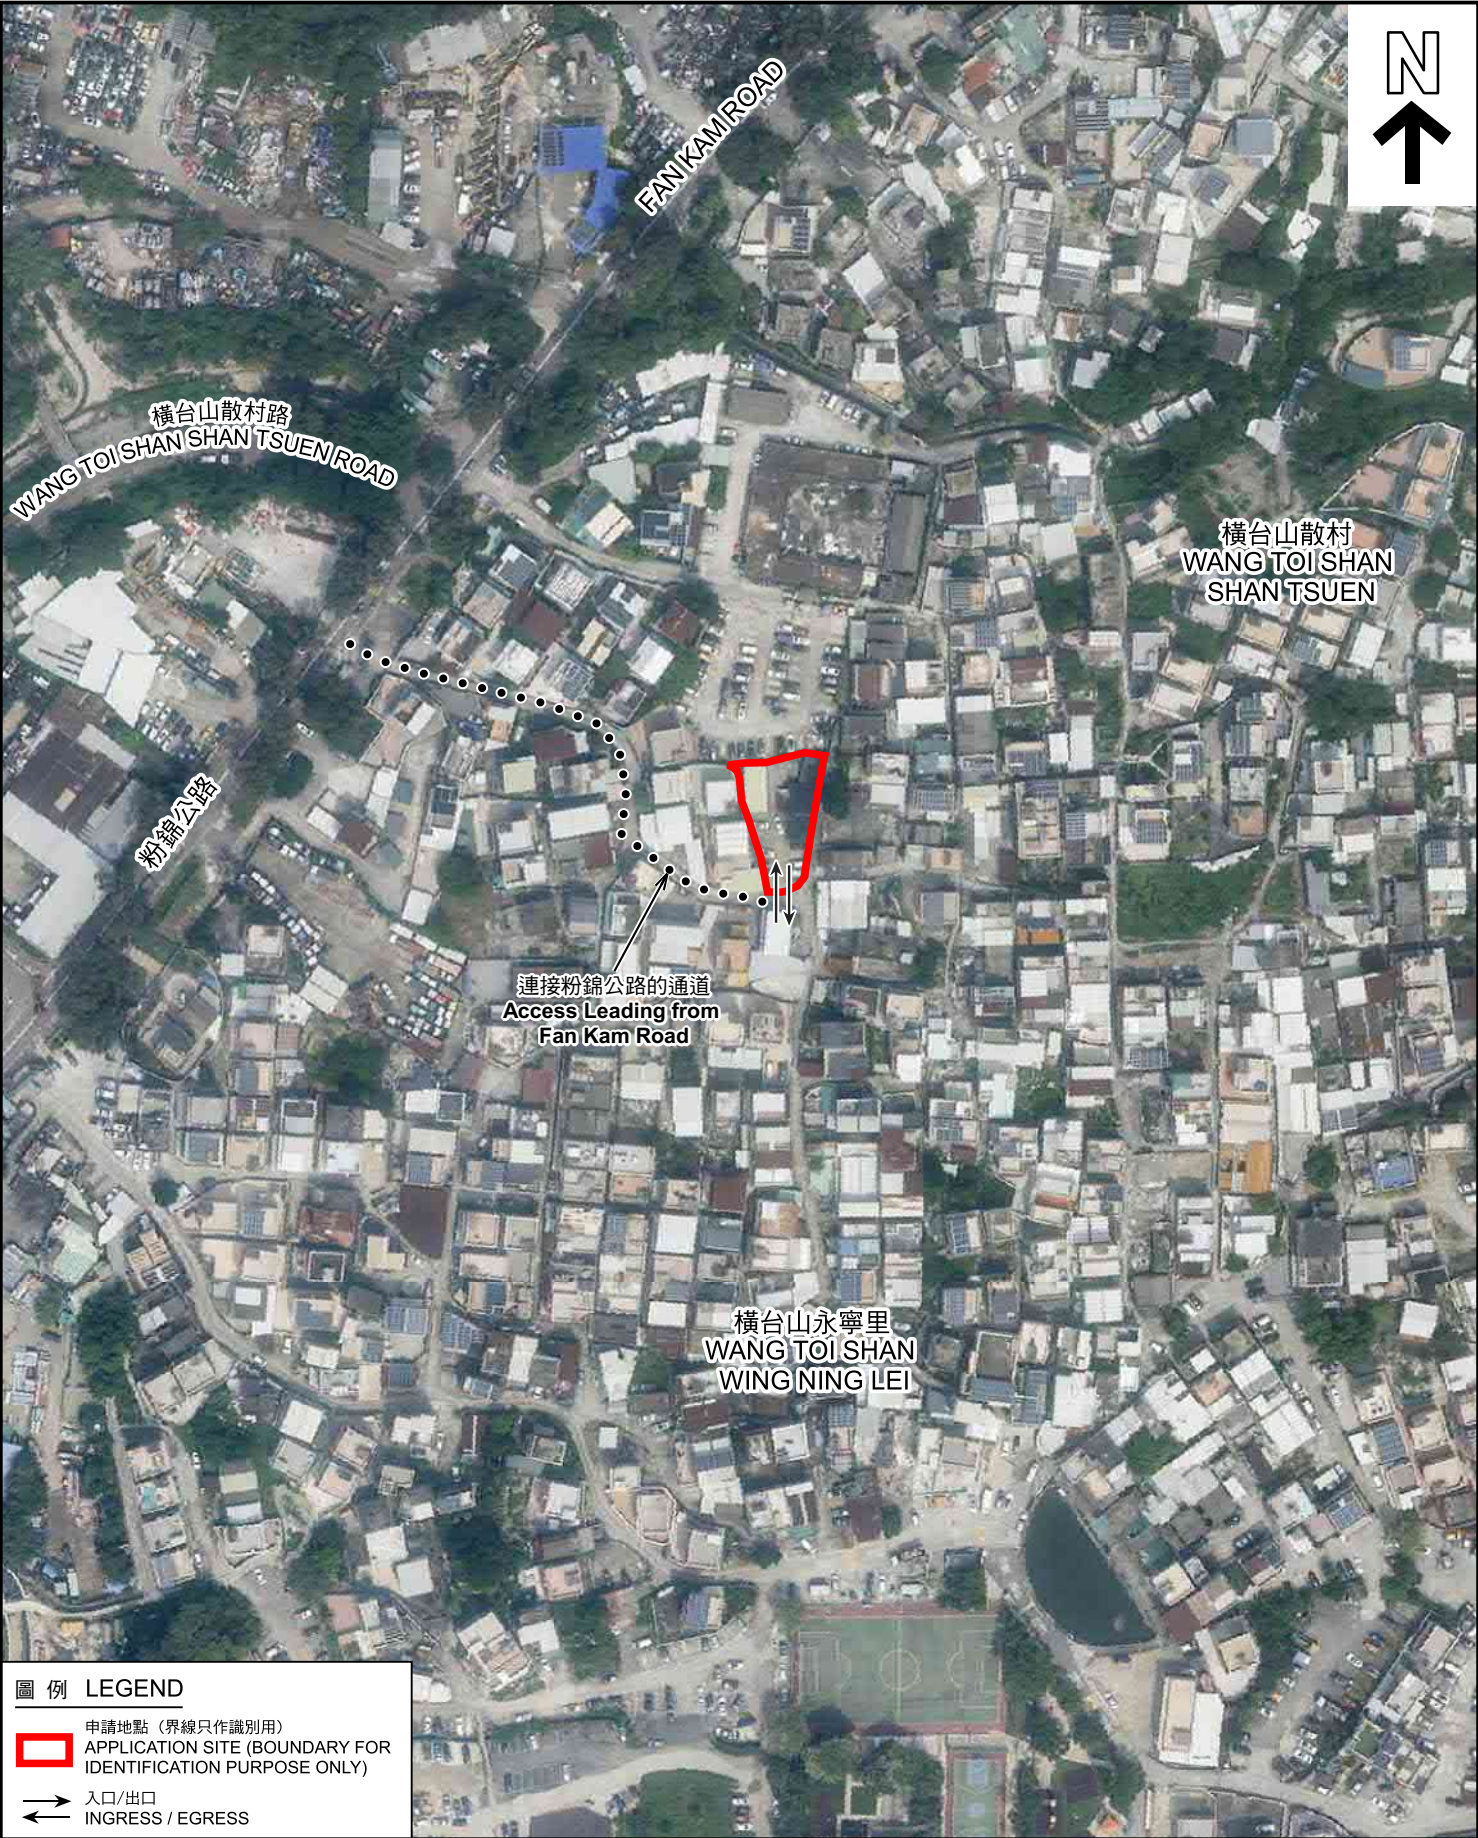

圖例 LEGEND

 申請地點（界線只作識別用）
APPLICATION SITE (BOUNDARY FOR IDENTIFICATION PURPOSE ONLY)

 入口/出口
INGRESS / EGRESS

本摘要圖於2024年8月15日擬備，
所根據的資料為地政總署於2023年10月5日
拍得的航攝照片編號 E209765C
EXTRACT PLAN PREPARED ON 15.8.2024
BASED ON AERIAL PHOTO No.
E209765C TAKEN ON 5.10.2023
BY LANDS DEPARTMENT

航攝照片 AERIAL PHOTO

臨時康體文娛場所
(室內康樂中心及長者休閒中心) (為期5年) 及填土工程
元朗八鄉丈量約份第111約地段
第2423號 (部分)、第2424號 (部分) 及第2440號 (部分)
TEMPORARY PLACE OF RECREATION, SPORTS OR CULTURE
(INDOOR RECREATION CENTRE AND ELDERLY LEISURE CENTRE)
FOR A PERIOD OF 5 YEARS AND FILLING OF LAND
LOTS 2423 (PART), 2424 (PART) AND 2440 (PART) IN D.D.111,
PAT HEUNG, YUEN LONG

規劃署 PLANNING DEPARTMENT		
參考編號 REFERENCE No. A/YL-PH/985	圖 PLAN A-3	



申請地點界線只作識別用 APPLICATION SITE BOUNDARY FOR IDENTIFICATION PURPOSE ONLY

實地照片 SITE PHOTOS

本圖於2024年8月28日擬備，所根據的資料為攝於2024年8月27日的實地照片
PLAN PREPARED ON 28.8.2024
BASED ON SITE PHOTOS
TAKEN ON 27.8.2024

臨時康體文娛場所
(室內康樂中心及長者休閒中心) (為期5年) 及填土工程
元朗八鄉丈量約份第111約地段
第2423號(部分)、第2424號(部分)及第2440號(部分)
TEMPORARY PLACE OF RECREATION, SPORTS OR CULTURE
(INDOOR RECREATION CENTRE AND ELDERLY LEISURE CENTRE)
FOR A PERIOD OF 5 YEARS AND FILLING OF LAND
LOTS 2423 (PART), 2424 (PART) AND 2440 (PART) IN D.D.111,
PAT HEUNG, YUEN LONG

規劃署
PLANNING
DEPARTMENT



參考編號
REFERENCE No.
A/YL-PH/985

圖 PLAN
A-4