



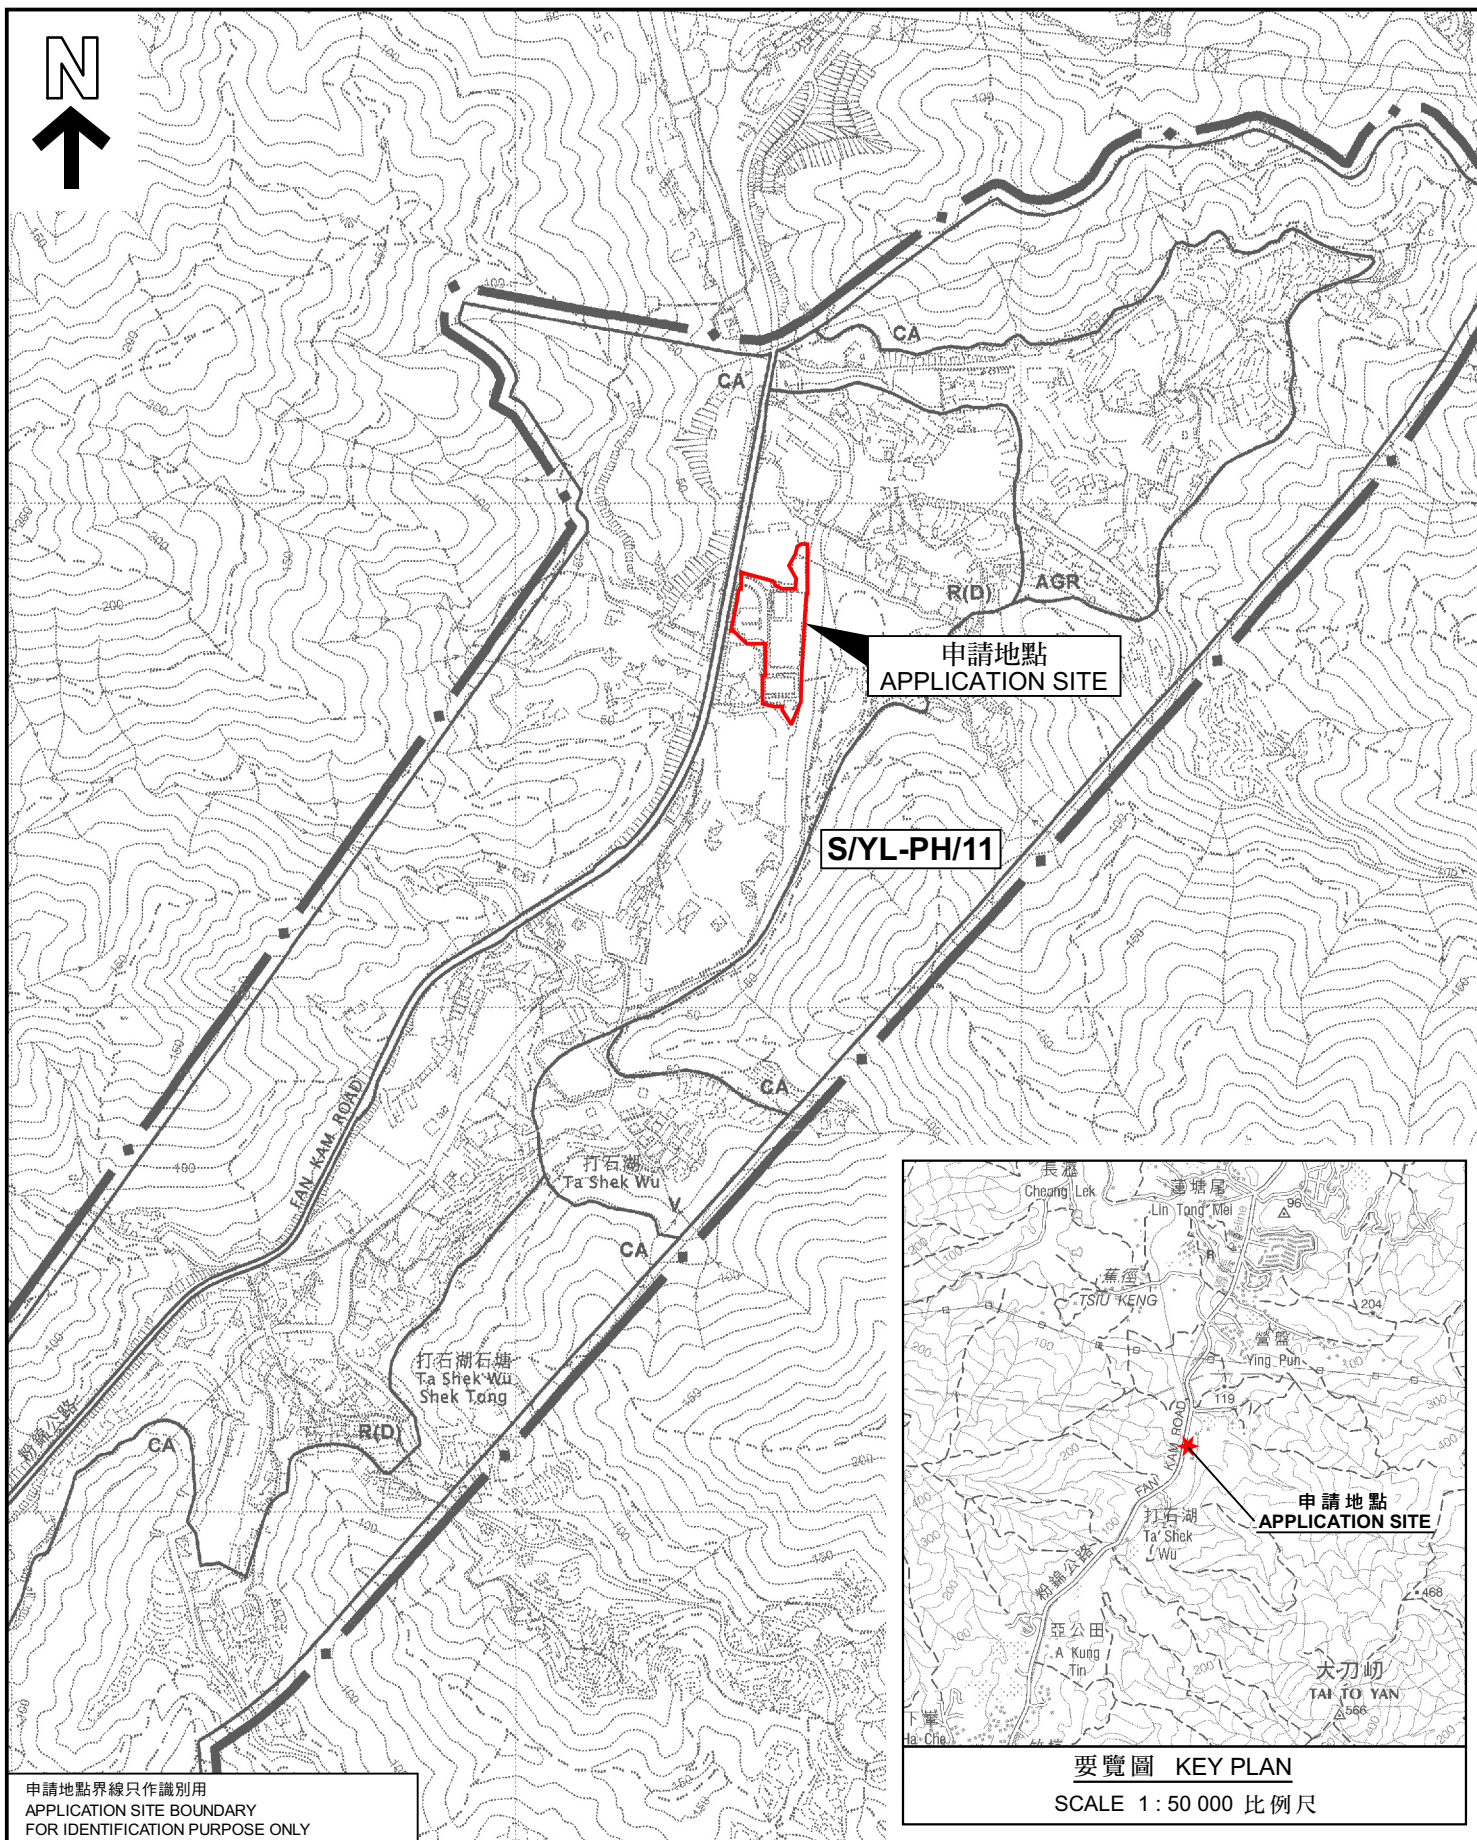

申請地點界線只作識別用
APPLICATION SITE BOUNDARY
FOR IDENTIFICATION PURPOSE ONLY

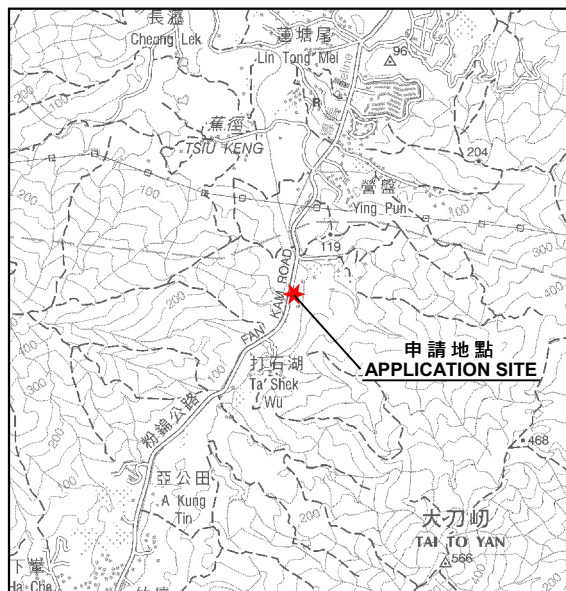

要覽圖 KEY PLAN
SCALE 1: 50 000 比例尺

位置圖 LOCATION PLAN

臨時騎術學校（為期 3 年）
元朗八鄉丈量約份第108約地段第64號餘段、
第72號B分段第2小分段及第73號B分段餘段
TEMPORARY HORSE RIDING SCHOOL
FOR A PERIOD OF 3 YEARS
LOTS 64 RP, 72 S.B ss.2 AND 73 S.B RP
IN D.D. 108, PAT HEUNG, YUEN LONG

SCALE 1: 7 500 比例尺
米 METRES 100 0 100 200 300 米 METRES

規劃署
PLANNING
DEPARTMENT



參考編號
REFERENCE No.
A/YL-PH/986

圖 PLAN
A-1

本摘要圖於2024年2月19日擬備，
所根據的資料為於2006年10月17日
核准的分區計劃大綱圖編號 S/YL-PH/11
EXTRACT PLAN PREPARED ON 19.2.2024
BASED ON OUTLINE ZONING PLAN No.
S/YL-PH/11 APPROVED ON 17.10.2006