


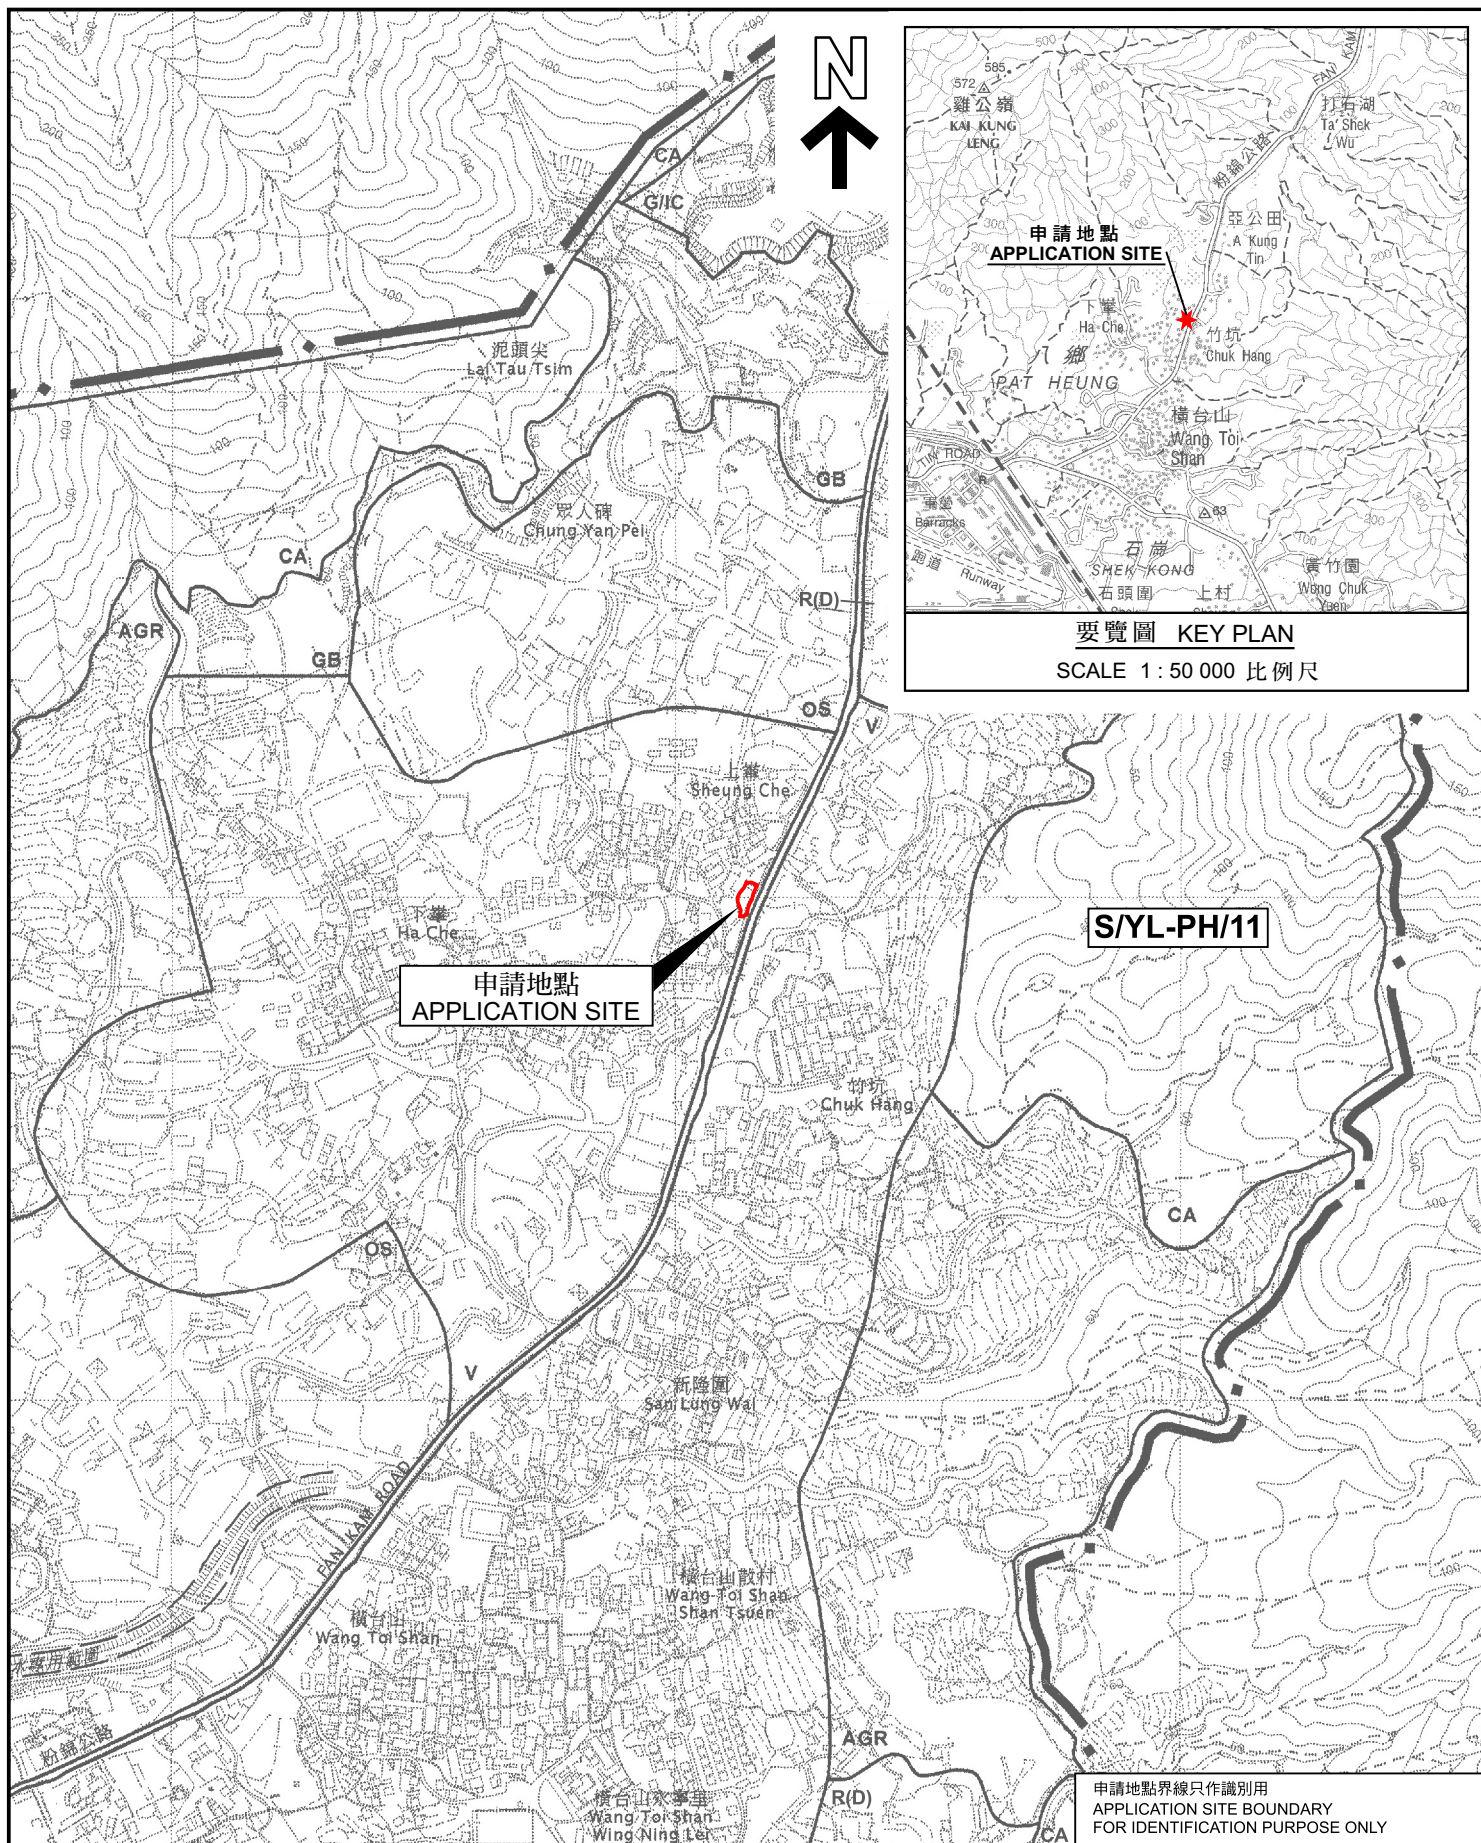

本摘要圖於2024年7月30日擬備，
所根據的資料為於2006年10月17日
核准的分區計劃大綱圖編號 S/YL-PH/11
EXTRACT PLAN PREPARED ON 30.7.2024
BASED ON OUTLINE ZONING PLAN No.
S/YL-PH/11 APPROVED ON 17.10.2006

位置圖 LOCATION PLAN

擬議臨時商店及服務行業（為期3年）
元朗八鄉粉錦公路丈量約份第111約地段第745號B分段第1小分段、
第745號B分段第2小分段（部分）及第745號B分段餘段（部分）
PROPOSED TEMPORARY SHOP AND SERVICES
FOR A PERIOD OF 3 YEARS
LOTS 745 S.B ss.1, 745 S.B ss.2 (PART) AND 745 S.B RP (PART)
IN D.D. 111, FAN KAM ROAD, PAT HEUNG, YUEN LONG

SCALE 1:7 500 比例尺
米 100 0 100 200 300 米
METRES

規劃署
PLANNING
DEPARTMENT



參考編號
REFERENCE No.
A/YL-PH/988

圖 PLAN
A-1