


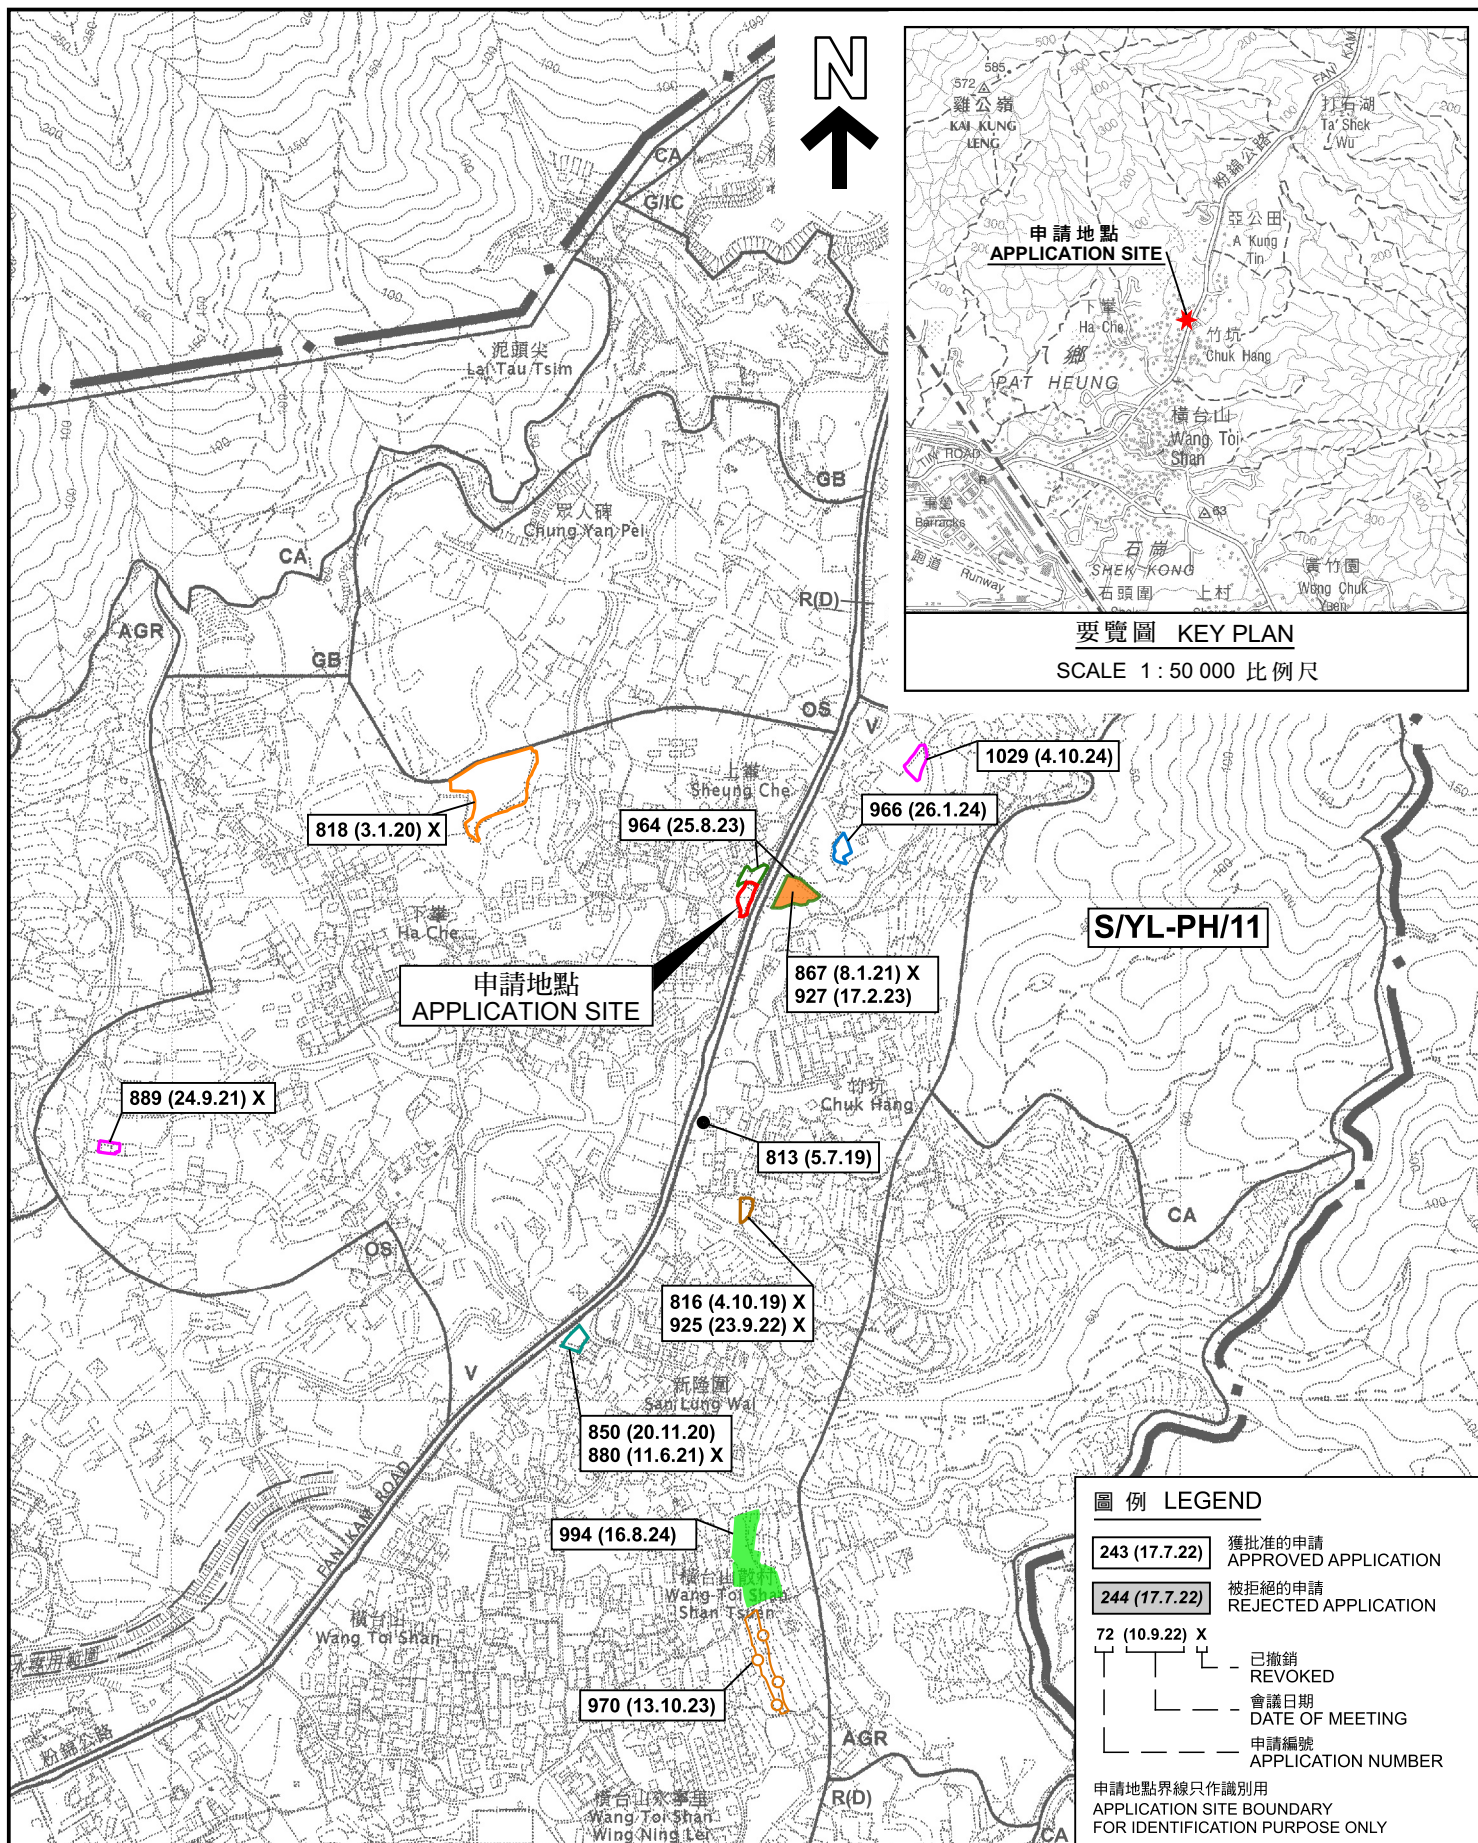

位置圖 LOCATION PLAN

本摘要圖於2024年11月5日擬備，
所根據的資料為於2006年10月17日
核准的分區計劃大綱圖編號 S/YL-PH/11
EXTRACT PLAN PREPARED ON 5.11.2024
BASED ON OUTLINE ZONING PLAN No.
S/YL-PH/11 APPROVED ON 17.10.2006

擬議臨時商店及服務行業(為期3年)及進行相關填土工程
元朗八鄉粉錦公路丈量約份第111約地段第745號B分段第1小分段、
第745號B分段第2小分段(部分)及第745號B分段餘段(部分)
PROPOSED TEMPORARY SHOP AND SERVICES
FOR A PERIOD OF 3 YEARS AND ASSOCIATED FILLING OF LAND
LOTS 745 S.B ss.1, 745 S.B ss.2 (PART) AND 745 S.B RP (PART)
IN D.D. 111, FAN KAM ROAD, PAT HEUNG, YUEN LONG


SCALE 1:7 500 比例尺
米 100 0 100 200 300 米
METRES

規劃署
PLANNING
DEPARTMENT



參考編號
REFERENCE No.
A/YL-PH/988

圖 PLAN
A-1a

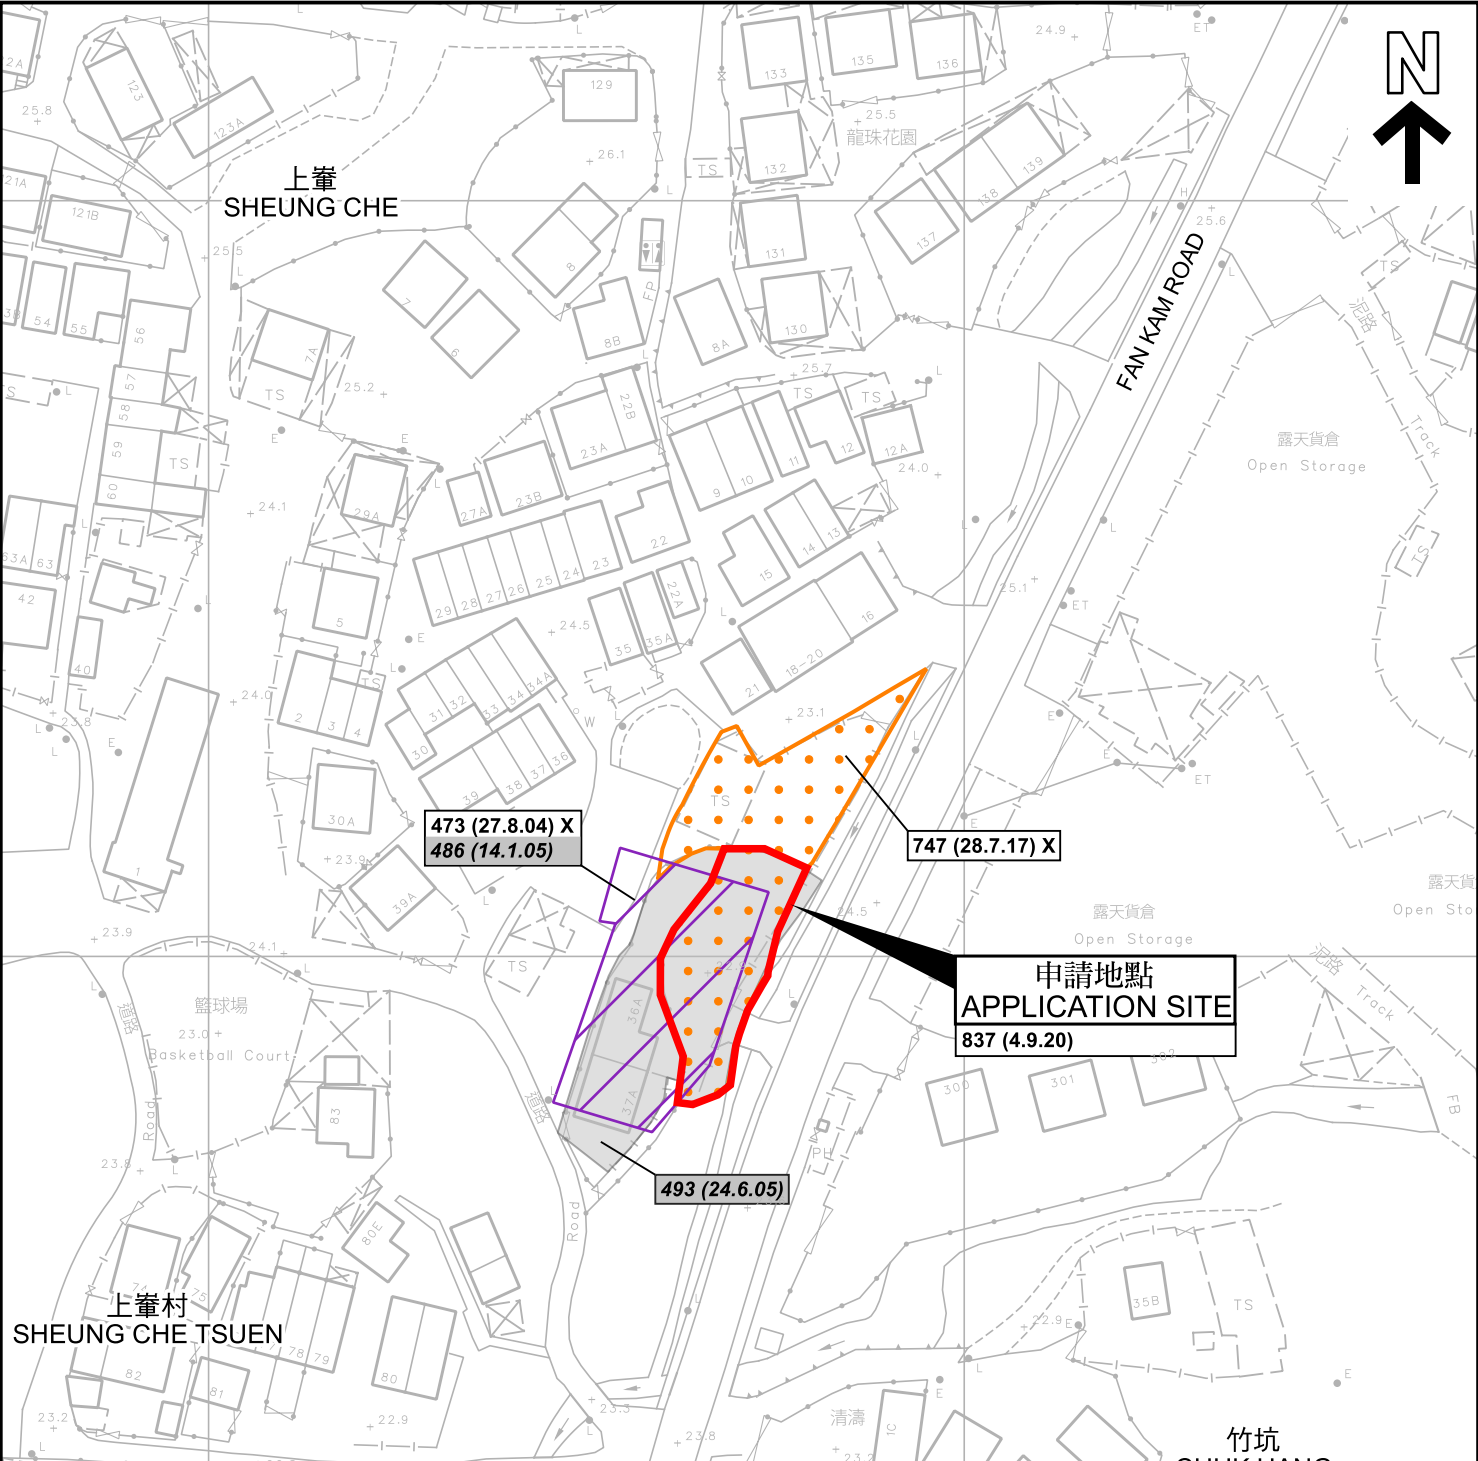

圖例 LEGEND

243 (17.7.22) 獲批准的申請
APPROVED APPLICATION

244 (17.7.22) 被拒絕的申請
REJECTED APPLICATION

72 (10.9.22) X

已撤銷
REVOKED


會議日期
DATE OF MEETING

申請編號
APPLICATION NUMBER

申請地點界線只作識別用
APPLICATION SITE BOUNDARY
FOR IDENTIFICATION PURPOSE ONLY

先前申請圖 PREVIOUS APPLICATION PLAN

擬議臨時商店及服務行業(為期3年)及進行相關填土工程
元朗八鄉粉錦公路丈量約份第111約地段第745號B分段第1小分段、
第745號B分段第2小分段(部分)及第745號B分段餘段(部分)
PROPOSED TEMPORARY SHOP AND SERVICES
FOR A PERIOD OF 3 YEARS AND ASSOCIATED FILLING OF LAND
LOTS 745 S.B ss.1, 745 S.B ss.2 (PART) AND 745 S.B RP (PART)
IN D.D. 111, FAN KAM ROAD, PAT HEUNG, YUEN LONG

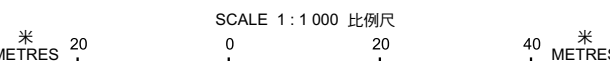


**規劃署
PLANNING
DEPARTMENT**



參考編號
REFERENCE No.
A/YL-PH/988

圖 PLAN
A-1b

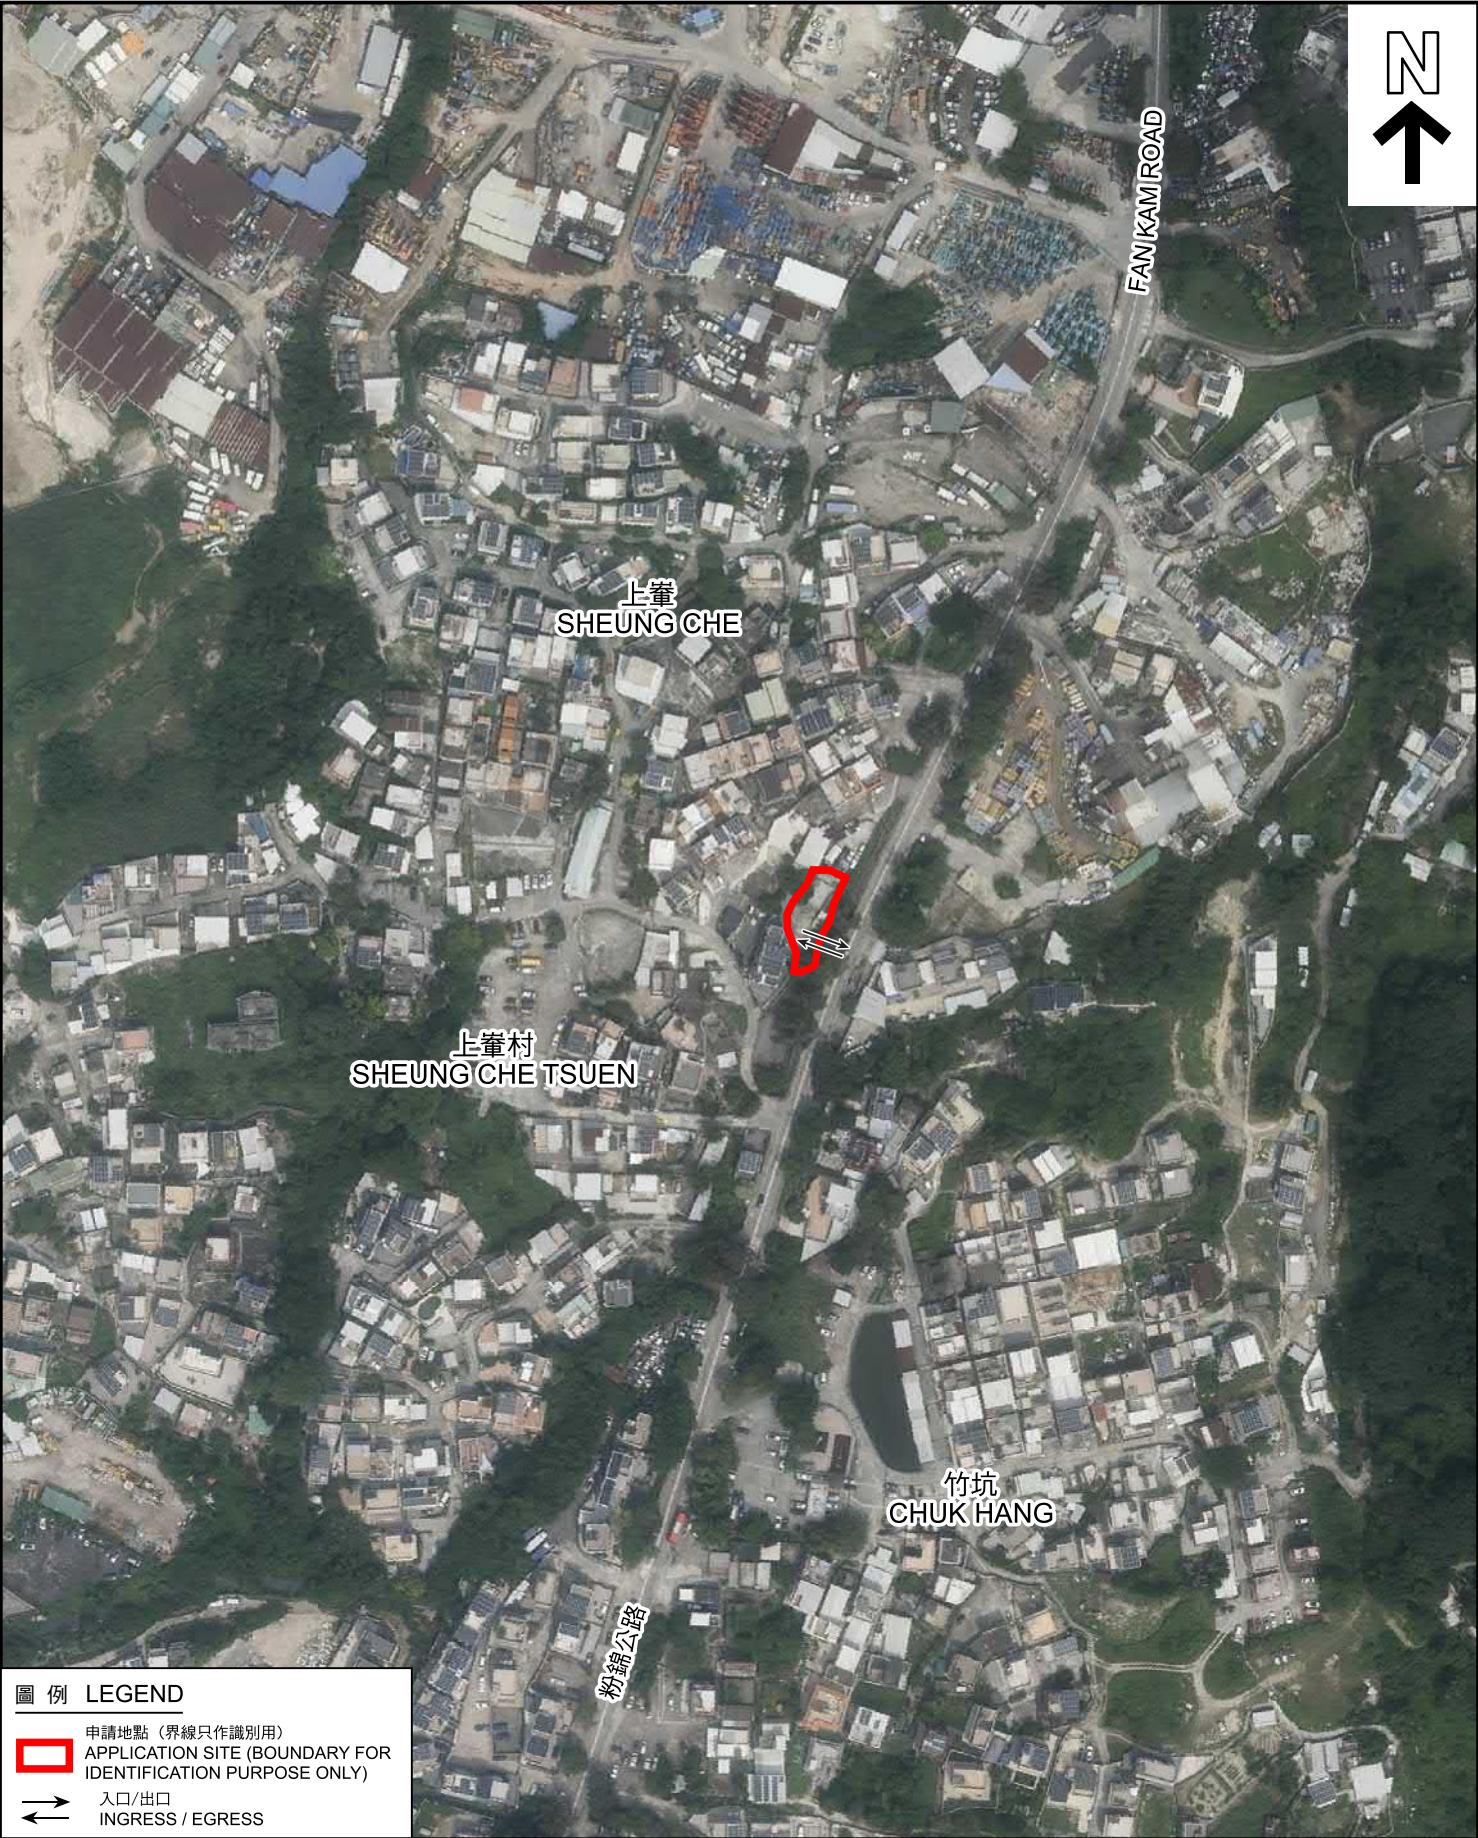

圖例 LEGEND

 申請地點 (界線只作識別用)
APPLICATION SITE (BOUNDARY FOR IDENTIFICATION PURPOSE ONLY)

 入口/出口
INGRESS / EGRESS

本摘要圖於2024年11月5日擬備，
所根據的資料為地政總署於2023年10月5日
拍得的航攝照片編號 E209842C
EXTRACT PLAN PREPARED ON 5.11.2024
BASED ON AERIAL PHOTO No.
E209842C TAKEN ON 5.10.2023
BY LANDS DEPARTMENT

航攝照片 AERIAL PHOTO

擬議臨時商店及服務行業(為期3年)及進行相關填土工程
元朗八鄉粉錦公路丈量約份第111約地段第745號B分段第1小分段、
第745號B分段第2小分段(部分)及第745號B分段餘段(部分)
PROPOSED TEMPORARY SHOP AND SERVICES
FOR A PERIOD OF 3 YEARS AND ASSOCIATED FILLING OF LAND
LOTS 745 S.B ss.1, 745 S.B ss.2 (PART) AND 745 S.B RP (PART)
IN D.D. 111, FAN KAM ROAD, PAT HEUNG, YUEN LONG

規劃署 PLANNING DEPARTMENT		
參考編號 REFERENCE No. A/YL-PH/988	圖 PLAN A-3	



申請地點界線只作識別用 APPLICATION SITE BOUNDARY FOR IDENTIFICATION PURPOSE ONLY

實地照片 SITE PHOTOS

本圖於2024年11月5日擬備，所根據的資料為攝於2024年10月15日的實地照片
PLAN PREPARED ON 5.11.2024
BASED ON SITE PHOTOS
TAKEN ON 15.10.2024

擬議臨時商店及服務行業(為期3年)及進行相關填土工程
元朗八鄉粉錦公路丈量約份第111約地段第745號B分段第1小分段、
第745號B分段第2小分段(部分)及第745號B分段餘段(部分)
PROPOSED TEMPORARY SHOP AND SERVICES
FOR A PERIOD OF 3 YEARS AND ASSOCIATED FILLING OF LAND
LOTS 745 S.B ss.1, 745 S.B ss.2 (PART) AND 745 S.B RP (PART)
IN D.D. 111, FAN KAM ROAD, PAT HEUNG, YUEN LONG

規劃署
PLANNING
DEPARTMENT



參考編號
REFERENCE No.
A/YL-PH/988

圖 PLAN
A-4