



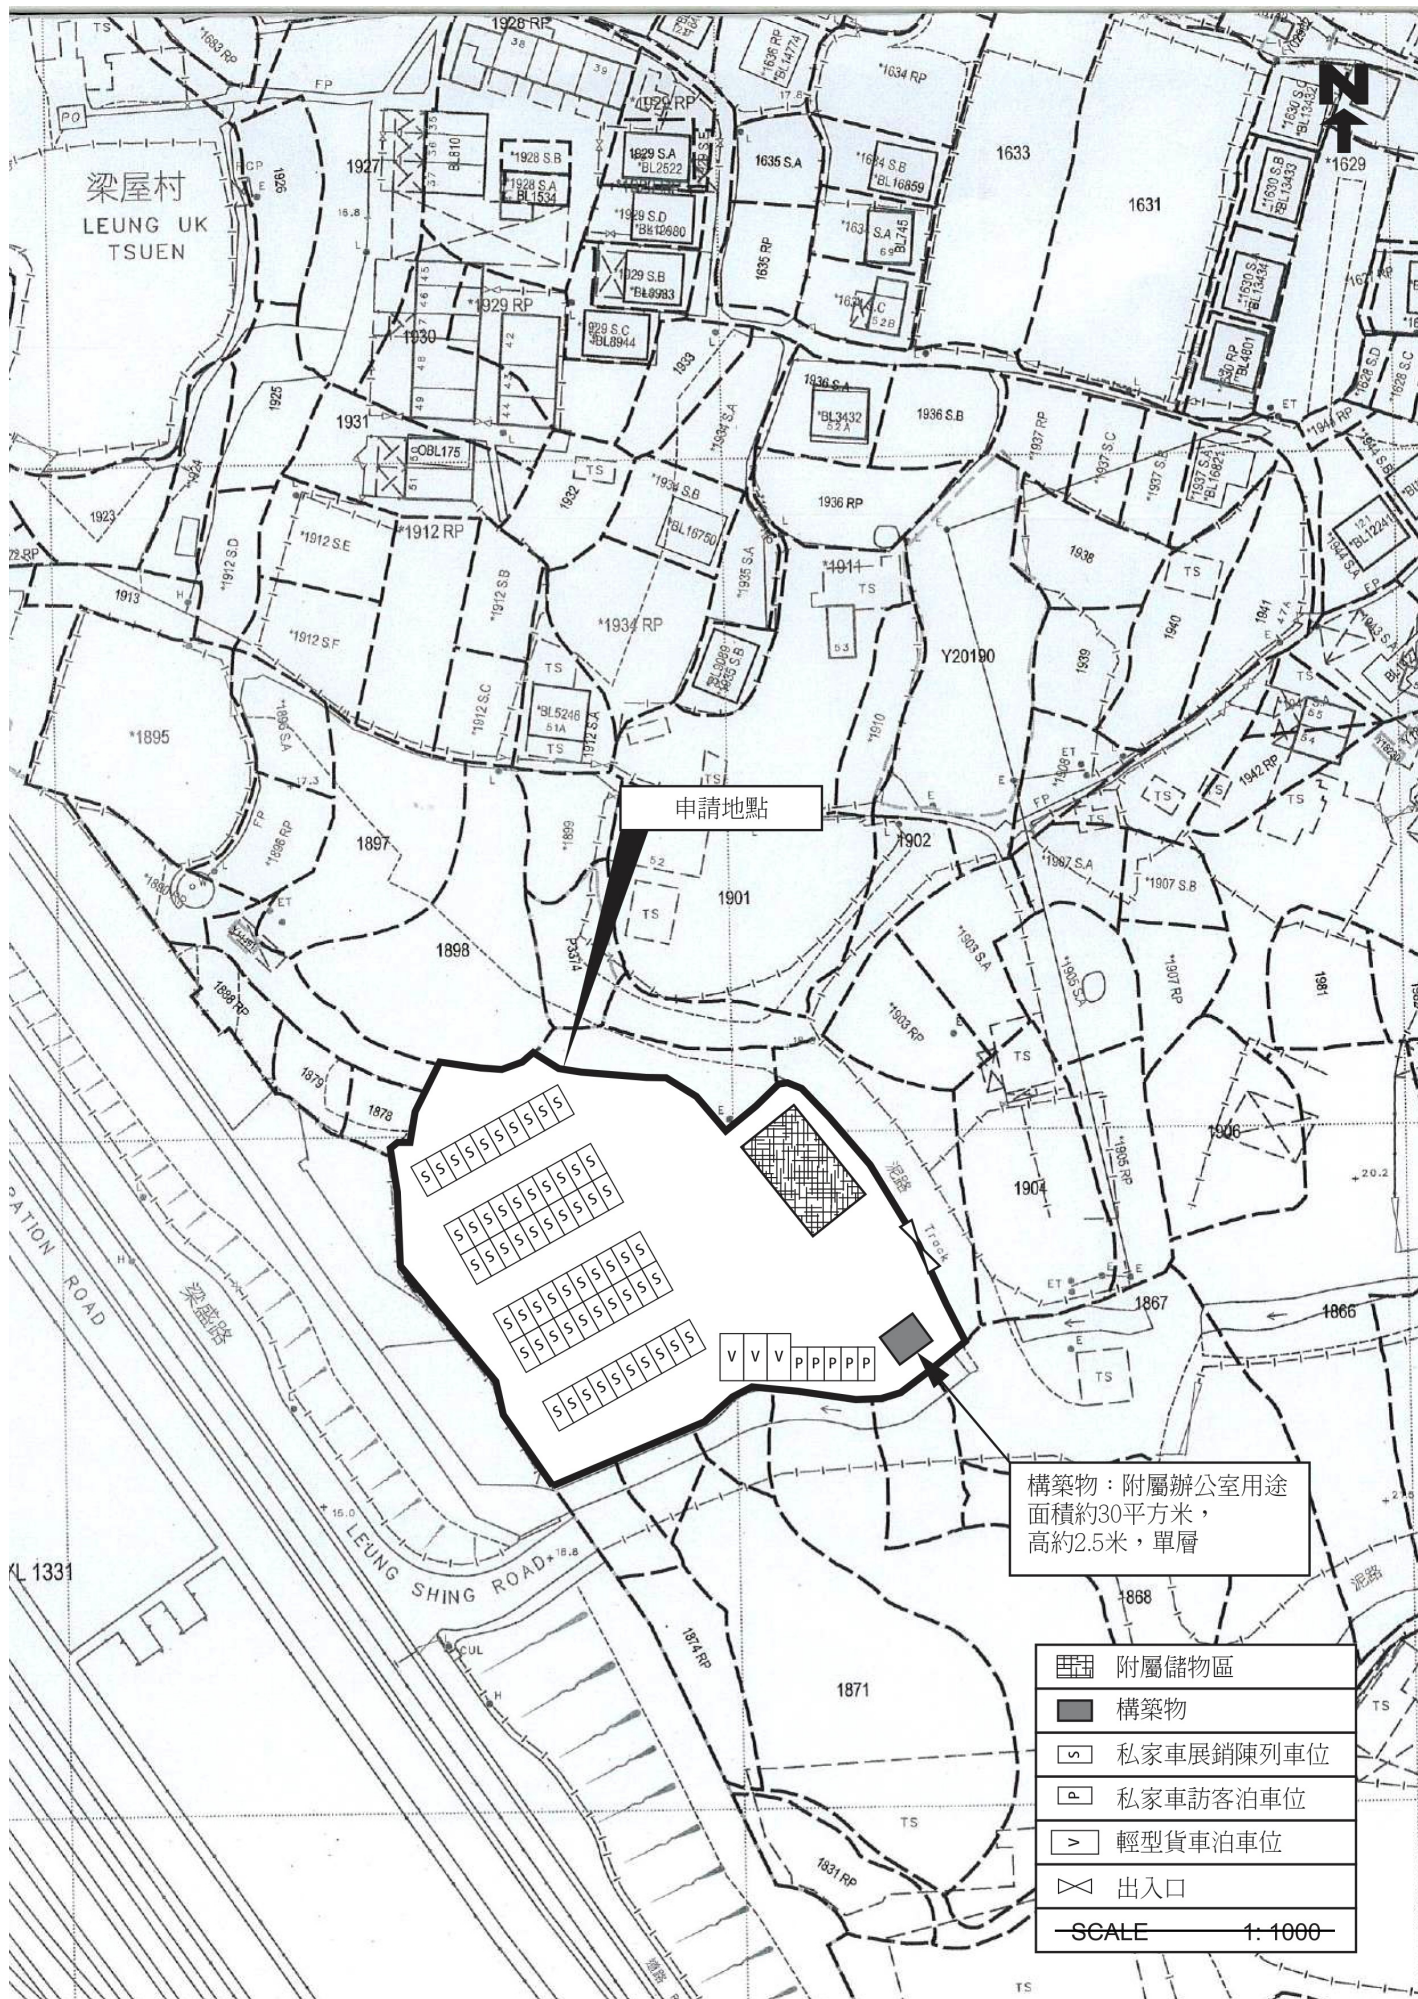

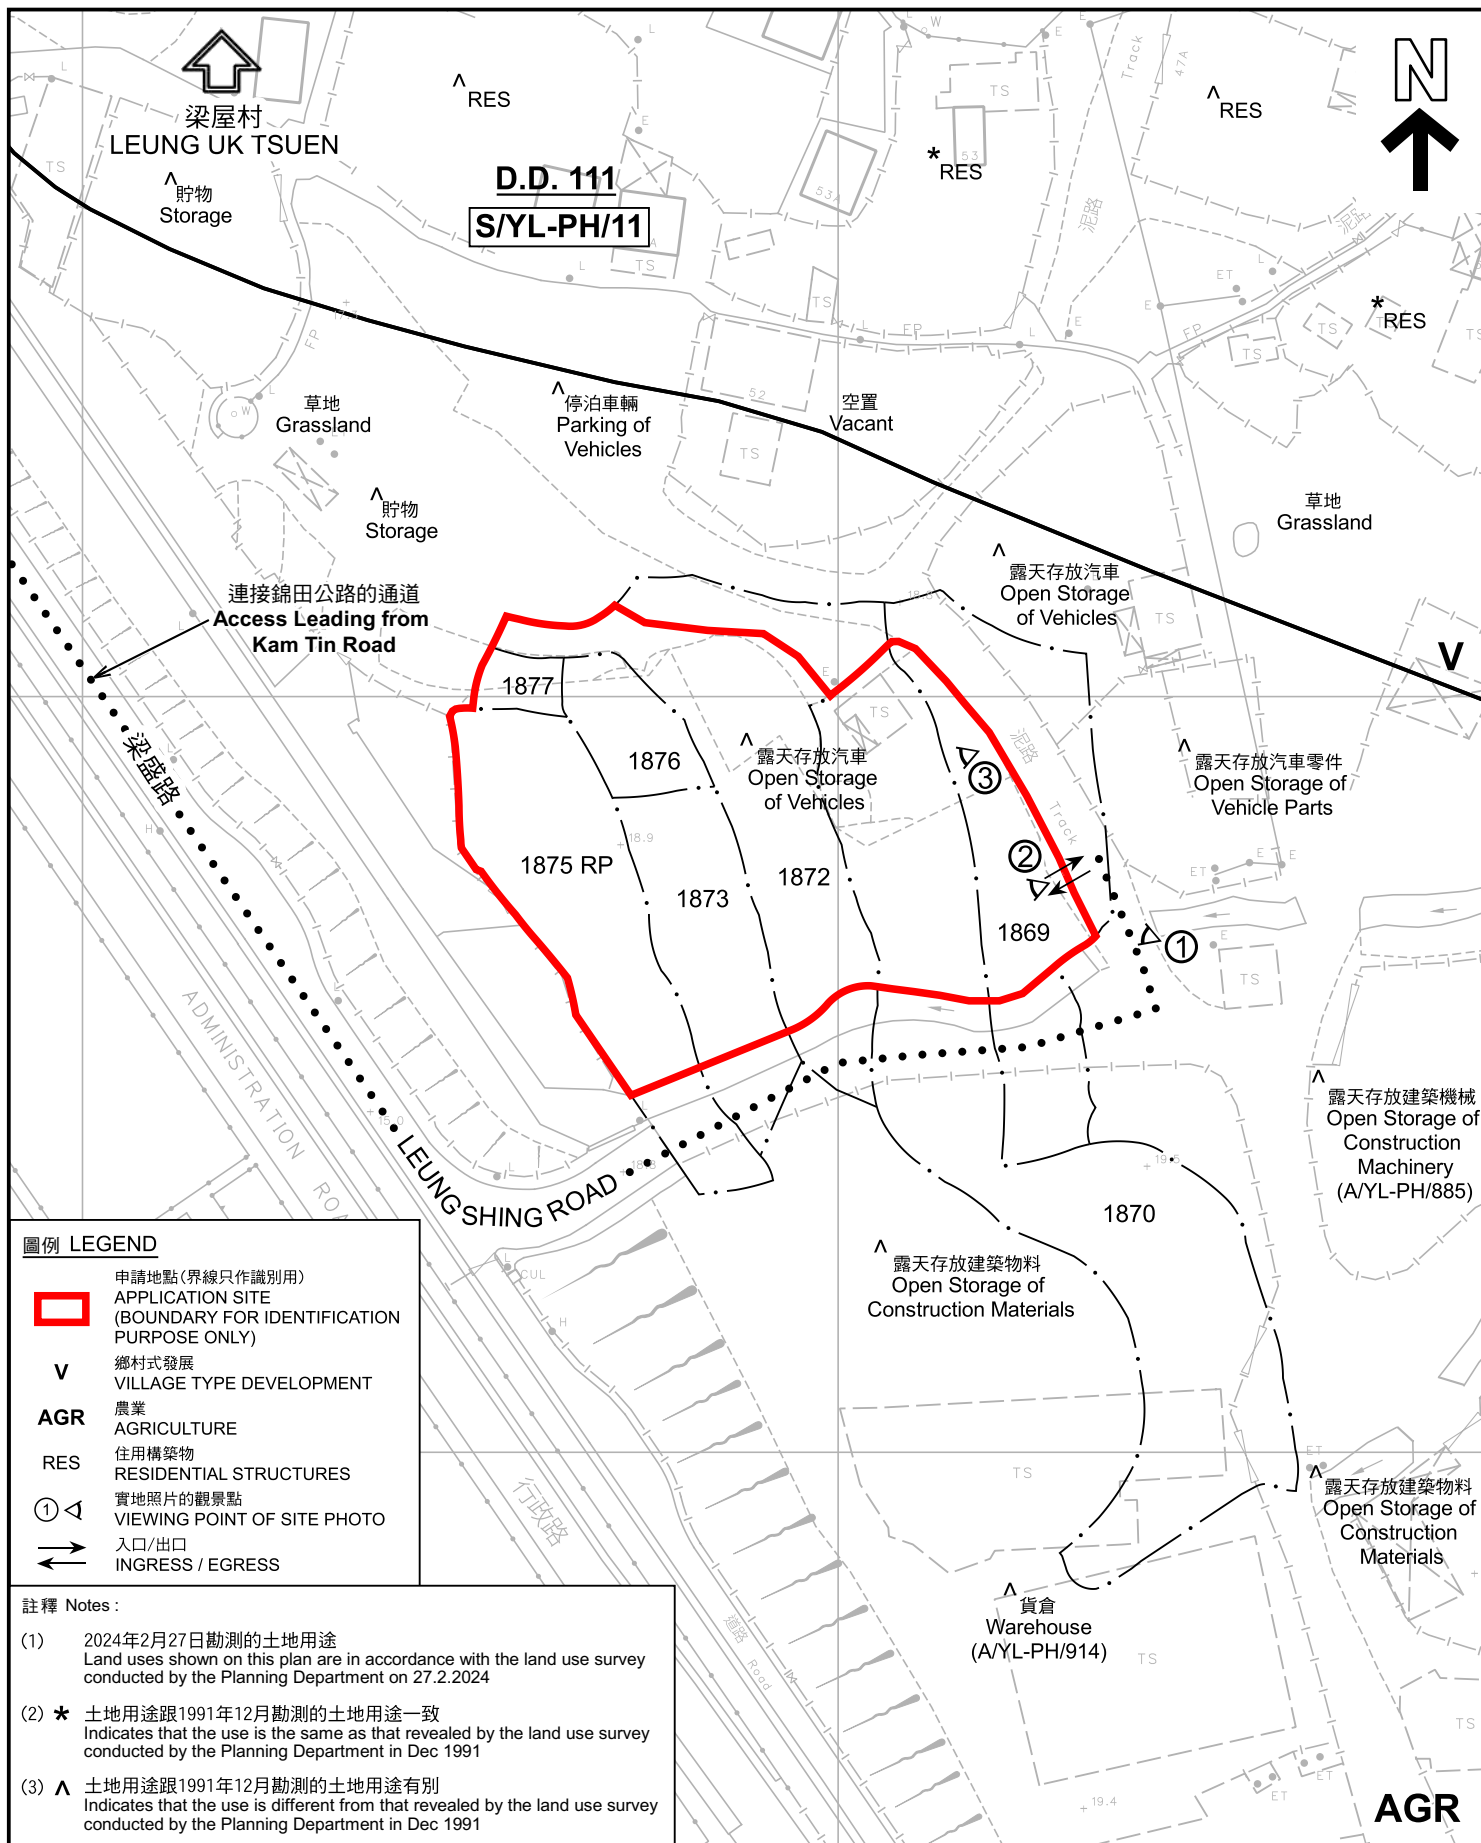

圖例 LEGEND

- 申請地點(界線只作識別用)
APPLICATION SITE
(BOUNDARY FOR IDENTIFICATION
PURPOSE ONLY)
- V 鄉村式發展
VILLAGE TYPE DEVELOPMENT
- AGR 農業
AGRICULTURE
- RES 住宅構築物
RESIDENTIAL STRUCTURES
- ① 實地照片的觀景點
VIEWING POINT OF SITE PHOTO
- ↔ 入口/出口
INGRESS / EGRESS

註釋 Notes:

- (1) 2024年2月27日勘測的土地用途
Land uses shown on this plan are in accordance with the land use survey conducted by the Planning Department on 27.2.2024
- (2) * 土地用途跟1991年12月勘測的土地用途一致
Indicates that the use is the same as that revealed by the land use survey conducted by the Planning Department in Dec 1991
- (3) ^ 土地用途跟1991年12月勘測的土地用途有別
Indicates that the use is different from that revealed by the land use survey conducted by the Planning Department in Dec 1991

平面圖 SITE PLAN

擬議臨時商店及服務行業(汽車陳列室)連附屬辦公室(為期3年)及填土工程
新界元朗八鄉丈量約份第111約地段第1869號(部分)、第1870號(部分)、
第1872號(部分)、第1873號(部分)、第1875號餘段(部分)、第1876號及第1877號
PROPOSED TEMPORARY SHOP AND SERVICES
(MOTOR-VEHICLE SHOWROOM) WITH
ANCILLARY OFFICE FOR A PERIOD OF 3 YEARS AND FILLING OF LAND
LOTS 1869 (PART), 1870 (PART), 1872 (PART), 1873 (PART), 1875 RP (PART),
1876 AND 1877 IN D.D. 111, PAT HEUNG, YUEN LONG, NEW TERRITORIES

SCALE 1:1 000 比例尺

米 20 0 20 40 米
METRES

規劃署
PLANNING
DEPARTMENT



參考編號
REFERENCE No.
A/YL-PH/991

圖 PLAN
A-2

本摘要圖於2024年3月20日擬備，
所根據的資料為測量圖編號
6-NE-14A

EXTRACT PLAN PREPARED ON 20.3.2024
BASED ON SURVEY SHEET No.
6-NE-14A



圖 例 LEGEND

 申請地點 (界線只作識別用)
APPLICATION SITE (BOUNDARY FOR IDENTIFICATION PURPOSE ONLY)

本摘要圖於2024年3月15日擬備，
所根據的資料為地政總署於2023年2月24日
拍得的航攝照片編號 E188619C
EXTRACT PLAN PREPARED ON 15.3.2024
BASED ON AERIAL PHOTO No.
E188619C TAKEN ON 24.2.2023
BY LANDS DEPARTMENT

航攝照片 AERIAL PHOTO

擬議臨時商店及服務行業 (汽車陳列室) 連附屬辦公室 (為期3年) 及填土工程
新界元朗八鄉丈量約份第111約地段第1869號 (部分)、第1870號 (部分)、
第1872號 (部分)、第1873號 (部分)、第1875號餘段 (部分)、第1876號及第1877號
PROPOSED TEMPORARY SHOP AND SERVICES
(MOTOR-VEHICLE SHOWROOM) WITH
ANCILLARY OFFICE FOR A PERIOD OF 3 YEARS AND FILLING OF LAND
LOTS 1869 (PART), 1870 (PART), 1872 (PART), 1873 (PART), 1875 RP (PART),
1876 AND 1877 IN D.D. 111, PAT HEUNG, YUEN LONG, NEW TERRITORIES

規 劃 署
PLANNING
DEPARTMENT

參考編號
REFERENCE No.
A/YL-PH/991

圖 PLAN
A-3





申請地點界線只作識別用 APPLICATION SITE BOUNDARY FOR IDENTIFICATION PURPOSE ONLY

實地照片 SITE PHOTOS

本圖於2024年3月15日擬備，所根據的資料為攝於2024年2月27日的實地照片
PLAN PREPARED ON 15.3.2024
BASED ON SITE PHOTOS
TAKEN ON 27.2.2024

擬議臨時商店及服務行業（汽車陳列室）連附屬辦公室（為期3年）及填土工程
新界元朗八鄉丈量約份第111約地段第1869號（部分）、第1870號（部分）、
第1872號（部分）、第1873號（部分）、第1875號餘段（部分）、第1876號及第1877號
PROPOSED TEMPORARY SHOP AND SERVICES
(MOTOR-VEHICLE SHOWROOM) WITH
ANCILLARY OFFICE FOR A PERIOD OF 3 YEARS AND FILLING OF LAND
LOTS 1869 (PART), 1870 (PART), 1872 (PART), 1873 (PART), 1875 RP (PART),
1876 AND 1877 IN D.D. 111, PAT HEUNG, YUEN LONG, NEW TERRITORIES

規劃署
PLANNING
DEPARTMENT



參考編號
REFERENCE No.
A/YL-PH/991

圖 PLAN
A-4