




要覽圖 KEY PLAN
SCALE 1 : 50 000 比例尺

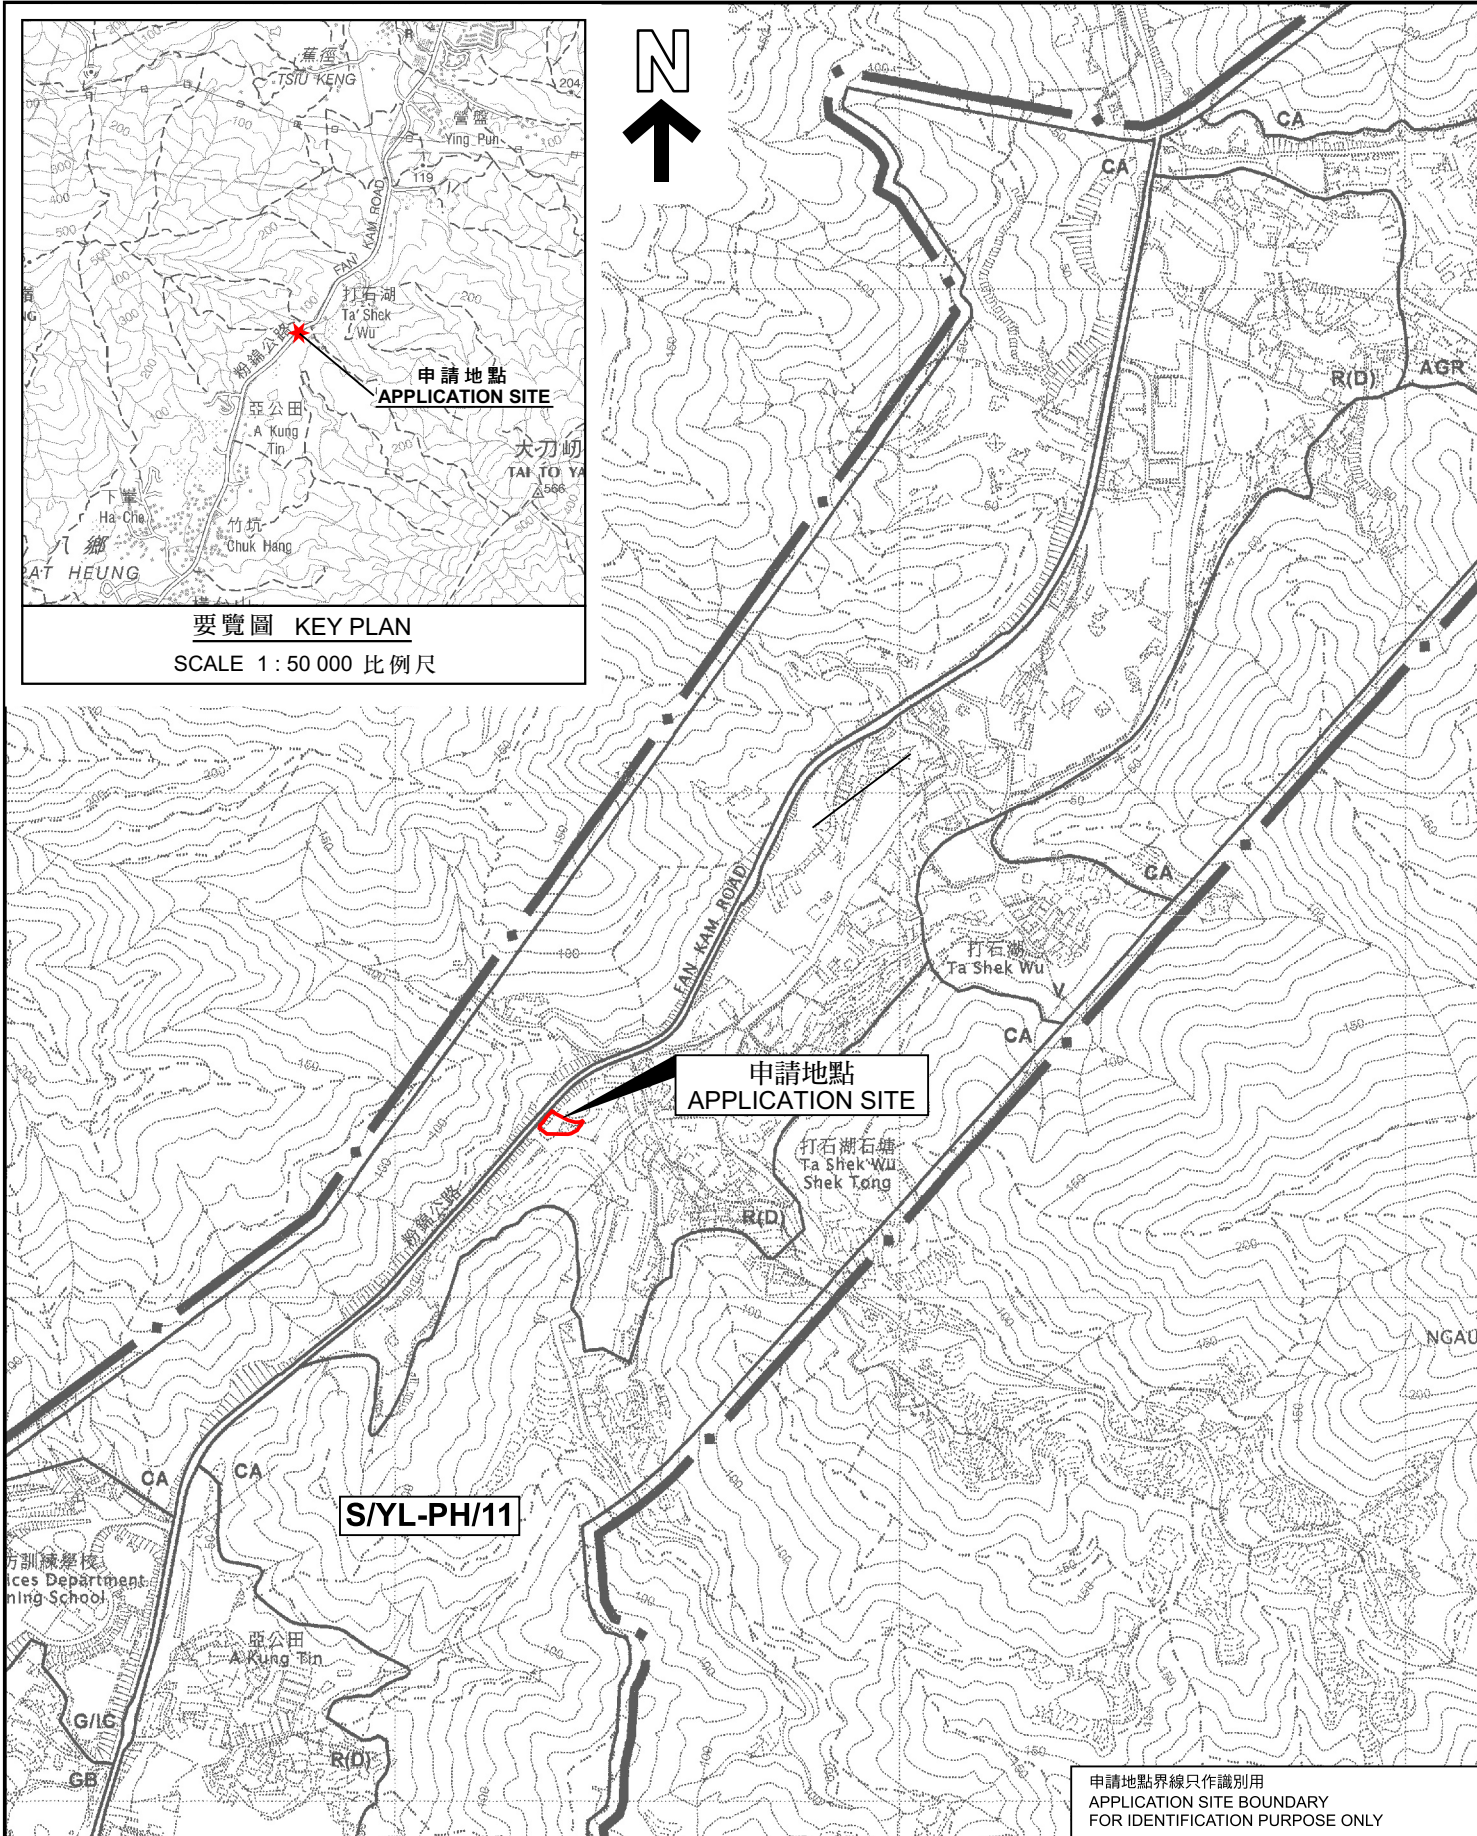

申請地點界線只作識別用
APPLICATION SITE BOUNDARY
FOR IDENTIFICATION PURPOSE ONLY

位置圖 LOCATION PLAN

擬議臨時汽車修理工場（為期3年）
新界粉錦公路丈量約份第108約
地段第138號B分段餘段（部分）及毗鄰政府土地
PROPOSED TEMPORARY VEHICLE REPAIR WORKSHOP
FOR A PERIOD OF 3 YEARS
LOT 138 S.B RP (PART) IN D.D.108 AND
ADJOINING GOVERNMENT LAND, FAN KAM ROAD, NEW TERRITORIES

SCALE 1 : 7 500 比例尺
米 100 0 100 200 300 米
METRES

規劃署
PLANNING
DEPARTMENT



參考編號
REFERENCE No.
A/YL-PH/993

圖 PLAN
A-1

本摘要圖於2024年3月28日擬備，
所根據的資料為於2006年10月17日
核准的分區計劃大綱圖編號 S/YL-PH/11
EXTRACT PLAN PREPARED ON 28.3.2024
BASED ON OUTLINE ZONING PLAN No.
S/YL-PH/11 APPROVED ON 17.10.2006