



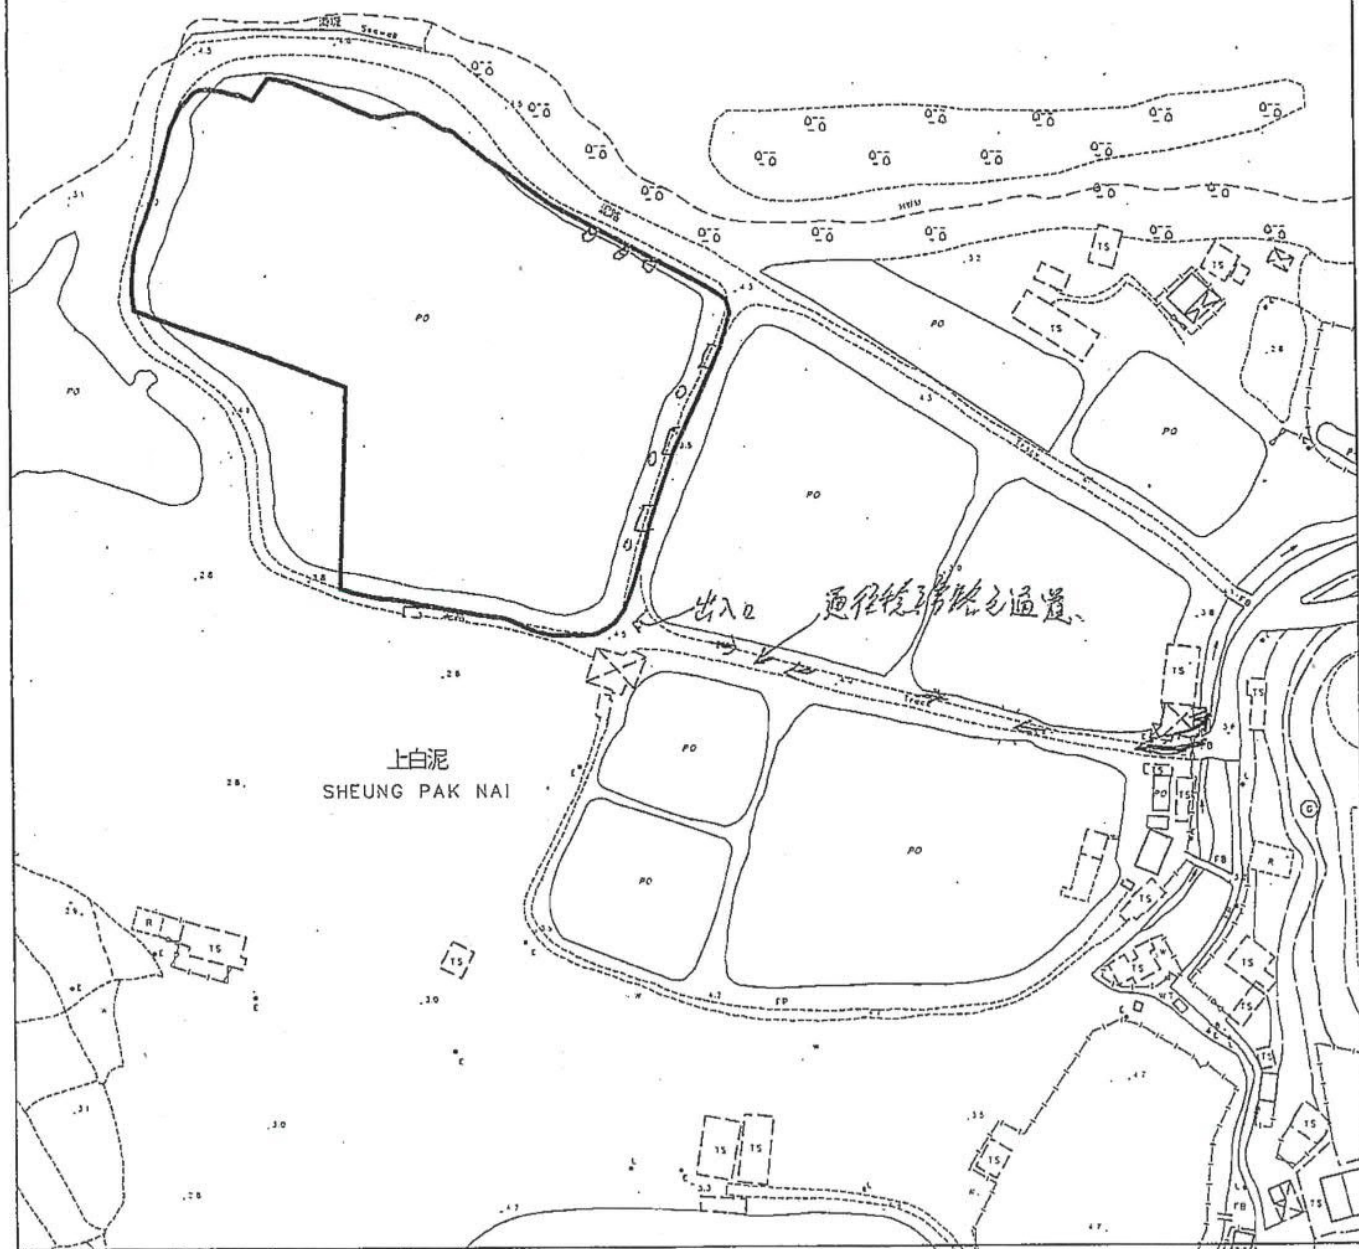

圖例

- - 代表釣魚區
- 口 - 代表單位
- 代表申請地

布局設計圖

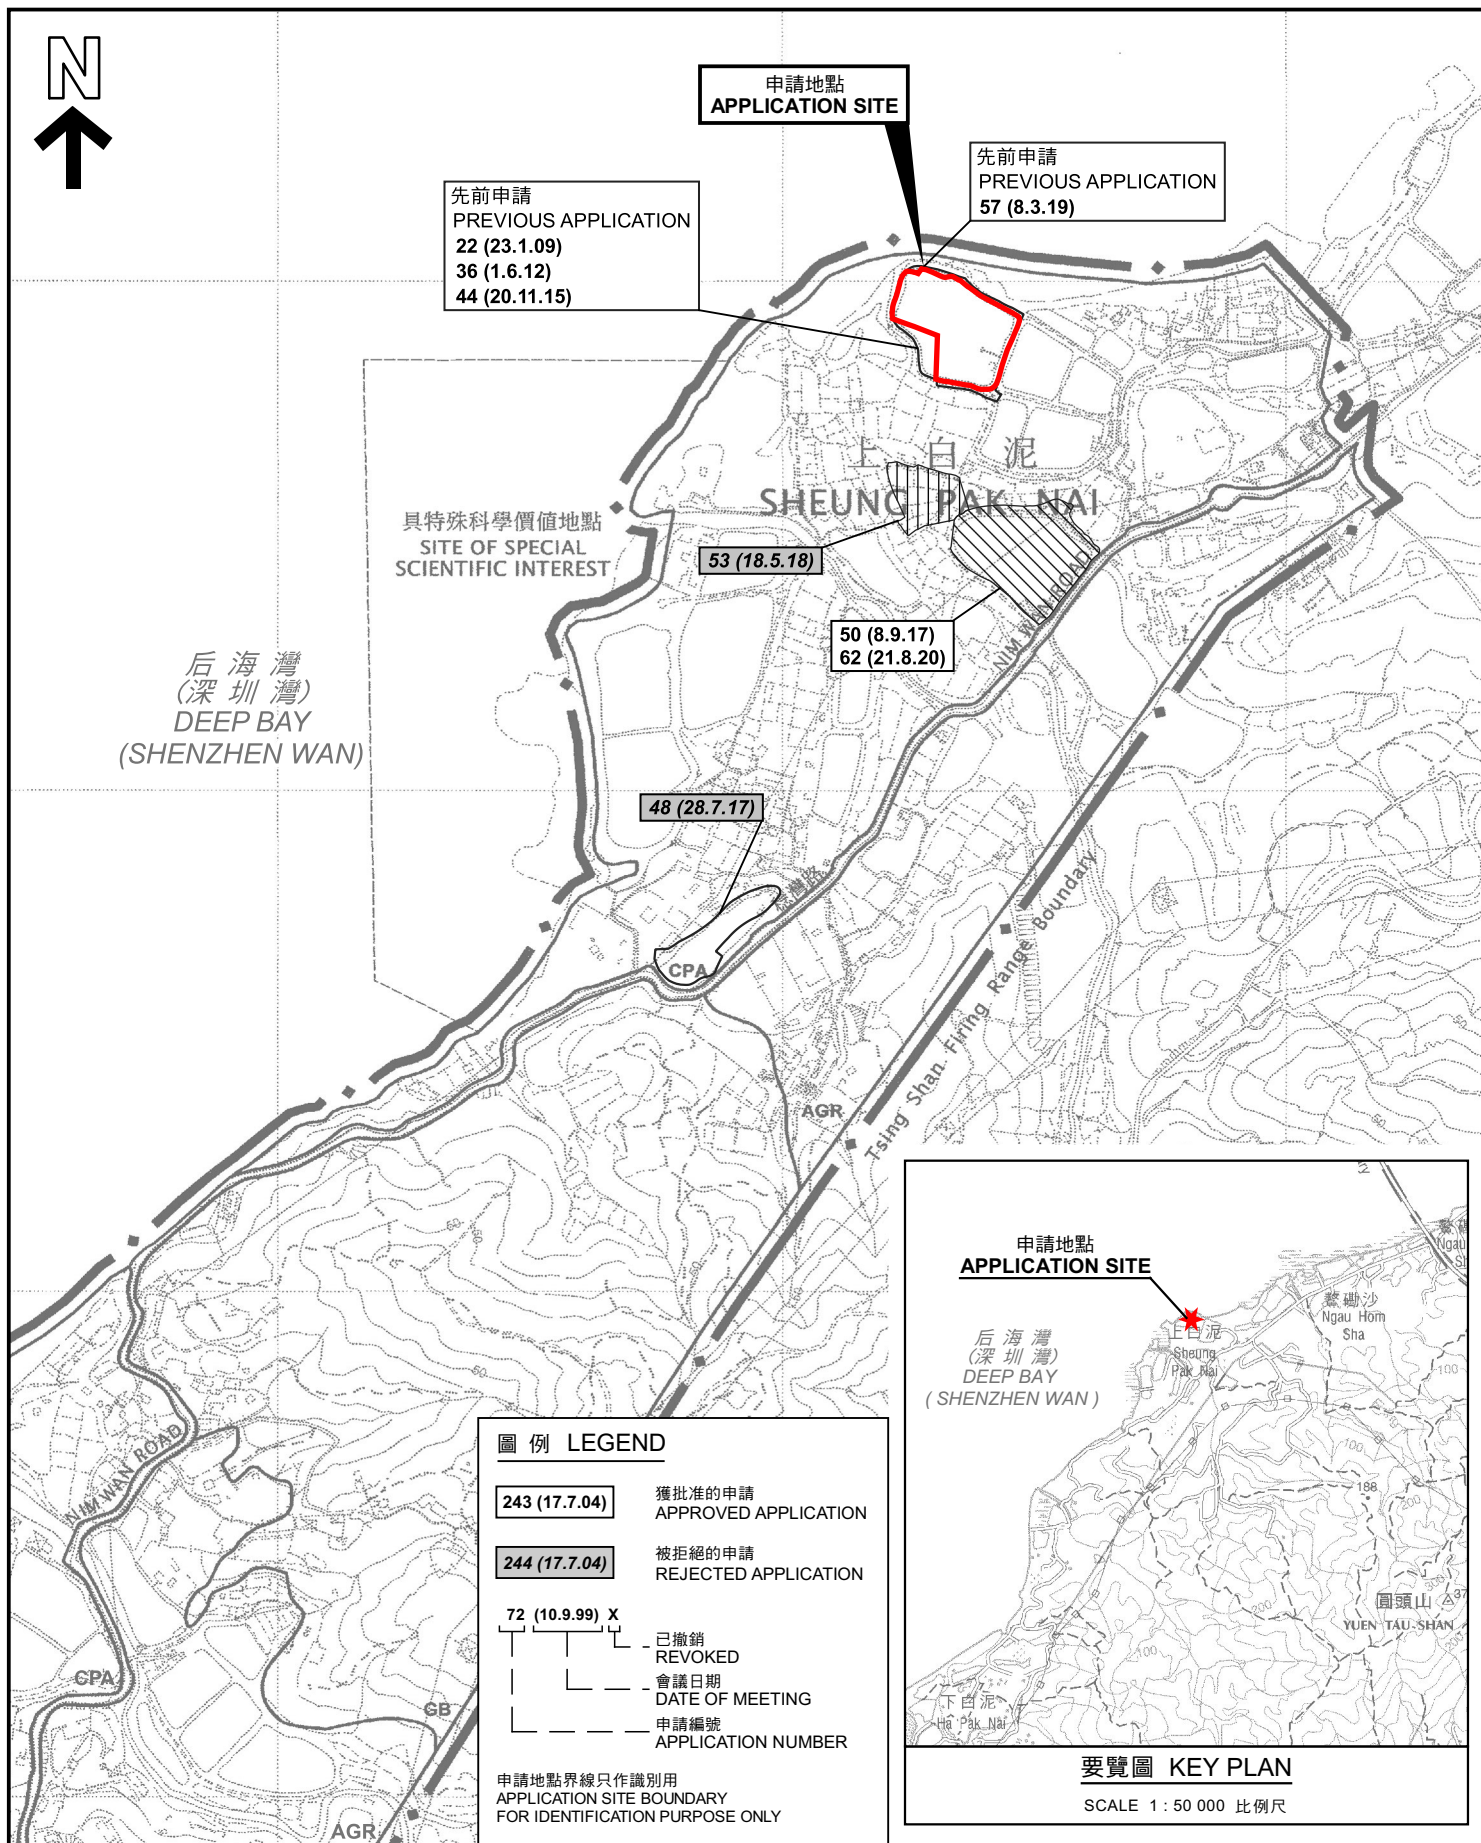

圖例 LEGEND

- | | |
|-----------------------|--------------------------------|
| 243 (17.7.04) | 獲批准的申請
APPROVED APPLICATION |
| 244 (17.7.04) | 被拒絕的申請
REJECTED APPLICATION |
| 72 (10.9.99) X | 已撤銷
REVOKED |
| --- | 會議日期
DATE OF MEETING |
| --- | 申請編號
APPLICATION NUMBER |


申請地點界線只作識別用
APPLICATION SITE BOUNDARY
FOR IDENTIFICATION PURPOSE ONLY



位置圖 LOCATION PLAN

臨時康體文娛場所(釣魚場) (為期3年)
新界元朗上白泥丈量約份第135約地段第93號(部分)
TEMPORARY PLACE OF RECREATION, SPORTS OR CULTURE
(FISHING GROUND) FOR A PERIOD OF 3 YEARS
LOT 93 (PART) IN D.D.135, SHEUNG PAK NAI,
YUEN LONG, NEW TERRITORIES

SCALE 1:7 500 比例尺

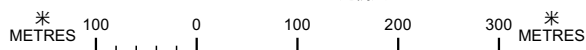


規劃署
PLANNING
DEPARTMENT



參考編號
REFERENCE No.
A/YL-PN/67

圖 PLAN
A-1

本摘要圖於2022年7月13日擬備，
所根據的資料為於2006年10月17日
核准的分區計劃大綱圖編號 S/YL-PN/9
EXTRACT PLAN PREPARED ON 13.7.2022
BASED ON OUTLINE ZONING PLAN No.
S/YL-PN/9 APPROVED ON 17.10.2006

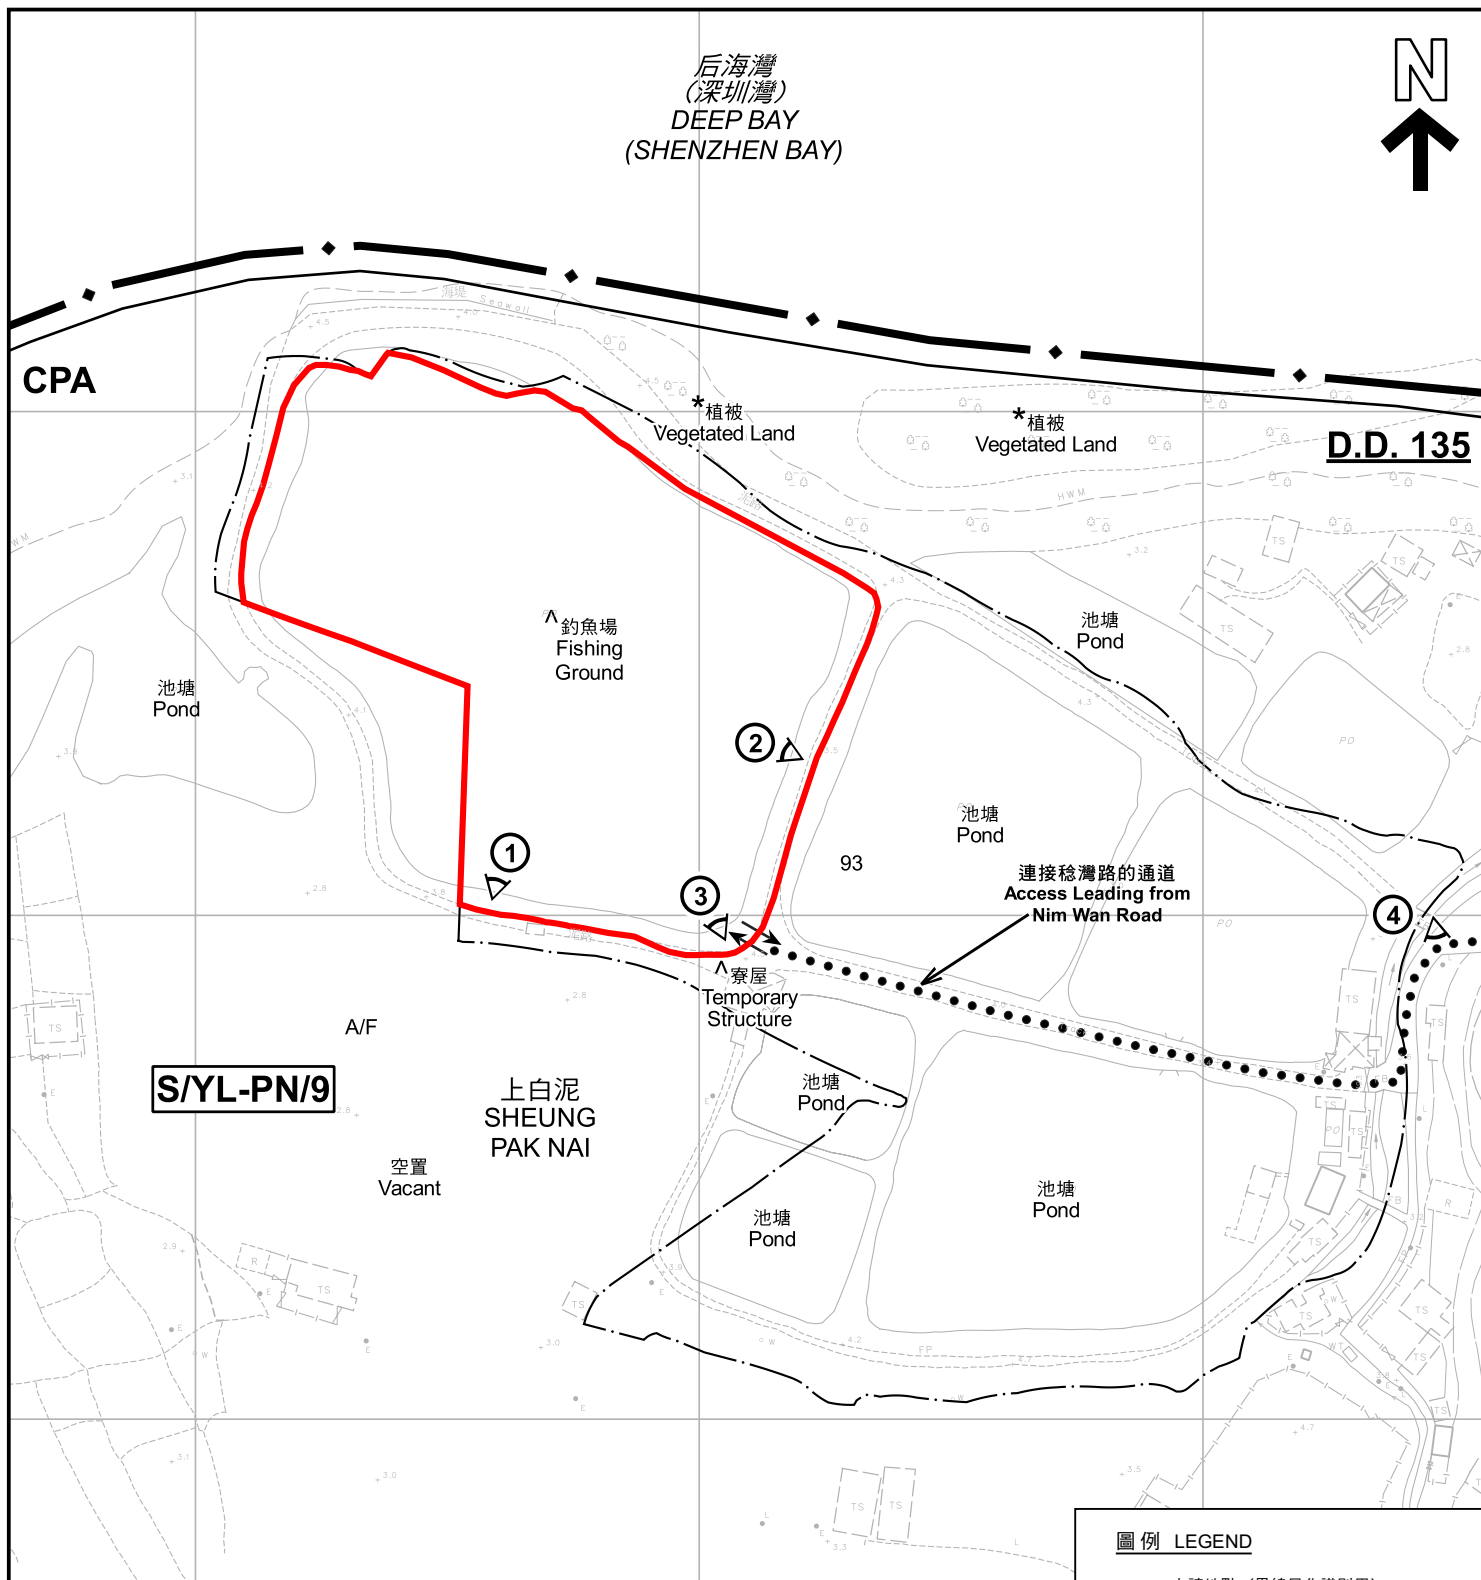

註釋 Notes :

- (1) 2022年7月7日勘測的土地用途
Land uses shown on this plan are in accordance with the land use survey conducted by the Planning Department on 7.7.2022
- (2) * 土地用途跟1992年3月勘測的土地用途一致
Indicates that the use is the same as that revealed by the land use survey conducted by the Planning Department in Mar 1992
- (3) ^ 土地用途跟1992年3月勘測的土地用途有別
Indicates that the use is different from that revealed by the land use survey conducted by the Planning Department in Mar 1992

圖例 LEGEND

- 申請地點 (界線只作識別用)
APPLICATION SITE (BOUNDARY FOR IDENTIFICATION PURPOSE ONLY)
- CPA** 海岸保護區
COASTAL PROTECTION AREA
- A/F** 休耕農地
FALLOW AGRICULTURAL LAND
- ① < 實地照片的觀景點
VIEWING POINT OF SITE PHOTO
- ↔ 入口/出口
INGRESS / EGRESS

平面圖 SITE PLAN

臨時康體文娛場所(釣魚場) (為期3年)
新界元朗上白泥丈量約份第135約地段第93號(部分)
TEMPORARY PLACE OF RECREATION, SPORTS OR CULTURE
(FISHING GROUND) FOR A PERIOD OF 3 YEARS
LOT 93 (PART) IN D.D.135, SHEUNG PAK NAI,
YUEN LONG, NEW TERRITORIES

SCALE 1 : 1 500 比例尺

米 20 0 20 40 60 米
METRES

本摘要圖於2022年7月18日擬備，所根據的資料為測量圖編號 5-NE-10A
EXTRACT PLAN PREPARED ON 18.7.2022
BASED ON SURVEY SHEET No.
5-NE-10A

規劃署
PLANNING
DEPARTMENT



參考編號
REFERENCE No.
A/YL-PN/67

圖 PLAN
A-2



后海灣
(深圳灣)
DEEP BAY
(SHENZHEN WAN)

連接稔灣路的通道
Access Leading from
Nim Wan Road

上白泥
SHEUNG
PAK NAI

NIM WAN ROAD

稔灣路

圖例 LEGEND



申請地點(界線只作識別用)
APPLICATION SITE
(BOUNDARY FOR IDENTIFICATION
PURPOSE ONLY)

航攝照片 AERIAL PHOTO

臨時康體文娛場所(釣魚場)(為期3年)
新界元朗上白泥丈量約份第135約地段第93號(部分)
TEMPORARY PLACE OF RECREATION, SPORTS OR CULTURE
(FISHING GROUND) FOR A PERIOD OF 3 YEARS
LOT 93 (PART) IN D.D.135, SHEUNG PAK NAI,
YUEN LONG, NEW TERRITORIES

規劃署
PLANNING
DEPARTMENT



參考編號
REFERENCE No.
A/YL-PN/67

圖 PLAN
A-3

本摘要圖於2022年6月29日擬備，所根據
的資料為地政總署於2020年11月25日拍得
的航攝照片編號 E105624C
EXTRACT PLAN PREPARED ON 29.6.2022
BASED ON AERIAL PHOTO No.
E105624C TAKEN ON 25.11.2020
BY LANDS DEPARTMENT



實地照片 SITE PHOTOS

臨時康體文娛場所(釣魚場)(為期3年)
 新界元朗上白泥丈量約份第135約地段第93號(部分)
 TEMPORARY PLACE OF RECREATION, SPORTS OR CULTURE
 (FISHING GROUND) FOR A PERIOD OF 3 YEARS
 LOT 93 (PART) IN D.D.135, SHEUNG PAK NAI,
 YUEN LONG, NEW TERRITORIES

規劃署
 PLANNING
 DEPARTMENT



參考編號
 REFERENCE No.
 A/YL-PN/67

圖 PLAN
 A-4a

本圖於2022年7月13日擬備，所根據的
 資料為攝於2022年7月7日的實地照片
 PLAN PREPARED ON 13.7.2022
 BASED ON SITE PHOTOS
 TAKEN ON 7.7.2022



實地照片 SITE PHOTOS

臨時康體文娛場所(釣魚場)(為期3年)
新界元朗上白泥丈量約份第135約地段第93號(部分)
TEMPORARY PLACE OF RECREATION, SPORTS OR CULTURE
(FISHING GROUND) FOR A PERIOD OF 3 YEARS
LOT 93 (PART) IN D.D.135, SHEUNG PAK NAI,
YUEN LONG, NEW TERRITORIES

規劃署
PLANNING
DEPARTMENT



參考編號
REFERENCE No.
A/YL-PN/67

圖 PLAN
A-4b

本圖於2022年7月13日擬備，所根據的
資料為攝於2022年7月7日的實地照片
PLAN PREPARED ON 13.7.2022
BASED ON SITE PHOTOS
TAKEN ON 7.7.2022