


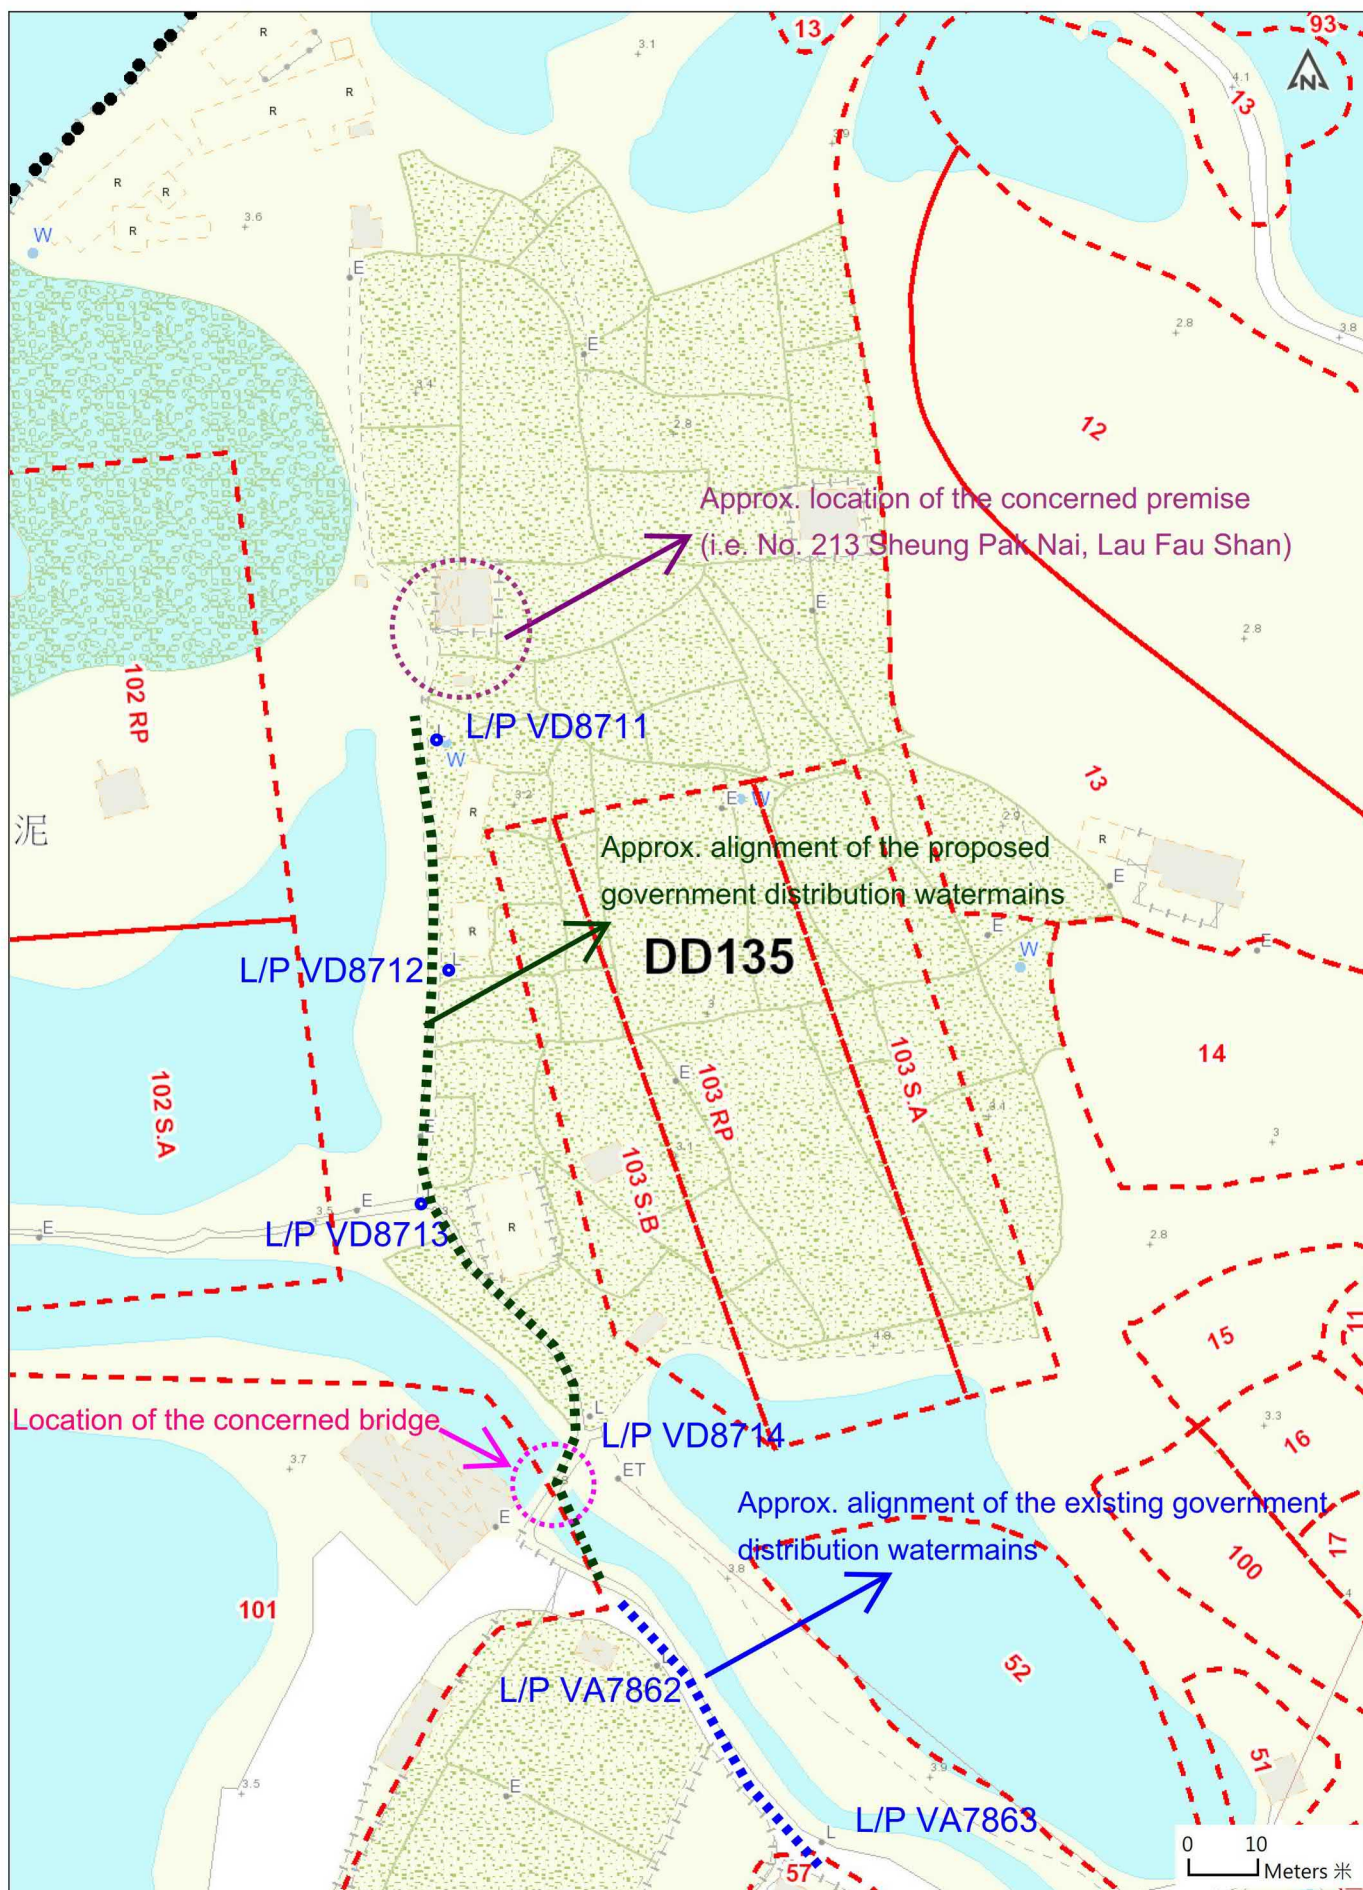


地政總署測繪處 - 版權所有
© Copyright reserved - Survey and Mapping Office, Lands Department.

Print Date : 30 / 07 / 2024
列印日期

(摘錄自申請人於 20.9.2024 呈交的申請書)
(Extract from Applicant's
Submission of 20.9.2024)

參考編號
REFERENCE No.
A/YL-PN/81

繪圖 DRAWING
A-1

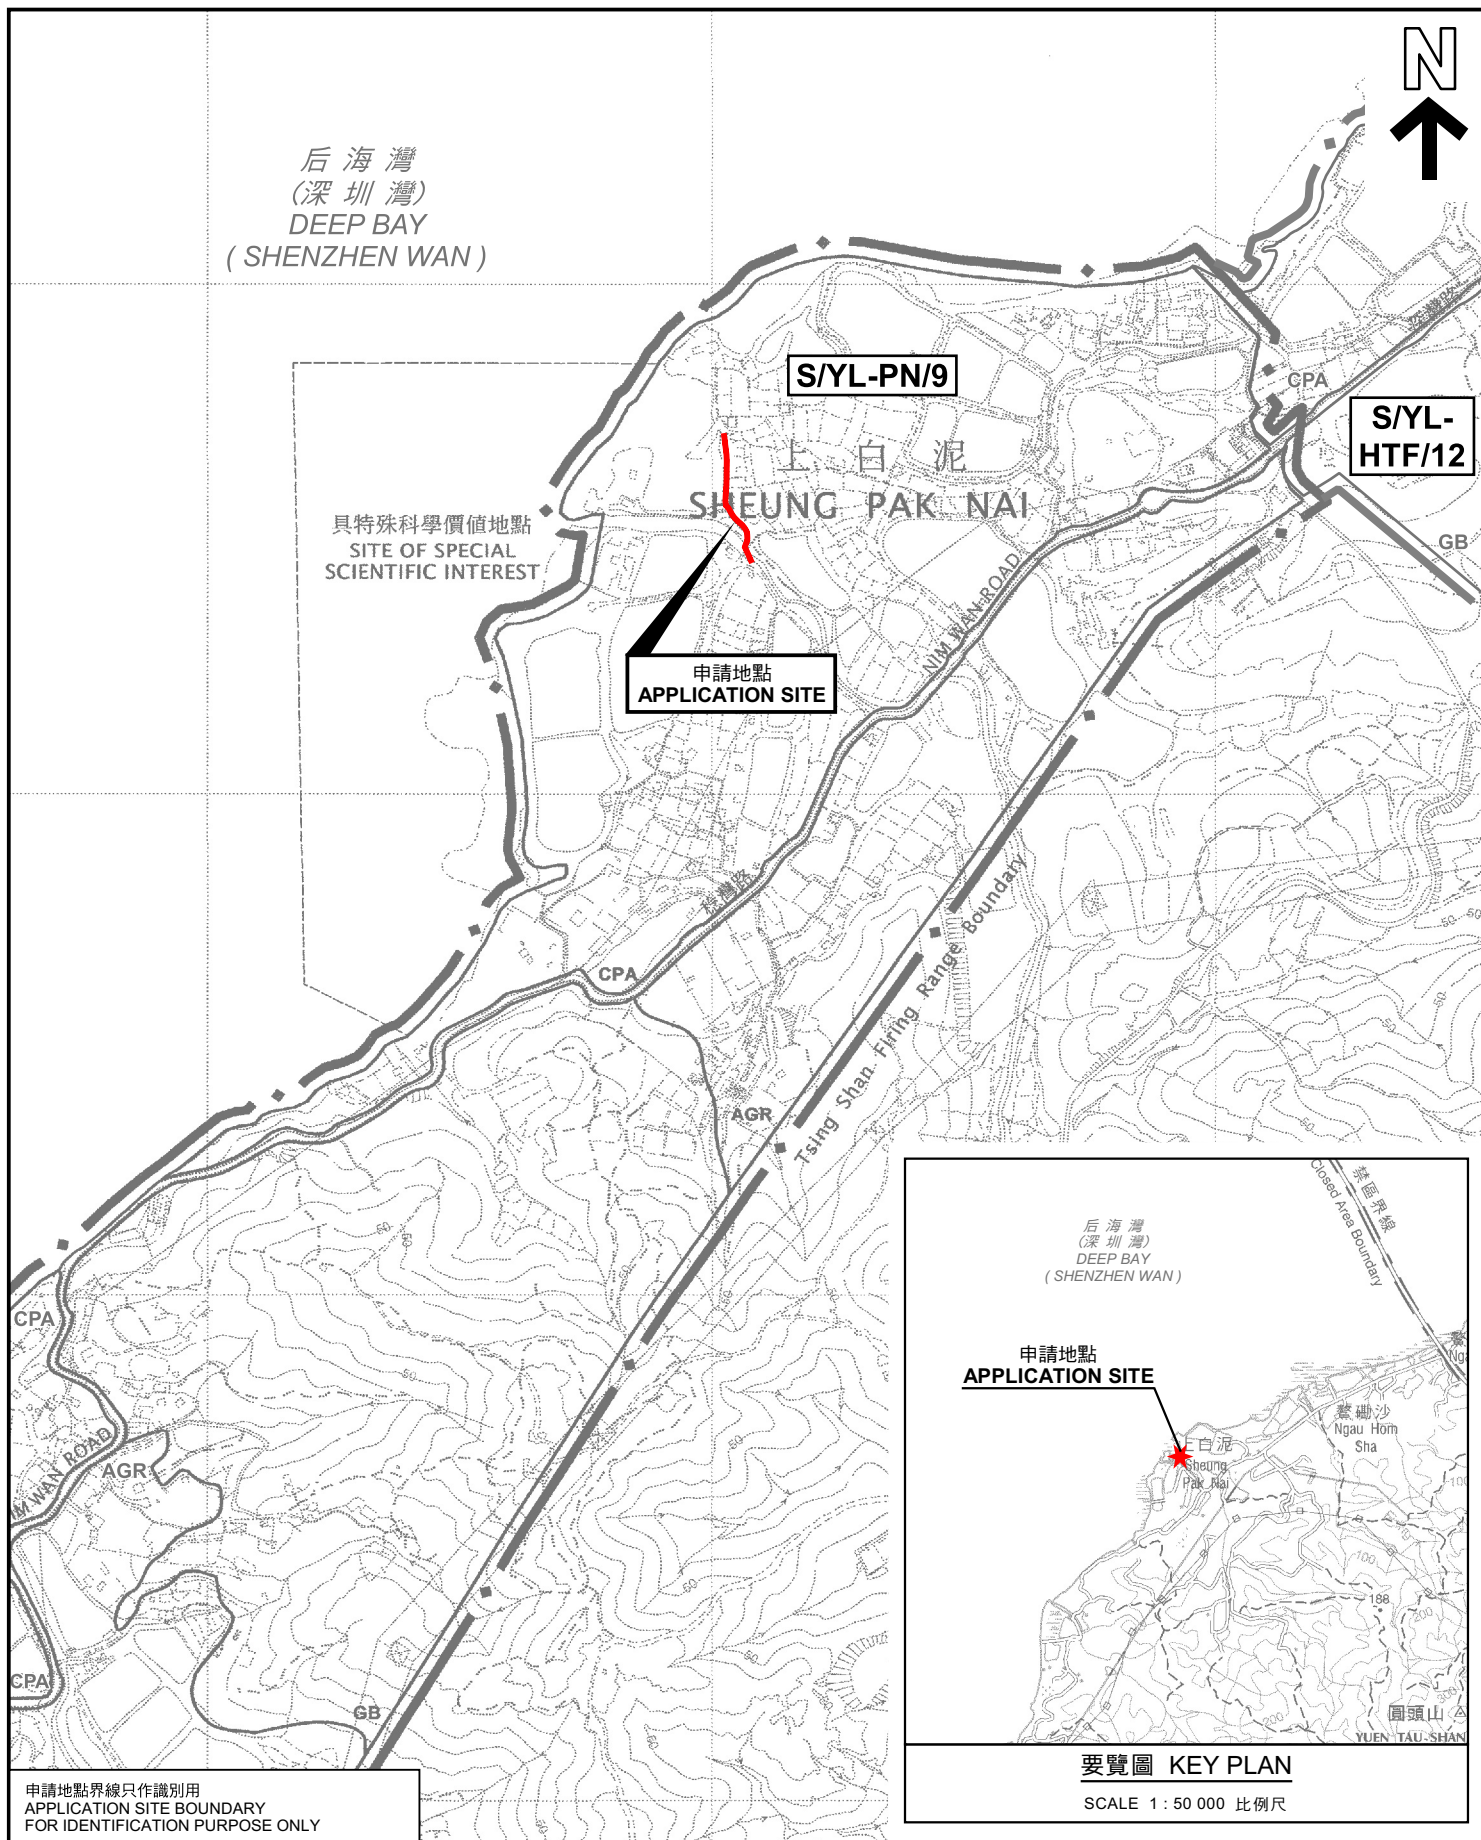

位置圖 LOCATION PLAN

擬議公用事業設施裝置(食水配水管)，以及填土及挖土工程
新界元朗上白泥丈量約份第135約的政府土地
PROPOSED PUBLIC UTILITY INSTALLATION (FRESH WATER
DISTRIBUTION MAIN) AND FILLING AND EXCAVATION OF LAND
GOVERNMENT LAND IN D.D.135,
SHEUNG PAK NAI, YUEN LONG, NEW TERRITORIES

SCALE 1 : 7 500 比例尺

米 100 0 100 200 300 米
METRES


規劃署
PLANNING
DEPARTMENT



參考編號
REFERENCE No.
A/YL-PN/81

圖 PLAN
A-1

本摘要圖於2024年10月16日擬備，
所根據的資料為於2006年10月17日
核准的分區計劃大綱圖編號 S/YL-PN/9
EXTRACT PLAN PREPARED ON 16.10.2024
BASED ON OUTLINE ZONING PLAN No.
S/YL-PN/9 APPROVED ON 17.10.2006

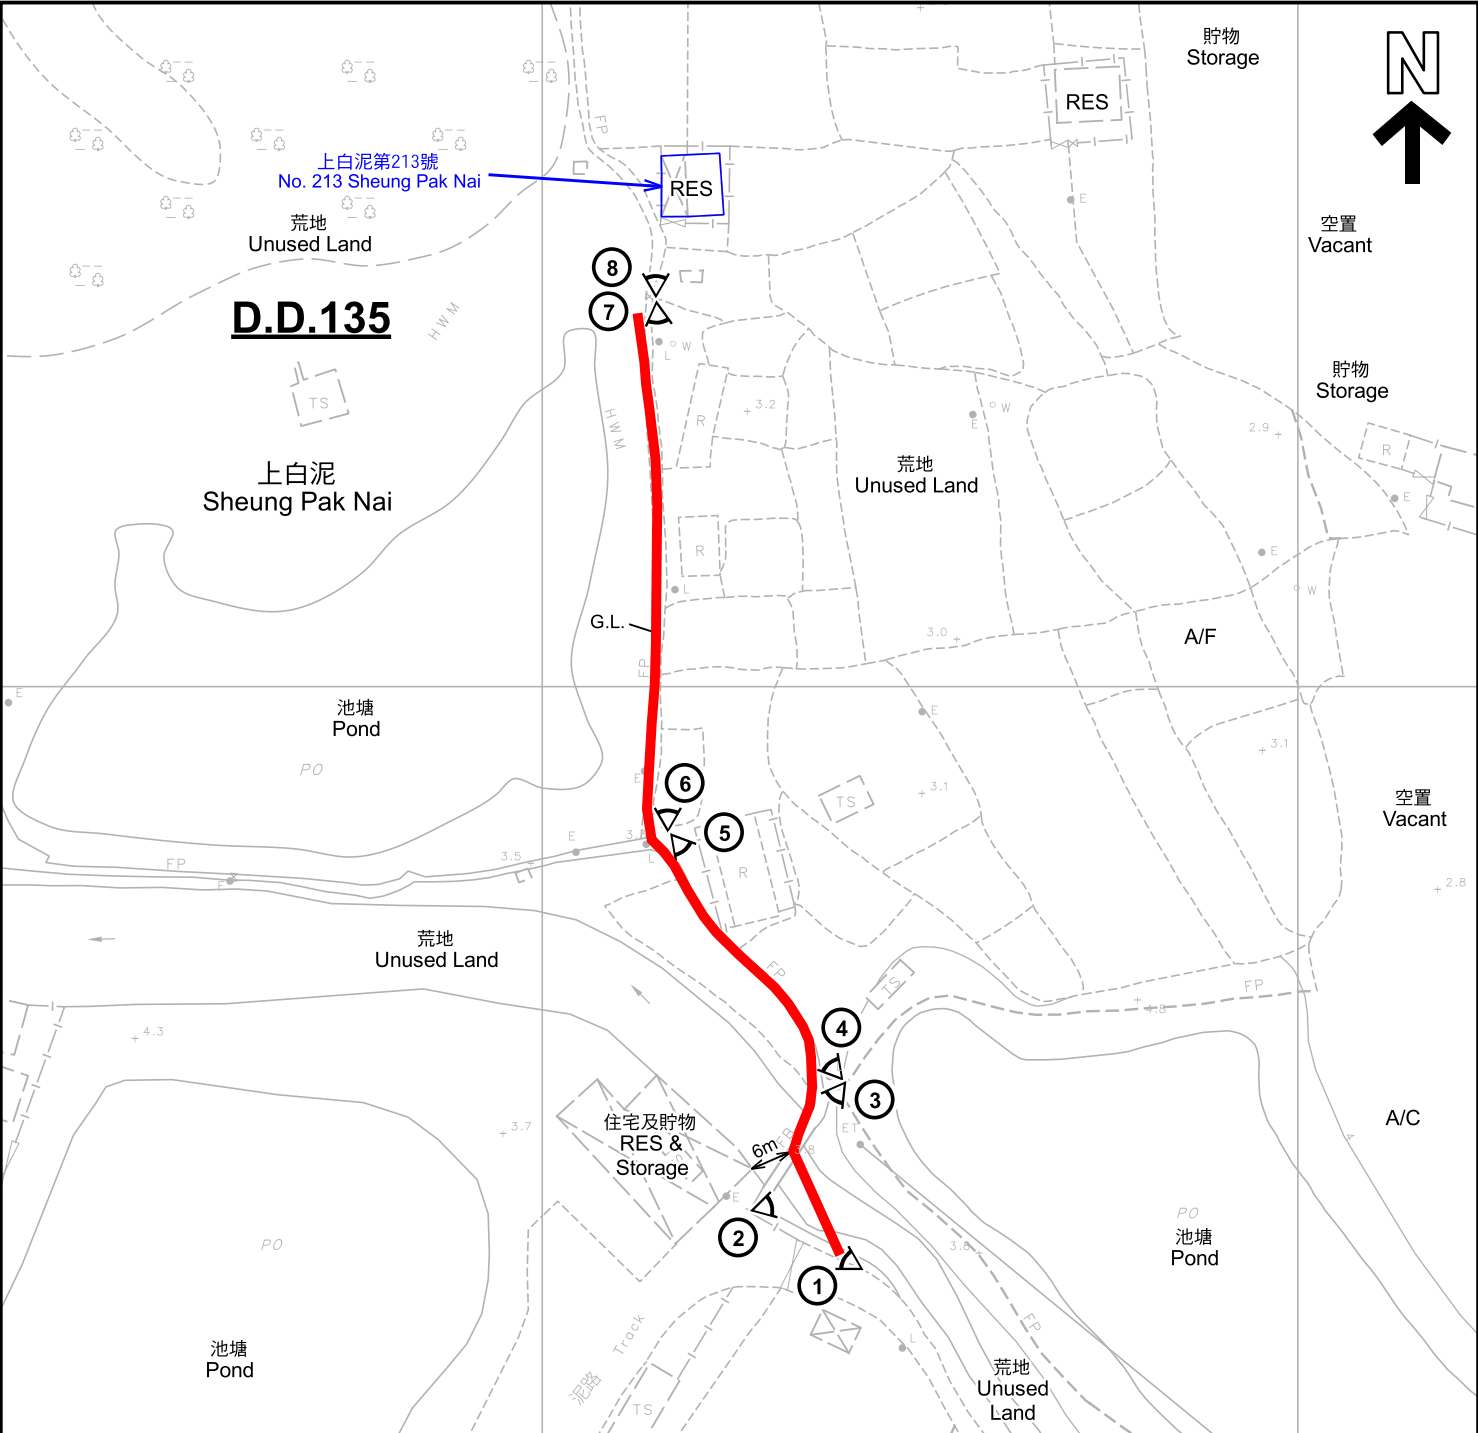

圖例 **LEGEND**

- 申請地點 (界線只作識別用)
APPLICATION SITE (BOUNDARY FOR IDENTIFICATION PURPOSE ONLY)
- CPA** 海岸保護區
COASTAL PROTECTION AREA
- G.L.** 政府土地
GOVERNMENT LAND
- RES** 住用構築物
RESIDENTIAL STRUCTURES
- A/F** 休耕農地
FALLOW AGRICULTURAL LAND
- A/C** 常耕農地
CULTIVATED AGRICULTURAL LAND
- 實地照片的觀景點
VIEWING POINT OF SITE PHOTO

註釋 **Note :**

2024年9月27日勘測的土地用途
Land uses shown on this plan are in accordance with the land use survey conducted by the Planning Department on 27.9.2024

平面圖 **SITE PLAN**

擬議公用事業設施裝置(食水配水管)，以及填土及挖土工程
PROPOSED PUBLIC UTILITY INSTALLATION (FRESH WATER DISTRIBUTION MAIN) AND FILLING AND EXCAVATION OF LAND

新界元朗上白泥丈量約份第135約的政府土地
GOVERNMENT LAND IN D.D.135, SHEUNG PAK NAI, YUEN LONG, NEW TERRITORIES

SCALE 1 : 1 000 比例尺

米 20 0 20 40 米
METRES

規劃署
PLANNING DEPARTMENT

參考編號
REFERENCE No.
A/YL-PN/81

圖 **PLAN**
A-2



后海灣
(深圳灣)
DEEP BAY
(SHENZHEN WAN)

上白泥
Sheung Pak Nai

圖例 LEGEND



申請地點(界線只作識別用)
APPLICATION SITE
(BOUNDARY FOR IDENTIFICATION
PURPOSE ONLY)

本摘要圖於2024年10月16日擬備，所根據
的資料為地政總署於2023年2月24日拍得
的航攝照片編號 E187813C
EXTRACT PLAN PREPARED ON 16.10.2024
BASED ON AERIAL PHOTO No.
E187813C TAKEN ON 24.2.2023
BY LANDS DEPARTMENT

航攝照片 AERIAL PHOTO

擬議公用事業設施裝置(食水配水管)，以及填土及挖土工程
新界元朗上白泥丈量約份第135約的政府土地
PROPOSED PUBLIC UTILITY INSTALLATION (FRESH WATER
DISTRIBUTION MAIN) AND FILLING AND EXCAVATION OF LAND
GOVERNMENT LAND IN D.D.135,
SHEUNG PAK NAI, YUEN LONG, NEW TERRITORIES

規劃署
PLANNING
DEPARTMENT



參考編號
REFERENCE No.
A/YL-PN/81

圖 PLAN
A-3



實地照片 SITE PHOTOS

擬議公用事業設施裝置(食水配水管)，以及填土及挖土工程
新界元朗上白泥丈量約份第135約的政府土地
PROPOSED PUBLIC UTILITY INSTALLATION (FRESH WATER
DISTRIBUTION MAIN) AND FILLING AND EXCAVATION OF LAND
GOVERNMENT LAND IN D.D.135,
SHEUNG PAK NAI, YUEN LONG, NEW TERRITORIES

規 劃 署
PLANNING
DEPARTMENT



參考編號
REFERENCE No.
A/YL-PN/81

圖 PLAN
A-4a

本圖於2024年10月16日擬備，所根據的
資料為攝於2024年9月27日的實地照片
PLAN PREPARED ON 16.10.2024
BASED ON SITE PHOTOS
TAKEN ON 27.9.2024



實地照片 SITE PHOTOS

擬議公用事業設施裝置(食水配水管)，以及填土及挖土工程
 新界元朗上白泥丈量約份第135約的政府土地
 PROPOSED PUBLIC UTILITY INSTALLATION (FRESH WATER
 DISTRIBUTION MAIN) AND FILLING AND EXCAVATION OF LAND
 GOVERNMENT LAND IN D.D.135,
 SHEUNG PAK NAI, YUEN LONG, NEW TERRITORIES

規 劃 署
 PLANNING
 DEPARTMENT




參考編號
 REFERENCE No.
 A/YL-PN/81

圖 PLAN
 A-4b

本圖於2024年10月22日擬備，所根據的
 資料為攝於2024年9月27日的實地照片
 PLAN PREPARED ON 22.10.2024
 BASED ON SITE PHOTOS
 TAKEN ON 27.9.2024



上白泥第213號
No. 213 Sheung Pak Nai

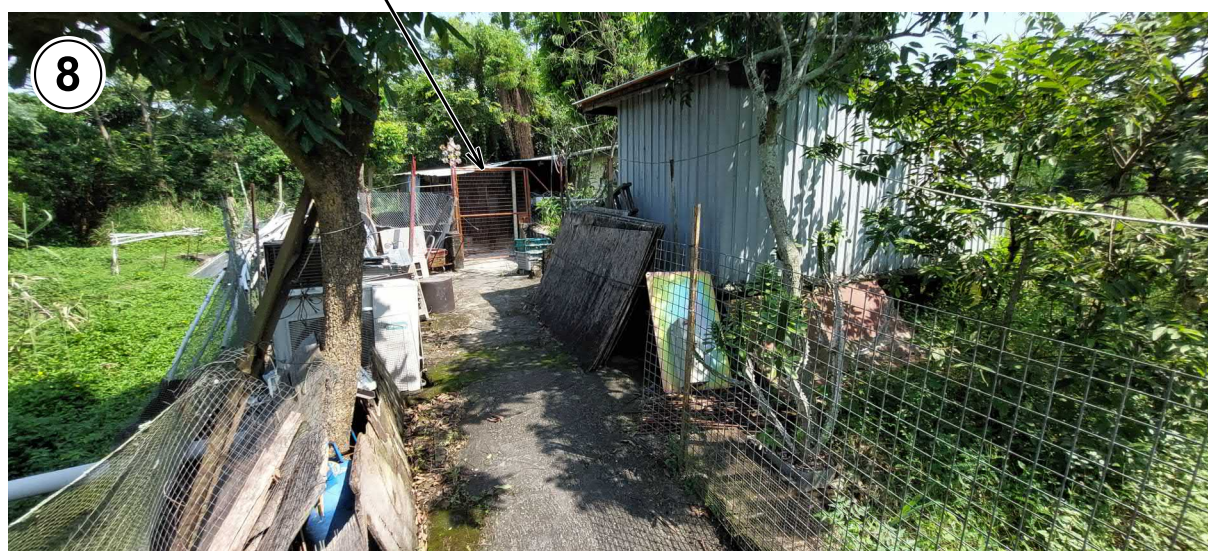

實地照片 SITE PHOTOS

擬議公用事業設施裝置(食水配水管)，以及填土及挖土工程
新界元朗上白泥丈量約份第135約的政府土地
PROPOSED PUBLIC UTILITY INSTALLATION (FRESH WATER
DISTRIBUTION MAIN) AND FILLING AND EXCAVATION OF LAND
GOVERNMENT LAND IN D.D.135,
SHEUNG PAK NAI, YUEN LONG, NEW TERRITORIES

規 劃 署
PLANNING
DEPARTMENT



參考編號
REFERENCE No.
A/YL-PN/81

圖 PLAN
A-4c

本圖於2024年10月22日擬備，所根據的
資料為攝於2024年9月27日的實地照片
PLAN PREPARED ON 22.10.2024
BASED ON SITE PHOTOS
TAKEN ON 27.9.2024