


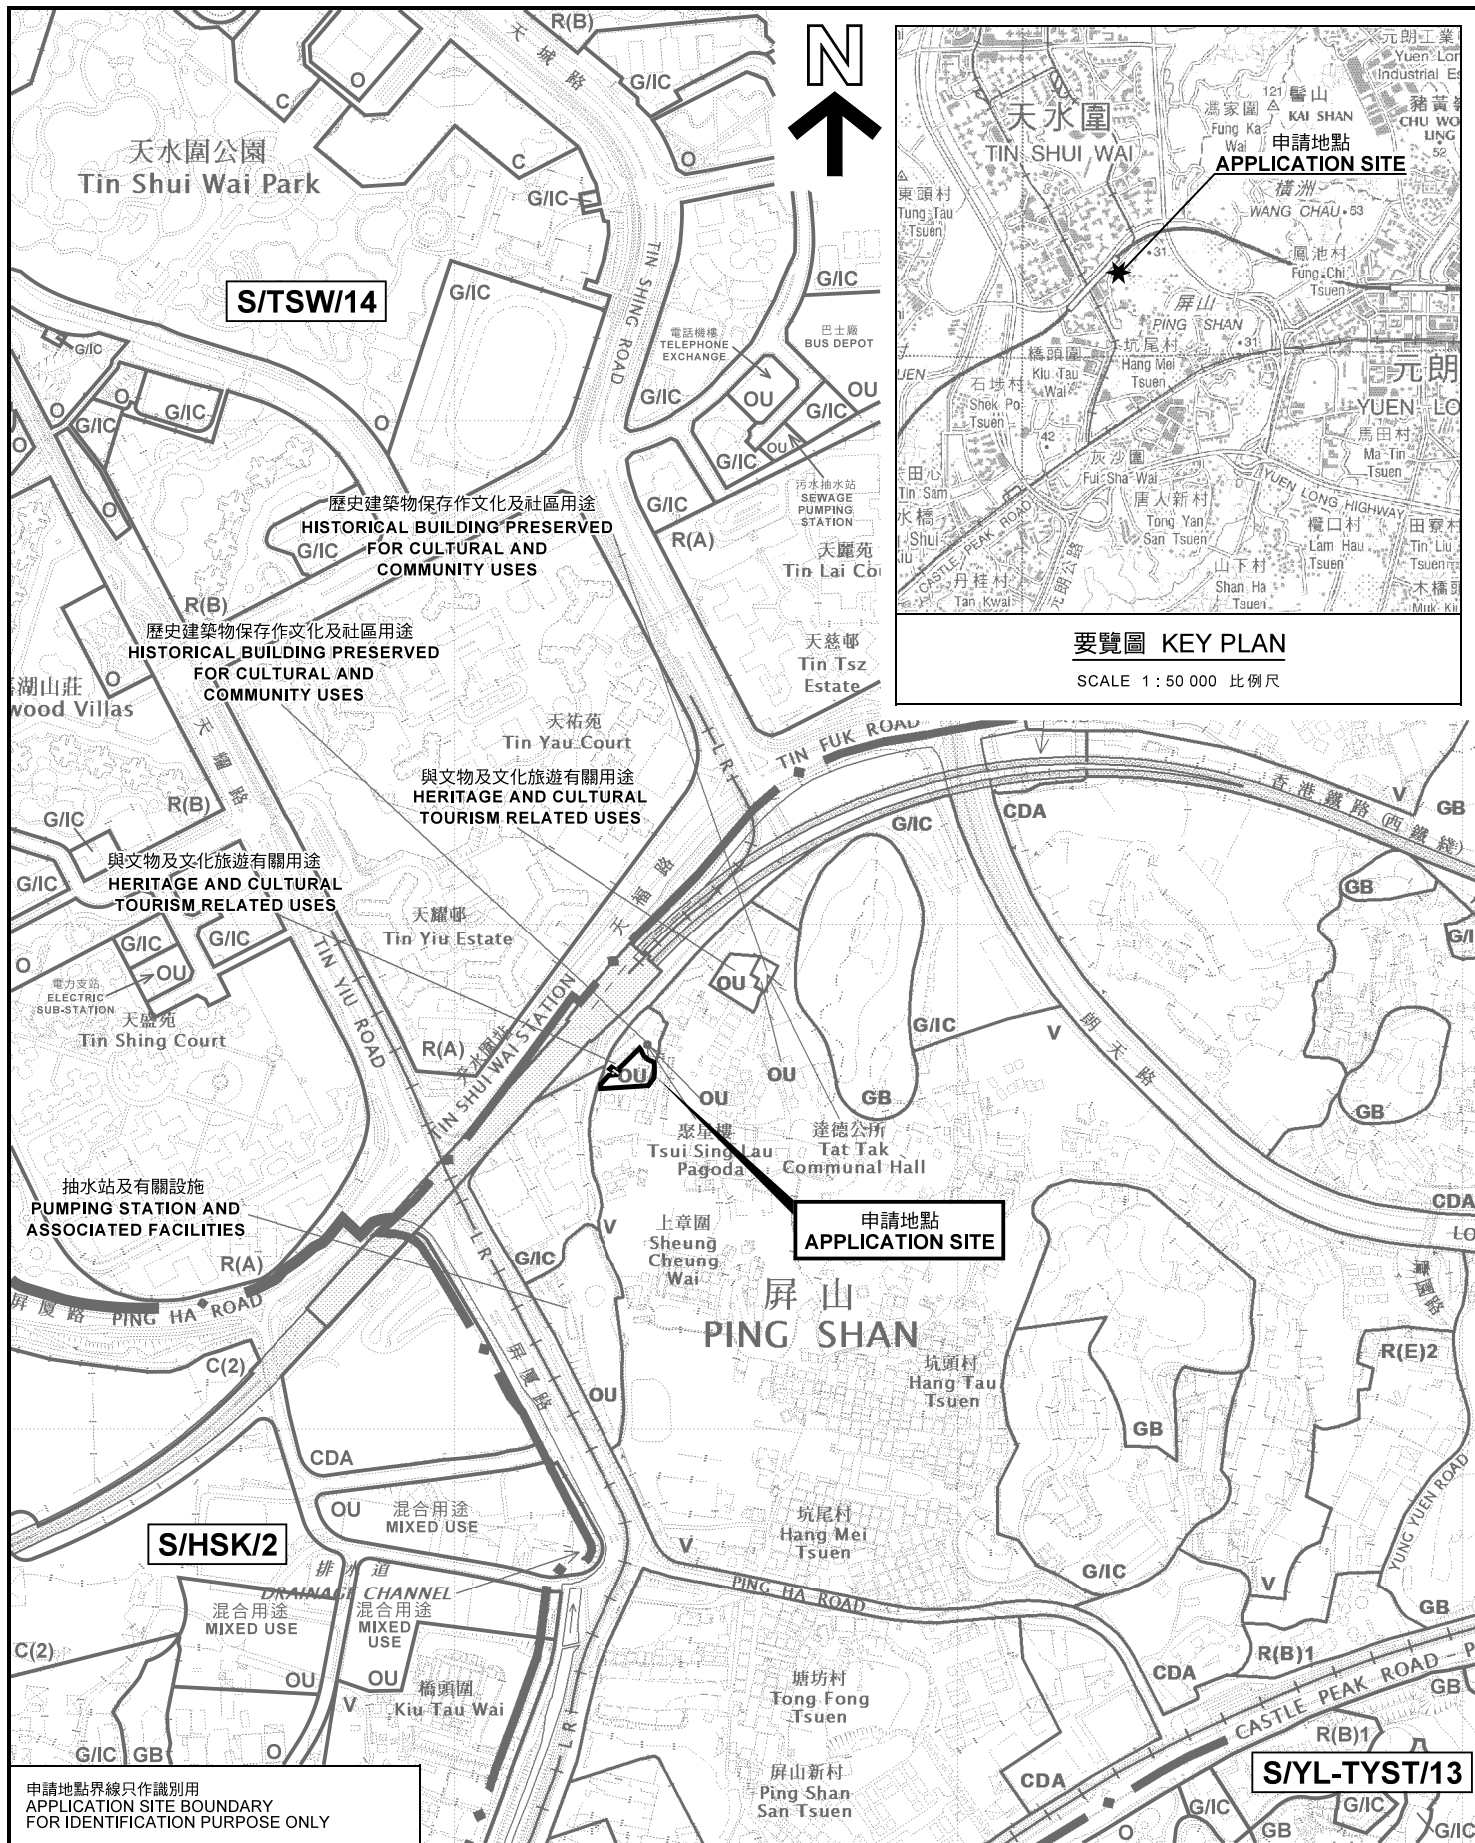

申請地點界線只作識別用
APPLICATION SITE BOUNDARY
FOR IDENTIFICATION PURPOSE ONLY

本摘要圖於2021年4月22日擬備，
所根據的資料為於2018年10月16日
核准的分區計劃大綱圖編號 S/YL-PS/18
EXTRACT PLAN PREPARED ON 22.4.2021
BASED ON OUTLINE ZONING PLAN No.
S/YL-PS/18 APPROVED ON 16.10.2018

位置圖 LOCATION PLAN
擬議臨時過渡性房屋發展及附屬用途(為期3年)
新界元朗屏山丈量約份第122約地段第387號B分段第1小分段餘段、
第387號B分段第4小分段及第387號B分段餘段和毗連政府土地
PROPOSED TEMPORARY TRANSITIONAL HOUSING
AND ANCILLARY USE FOR A PERIOD OF 3 YEARS
LOTS 387 S.B ss.1 RP, 387 S.B ss.4 AND 387 S.B RP IN D.D.122
AND ADJOINING GOVERNMENT LAND,
PING SHAN, YUEN LONG, NEW TERRITORIES
SCALE 1:7 500 比例尺

規劃署
PLANNING
DEPARTMENT

參考編號
REFERENCE No.
A/YL-PS/622

圖 PLAN
A-1