



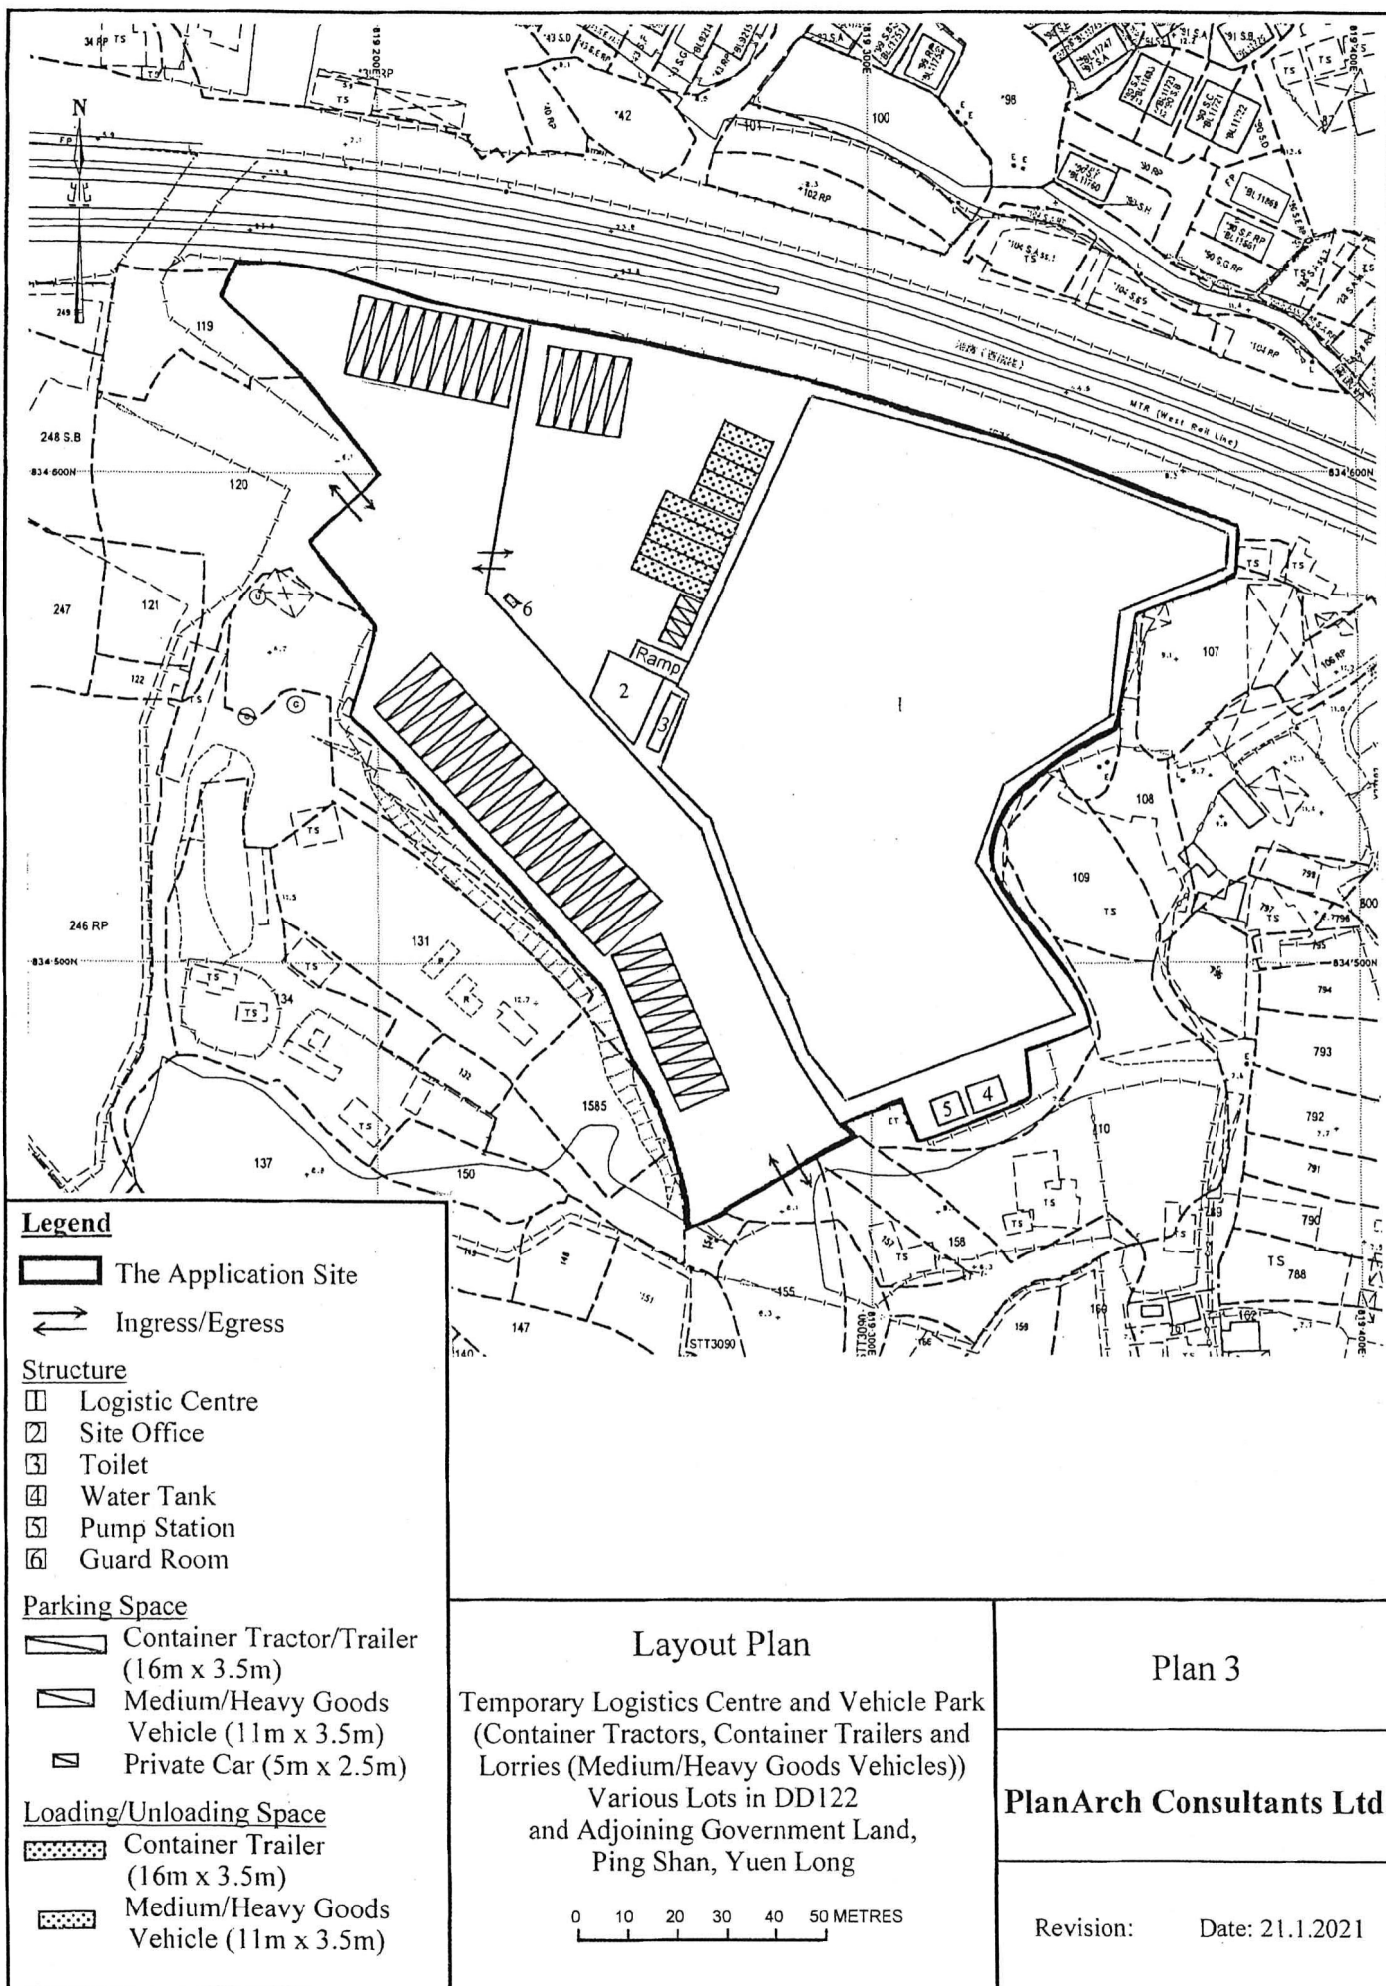

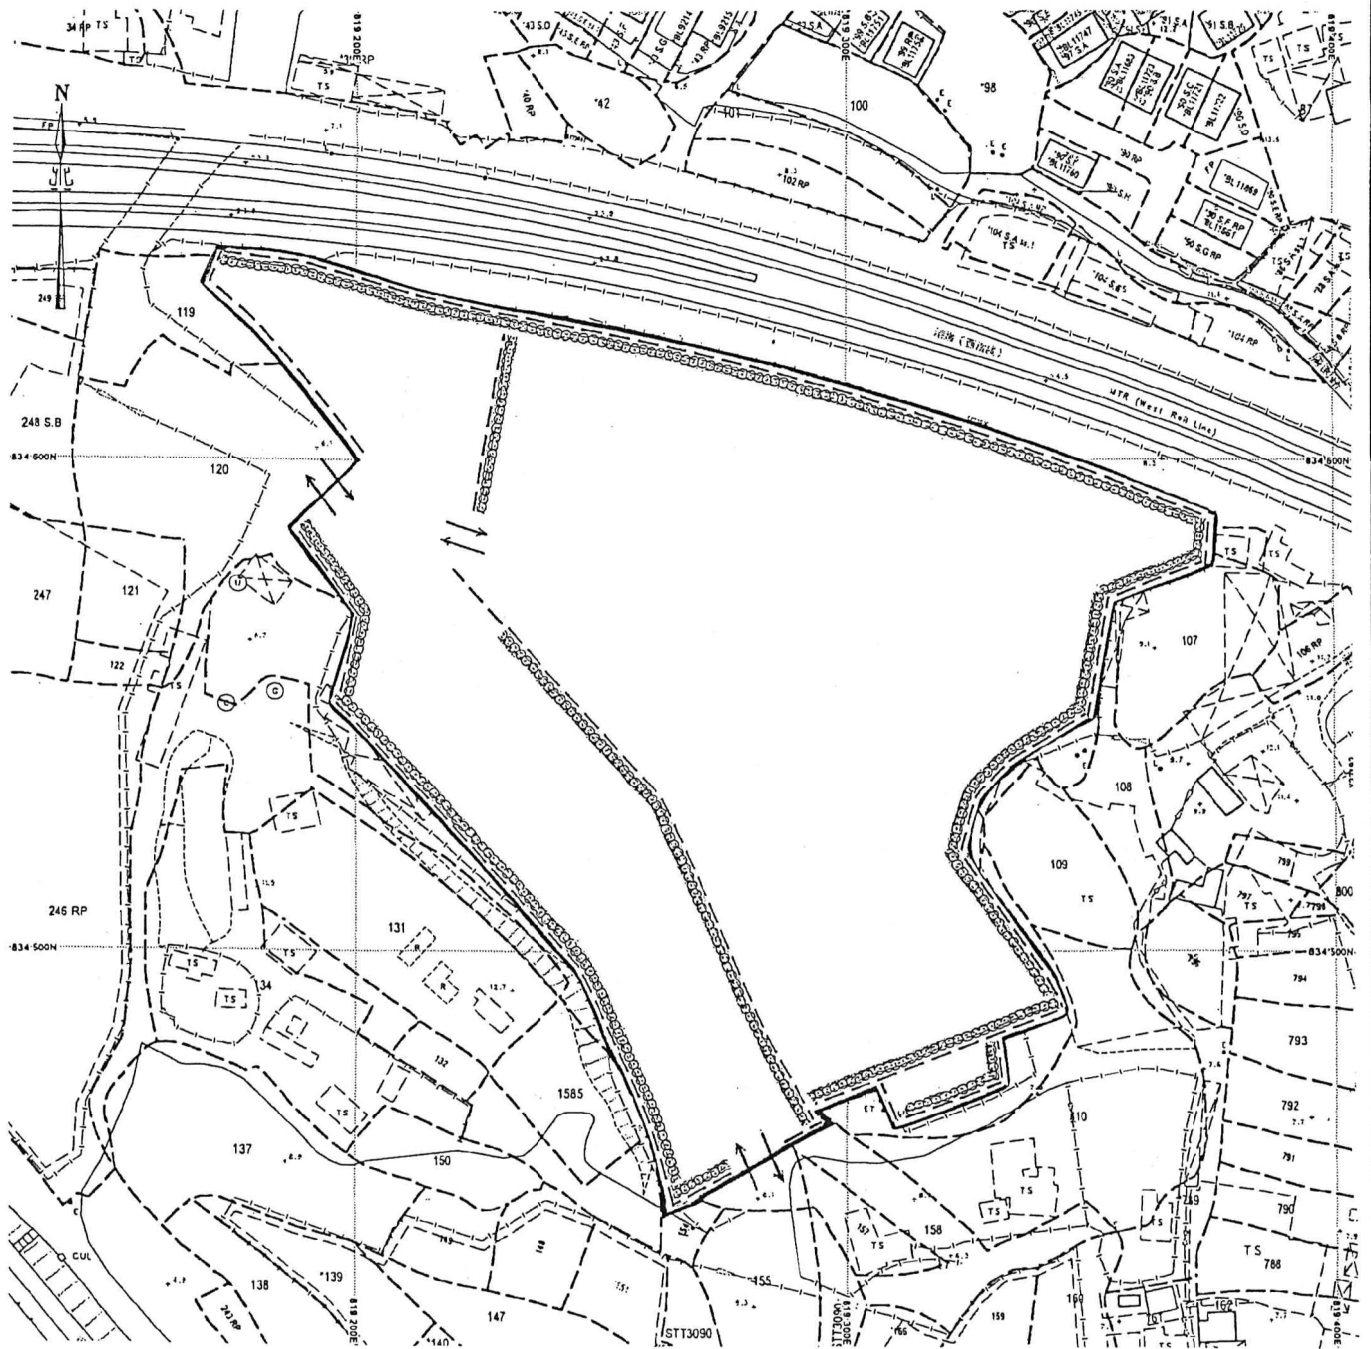

Legend

- The Application Site
- Ingress/Egress
- Existing Landscaping Belt
- Fencing

Environmental Mitigation Plan

Temporary Logistics Centre and Vehicle Park
(Container Tractors, Container Trailers and
Lorries (Medium/Heavy Goods Vehicles))
Various Lots in DD122
and Adjoining Government Land,
Ping Shan, Yuen Long

0 10 20 30 40 50 METRES

Plan 4


PlanArch Consultants Ltd.

Revision: Date: 21.1.2021

(摘錄自申請人於 22.2.2021 呈交的申請書)
(Extract from Applicant's
Submission of 22.2.2021)

參考編號
REFERENCE No.
AYL-PS/633

繪圖 DRAWING
A-3

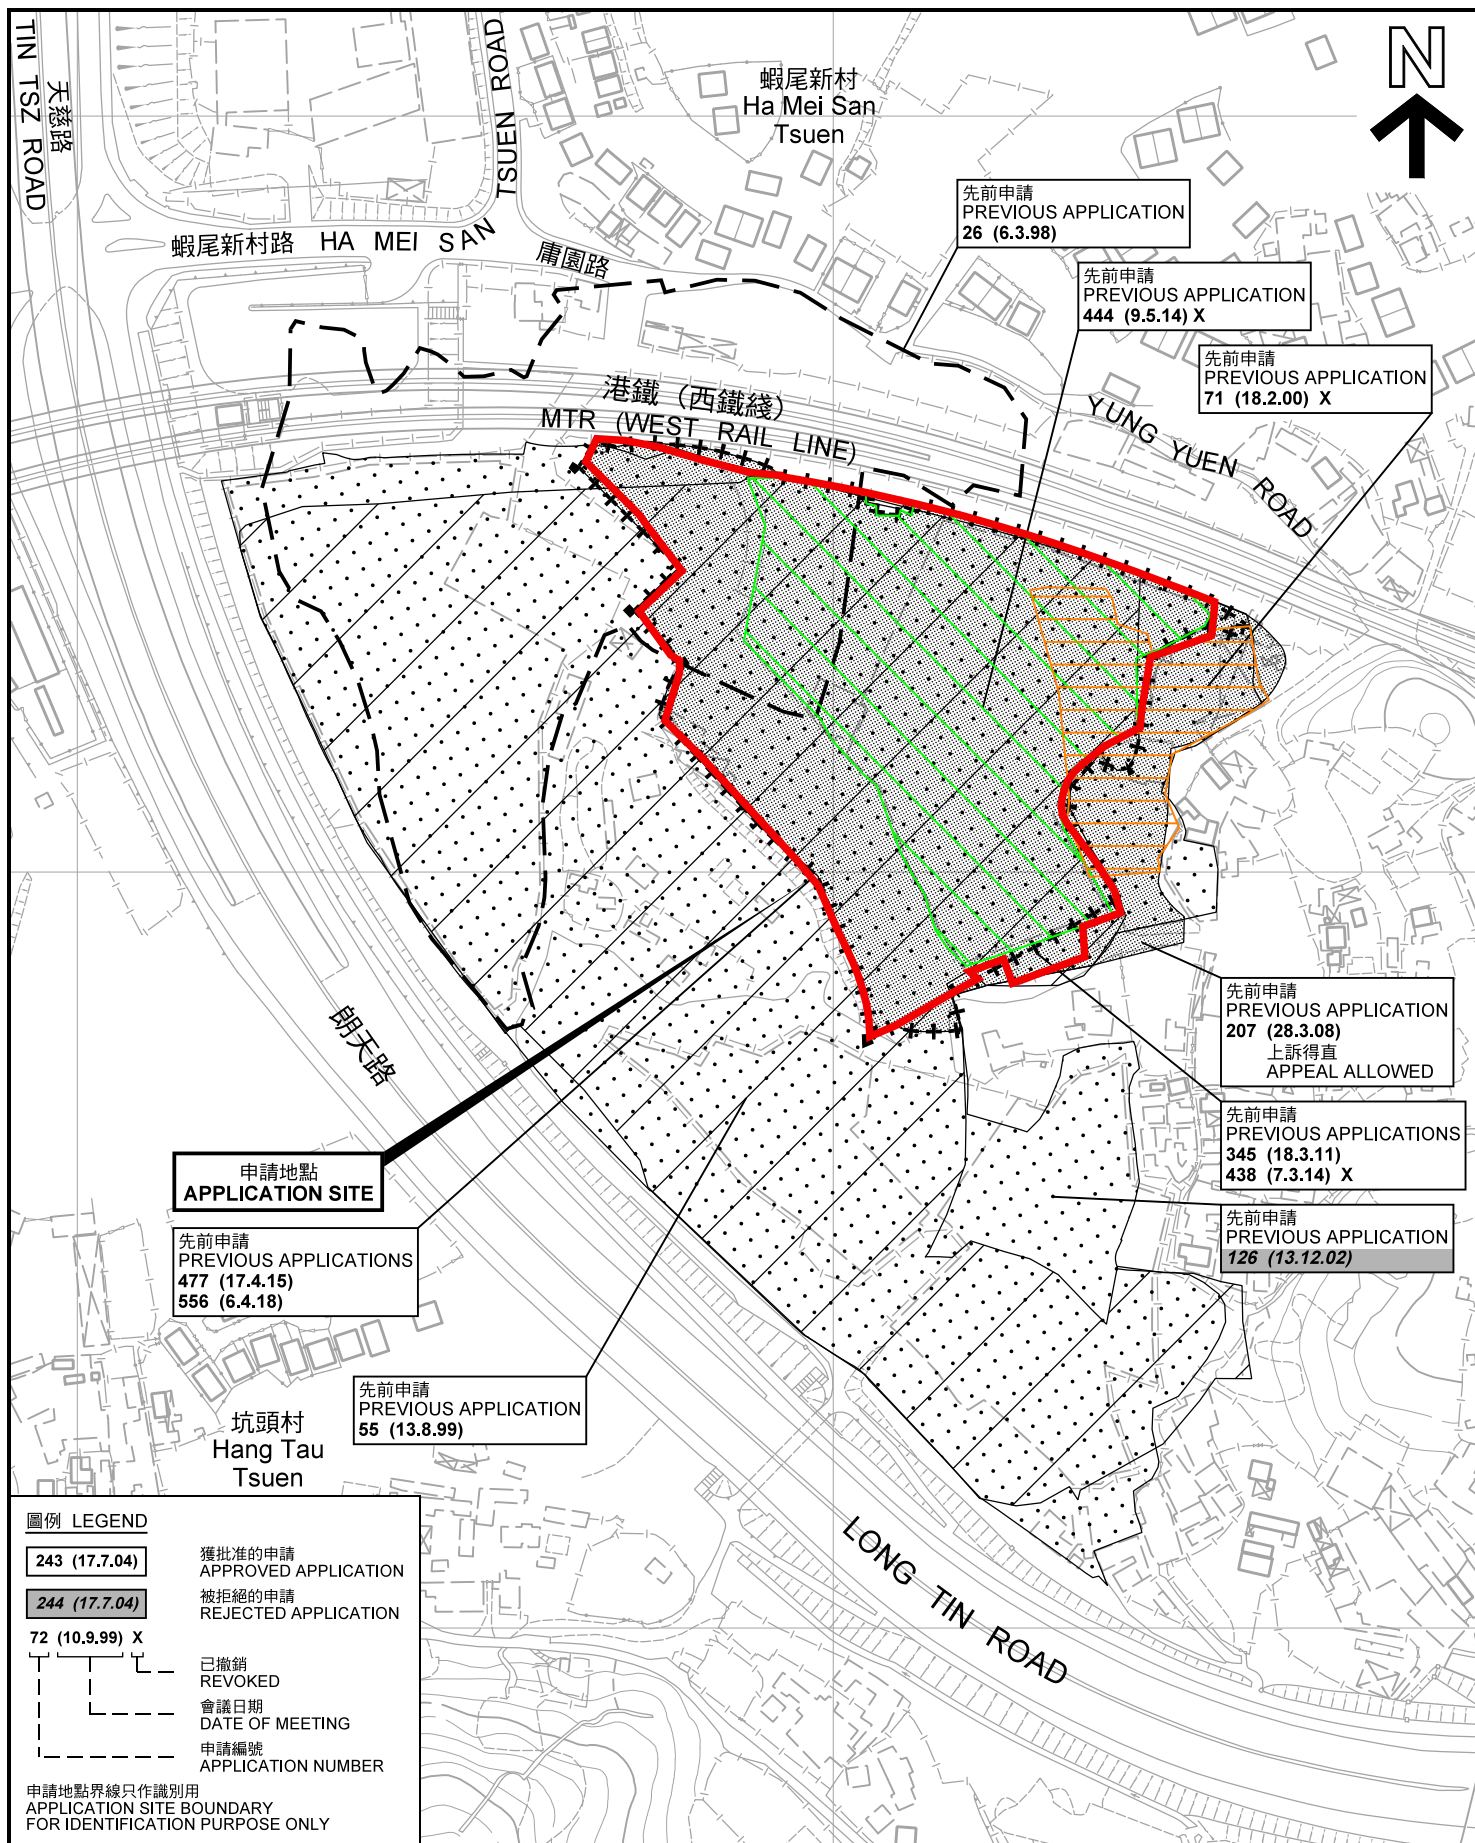

先前申請圖 PREVIOUS APPLICATIONS PLAN

臨時物流中心及停車場(貨櫃車拖頭、貨櫃車拖架及貨車(中型/重型貨車))(為期3年)
新界元朗屏山丈量約份第122約地段第105號餘段(部分)、第107號(部分)、第108號(部分)、
第111號(部分)、第112號、第113號、第114號(部分)、第115號、第116號、第118號、第119號(部分)、
第120號(部分)、第124號(部分)、第127號(部分)、第128號及第158號(部分)和毗連政府土地
TEMPORARY LOGISTICS CENTRE AND VEHICLE PARK
(CONTAINER TRACTORS, CONTAINER TRAILERS AND
LORRIES (MEDIUM / HEAVY GOODS VEHICLES)) FOR A PERIOD OF 3 YEARS
LOTS 105 RP (PART), 107 (PART), 108 (PART), 111 (PART), 112, 113, 114 (PART), 115, 116,
118, 119 (PART), 120 (PART), 124 (PART), 127 (PART), 128 AND 158 (PART) IN D.D.122
AND ADJOINING GOVERNMENT LAND, PING SHAN, YUEN LONG, NEW TERRITORIES

SCALE 1 : 2 500 比例尺

米 50 0 50 100 米
METRES

規劃署
PLANNING
DEPARTMENT



參考編號
REFERENCE No.
A/YL-PS/633

圖 PLAN
A-1b



圖例 LEGEND



申請地點 (界線只作識別用)
APPLICATION SITE
(BOUNDARY FOR IDENTIFICATION
PURPOSE ONLY)

航攝照片 AERIAL PHOTO

本摘要圖於2021年3月24日擬備，所根據
的資料為地政總署於2019年10月18日拍得
的航攝照片編號 E072943C

EXTRACT PLAN PREPARED ON 24.3.2021
BASED ON AERIAL PHOTO No.
E072943C TAKEN ON 18.10.2019
BY LANDS DEPARTMENT

臨時物流中心及停車場(貨櫃車拖頭、貨櫃車拖架及貨車(中型/重型貨車))(為期3年)
新界元朗屏山丈量約份第122約地段第105號餘段(部分)、第107號(部分)、第108號(部分)、
第111號(部分)、第112號、第113號、第114號(部分)、第115號、第116號、第118號、第119號(部分)、
第120號(部分)、第124號(部分)、第127號(部分)、第128號及第158號(部分)和毗連政府土地
TEMPORARY LOGISTICS CENTRE AND VEHICLE PARK
(CONTAINER TRACTORS, CONTAINER TRAILERS AND
LORRIES (MEDIUM / HEAVY GOODS VEHICLES)) FOR A PERIOD OF 3 YEARS
LOTS 105 RP (PART), 107 (PART), 108 (PART), 111 (PART), 112, 113, 114 (PART), 115, 116,
118, 119 (PART), 120 (PART), 124 (PART), 127 (PART), 128 AND 158 (PART) IN D.D.122
AND ADJOINING GOVERNMENT LAND, PING SHAN, YUEN LONG, NEW TERRITORIES

規劃署
PLANNING
DEPARTMENT



參考編號
REFERENCE No.
A/YL-PS/633

圖 PLAN
A-3



本圖於2021年3月24日擬備，所根據的資料為攝於2021年3月2日的實地照片
PLAN PREPARED ON 24.3.2021
BASED ON SITE PHOTOS
TAKEN ON 2.3.2021

實地照片 SITE PHOTOS

臨時物流中心及停車場(貨櫃車拖頭、貨櫃車拖架及貨車(中型/重型貨車))(為期3年)
新界元朗屏山丈量約份第122約地段第105號餘段(部分)、第107號(部分)、第108號(部分)、
第111號(部分)、第112號、第113號、第114號(部分)、第115號、第116號、第118號、第119號(部分)、
第120號(部分)、第124號(部分)、第127號(部分)、第128號及第158號(部分)和毗連政府土地
TEMPORARY LOGISTICS CENTRE AND VEHICLE PARK
(CONTAINER TRACTORS, CONTAINER TRAILERS AND
LORRIES (MEDIUM / HEAVY GOODS VEHICLES)) FOR A PERIOD OF 3 YEARS
LOTS 105 RP (PART), 107 (PART), 108 (PART), 111 (PART), 112, 113, 114 (PART), 115, 116,
118, 119 (PART), 120 (PART), 124 (PART), 127 (PART), 128 AND 158 (PART) IN D.D.122
AND ADJOINING GOVERNMENT LAND, PING SHAN, YUEN LONG, NEW TERRITORIES

規劃署
PLANNING
DEPARTMENT



參考編號
REFERENCE No.
A/YL-PS/633

圖 PLAN
A-4