


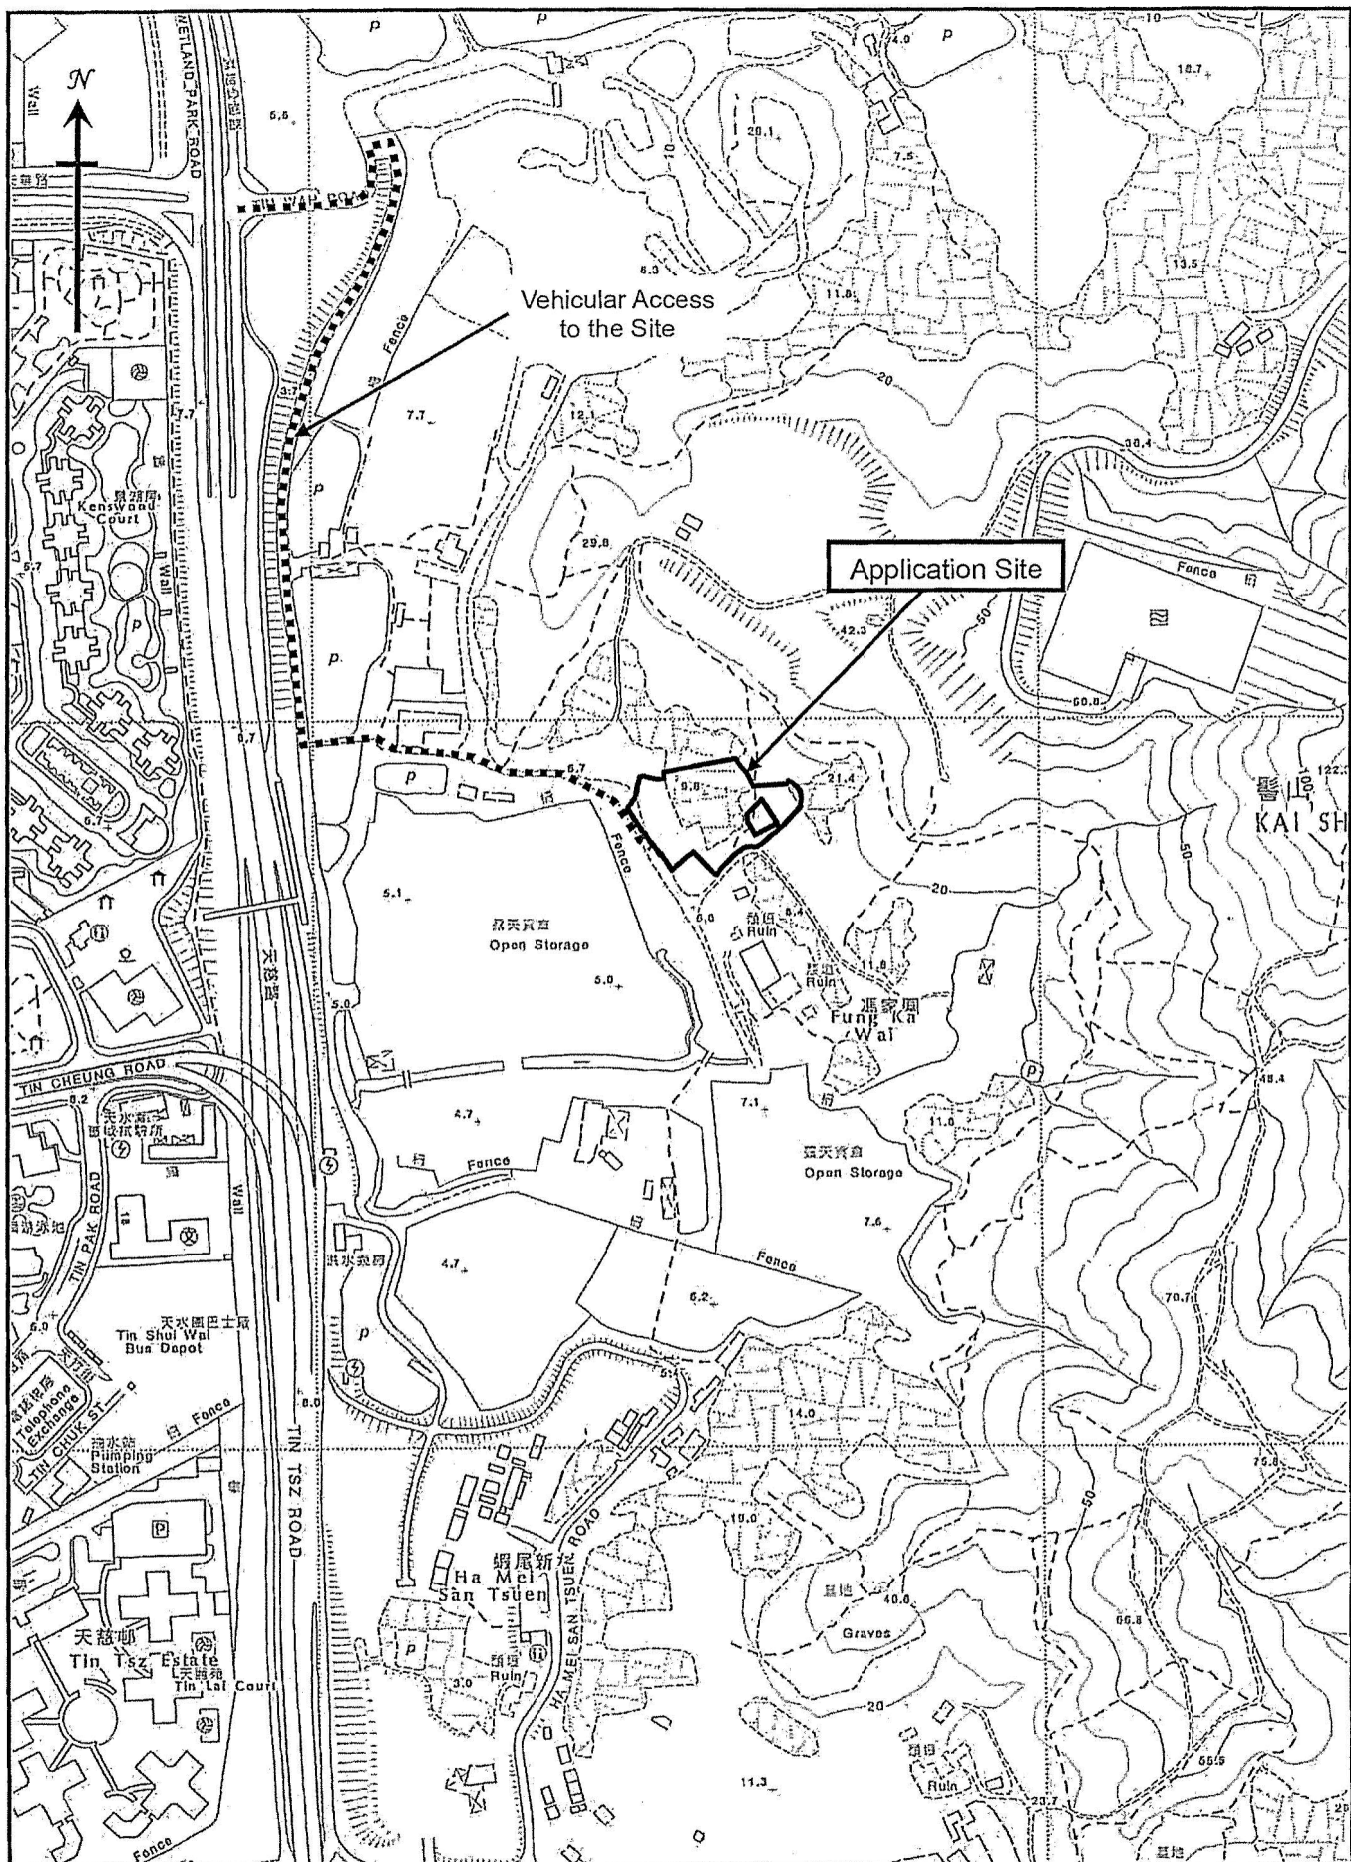

Vehicular Access to the Site

Figure 3

1:5000




羅迅測計師行  
Lawson David & Sung  
SURVEYORS LIMITED  
Property Consultancy • Planning • Valuation • Architecture  
Estate Agency License No. C-40328

(摘錄自申請人於 16. 3. 2021 呈交的申請書)  
(Extract from Applicant's  
Submission of 16.3.2021)

參考編號  
REFERENCE No.  
AYL-PS/634

繪圖 DRAWING  
A-1

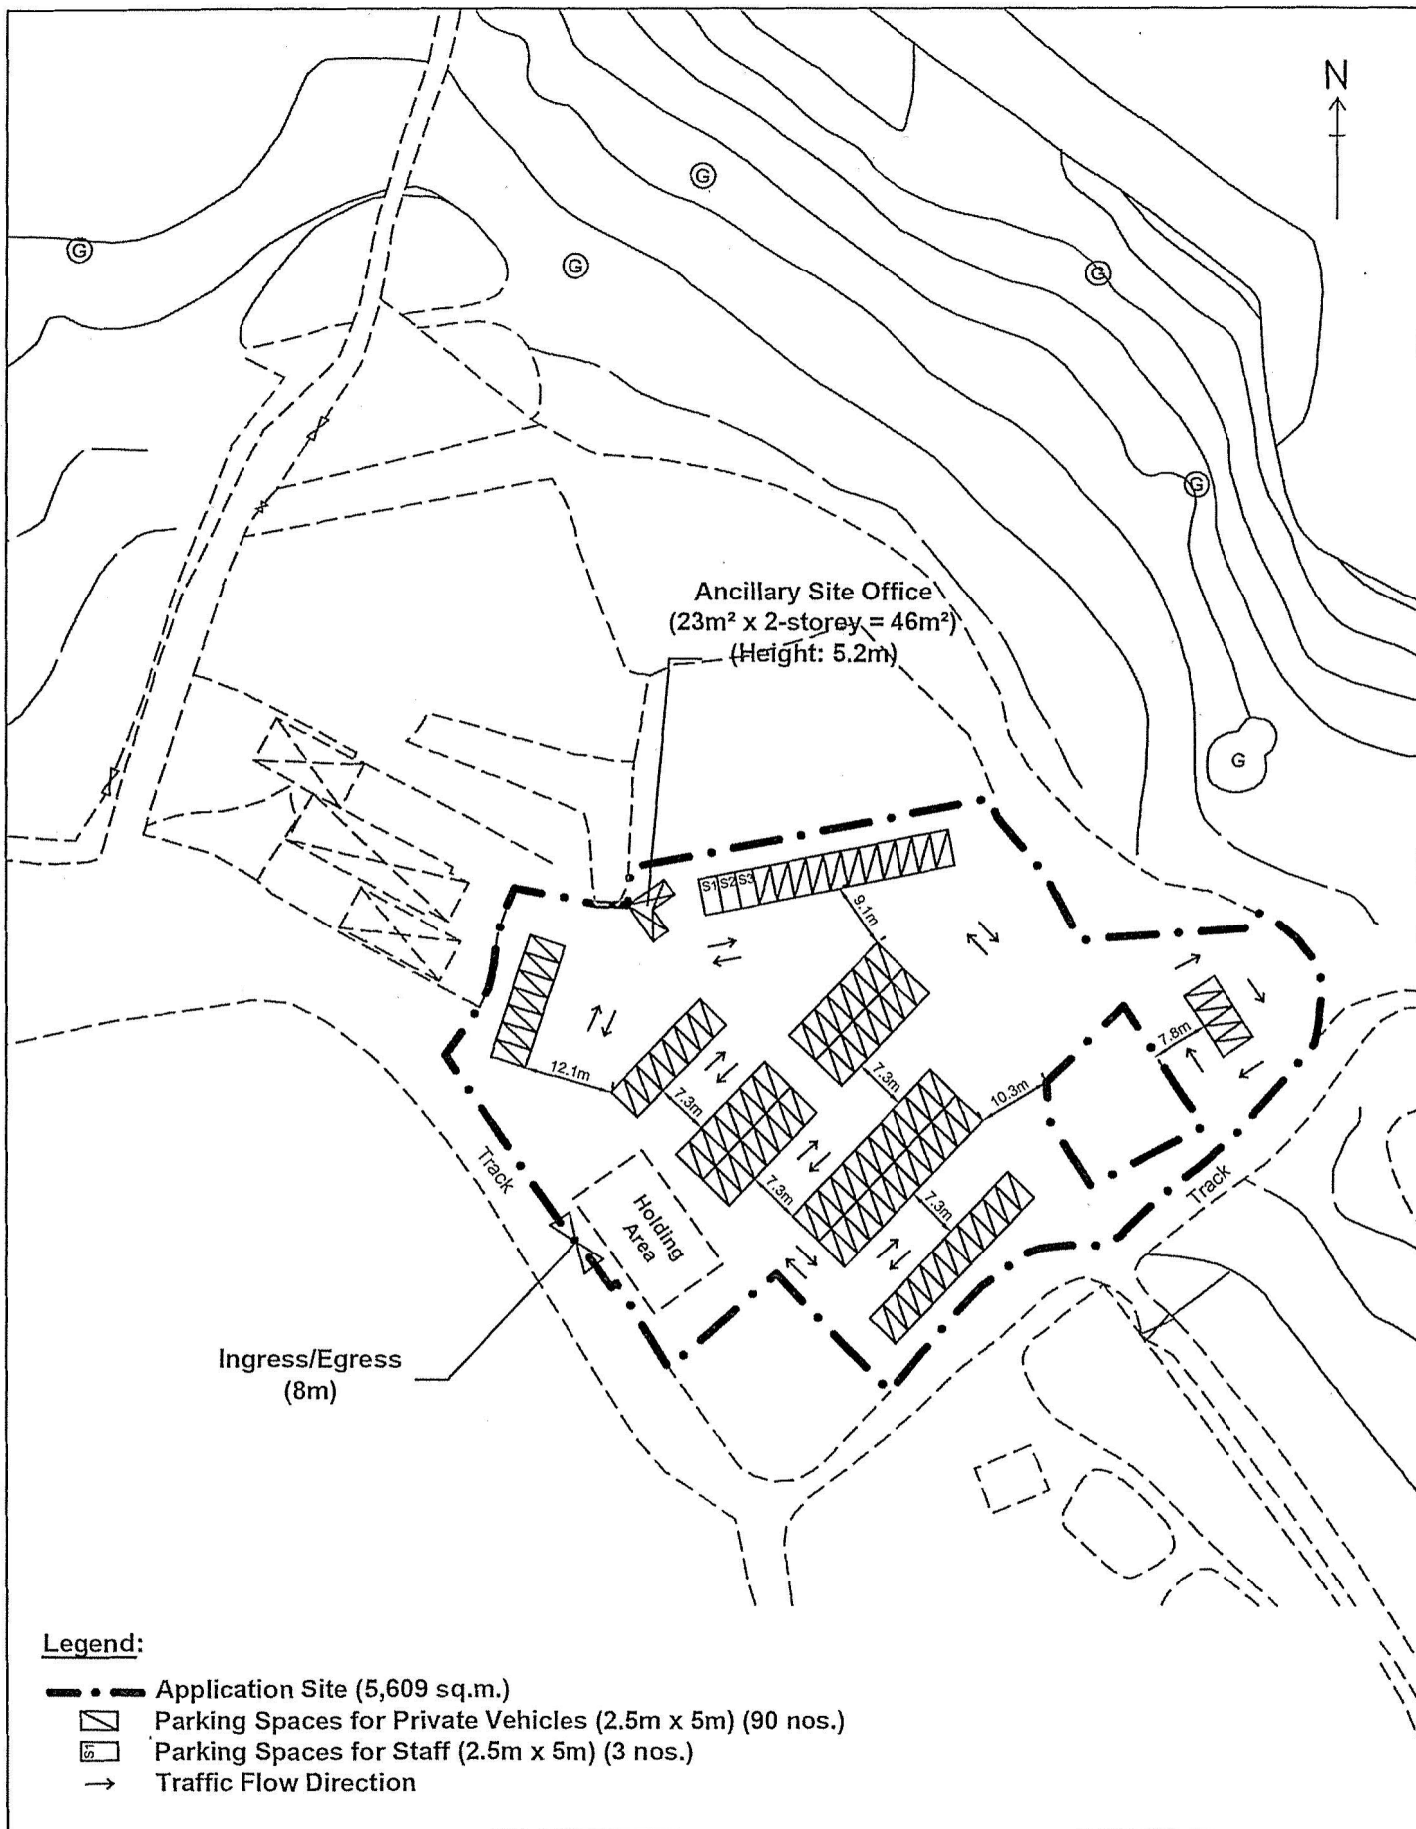

Layout Plan

Figure 4

Scale 1:1000




羅迅測計師行  
Lawson David & Sung  
SURVEYORS LIMITED  
Property Consultants • Planning • Valuers • Architects  
Estate Agency License No. C-005728

(摘錄自申請人於 16. 3. 2021 呈交的申請書)  
(Extract from Applicant's  
Submission of 16.3.2021)

參考編號  
REFERENCE No.  
AYL-PS/634


繪圖 DRAWING  
A-2

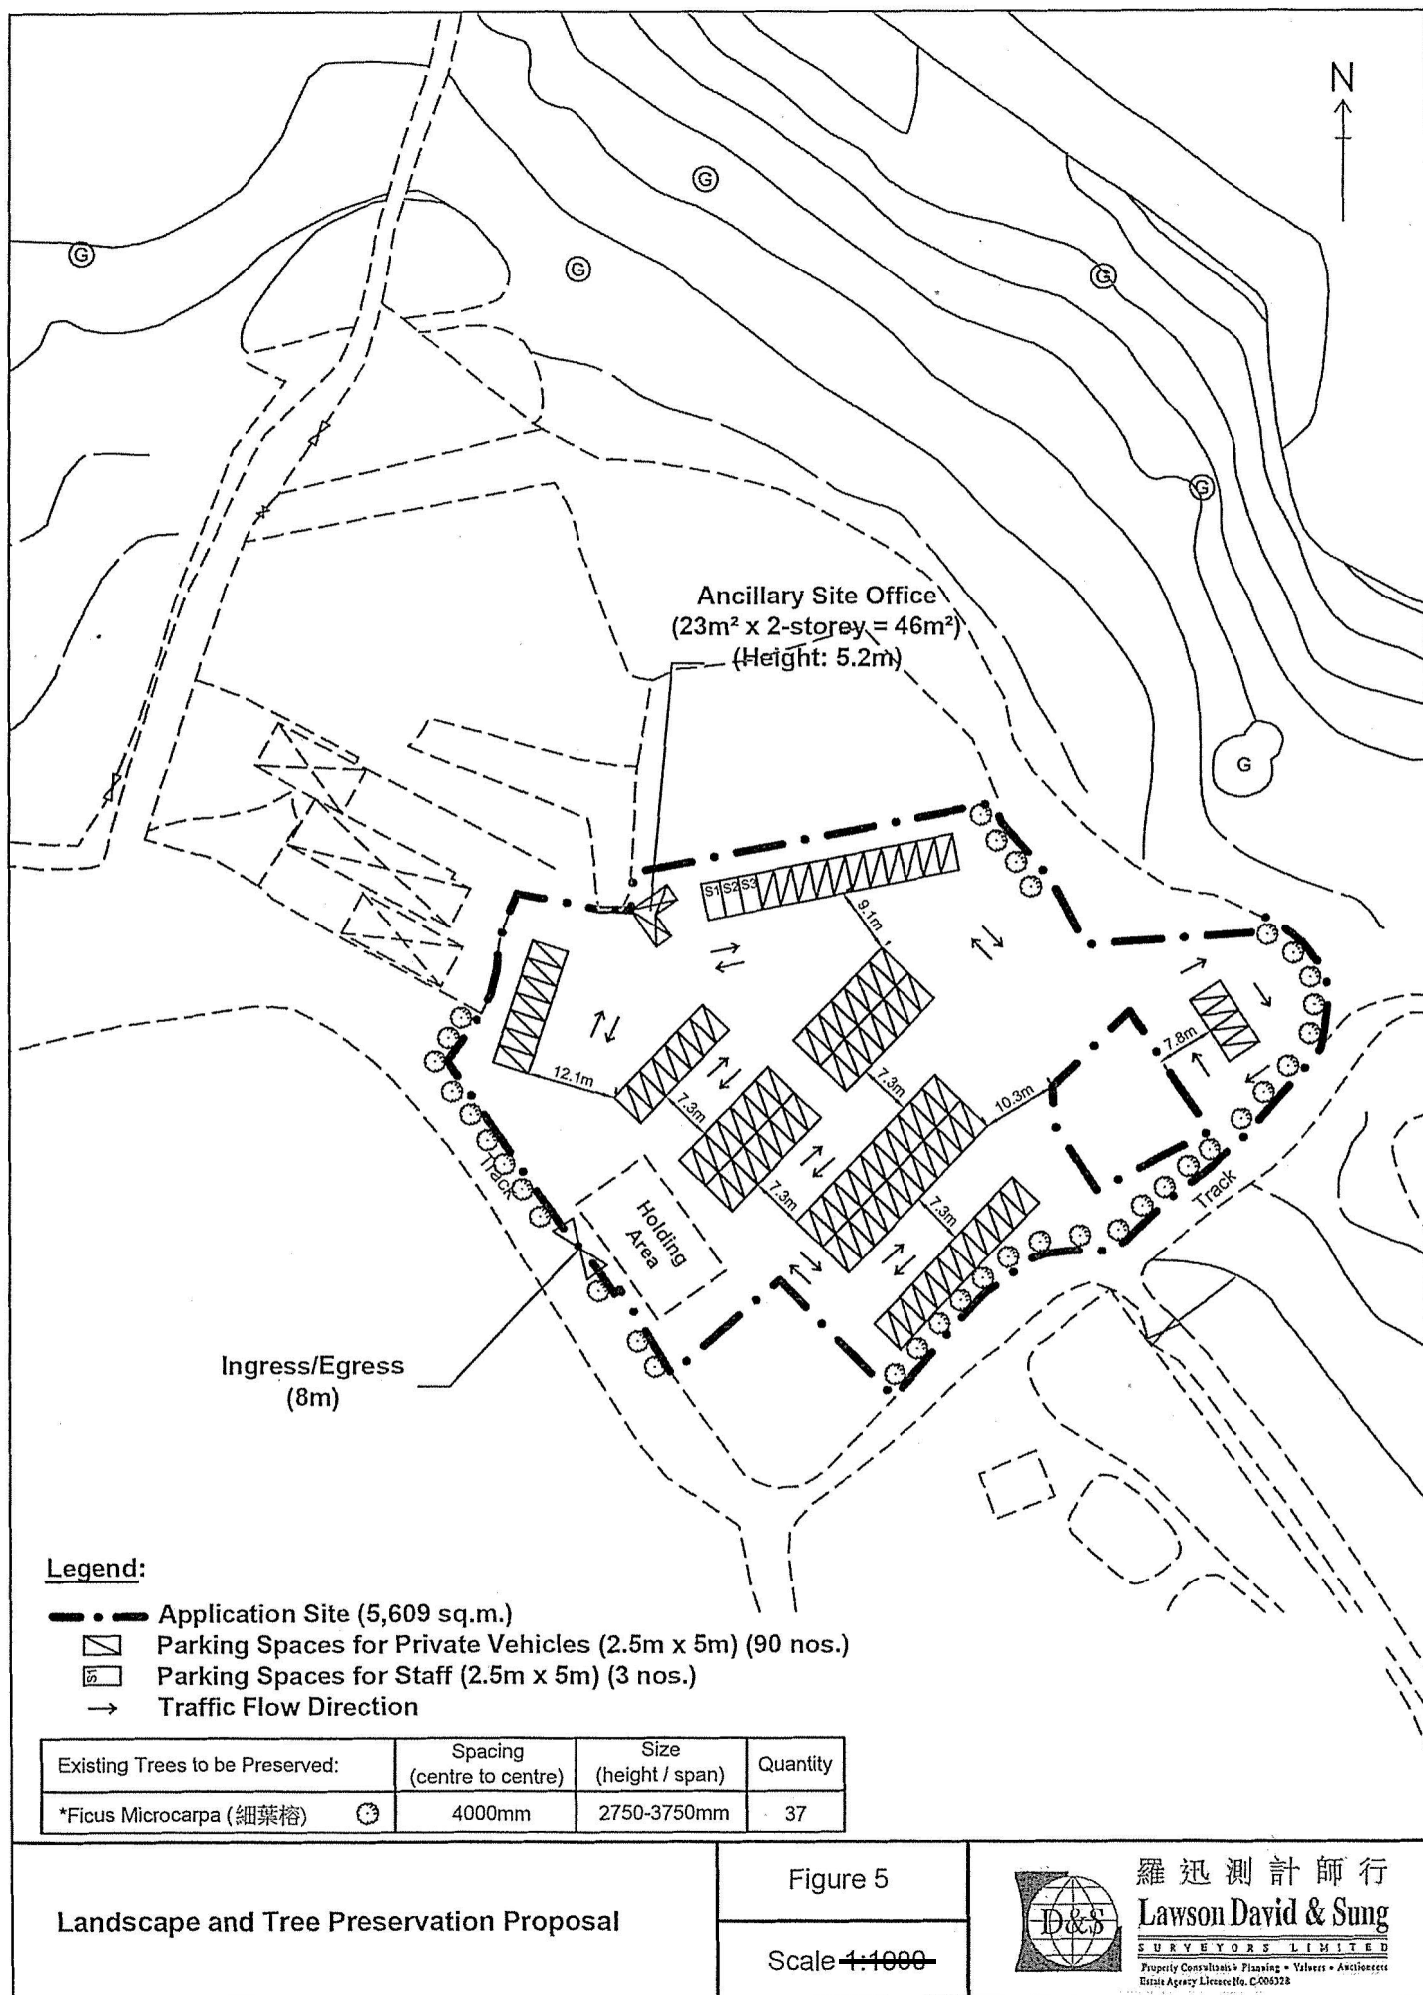

(摘錄自申請人於 16. 3. 2021 呈交的申請書)  
(Extract from Applicant's  
Submission of 16.3.2021)

參考編號  
REFERENCE No.  
AYL-PS/634

繪圖 DRAWING  
A-3

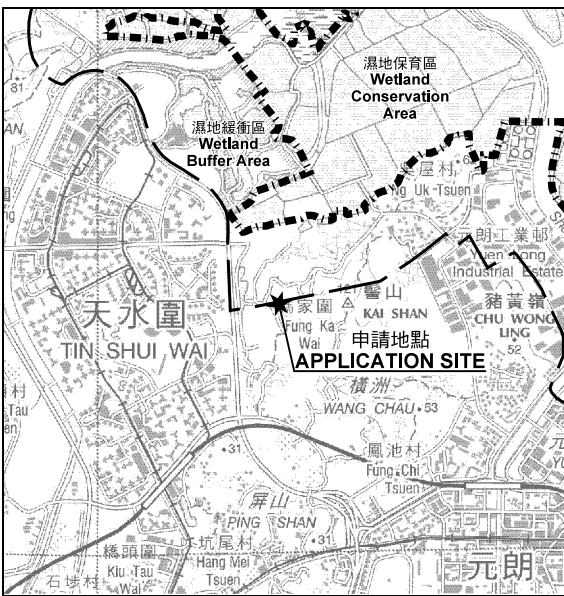

要覽圖 KEY PLAN

SCALE 1: 50 000 比例尺



PLANNING (AMENDMENT) BILL 1990  
PART OF THE TOWN PLANNING  
EXHIBITED ON 17.8.1990.

綜合發展及濕地改善區  
COMPREHENSIVE  
DEVELOPMENT  
AND WETLAND  
ENHANCEMENT AREA

S/YL-LFS/10

濕地保育區界線  
Boundary of  
Wetland  
Conservation Area

523 (14.10.16)

申請地點  
APPLICATION SITE

濕地緩衝區界線  
Boundary of  
Wetland  
Buffer Area

橫洲配水庫  
Wang Chau  
Service Reservoir

馮家圍的鄉村範圍  
Village Environs of  
Fung Ka Wai

馮家圍  
Fung Ka  
Wai

S/YL-PS/19

S/TSW/15

圖例 LEGEND

- 244 (17.7.04) 被拒絕的申請  
REJECTED APPLICATION
- 72 (10.9.99) 會議日期  
DATE OF MEETING
- 申請編號  
APPLICATION NUMBER

申請地點界線只作識別用  
APPLICATION SITE BOUNDARY  
FOR IDENTIFICATION PURPOSE ONLY

本摘要圖於2021年5月7日擬備，  
所根據的資料為於2021年5月7日  
展示的分區計劃大綱圖編號 S/YL-PS/19  
EXTRACT PLAN PREPARED ON 7.5.2021  
BASED ON OUTLINE ZONING PLAN No.  
S/YL-PS/19 EXHIBITED ON 7.5.2021

位置圖及同類申請 LOCATION PLAN WITH SIMILAR APPLICATIONS

擬議臨時公眾私家車停車場(為期3年)  
新界元朗屏山馮家圍丈量約份第126約地段第280號(部分)、第282號(部分)、  
第284號(部分)、第285號(部分)、第286號(部分)、第287號(部分)及第320號(部分)  
PROPOSED TEMPORARY PUBLIC VEHICLE PARK FOR PRIVATE CAR  
FOR A PERIOD OF 3 YEARS  
LOTS 280 (PART), 282 (PART), 284 (PART), 285 (PART),  
286 (PART), 287 (PART) AND 320 (PART) IN D.D.126,  
FUNG KA WAI, PING SHAN, YUEN LONG, NEW TERRITORIES

SCALE 1: 7 500 比例尺  
米 100 0 100 200 300 米  
METRES


規劃署  
PLANNING  
DEPARTMENT



參考編號  
REFERENCE No.  
A/YL-PS/634

圖 PLAN  
A-1a



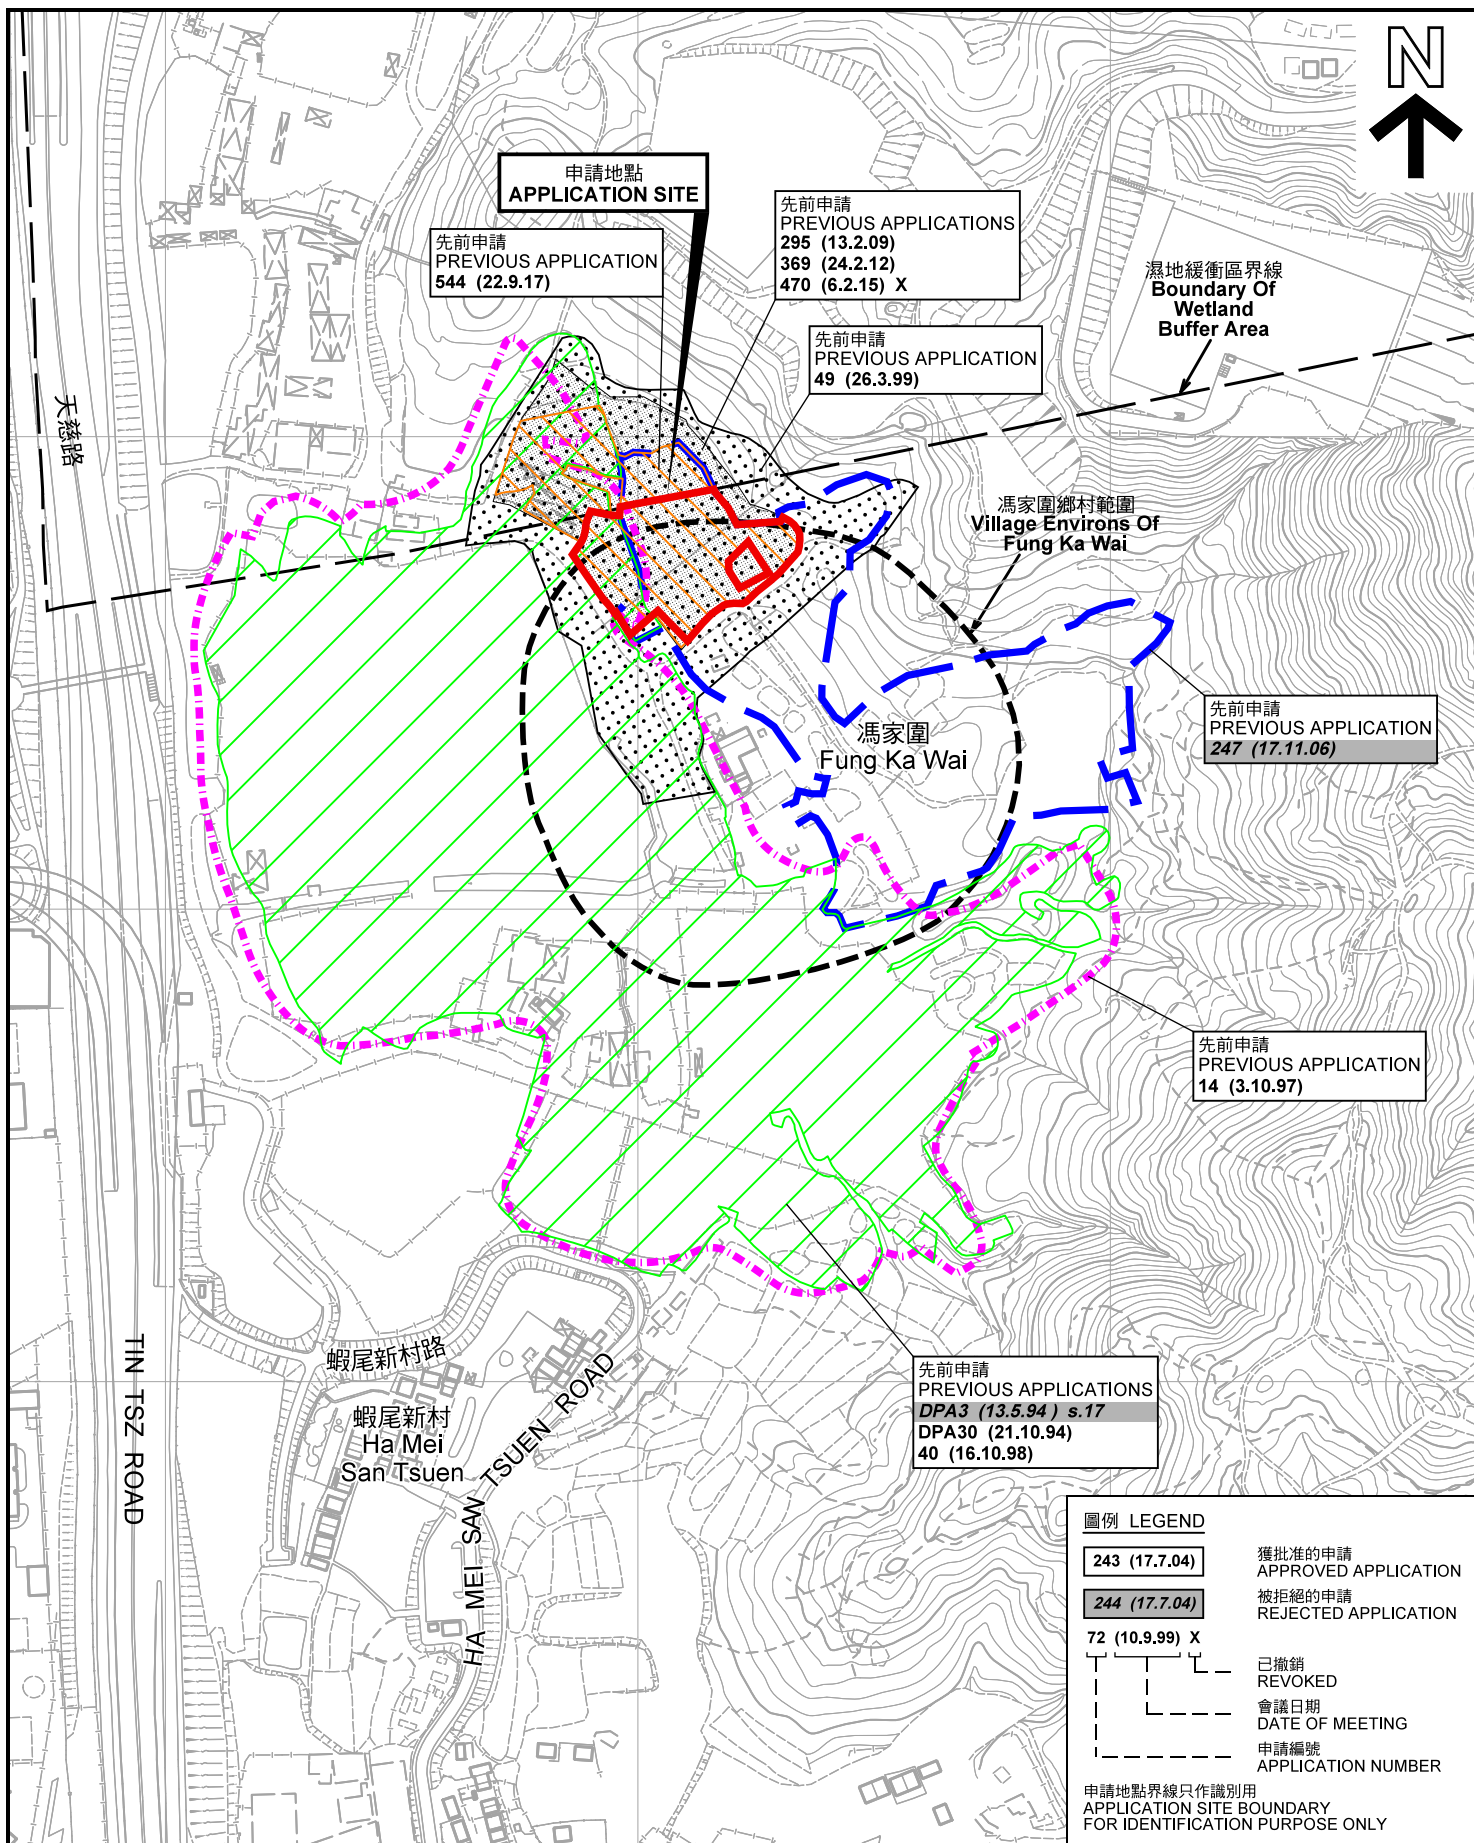

### 先前申請圖 PREVIOUS APPLICATIONS PLAN

擬議臨時公眾私家車停車場(為期3年)  
新界元朗屏山馮家圍丈量約份第126約地段第280號(部分)、第282號(部分)、  
第284號(部分)、第285號(部分)、第286號(部分)、第287號(部分)及第320號(部分)  
PROPOSED TEMPORARY PUBLIC VEHICLE PARK FOR PRIVATE CAR  
FOR A PERIOD OF 3 YEARS  
LOTS 280 (PART), 282 (PART), 284 (PART), 285 (PART),  
286 (PART), 287 (PART) AND 320 (PART) IN D.D. 126,  
FUNG KA WAI, PING SHAN, YUEN LONG, NEW TERRITORIES

SCALE 1 : 4 000 比例尺  
米 50 0 50 100 150 米  
METRES


本摘要圖於2021年5月3日擬備，  
所根據的資料為測量圖編號  
6-NW-3B、3D、4A、4C、8B 及 9A  
EXTRACT PLAN PREPARED ON 3.5.2021  
BASED ON SURVEY SHEETS No.  
6-NW-3B, 3D, 4A, 4C, 8B & 9A

規劃署  
PLANNING  
DEPARTMENT



參考編號  
REFERENCE No.  
A/YL-PS/634

圖 PLAN  
A-1b

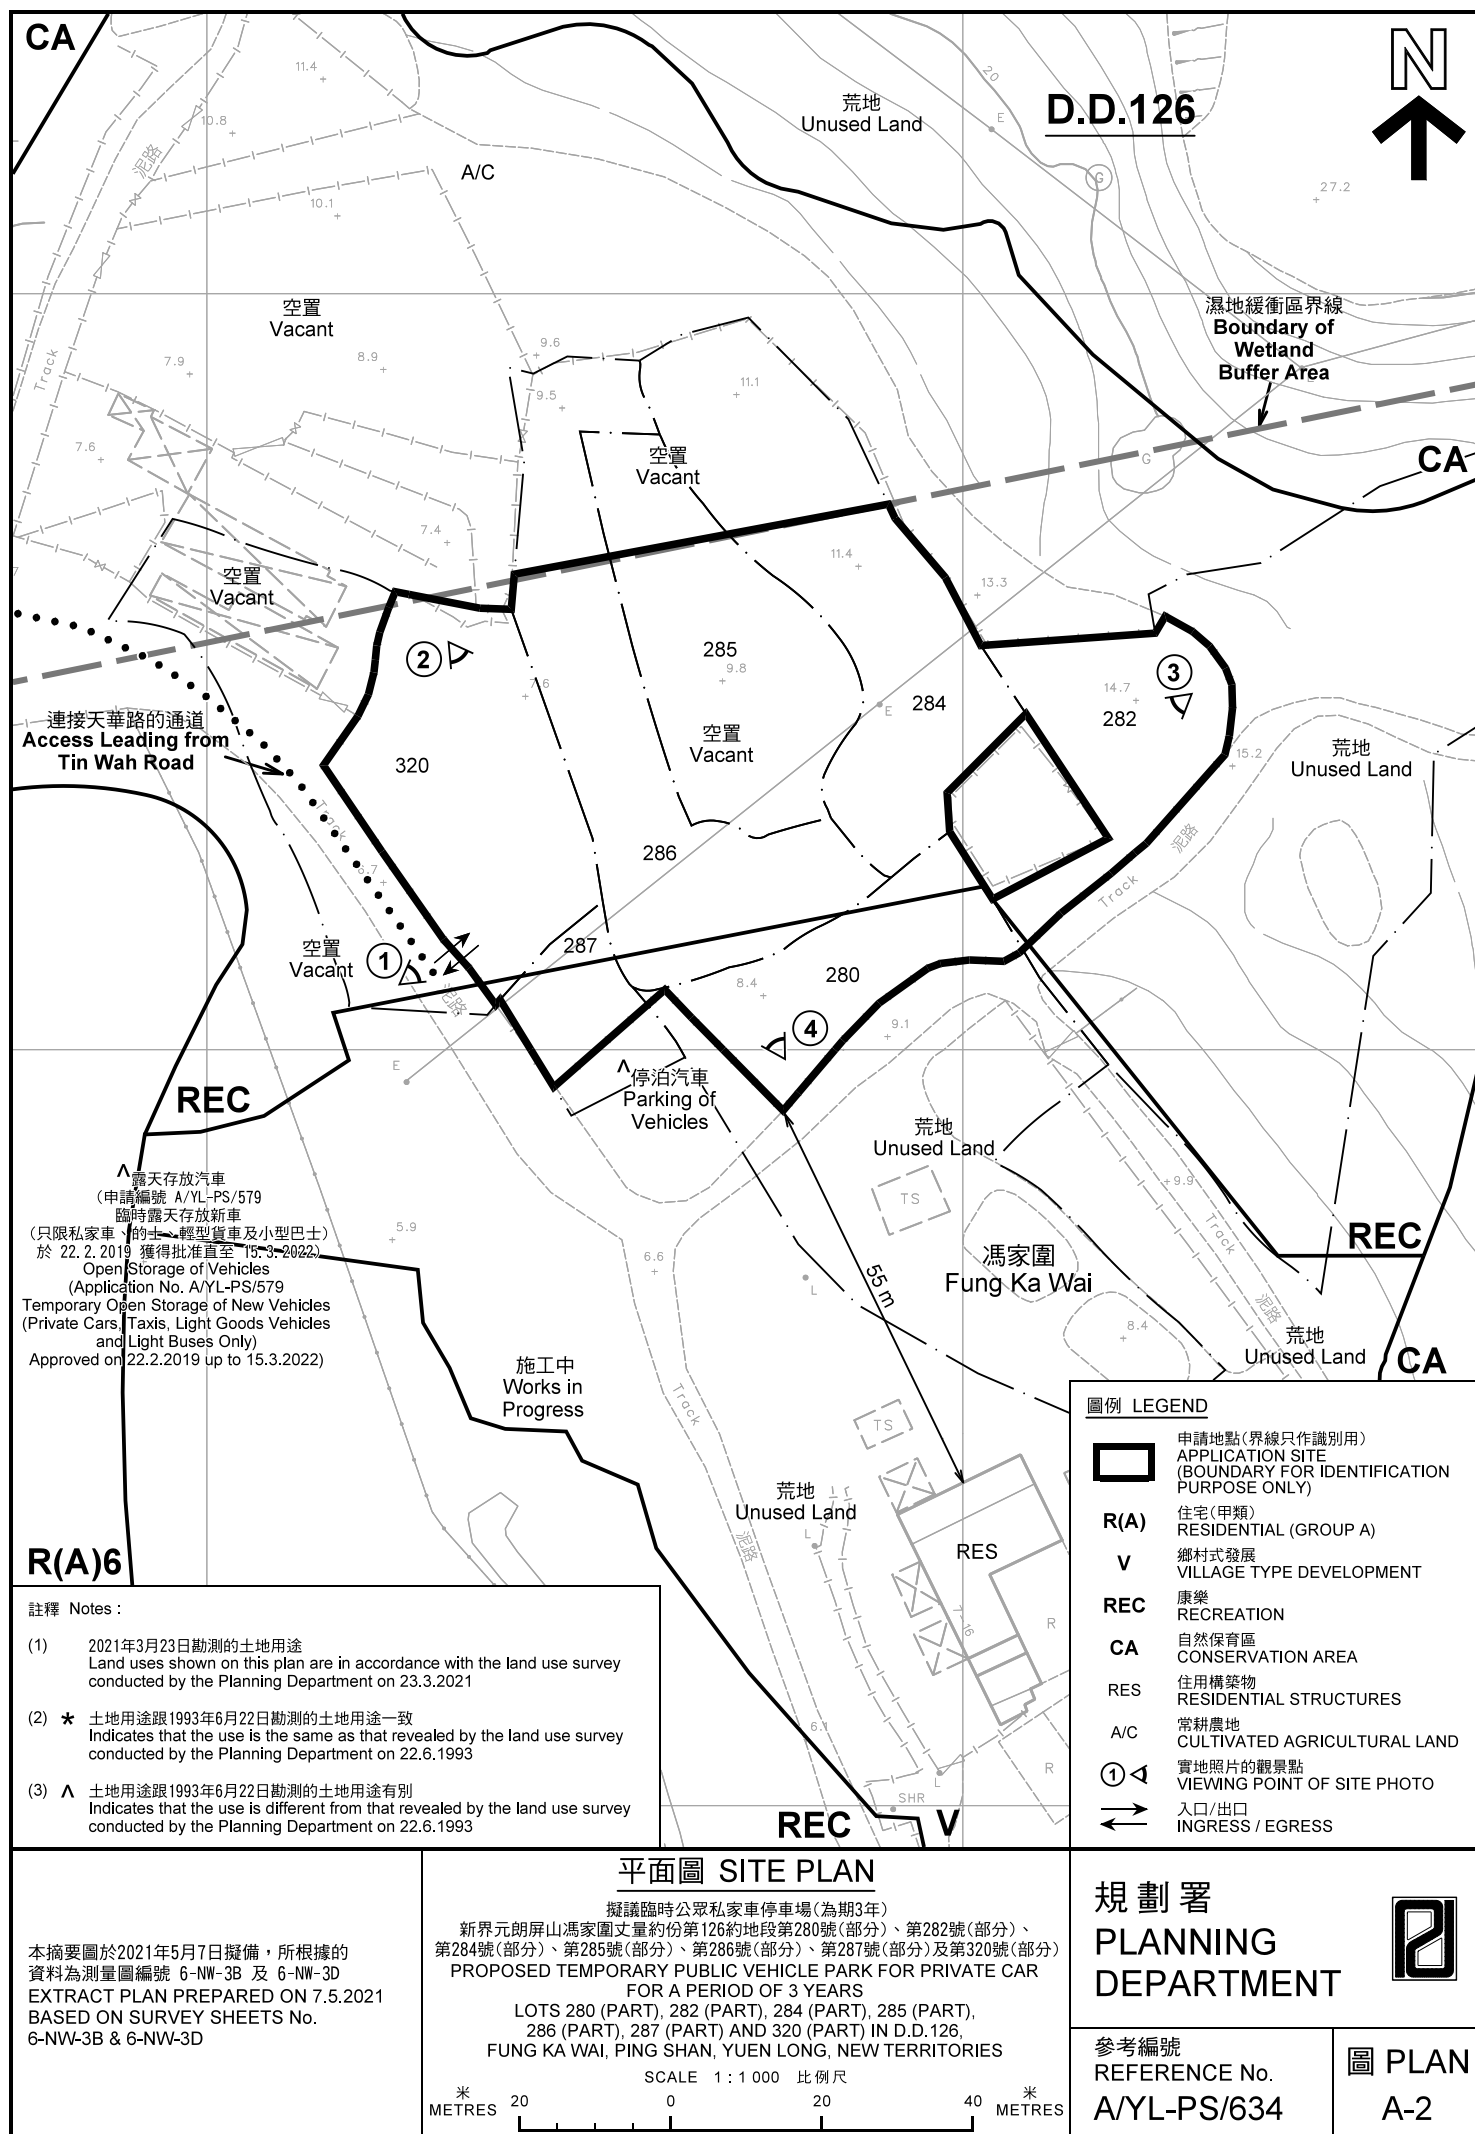





連接天華路的通道  
Access Leading from  
Tin Wah Road

馮家圍  
Fung Ka Wai

圖例 LEGEND



申請地點(界線只作識別用)  
APPLICATION SITE  
(BOUNDARY FOR IDENTIFICATION  
PURPOSE ONLY)

本摘要圖於2021年4月21日擬備，所根據  
的資料為地政總署於2020年11月25日拍得  
的航攝照片編號 E105239C  
EXTRACT PLAN PREPARED ON 21.4.2021  
BASED ON AERIAL PHOTO No.  
E105239C TAKEN ON 25.11.2020  
BY LANDS DEPARTMENT

航攝照片 AERIAL PHOTO

擬議臨時公眾私家車停車場(為期3年)  
新界元朗屏山馮家圍丈量約份第126約地段第280號(部分)、第282號(部分)、  
第284號(部分)、第285號(部分)、第286號(部分)、第287號(部分)及第320號(部分)  
PROPOSED TEMPORARY PUBLIC VEHICLE PARK FOR PRIVATE CAR  
FOR A PERIOD OF 3 YEARS  
LOTS 280 (PART), 282 (PART), 284 (PART), 285 (PART),  
286 (PART), 287 (PART) AND 320 (PART) IN D.D.126,  
FUNG KA WAI, PING SHAN, YUEN LONG, NEW TERRITORIES

規劃署  
PLANNING  
DEPARTMENT



參考編號  
REFERENCE No.  
A/YL-PS/634

圖 PLAN  
A-3





申請地點界線只作識別用 APPLICATION SITE BOUNDARY FOR IDENTIFICATION PURPOSE ONLY

本圖於2021年5月3日擬備，所根據的資料為攝於2021年3月23日的實地照片  
PLAN PREPARED ON 3.5.2021  
BASED ON SITE PHOTOS TAKEN ON 23.3.2021

### 實地照片 SITE PHOTOS

擬議臨時公眾私家車停車場(為期3年)  
新界元朗屏山馮家圍丈量約份第126約地段第280號(部分)、第282號(部分)、  
第284號(部分)、第285號(部分)、第286號(部分)、第287號(部分)及第320號(部分)  
PROPOSED TEMPORARY PUBLIC VEHICLE PARK FOR PRIVATE CAR  
FOR A PERIOD OF 3 YEARS  
LOTS 280 (PART), 282 (PART), 284 (PART), 285 (PART),  
286 (PART), 287 (PART) AND 320 (PART) IN D.D.126,  
FUNG KA WAI, PING SHAN, YUEN LONG, NEW TERRITORIES

規劃署  
PLANNING  
DEPARTMENT



參考編號  
REFERENCE No.  
A/YL-PS/634

圖 PLAN  
A-4a





本圖於2021年5月3日擬備，所根據的資料為攝於2021年3月23日的實地照片  
PLAN PREPARED ON 3.5.2021  
BASED ON SITE PHOTOS TAKEN ON 23.3.2021

### 實地照片 SITE PHOTOS

擬議臨時公眾私家車停車場(為期3年)  
新界元朗屏山馮家圍丈量約份第126約地段第280號(部分)、第282號(部分)、  
第284號(部分)、第285號(部分)、第286號(部分)、第287號(部分)及第320號(部分)  
PROPOSED TEMPORARY PUBLIC VEHICLE PARK FOR PRIVATE CAR  
FOR A PERIOD OF 3 YEARS  
LOTS 280 (PART), 282 (PART), 284 (PART), 285 (PART),  
286 (PART), 287 (PART) AND 320 (PART) IN D.D.126,  
FUNG KA WAI, PING SHAN, YUEN LONG, NEW TERRITORIES

規劃署  
PLANNING  
DEPARTMENT



參考編號  
REFERENCE No.  
A/YL-PS/634

圖 PLAN  
A-4b