



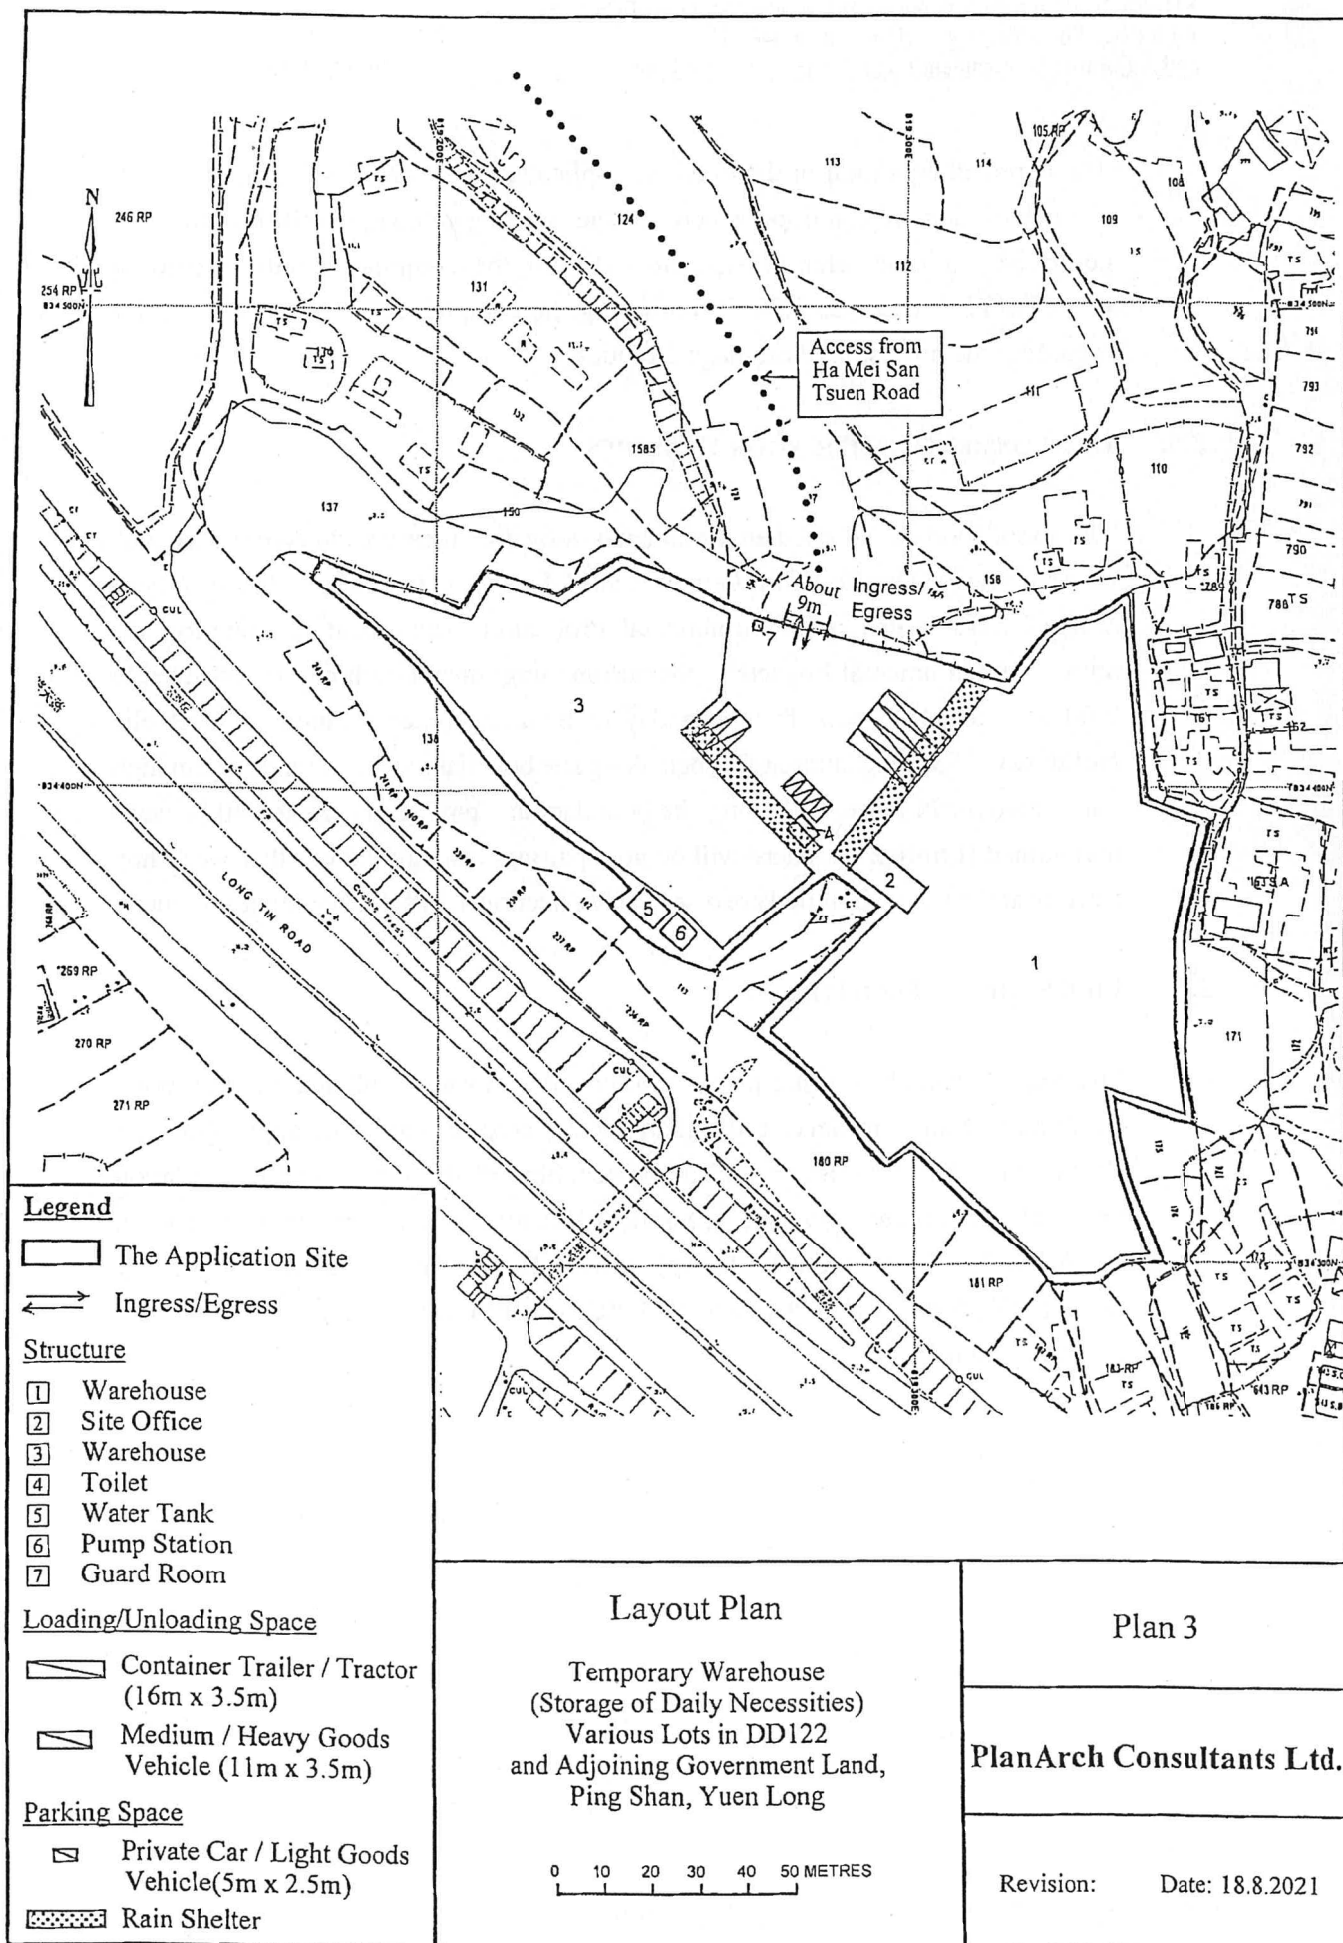

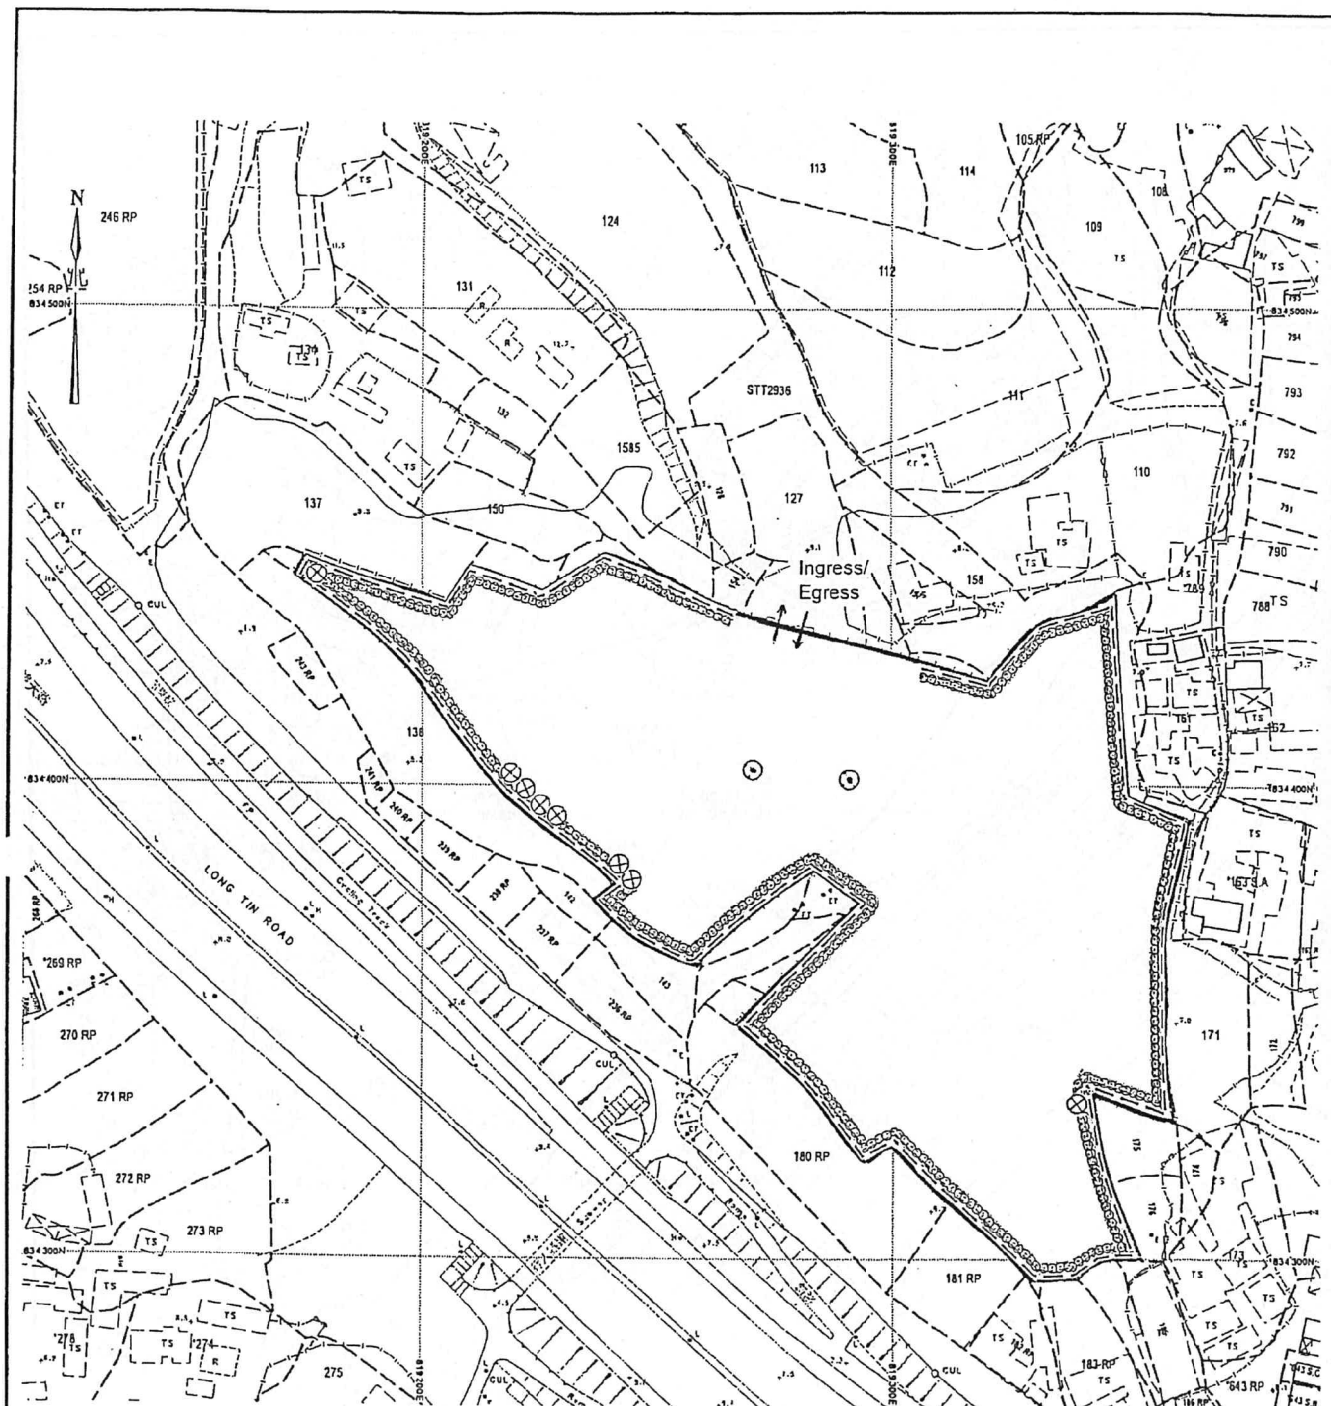

Legend

- The Application Site
- Retained tree since approved application no. A/YL-PS/482
- Retained tree with bollard protection
- Existing Landscaping Belt
- Fencing

Environmental Mitigation Plan


Temporary Warehouse
(Storage of Daily Necessities)
Various Lots in DD122
and Adjoining Government Land,
Ping Shan, Yuen Long


0 10 20 30 40 50 METRES

Plan 4

PlanArch Consultants Ltd.

Revision: Date: 24.8.2021

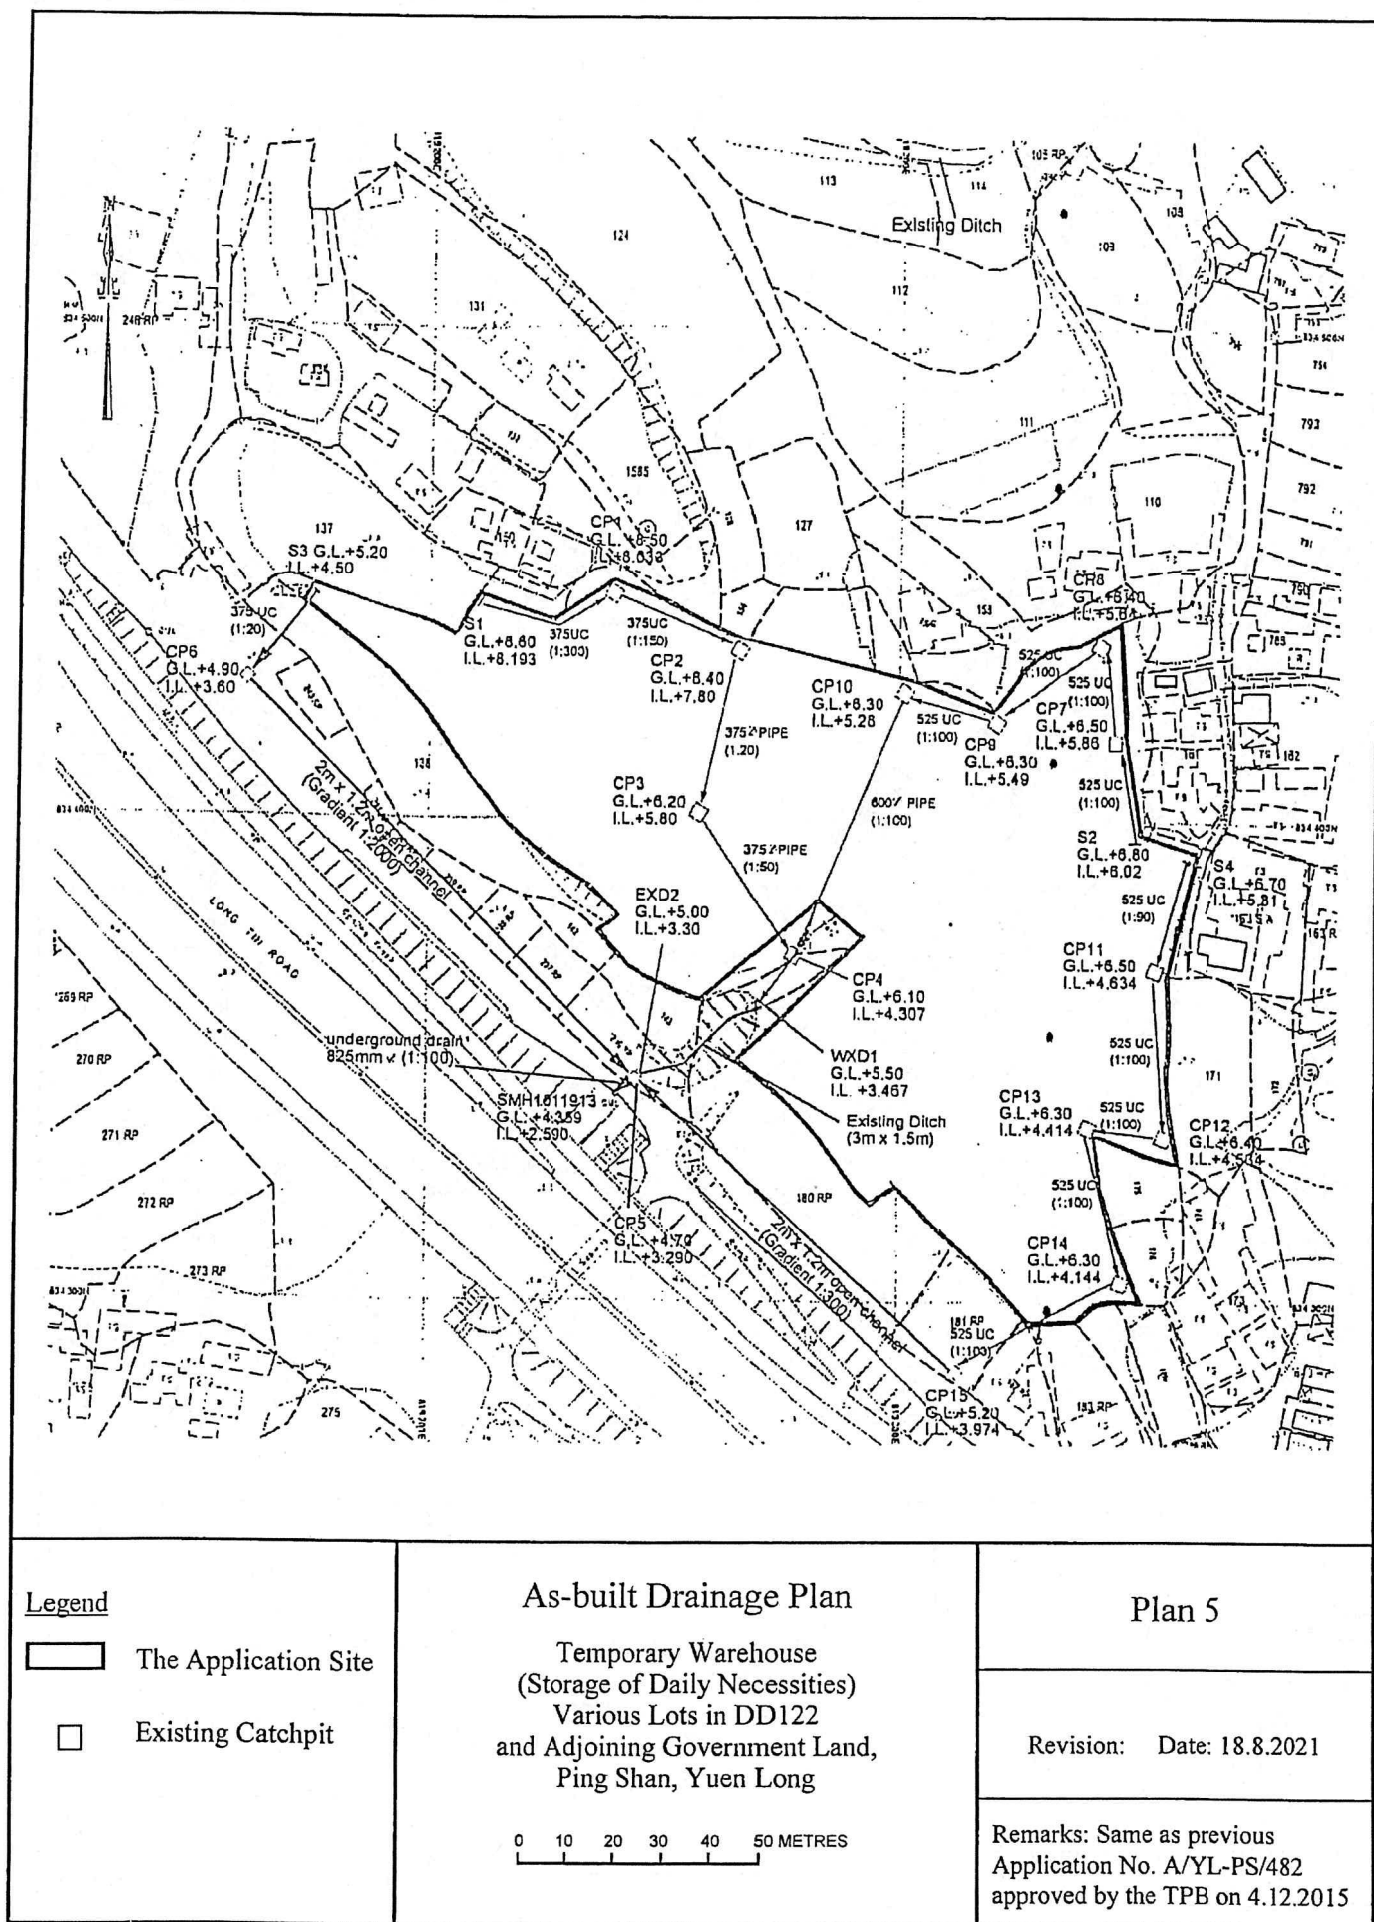

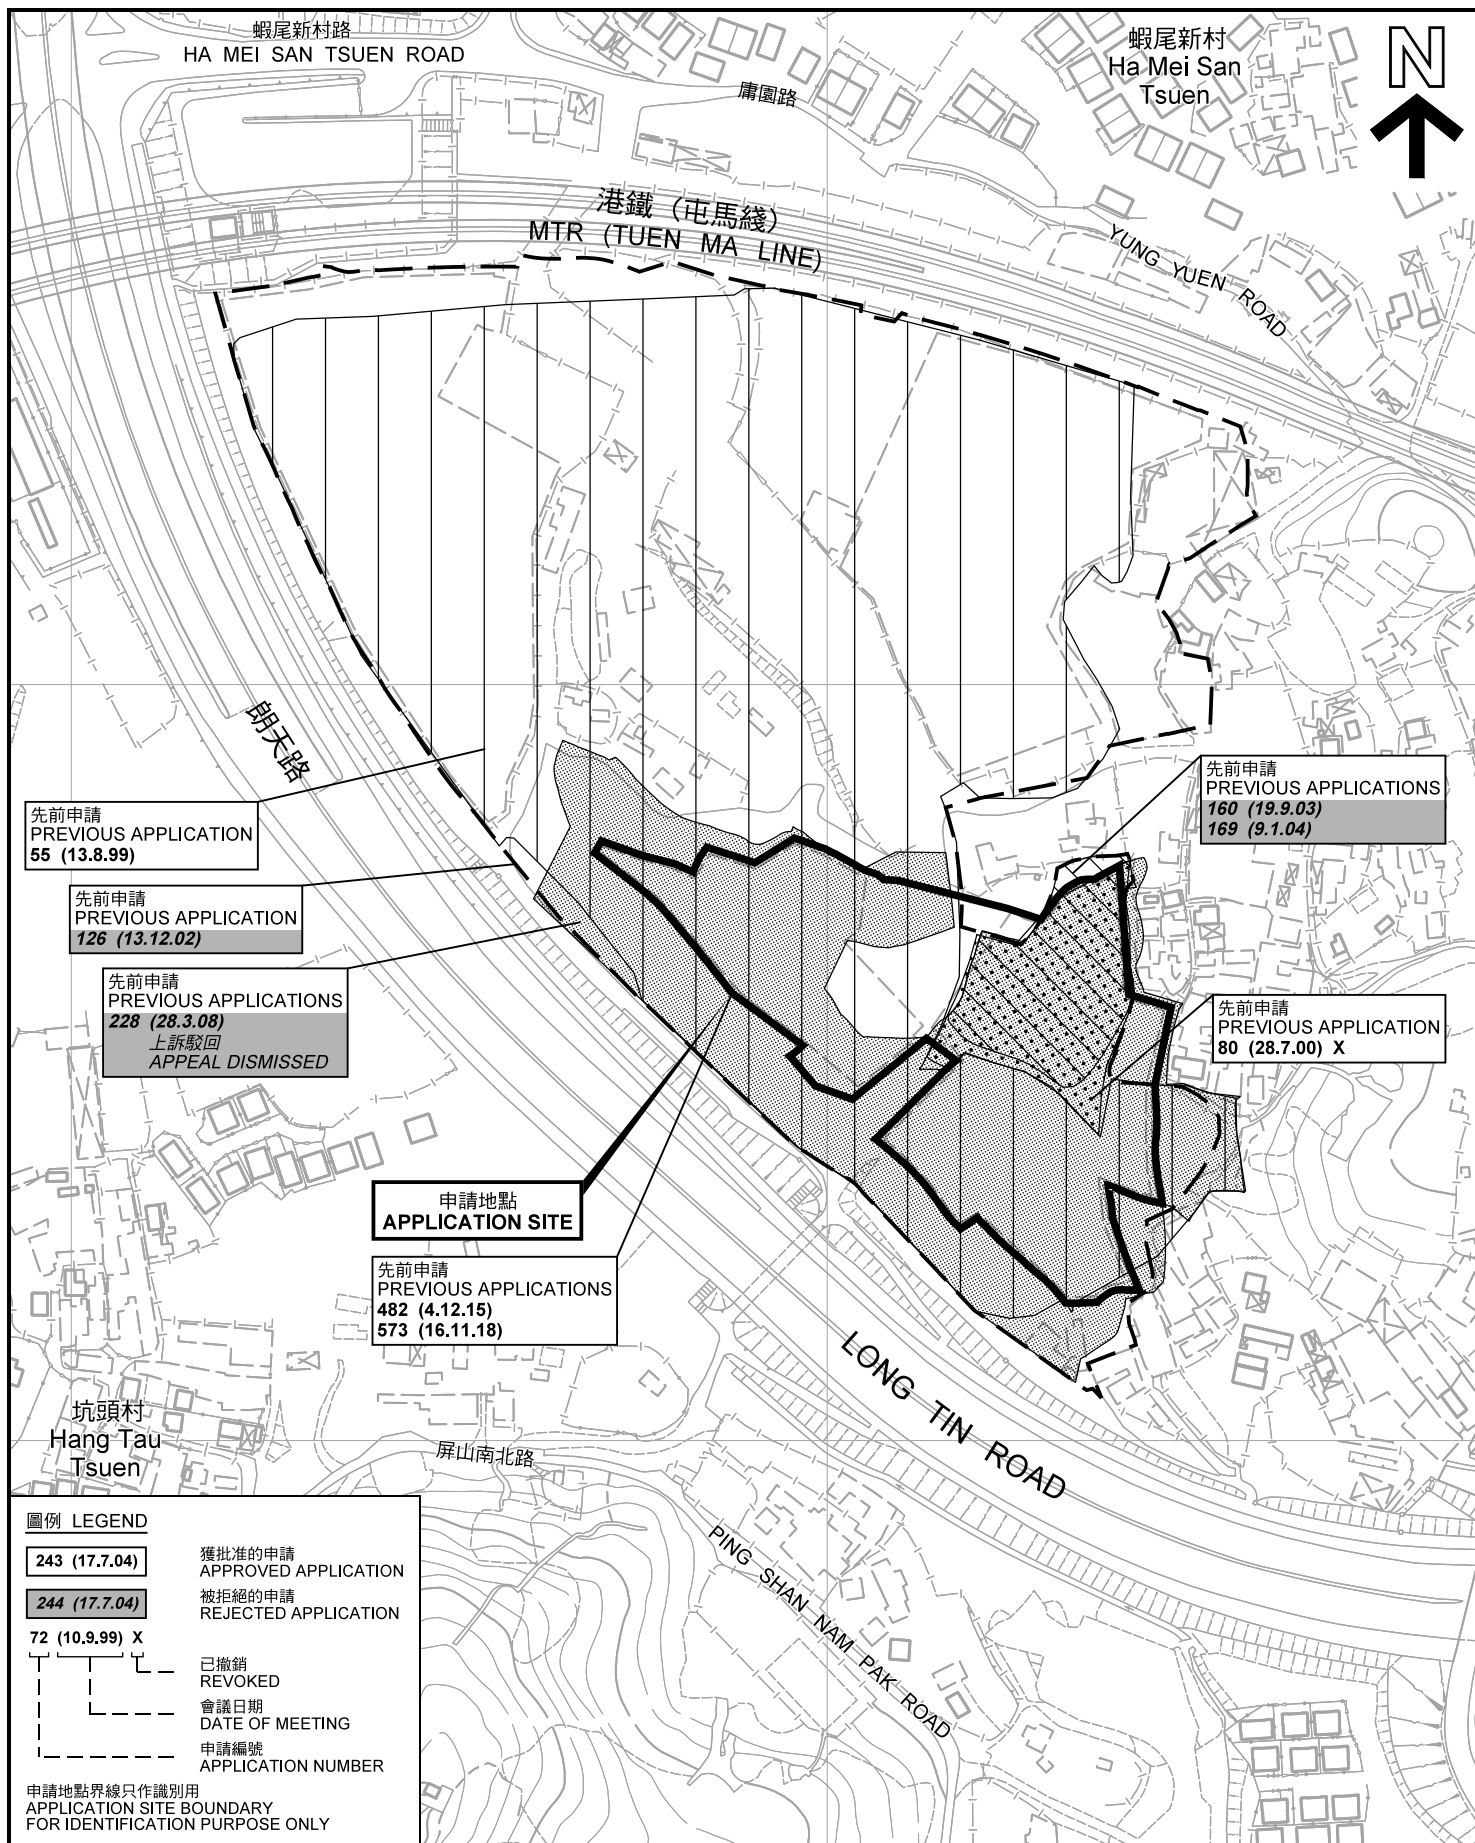

先前申請圖 PREVIOUS APPLICATIONS PLAN

擬議臨時貨倉(貯存日用品)(為期3年)
新界元朗屏山丈量約份第122約地段第139號(部分)、第140號(部分)、第141號(部分)、第145號(部分)、
第146號、第147號、第148號(部分)、第149號(部分)、第151號、第152號、第155號(部分)、
第159號、第160號(部分)、第164號(部分)、第165號(部分)、第166號(部分)、第167號、
第168號(部分)、第169號、第170號、第177號、第178號(部分)及第179號(部分)和毗連政府土地
PROPOSED TEMPORARY WAREHOUSE (STORAGE OF DAILY NECESSITIES)
FOR A PERIOD OF 3 YEARS
LOTS 139 (PART), 140 (PART), 141 (PART), 145 (PART), 146, 147, 148 (PART),
149 (PART), 151, 152, 155 (PART), 159, 160 (PART), 164 (PART), 165 (PART), 166 (PART),
167, 168 (PART), 169, 170, 177, 178 (PART) AND 179 (PART) IN D.D.122 AND
ADJOINING GOVERNMENT LAND, PING SHAN, YUEN LONG, NEW TERRITORIES
SCALE 1 : 2 500 比例尺

米 50 0 50 100 米
METRES

規劃署
PLANNING
DEPARTMENT



參考編號
REFERENCE No.
A/YL-PS/646

圖 PLAN
A-1b

本摘要圖於2021年10月25日擬備，所根據的
資料為測量圖編號 6-NW-8B 及 6-NW-8D
EXTRACT PLAN PREPARED ON 25.10.2021
BASED ON SURVEY SHEETS No.
6-NW-8B & 6-NW-8D



圖例 LEGEND



申請地點(界線只作識別用)
APPLICATION SITE
(BOUNDARY FOR IDENTIFICATION
PURPOSE ONLY)

本摘要圖於2021年10月26日擬備，所根據的資料為地政總署於2021年1月19日拍得的航攝照片編號 E131249C
EXTRACT PLAN PREPARED ON 26.10.2021
BASED ON AERIAL PHOTO No.
E131249C TAKEN ON 19.1.2021
BY LANDS DEPARTMENT

航攝照片 AERIAL PHOTO

擬議臨時貨倉(貯存日用品)(為期3年)
新界元朗屏山丈量約份第122約地段第139號(部分)、第140號(部分)、第141號(部分)、第145號(部分)、
第146號、第147號、第148號(部分)、第149號(部分)、第151號、第152號、第155號(部分)、
第159號、第160號(部分)、第164號(部分)、第165號(部分)、第166號(部分)、第167號、
第168號(部分)、第169號、第170號、第177號、第178號(部分)及第179號(部分)和毗連政府土地
PROPOSED TEMPORARY WAREHOUSE (STORAGE OF DAILY NECESSITIES)
FOR A PERIOD OF 3 YEARS
LOTS 139 (PART), 140 (PART), 141 (PART), 145 (PART), 146, 147, 148 (PART),
149 (PART), 151, 152, 155 (PART), 159, 160 (PART), 164 (PART), 165 (PART), 166 (PART),
167, 168 (PART), 169, 170, 177, 178 (PART) AND 179 (PART) IN D.D.122 AND
ADJOINING GOVERNMENT LAND, PING SHAN, YUEN LONG, NEW TERRITORIES

規劃署
PLANNING
DEPARTMENT



參考編號
REFERENCE No.
A/YL-PS/646

圖 PLAN
A-3



實地照片 SITE PHOTOS

擬議臨時貨倉(貯存日用品)(為期3年)
新界元朗屏山丈量約份第122約地段第139號(部分)、第140號(部分)、第141號(部分)、第145號(部分)、
第146號、第147號、第148號(部分)、第149號(部分)、第151號、第152號、第155號(部分)、
第159號、第160號(部分)、第164號(部分)、第165號(部分)、第166號(部分)、第167號、
第168號(部分)、第169號、第170號、第177號、第178號(部分)及第179號(部分)和毗連政府土地
PROPOSED TEMPORARY WAREHOUSE (STORAGE OF DAILY NECESSITIES)
FOR A PERIOD OF 3 YEARS
LOTS 139 (PART), 140 (PART), 141 (PART), 145 (PART), 146, 147, 148 (PART),
149 (PART), 151, 152, 155 (PART), 159, 160 (PART), 164 (PART), 165 (PART), 166 (PART),
167, 168 (PART), 169, 170, 177, 178 (PART) AND 179 (PART) IN D.D.122 AND
ADJOINING GOVERNMENT LAND, PING SHAN, YUEN LONG, NEW TERRITORIES

規劃署
PLANNING
DEPARTMENT



參考編號
REFERENCE No.
A/YL-PS/646

圖 PLAN
A-4

本圖於2021年10月25日擬備，所根據的
資料為攝於2021年9月24日的實地照片
PLAN PREPARED ON 25.10.2021
BASED ON SITE PHOTOS
TAKEN ON 24.9.2021