



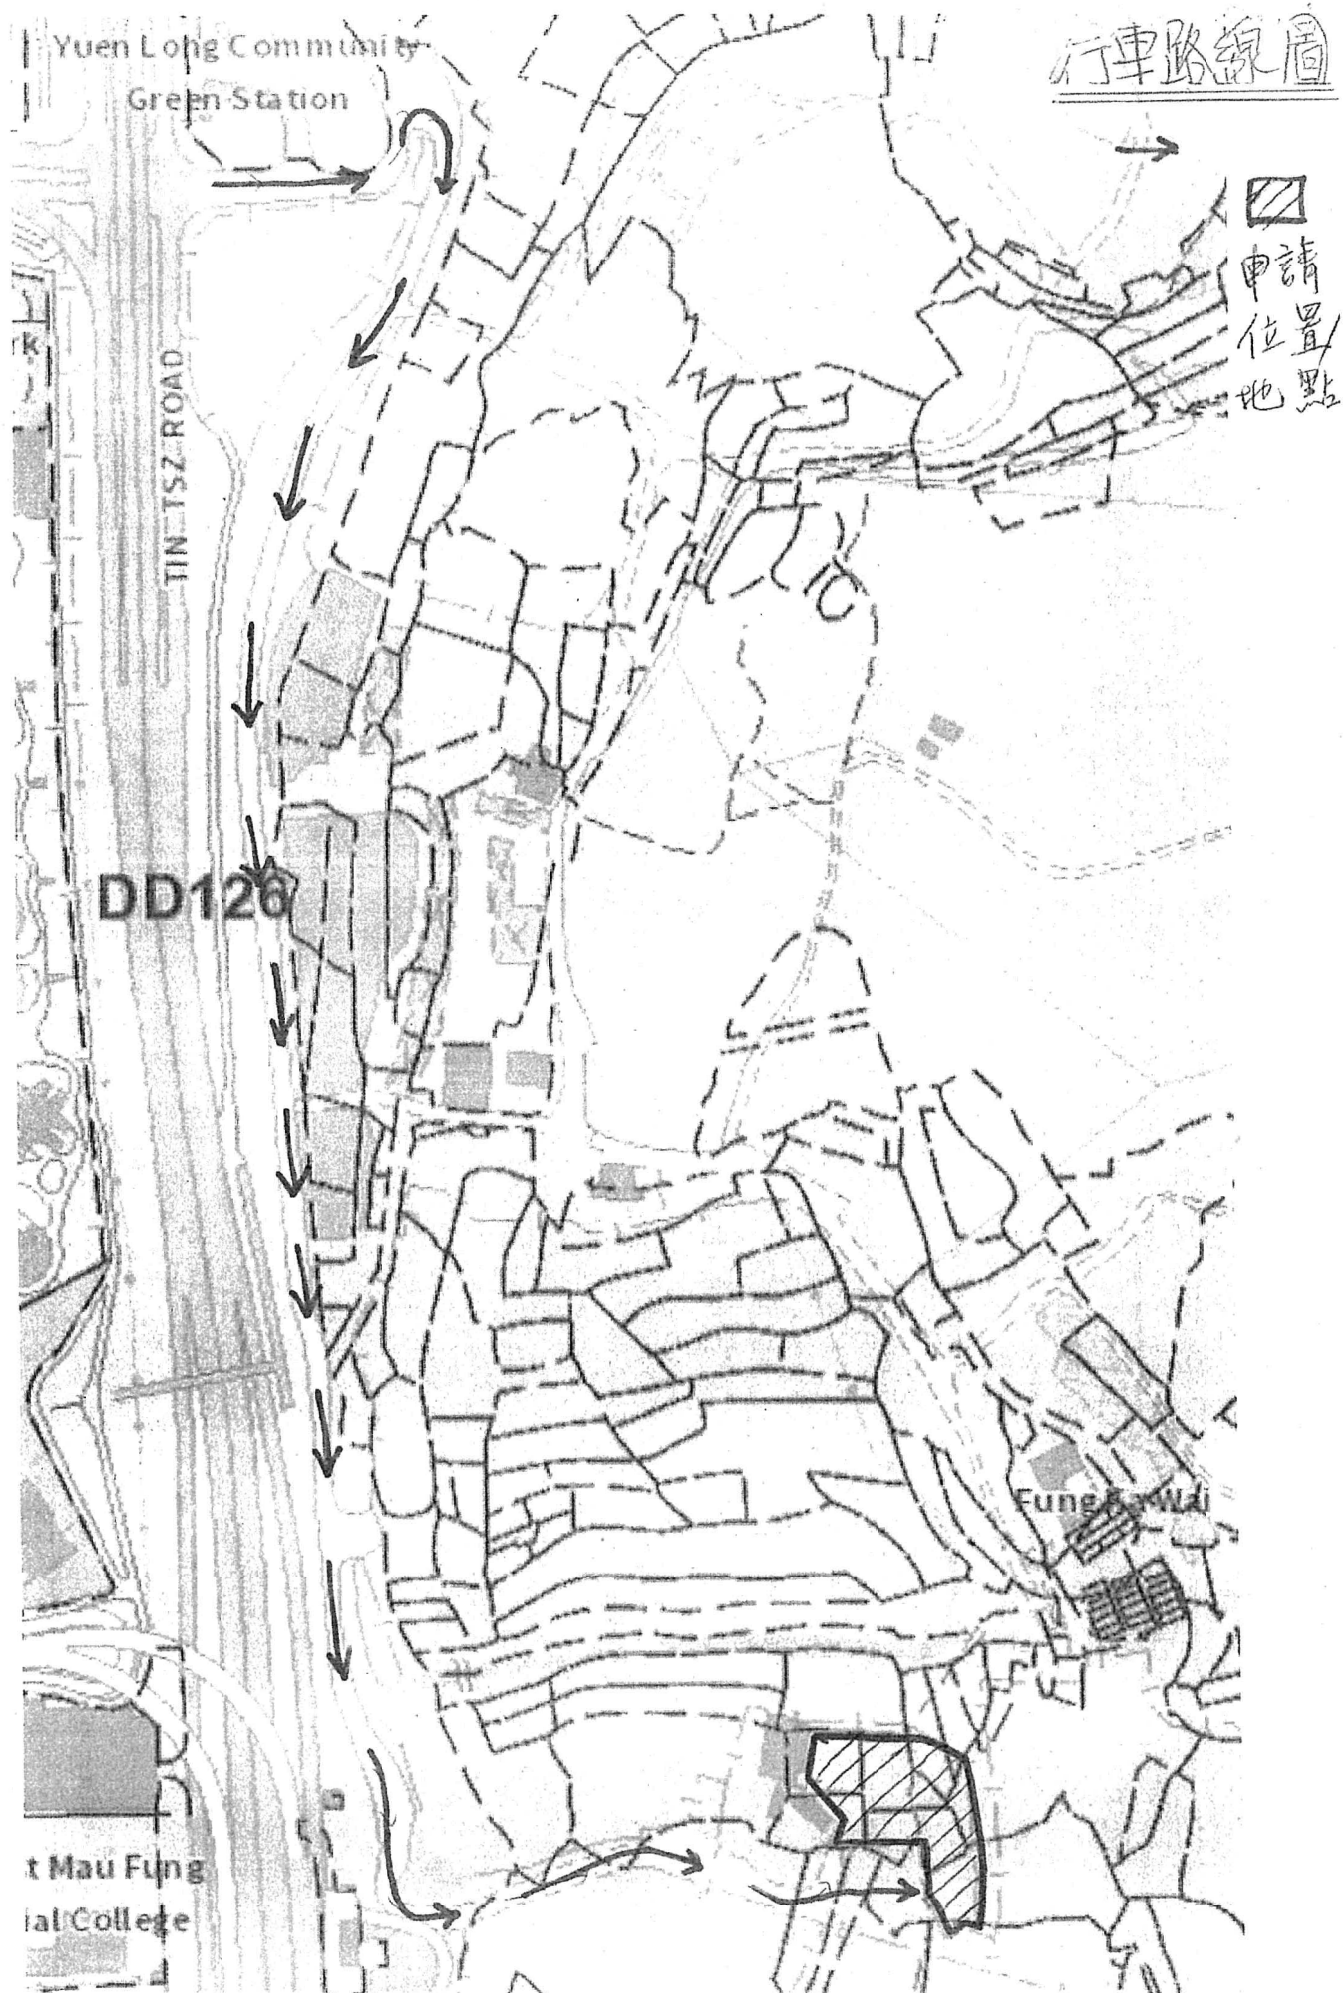

(摘錄自申請人於 6. 10. 2021 呈交的申請書)
(Extract from Applicant's
Submission of 6.10.2021)

參考編號
REFERENCE No.
AYL-PS/647

繪圖 DRAWING
A-1

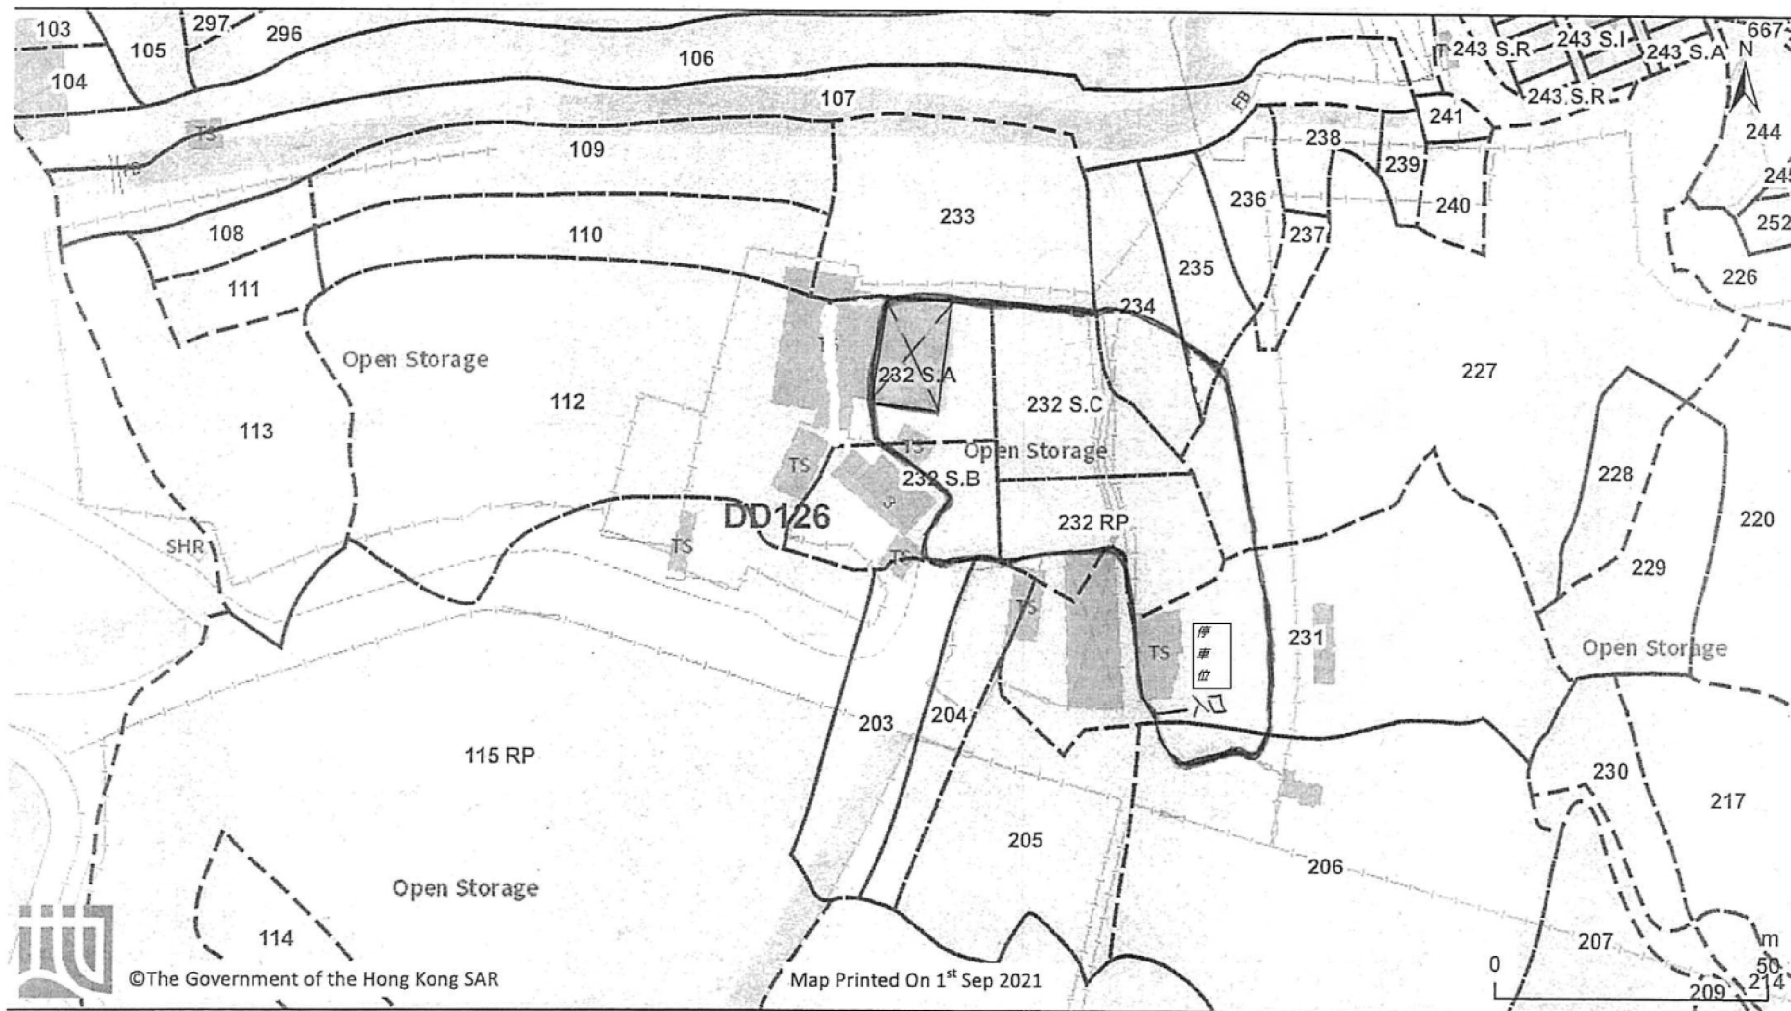

Powered by GeoInfo Map: <https://www.map.gov.hk>

Don't care

Note: The use of this map is subject to the Terms and Conditions and the IP Rights Notice of GeoInfo Map.


(摘錄自申請人於 15. 11. 2021 呈交的進一步資料)
(Extract from Applicant's Further
Information Submitted on 15.11.2021)

參考編號
REFERENCE No.
A/YL-PS/647

繪圖 DRAWING
A-2

渠務圖

大水渠
沙井
收集雨水的小渠

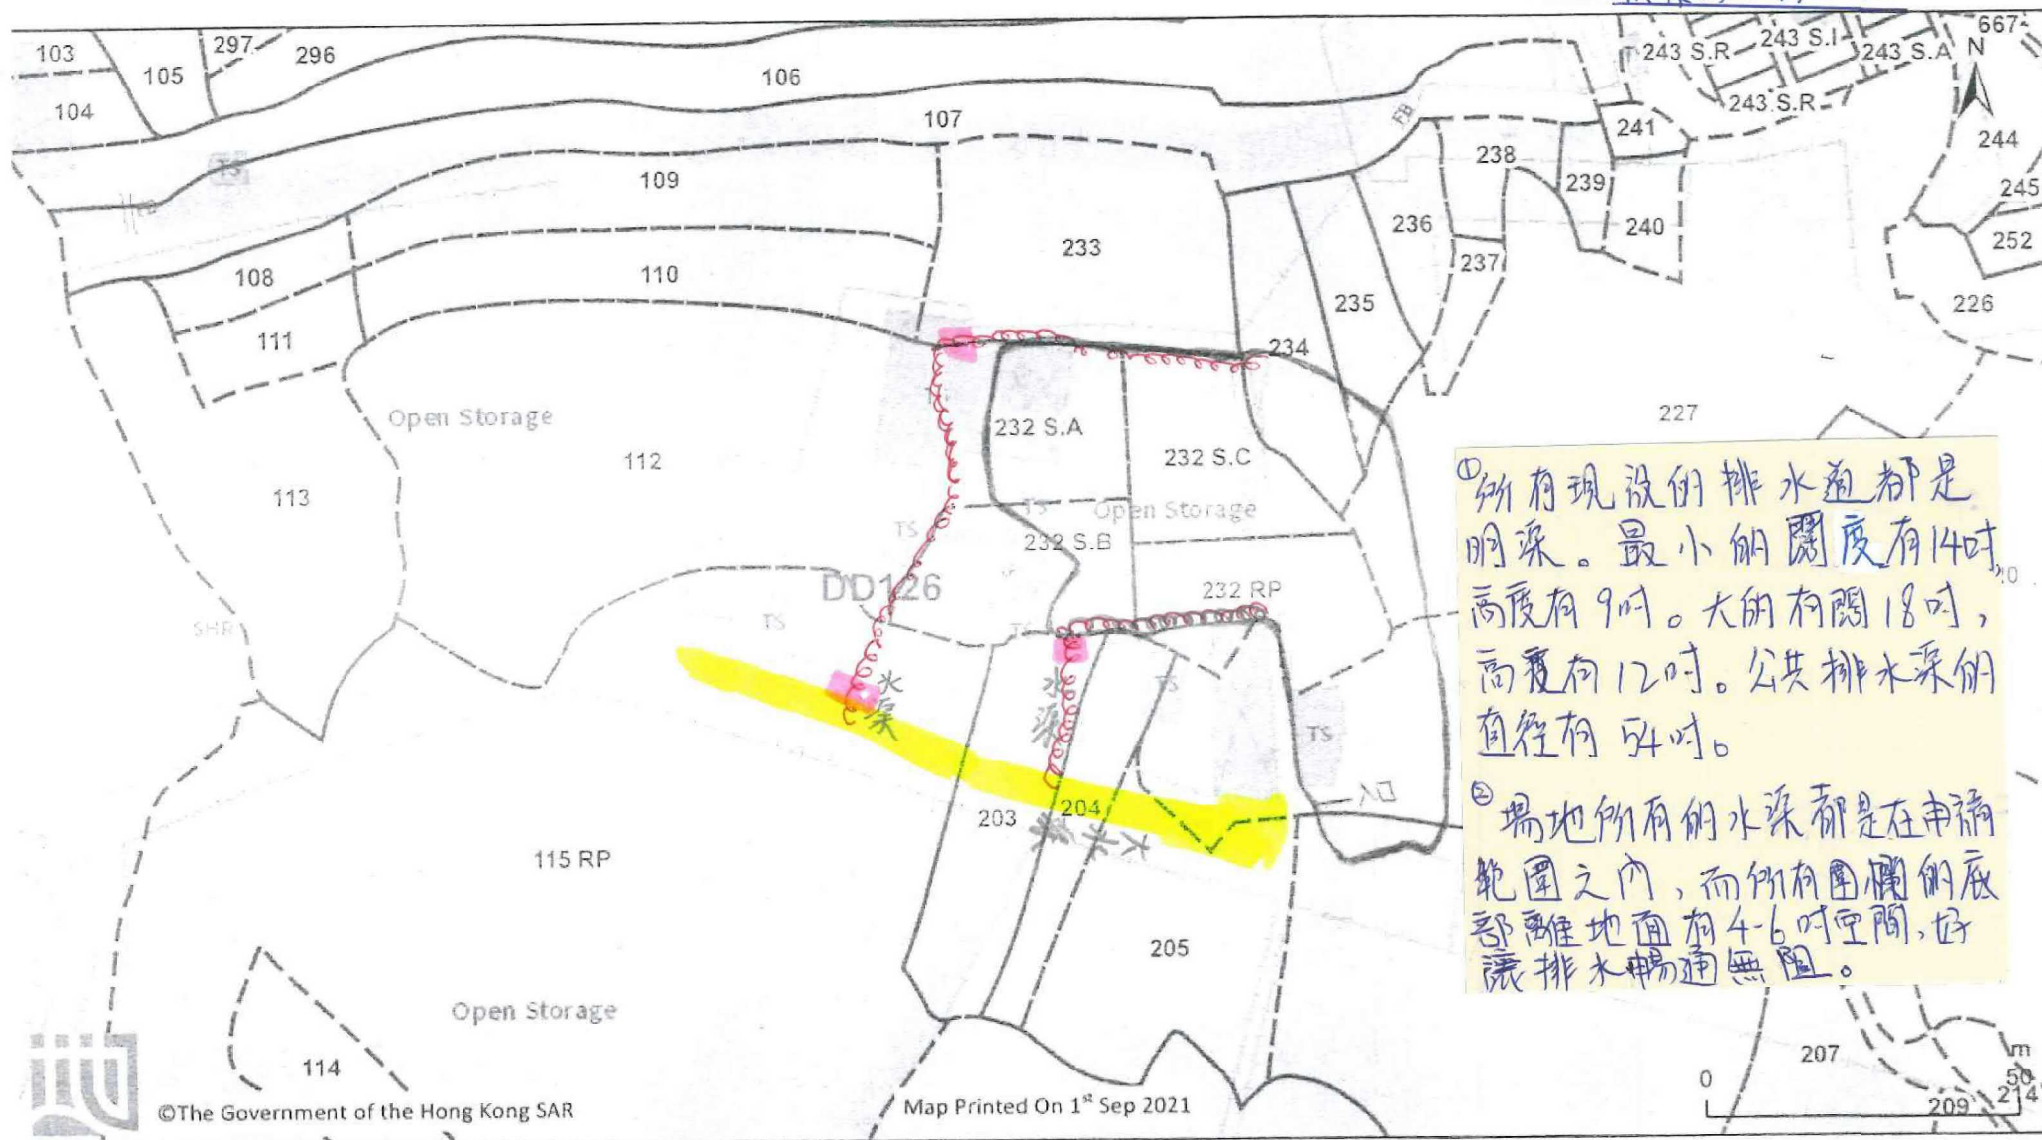


①所有現設的排水道都是明渠。最小的闊度有14吋，高度有9吋。大的有闊18吋，高度有12吋。公共排水渠的直徑有54吋。

②場地所有的水渠都是在申請範圍之內，而所有圍欄的底部離地面有4-6吋空間，好讓排水暢通無阻。

(摘錄自申請人於 15. 11. 2021 呈交的進一步資料)
(Extract from Applicant's Further
Information Submitted on 15.11.2021)

參考編號
REFERENCE No.
A/YL-PS/647

繪圖 DRAWING
A-3

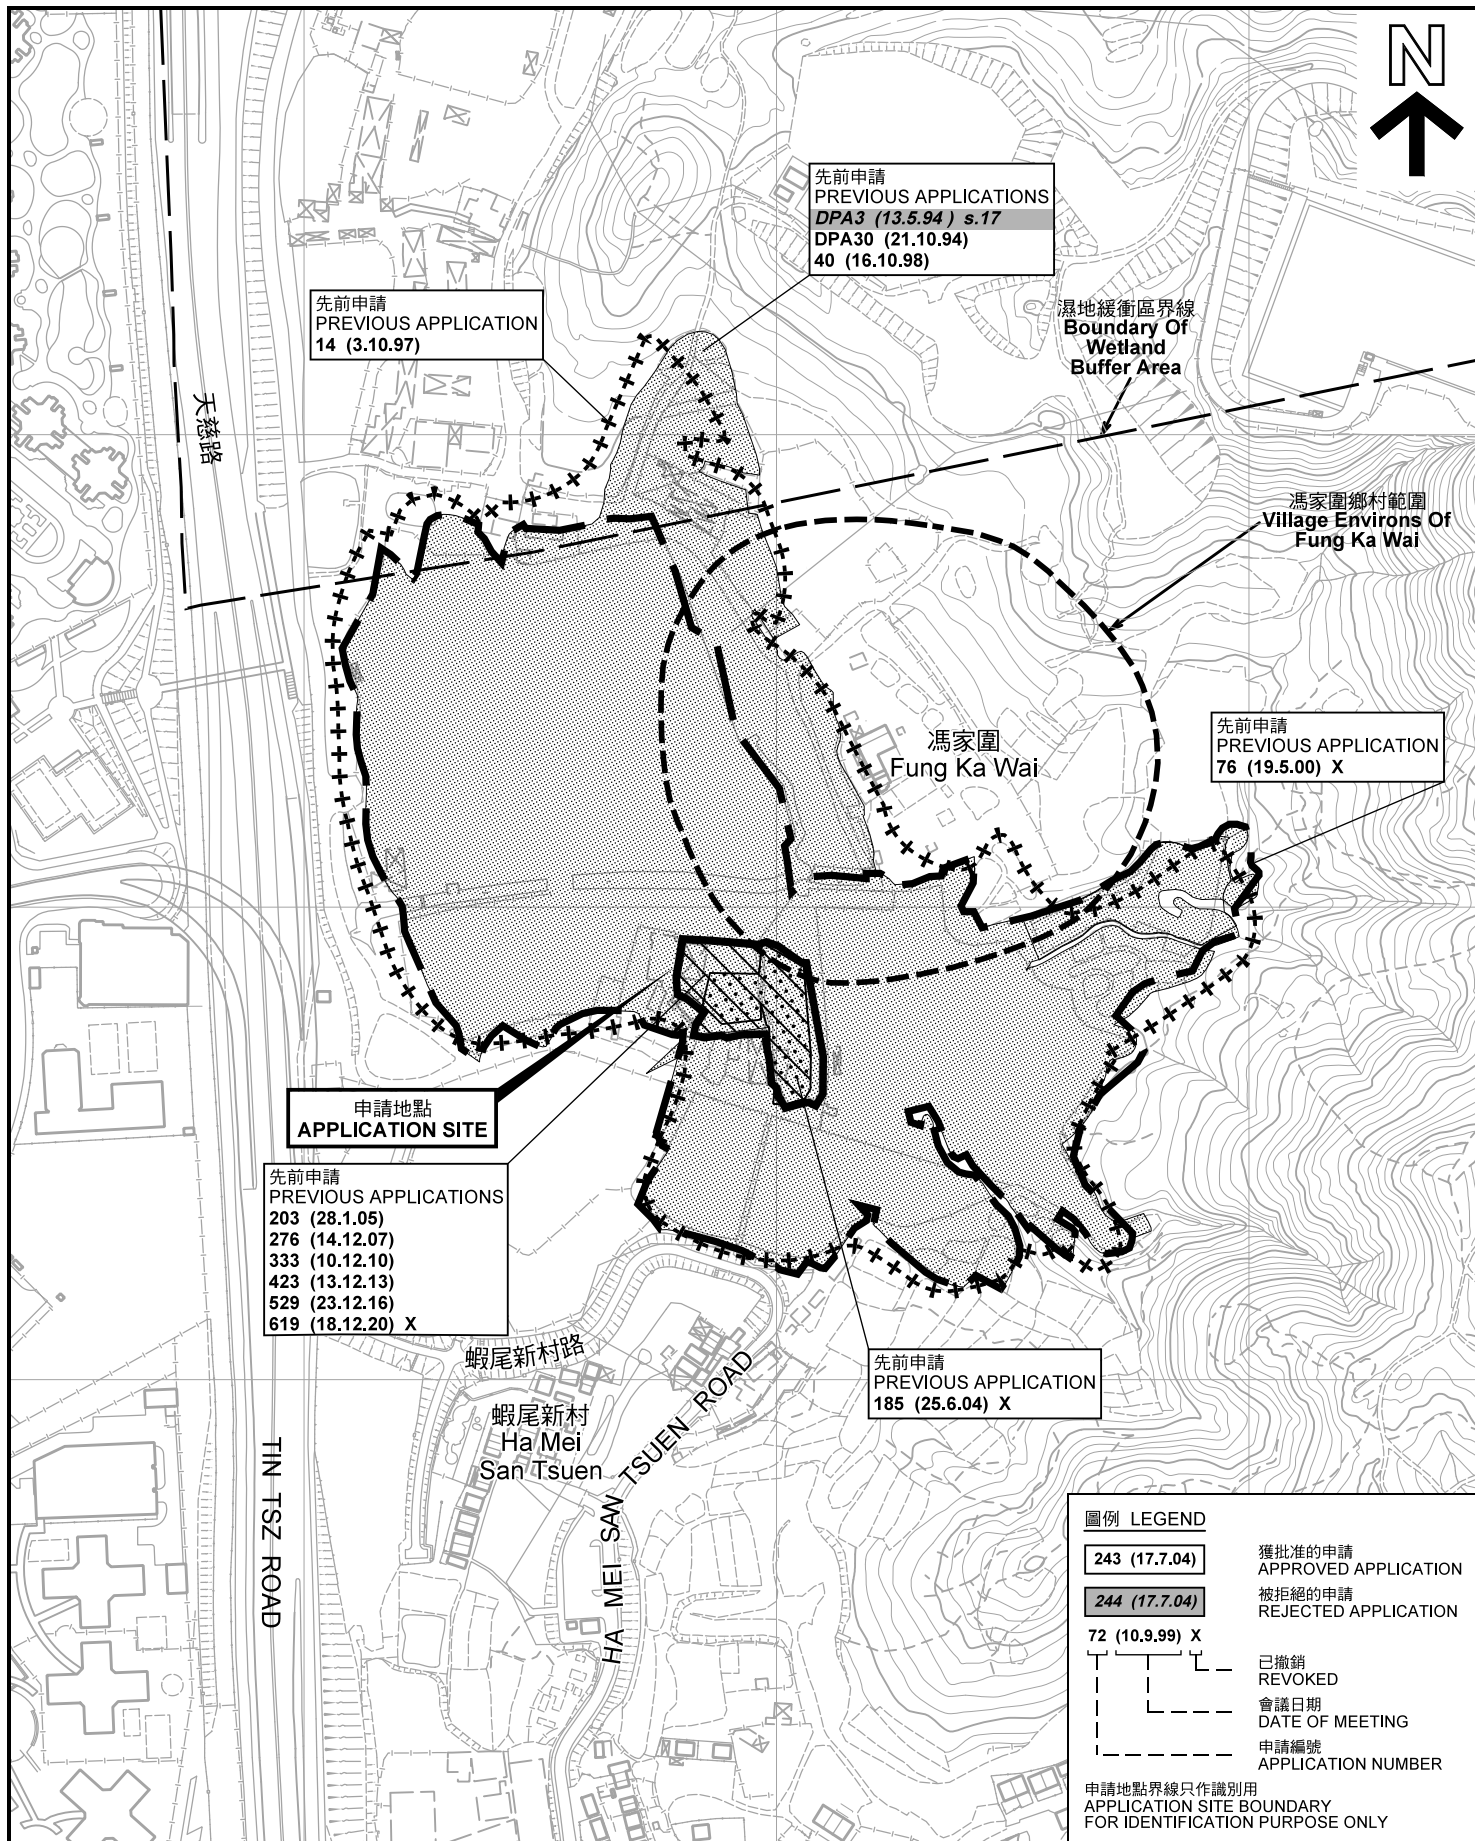

圖例 LEGEND

243 (17.7.04)

獲批准的申請
APPROVED APPLICATION

244 (17.7.04)

被拒絕的申請
REJECTED APPLICATION

72 (10.9.99) X

已撤銷
REVOKED

會議日期
DATE OF MEETING

申請編號
APPLICATION NUMBER

申請地點界線只作識別用
APPLICATION SITE BOUNDARY
FOR IDENTIFICATION PURPOSE ONLY

先前申請圖 PREVIOUS APPLICATIONS PLAN

臨時塑料和五金物料貨倉及露天存放場(為期3年)
新界元朗屏山丈量約份第126約地段第206號(部分)、第227號(部分)、
第231號(部分)、第232號A分段(部分)、第232號B分段(部分)、
第232號C分段、第232號餘段(部分)、第234號(部分)及第235號(部分)
TEMPORARY WAREHOUSE AND OPEN STORAGE OF
PLASTIC AND HARDWARE MATERIALS FOR A PERIOD OF 3 YEARS
LOTS 206 (PART), 227 (PART), 231 (PART), 232 S.A (PART), 232 S.B (PART),
232 S.C, 232 RP (PART), 234 (PART) AND 235 (PART) IN D.D.126,
PING SHAN, YUEN LONG, NEW TERRITORIES

SCALE 1 : 4 000 比例尺

米 50 0 50 100 150 米
METRES


規劃署
PLANNING
DEPARTMENT



參考編號
REFERENCE No.
A/YL-PS/647

圖 PLAN
A-1b

本摘要圖於2021年11月11日擬備，
所根據的資料為測量圖編號
6-NW-3B、3D、4A、4C、8B 及 9A
EXTRACT PLAN PREPARED ON 11.11.2021
BASED ON SURVEY SHEETS No.
6-NW-3B, 3D, 4A, 4C, 8B & 9A

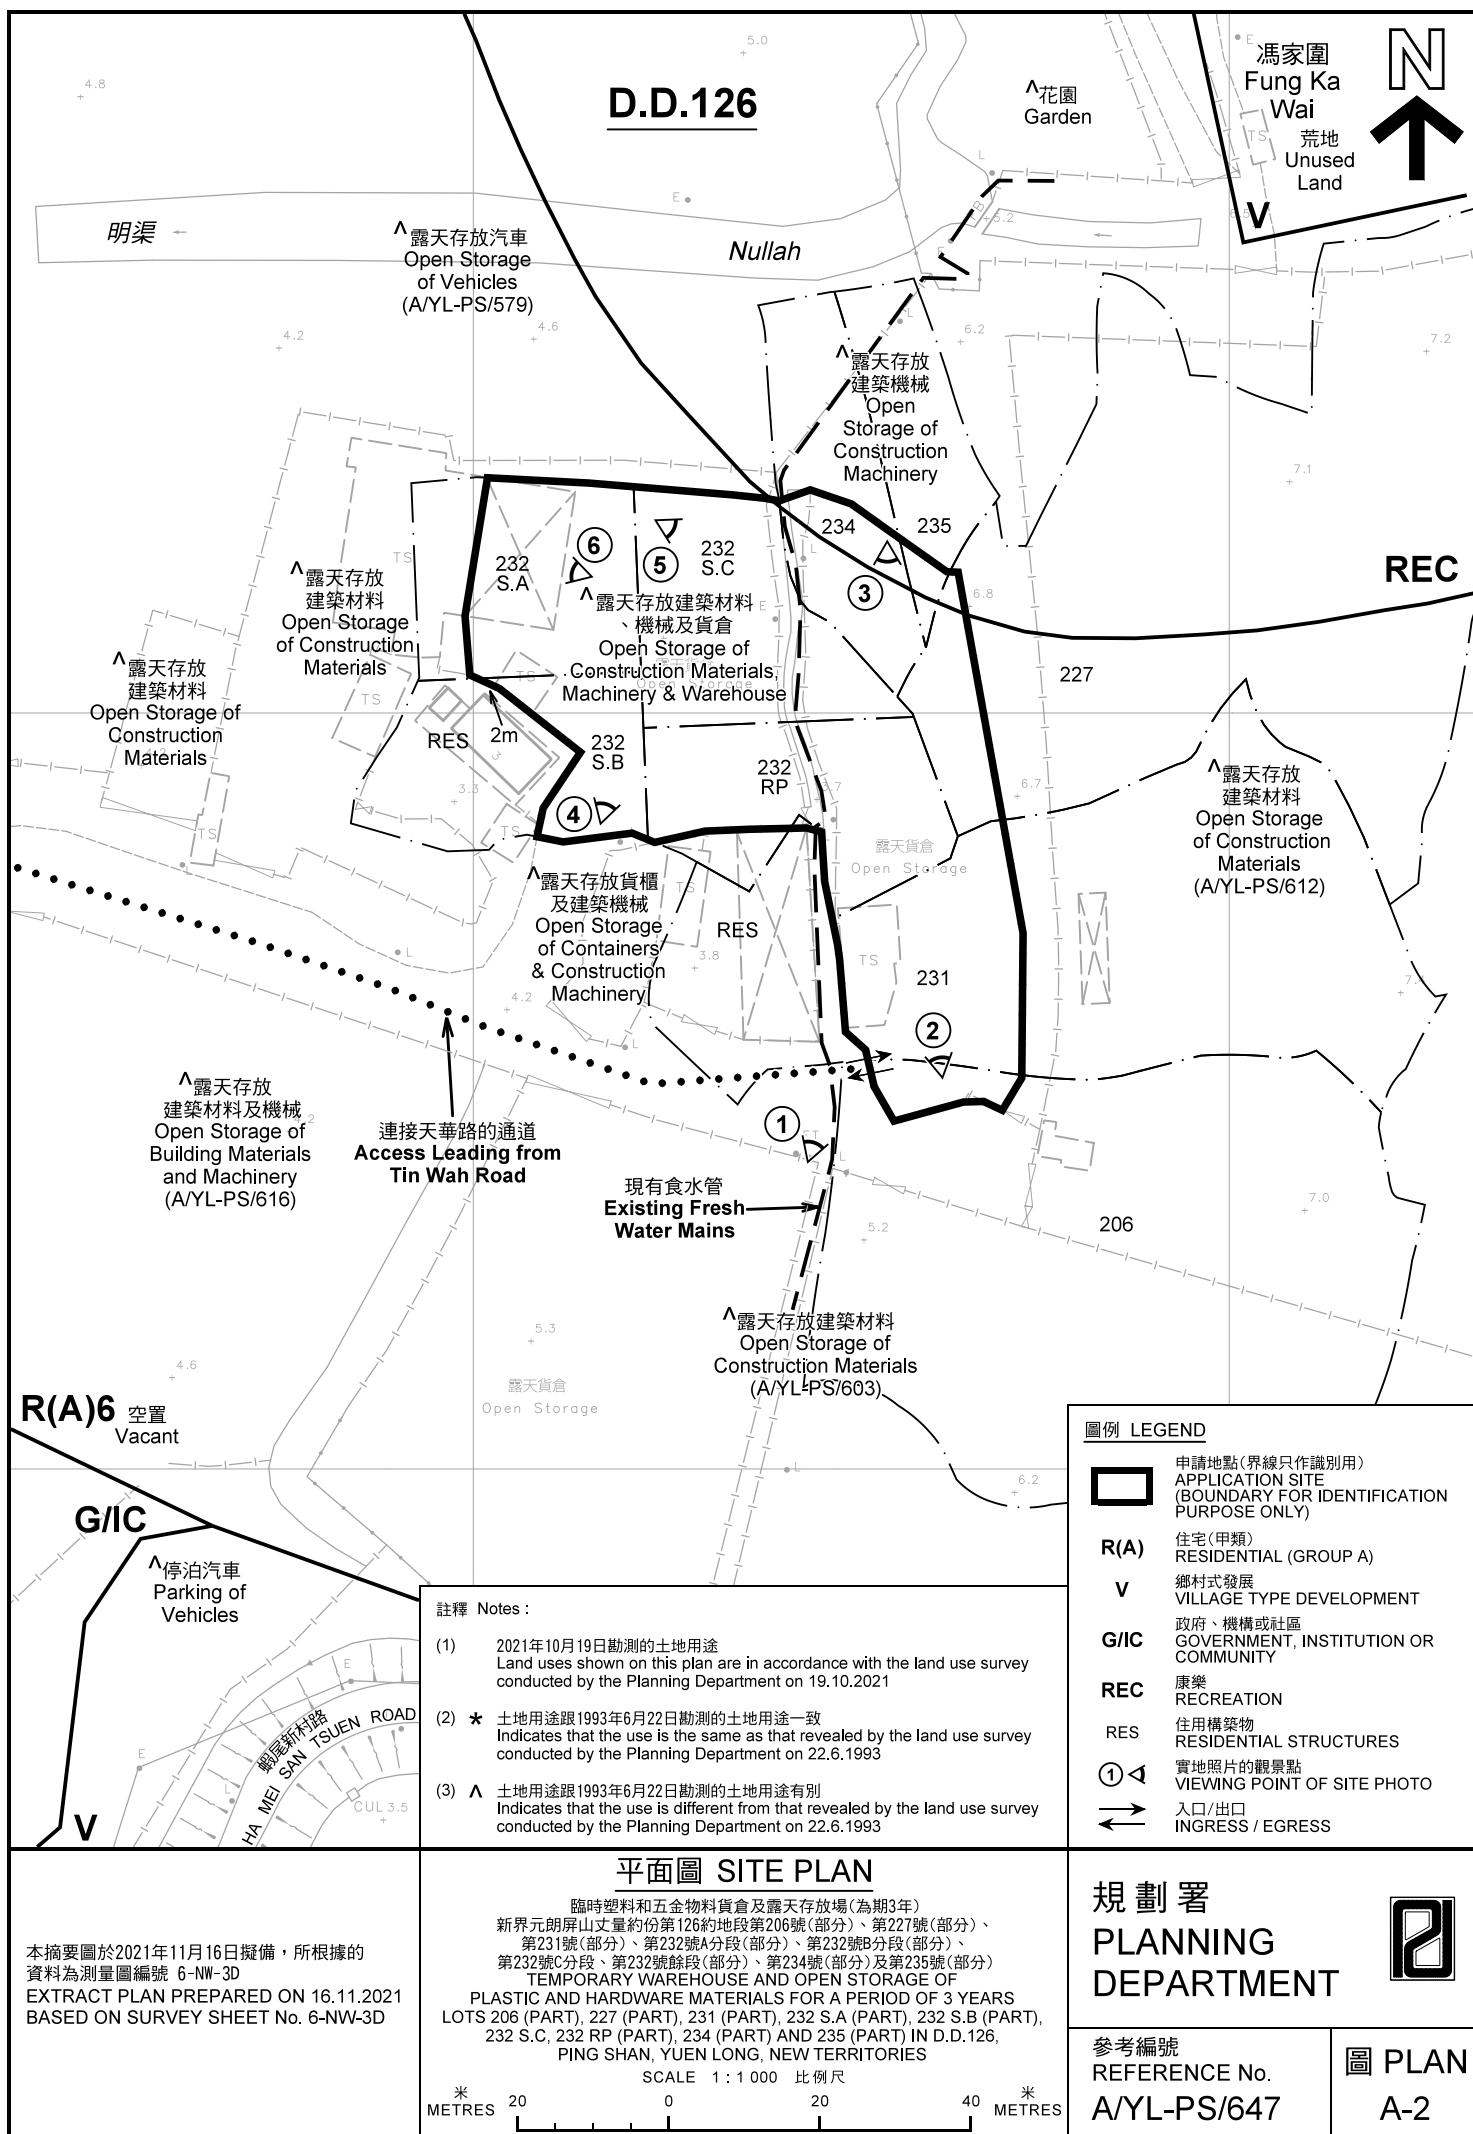



圖例 LEGEND

申請地點(界線只作識別用)
APPLICATION SITE
(BOUNDARY FOR IDENTIFICATION
PURPOSE ONLY)

規劃署
PLANNING
DEPARTMENT



參考編號
REFERENCE No.
A/YL-PS/647

圖 PLAN
A-3

航攝照片 AERIAL PHOTO

臨時塑料和五金物料貨倉及露天存放場(為期3年)
新界元朗屏山丈量約份第126約地段第206號(部分)、第227號(部分)、
第231號(部分)、第232號A分段(部分)、第232號B分段(部分)、
第232號C分段、第232號餘段(部分)、第234號(部分)及第235號(部分)
TEMPORARY WAREHOUSE AND OPEN STORAGE OF
PLASTIC AND HARDWARE MATERIALS FOR A PERIOD OF 3 YEARS
LOTS 206 (PART), 227 (PART), 231 (PART), 232 S.A (PART), 232 S.B (PART),
232 S.C, 232 RP (PART), 234 (PART) AND 235 (PART) IN D.D.126,
PING SHAN, YUEN LONG, NEW TERRITORIES

本摘要圖於2021年10月19日擬備, 所根據
的資料為地政總署於2021年1月15日拍得
的航攝照片編號 E127233C
EXTRACT PLAN PREPARED ON 19.10.2021
BASED ON AERIAL PHOTO No.
E127233C TAKEN ON 15.1.2021
BY LANDS DEPARTMENT

申請地點
APPLICATION SITE



實地照片 SITE PHOTOS

臨時塑料和五金物料貨倉及露天存放場(為期3年)
新界元朗屏山丈量約份第126約地段第206號(部分)、第227號(部分)、
第231號(部分)、第232號A分段(部分)、第232號B分段(部分)、
第232號C分段、第232號餘段(部分)、第234號(部分)及第235號(部分)
TEMPORARY WAREHOUSE AND OPEN STORAGE OF
PLASTIC AND HARDWARE MATERIALS FOR A PERIOD OF 3 YEARS
LOTS 206 (PART), 227 (PART), 231 (PART), 232 S.A (PART), 232 S.B (PART),
232 S.C, 232 RP (PART), 234 (PART) AND 235 (PART) IN D.D.126,
PING SHAN, YUEN LONG, NEW TERRITORIES

規劃署
PLANNING
DEPARTMENT



參考編號
REFERENCE No.
A/YL-PS/647

圖 PLAN
A-4a

本圖於2021年11月11日擬備，所根據的
資料為攝於2021年10月19日的實地照片
PLAN PREPARED ON 11.11.2021
BASED ON SITE PHOTOS TAKEN
ON 19.10.2021



本圖於2021年11月11日擬備，所根據的資料為攝於2021年10月19日的實地照片
PLAN PREPARED ON 11.11.2021
BASED ON SITE PHOTOS TAKEN
ON 19.10.2021

實地照片 SITE PHOTOS

臨時塑料和五金物料貨倉及露天存放場(為期3年)
新界元朗屏山丈量約份第126約地段第206號(部分)、第227號(部分)、
第231號(部分)、第232號A分段(部分)、第232號B分段(部分)、
第232號C分段、第232號餘段(部分)、第234號(部分)及第235號(部分)
TEMPORARY WAREHOUSE AND OPEN STORAGE OF
PLASTIC AND HARDWARE MATERIALS FOR A PERIOD OF 3 YEARS
LOTS 206 (PART), 227 (PART), 231 (PART), 232 S.A (PART), 232 S.B (PART),
232 S.C, 232 RP (PART), 234 (PART) AND 235 (PART) IN D.D.126,
PING SHAN, YUEN LONG, NEW TERRITORIES

規劃署
PLANNING
DEPARTMENT



參考編號
REFERENCE No.
A/YL-PS/647

圖 PLAN
A-4b