



(摘錄自申請人於 6. 12. 2021 呈交的申請書)
(Extract from Applicant's
Submission of 6.12.2021)

參考編號
REFERENCE No.
A/YL-PS/650

繪圖 DRAWING
A-2

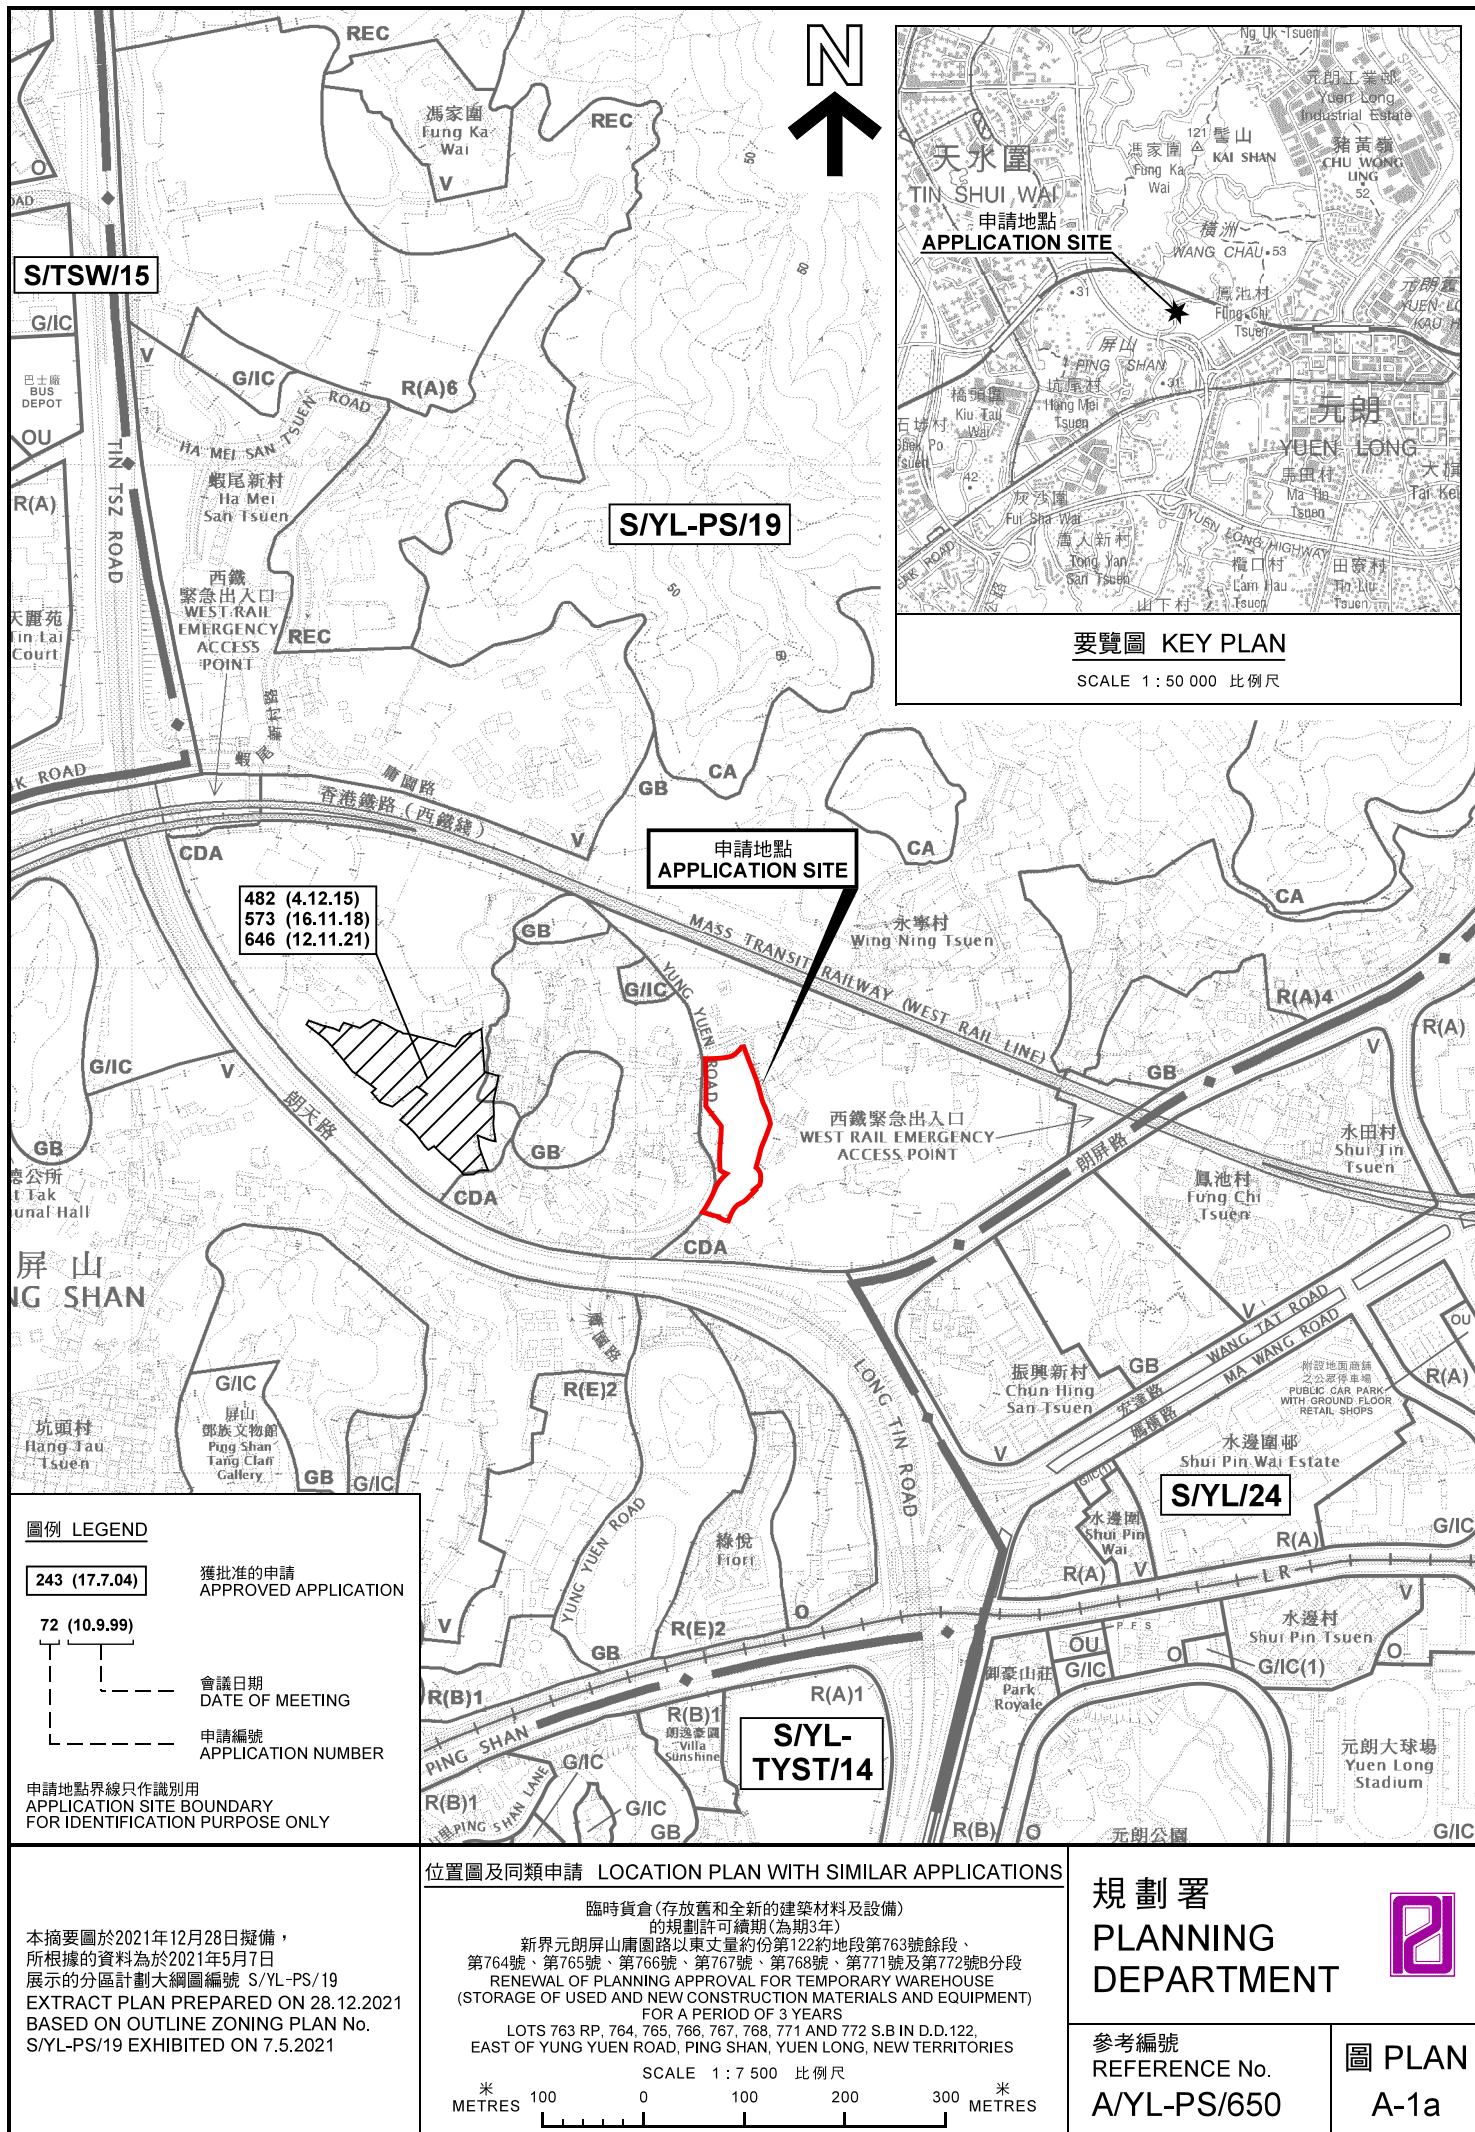

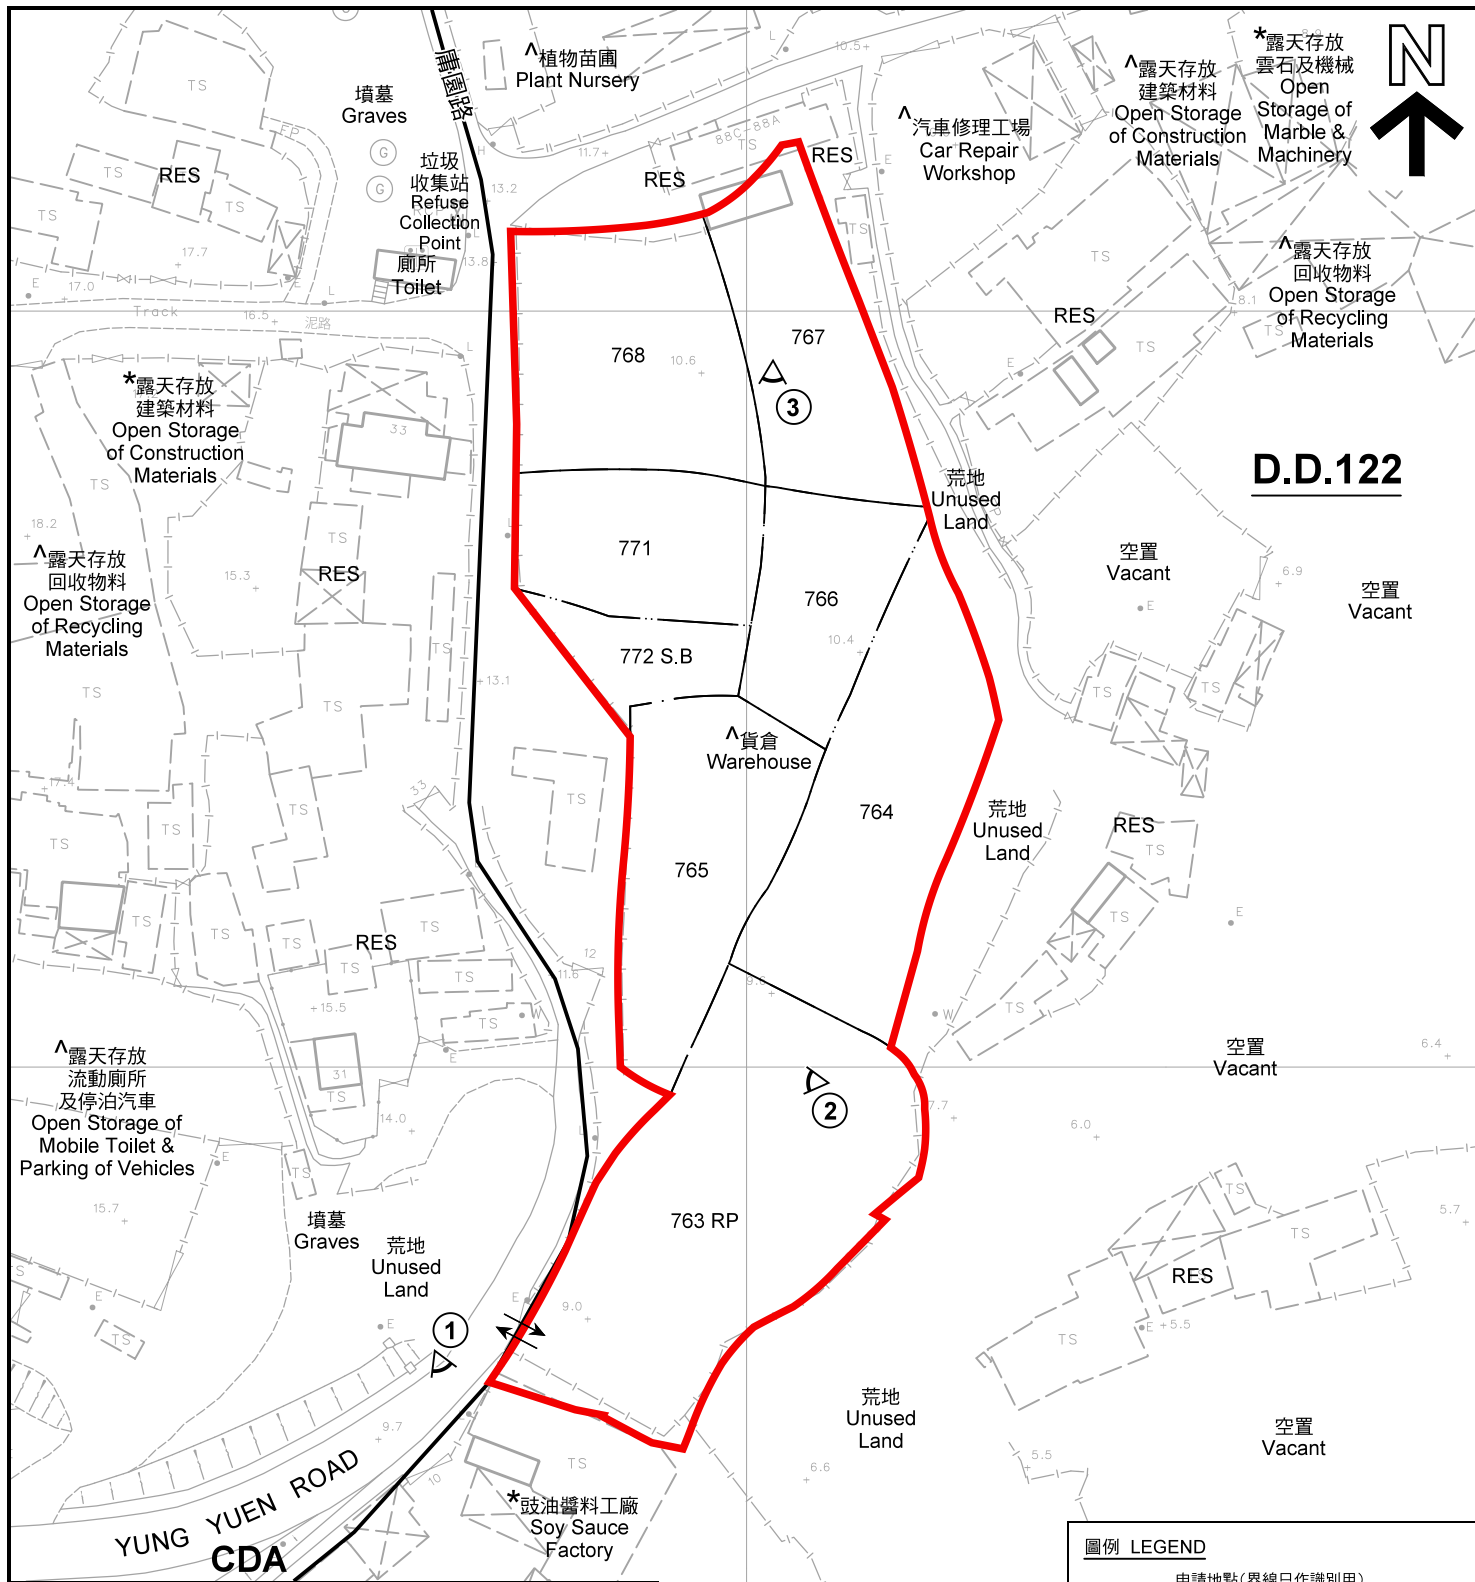

註釋 Notes:

- (1) 2021年12月14日勘測的土地用途
Land uses shown on this plan are in accordance with the land use survey conducted by the Planning Department on 14.12.2021
- (2) * 土地用途跟1993年6月勘測的土地用途一致
Indicates that the use is the same as that revealed by the land use survey conducted by the Planning Department in Jun 1993
- (3) ^ 土地用途跟1993年6月勘測的土地用途有別
Indicates that the use is different from that revealed by the land use survey conducted by the Planning Department in Jun 1993

圖例 LEGEND

- 申請地點(界線只作識別用)
APPLICATION SITE
(BOUNDARY FOR IDENTIFICATION PURPOSE ONLY)
- CDA** 綜合發展區
COMPREHENSIVE DEVELOPMENT AREA
- RES** 住用構築物
RESIDENTIAL STRUCTURES
- ① ^ 實地照片的觀景點
VIEWING POINT OF SITE PHOTO
- 入口/出口
INGRESS / EGRESS

平面圖 SITE PLAN

臨時貨倉(存放舊和全新的建築材料及設備)
的規劃許可(為期3年)

新界元朗屏山廟園路以東丈量約份第122約地段第763號餘段、
第764號、第765號、第766號、第767號、第768號、第771號及第772號B分段
RENEWAL OF PLANNING APPROVAL FOR TEMPORARY WAREHOUSE
(STORAGE OF USED AND NEW CONSTRUCTION MATERIALS AND EQUIPMENT)
FOR A PERIOD OF 3 YEARS
LOTS 763 RP, 764, 765, 766, 767, 768, 771 AND 772 S.B IN D.D.122,
EAST OF YUNG YUEN ROAD, PING SHAN, YUEN LONG, NEW TERRITORIES

SCALE 1 : 1 000 比例尺

米 20 0 20 40 米
METRES


規劃署
PLANNING
DEPARTMENT



參考編號
REFERENCE No.
A/YL-PS/650

圖 PLAN
A-2

本摘要圖於2022年1月3日擬備，所根據的
資料為測量圖編號 6-NW-9A 及 6-NW-9C
EXTRACT PLAN PREPARED ON 3.1.2022
BASED ON SURVEY SHEETS No.
6-NW-9A & 6-NW-9C

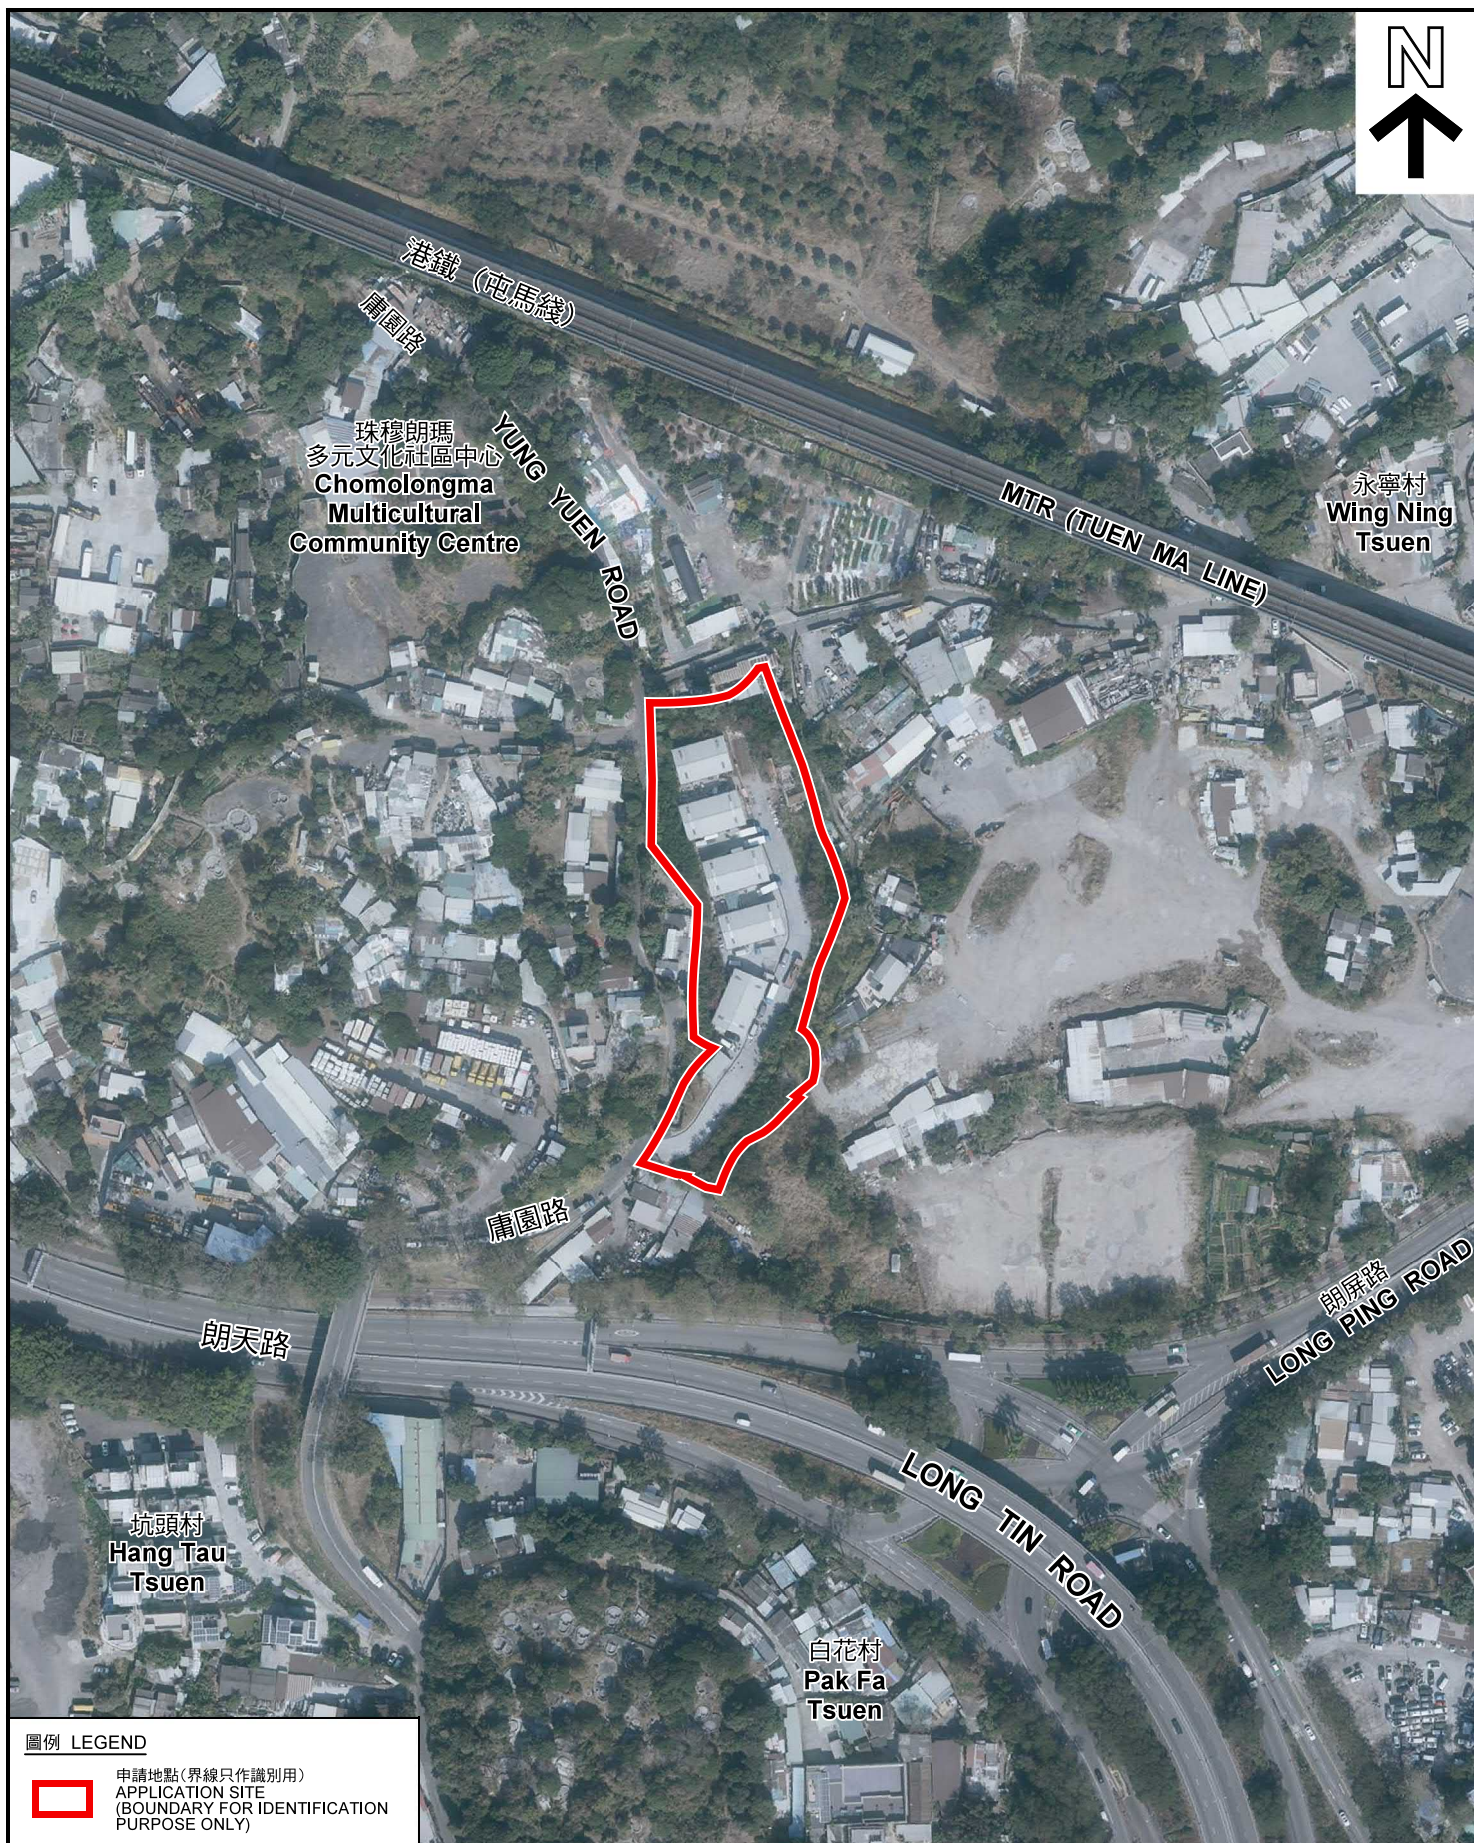

圖例 LEGEND



申請地點(界線只作識別用)
APPLICATION SITE
(BOUNDARY FOR IDENTIFICATION
PURPOSE ONLY)

本摘要圖於2021年12月29日擬備，所根據的資料為地政總署於2021年1月19日拍得的航攝照片編號 E131251C
EXTRACT PLAN PREPARED ON 29.12.2021
BASED ON AERIAL PHOTO No. E131251C
TAKEN ON 19.1.2021
BY LANDS DEPARTMENT

航攝照片 AERIAL PHOTO

臨時貨倉(存放舊和全新的建築材料及設備)
的規劃許可續期(為期3年)
新界元朗屏山庸園路以東丈量約份第122約地段第763號餘段、
第764號、第765號、第766號、第767號、第768號、第771號及第772號B分段
RENEWAL OF PLANNING APPROVAL FOR TEMPORARY WAREHOUSE
(STORAGE OF USED AND NEW CONSTRUCTION MATERIALS AND EQUIPMENT)
FOR A PERIOD OF 3 YEARS
LOTS 763 RP, 764, 765, 766, 767, 768, 771 AND 772 S.B IN D.D.122,
EAST OF YUNG YUEN ROAD, PING SHAN, YUEN LONG, NEW TERRITORIES

規劃署
PLANNING
DEPARTMENT



參考編號
REFERENCE No.
A/YL-PS/650

圖 PLAN
A-3

申請地點
APPLICATION SITE



2



3



實地照片 SITE PHOTOS

臨時貨倉(存放舊和全新的建築材料及設備)
的規劃許可續期(為期3年)

新界元朗屏山庸園路以東丈量約份第122約地段第763號餘段、
第764號、第765號、第766號、第767號、第768號、第771號及第772號B分段
RENEWAL OF PLANNING APPROVAL FOR TEMPORARY WAREHOUSE
(STORAGE OF USED AND NEW CONSTRUCTION MATERIALS AND EQUIPMENT)
FOR A PERIOD OF 3 YEARS
LOTS 763 RP, 764, 765, 766, 767, 768, 771 AND 772 S.B IN D.D.122,
EAST OF YUNG YUEN ROAD, PING SHAN, YUEN LONG, NEW TERRITORIES

本圖於2022年1月3日擬備，所根據的
資料為攝於2021年12月14日的實地照片
PLAN PREPARED ON 3.1.2022
BASED ON SITE PHOTOS TAKEN
ON 14.12.2021

規劃署
PLANNING
DEPARTMENT



參考編號
REFERENCE No.
A/YL-PS/650

圖 PLAN
A-4