


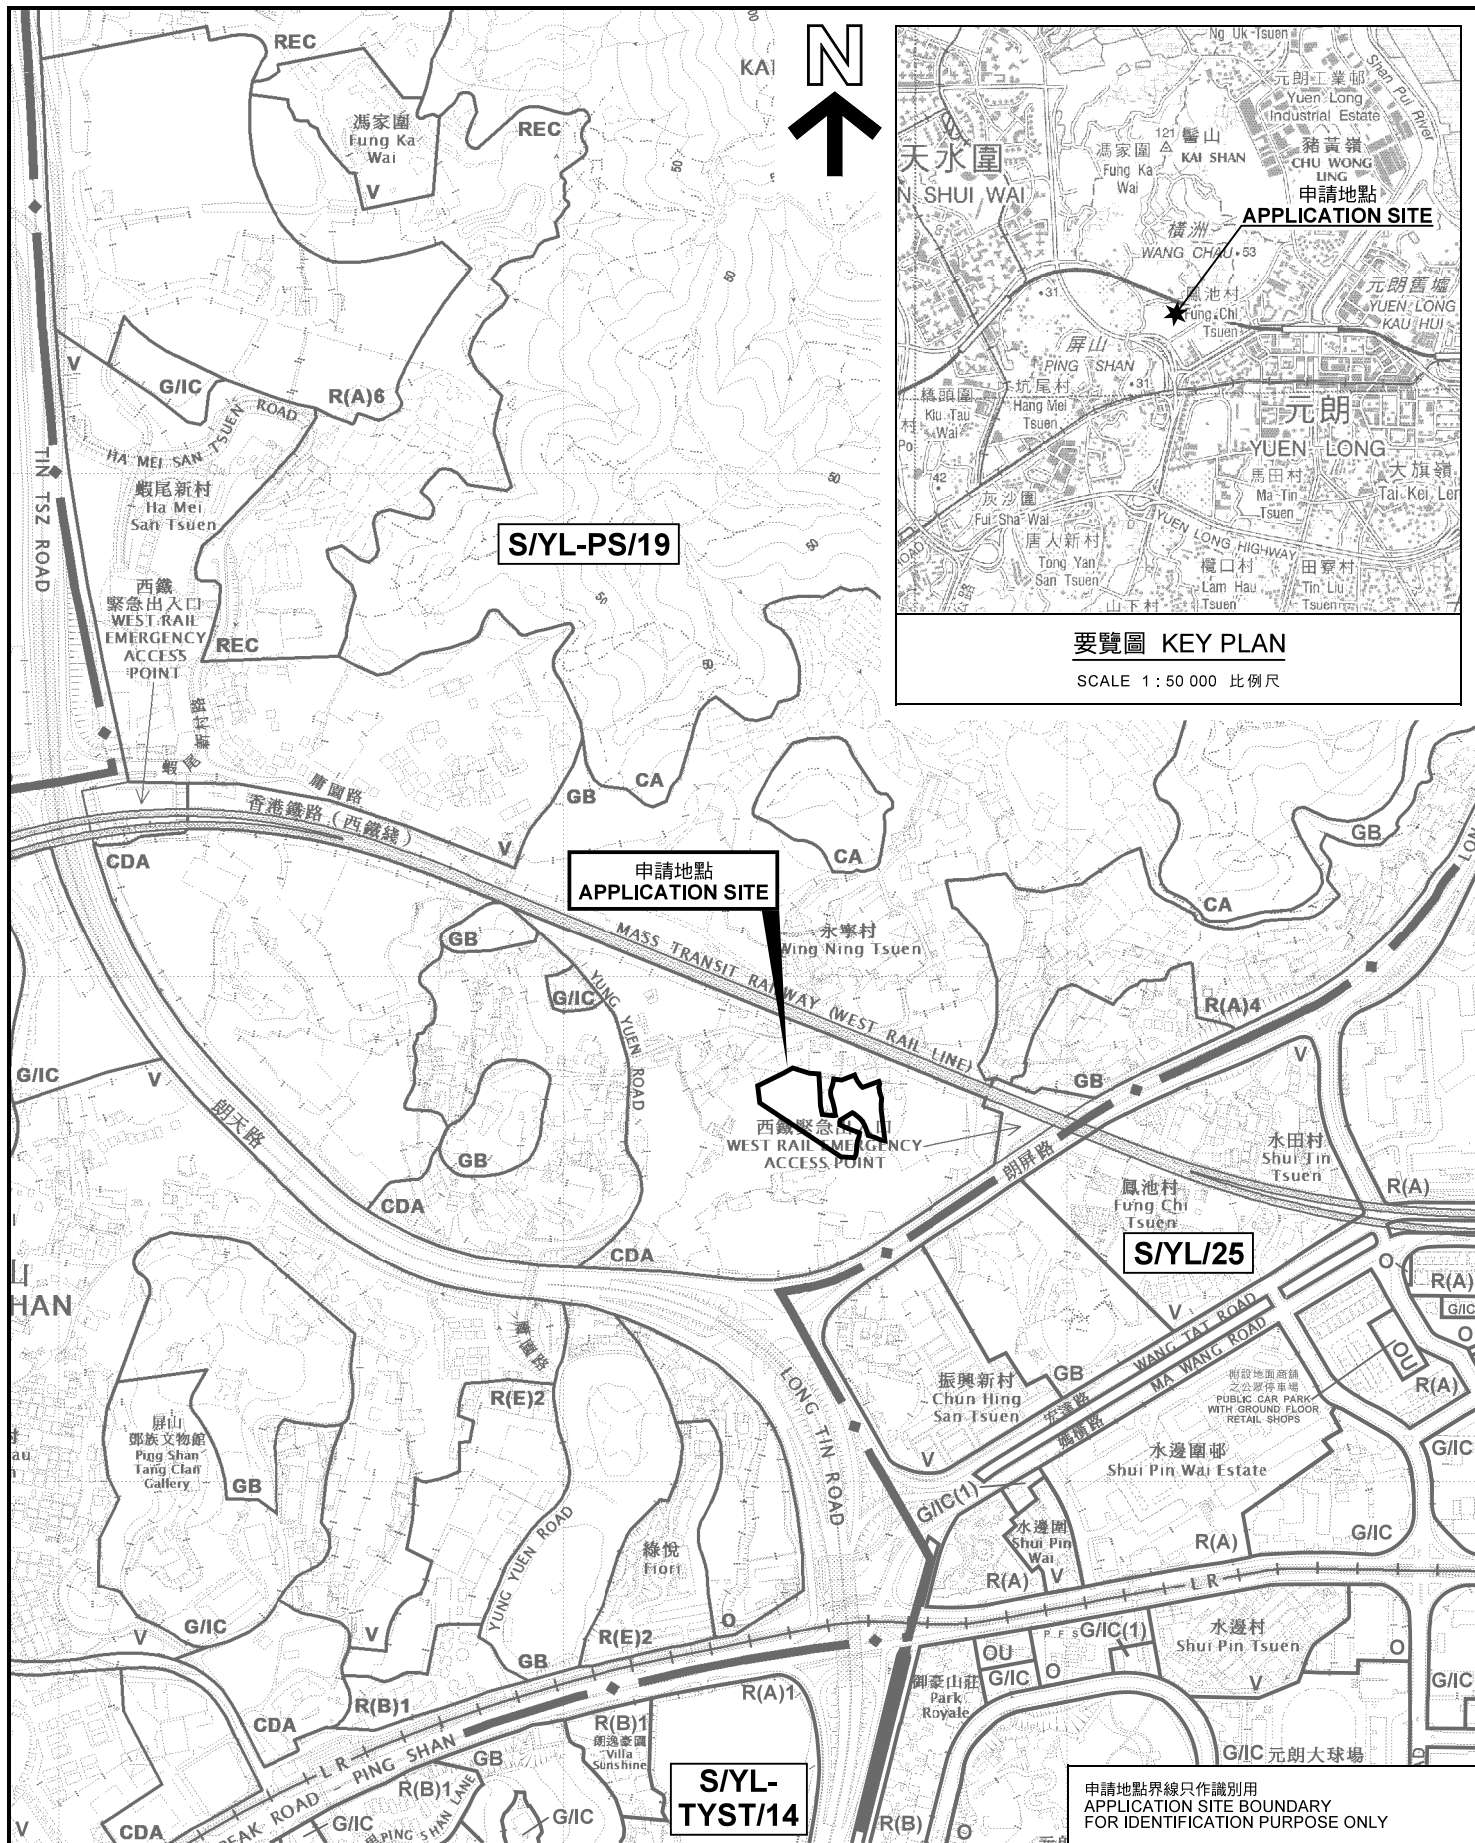

位置圖 LOCATION PLAN

擬議臨時公眾停車場(私家車及中型貨車)(為期3年)
新界元朗屏山丈量約份第122約地段第692號(部分)、第693號(部分)、第694號(部分)、
第695號(部分)、第697號(部分)、第698號(部分)、第897號(部分)、第898號(部分)、
第900號(部分)、第901號(部分)、第942號(部分)、第943號(部分)、第944號及第946號(部分)
PROPOSED TEMPORARY PUBLIC VEHICLE PARK FOR PRIVATE CARS
AND MEDIUM GOODS VEHICLES FOR A PERIOD OF 3 YEARS
LOTS 692 (PART), 693 (PART), 694 (PART), 695 (PART), 697 (PART),
698 (PART), 897 (PART), 898 (PART), 900 (PART), 901 (PART),
942 (PART), 943 (PART), 944 AND 946 (PART)
IN D.D.122, PING SHAN, YUEN LONG, NEW TERRITORIES
SCALE 1 : 7 500 比例尺

米 100 0 100 200 300 米
METRES

本摘要圖於2022年6月20日擬備，
所根據的資料為於2021年5月7日
展示的分區計劃大綱圖編號 S/YL-PS/19
EXTRACT PLAN PREPARED ON 20.6.2022
BASED ON OUTLINE ZONING PLAN No.
S/YL-PS/19 EXHIBITED ON 7.5.2021

規劃署
PLANNING
DEPARTMENT



參考編號
REFERENCE No.
A/YL-PS/660

圖 PLAN
A-1

申請地點界線只作識別用
APPLICATION SITE BOUNDARY
FOR IDENTIFICATION PURPOSE ONLY