


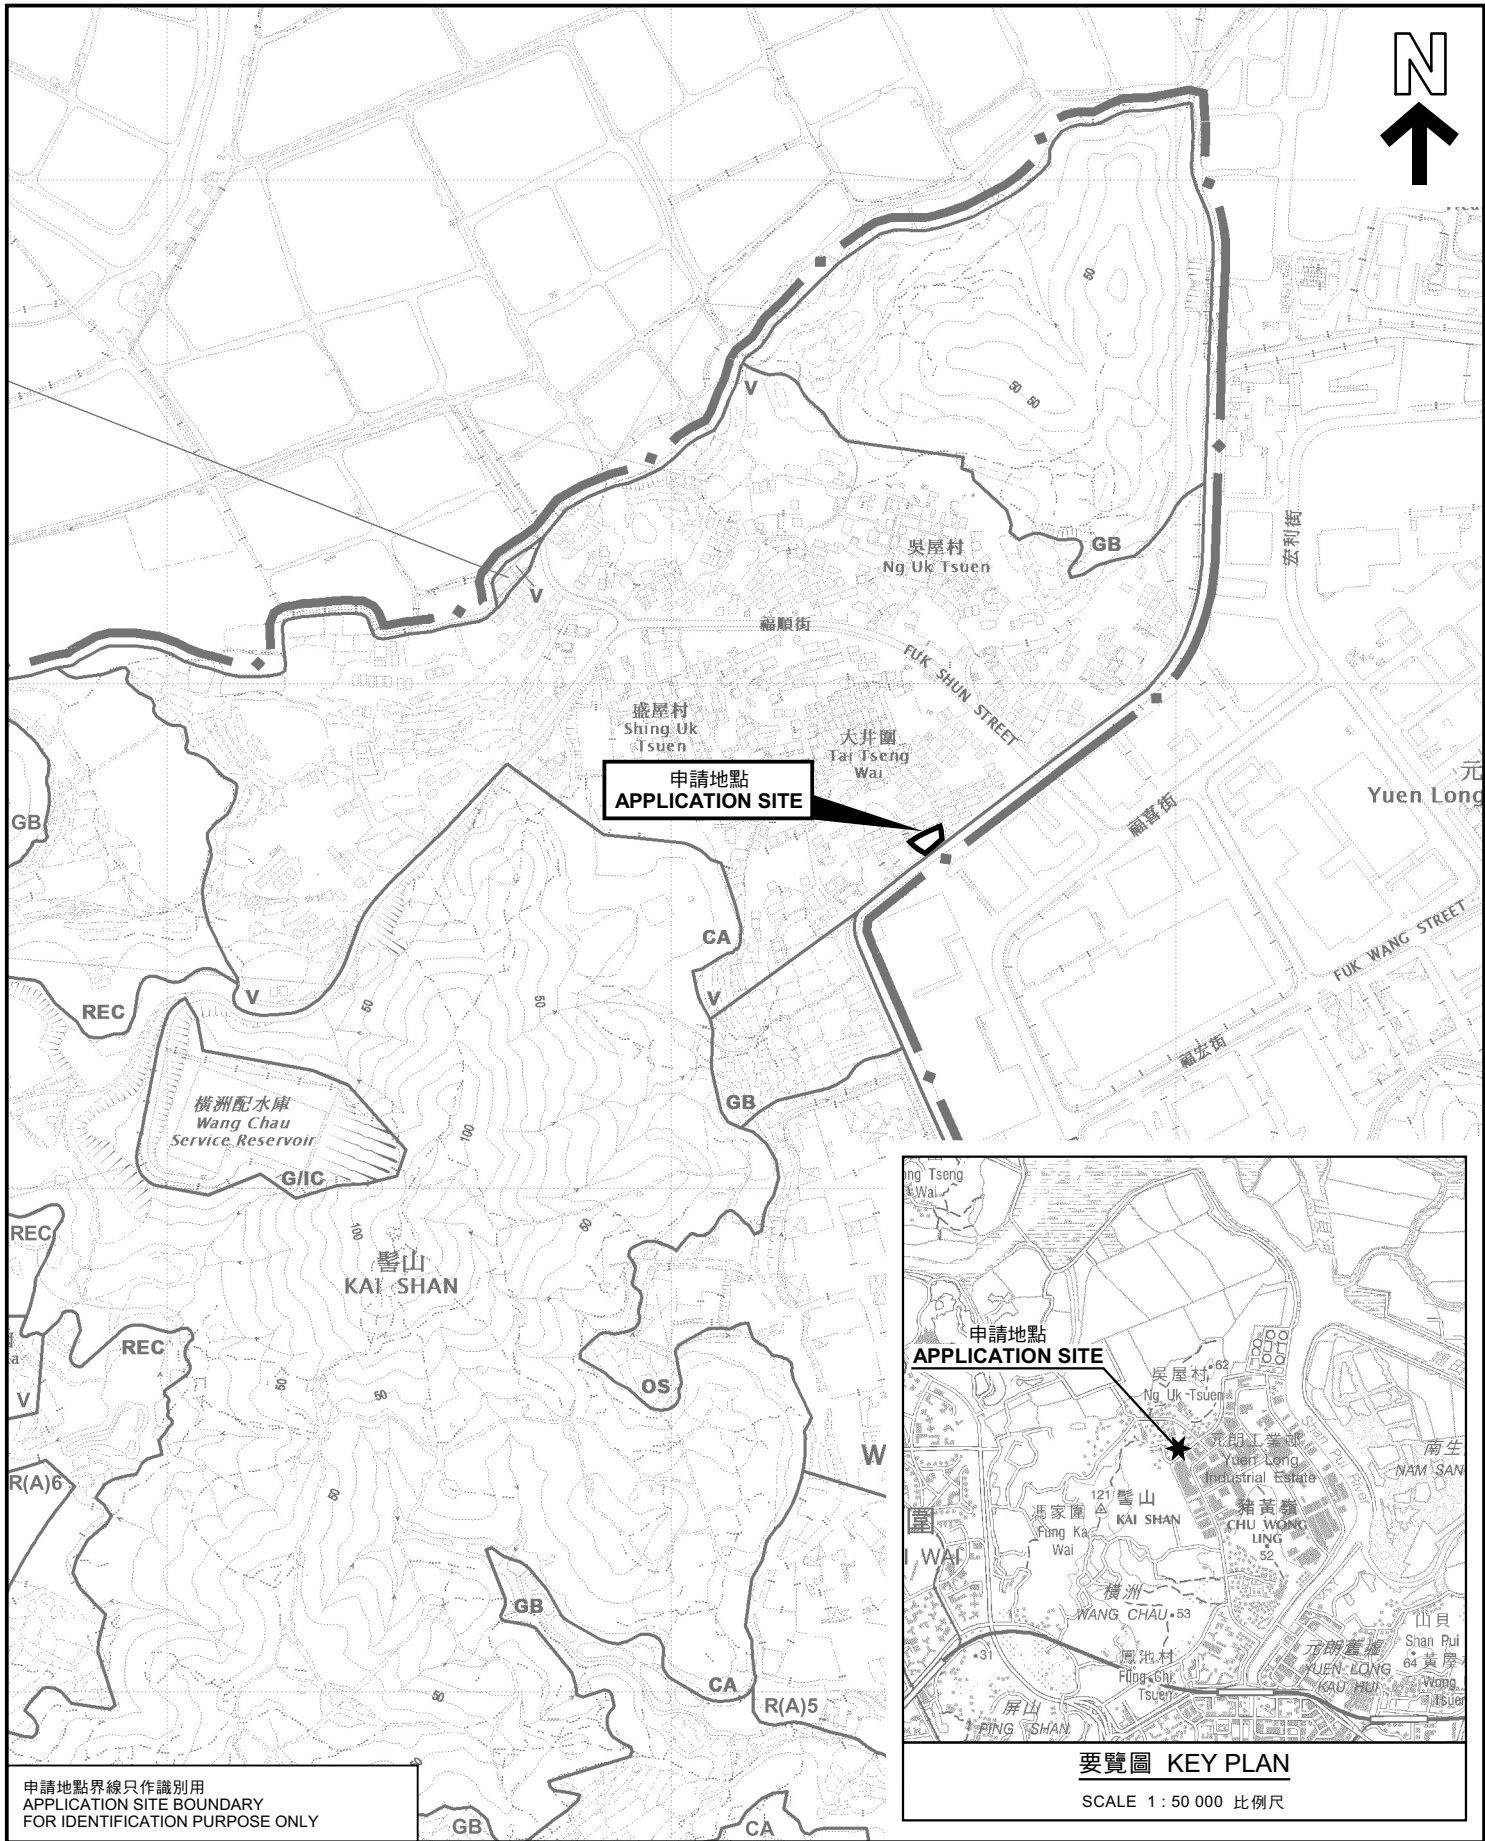

本摘要圖於2022年9月16日擬備，
所根據的資料為於2021年5月7日
展示的分區計劃大綱圖編號 S/YL-PS/19
EXTRACT PLAN PREPARED ON 16.9.2022
BASED ON OUTLINE ZONING PLAN No.
S/YL-PS/19 EXHIBITED ON 7.5.2021

PLAN
A-1