


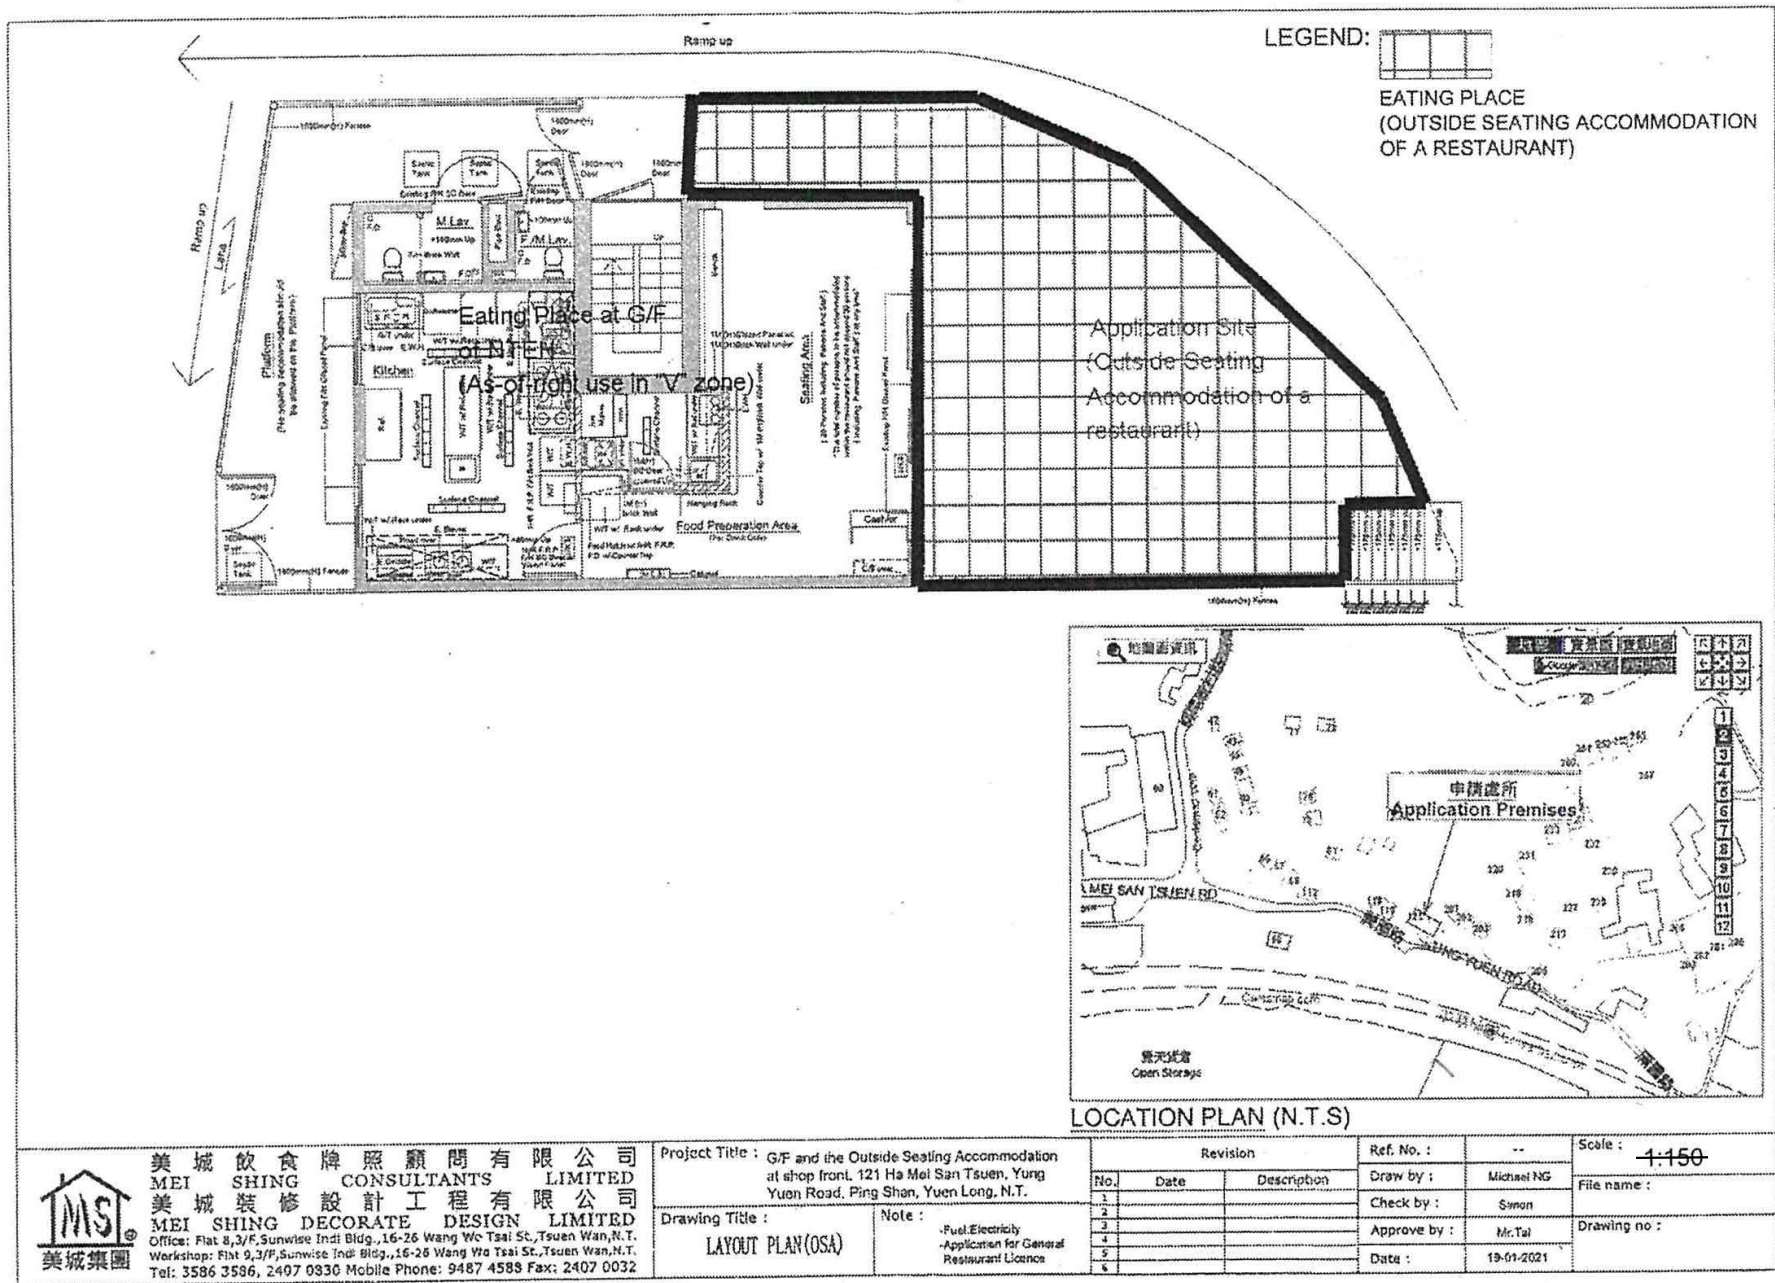


Figure 3 Proposed Layout Plan

(摘錄自申請人於 3.8.2022 呈交的申請書)
(Extract from Applicant's
Submission of 3.8.2022)

參考編號 REFERENCE No. A/YL-PS/667	繪圖 DRAWING A-1
--------------------------------------	-------------------

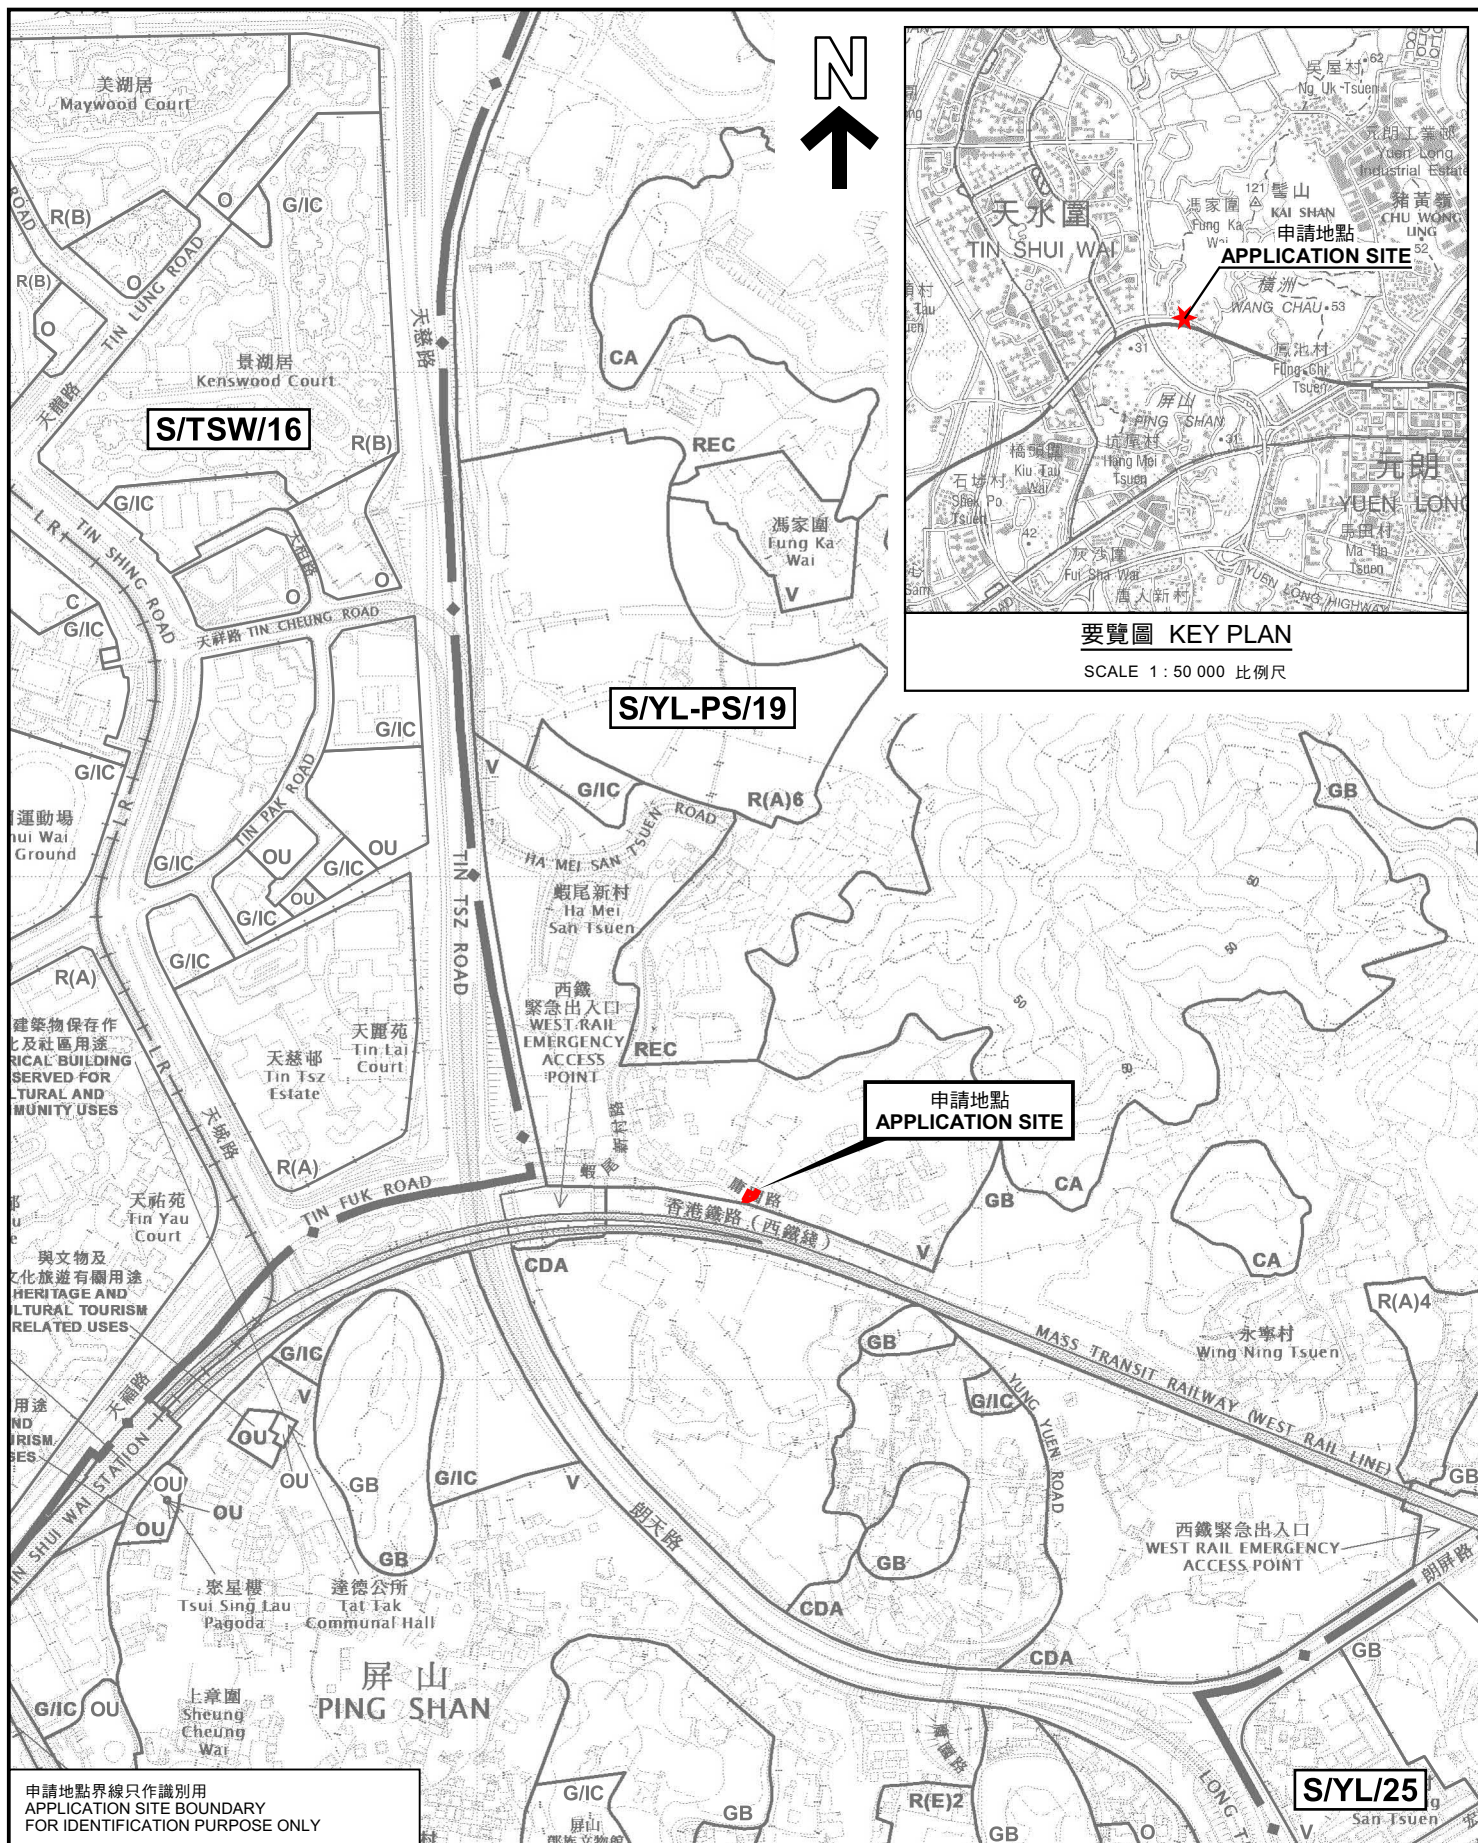


申請地點界線只作識別用
APPLICATION SITE BOUNDARY
FOR IDENTIFICATION PURPOSE ONLY

位置圖 LOCATION PLAN

臨時食肆(餐廳戶外座位區)(為期 3 年)
新界元朗屏山蝦尾新村丈量約份第122約地段第43號餘段(部分)
TEMPORARY EATING PLACE (OUTSIDE SEATING
ACCOMMODATION OF A RESTAURANT) FOR A PERIOD OF 3 YEARS
LOT 43 RP (PART) IN D.D. 122, HA MEI SAN TSUEN,
PING SHAN, YUEN LONG, NEW TERRITORIES

SCALE 1 : 7 500 比例尺

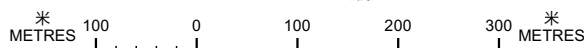


規劃署
PLANNING
DEPARTMENT



參考編號
REFERENCE No.
A/YL-PS/667

圖 PLAN
A-1a

本摘要圖於2022年9月15日提備，
所根據的資料為2021年5月7日
展示的分區計劃大綱圖編號 S/YL-PS/19
EXTRACT PLAN PREPARED ON 15.9.2022
BASED ON OUTLINE ZONING PLAN No.
S/YL-PS/19 EXHIBITED ON 7.5.2021

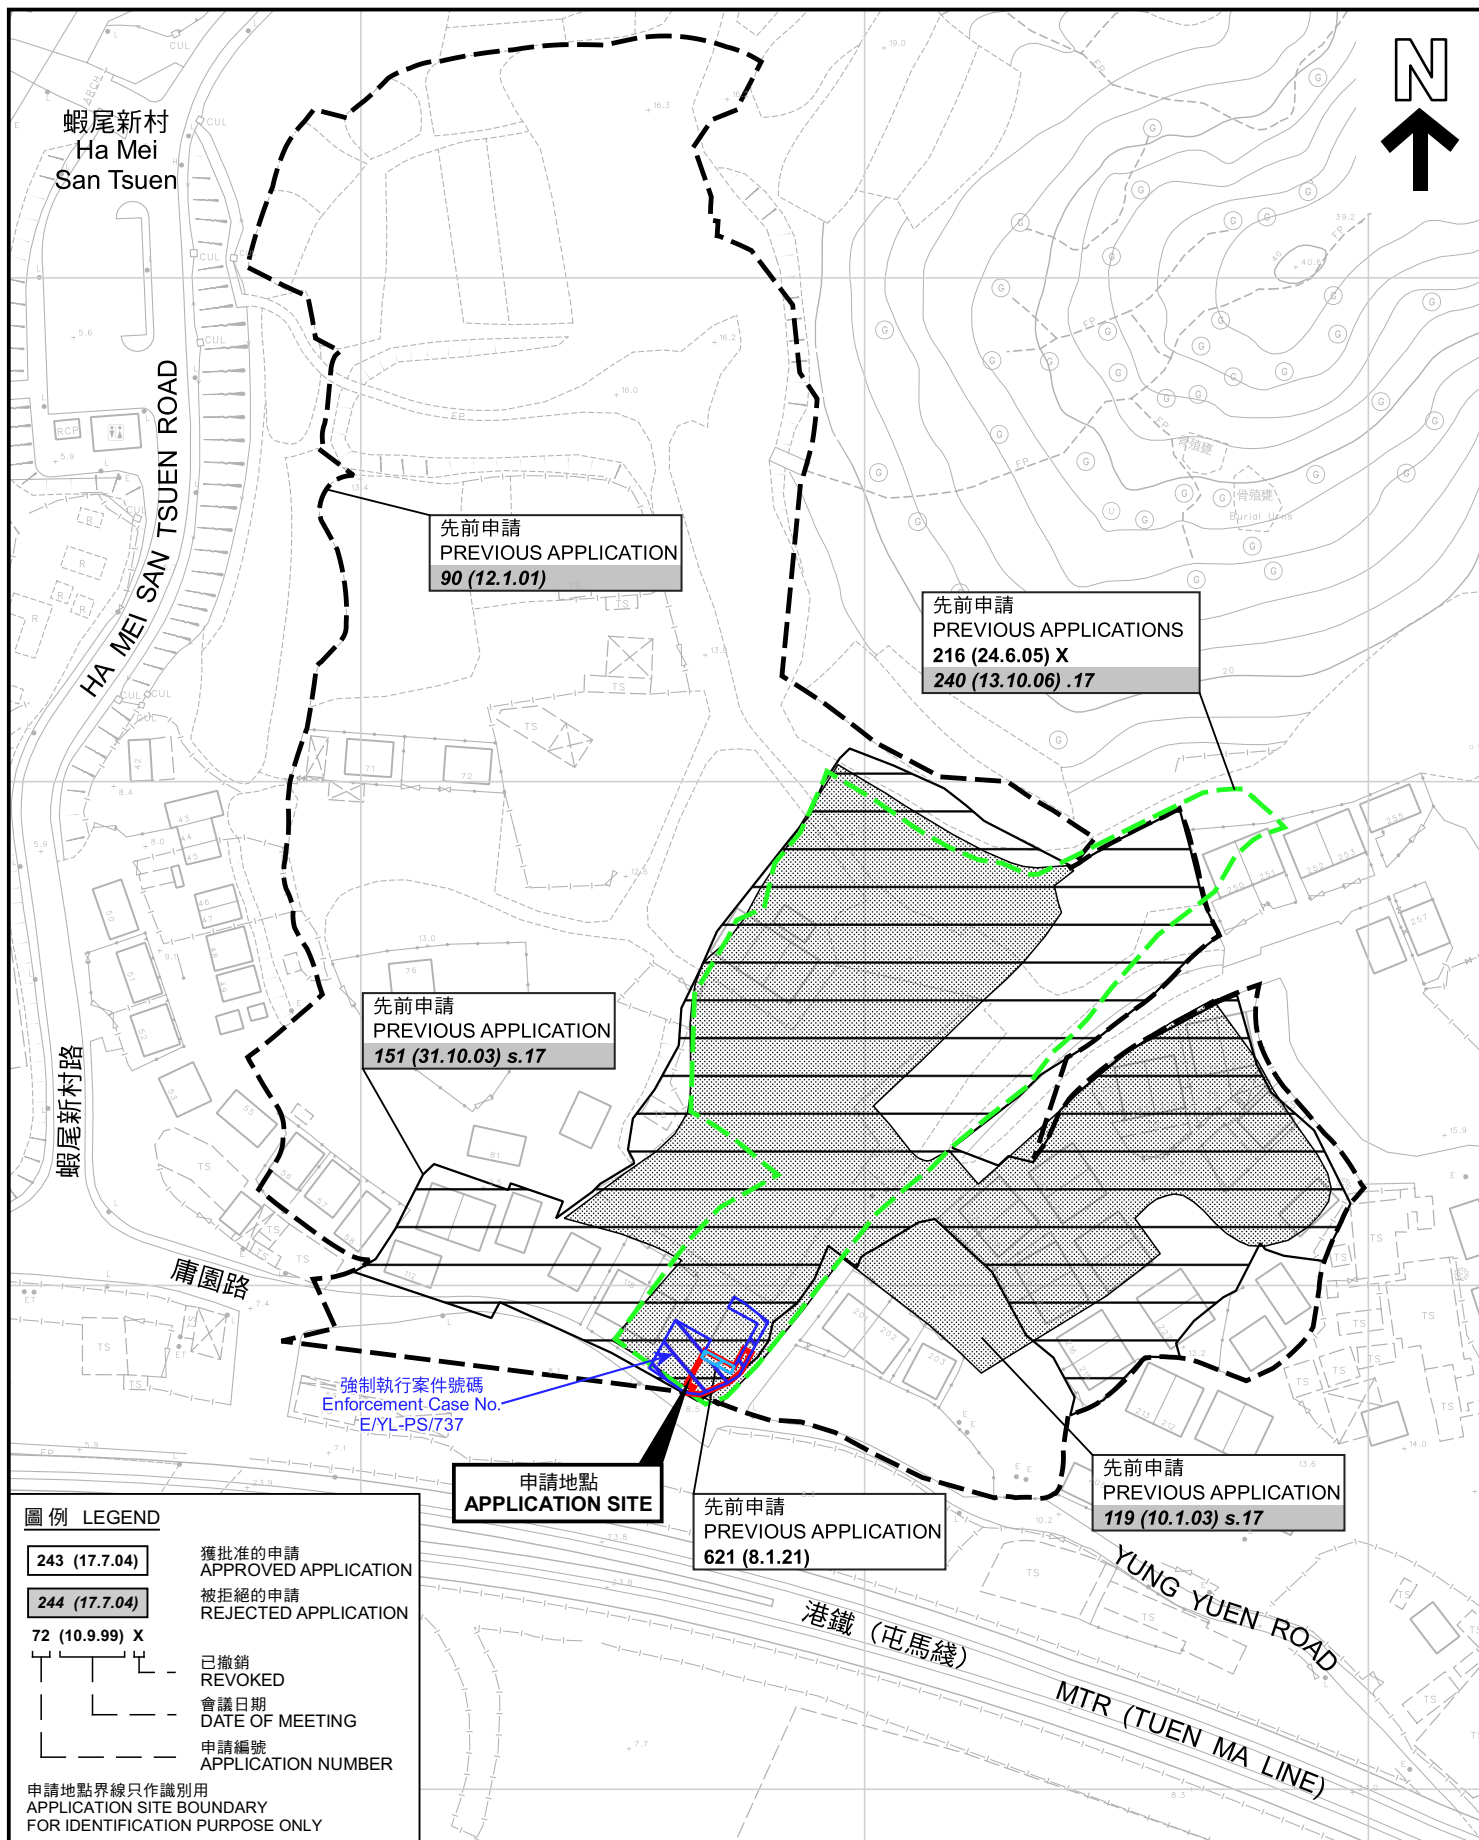

先前申請圖 PREVIOUS APPLICATIONS PLAN

臨時食肆(餐廳戶外座位區)(為期 3 年)
新界元朗屏山蝦尾新村丈量約份第122約地段第43號餘段(部分)
TEMPORARY EATING PLACE (OUTSIDE SEATING
ACCOMMODATION OF A RESTAURANT) FOR A PERIOD OF 3 YEARS
LOT 43 RP (PART) IN D.D. 122, HA MEI SAN TSUEN,
PING SHAN, YUEN LONG, NEW TERRITORIES

SCALE 1:1 500 比例尺

米 25 0 25 50 米
METRES


規劃署
PLANNING
DEPARTMENT




參考編號
REFERENCE No.
A/YL-PS/667

圖 PLAN
A-1b

本摘要圖於2022年9月19日擬備，所根據的
資料為測量圖編號 6-NW-3D 及 6-NW-8B
EXTRACT PLAN PREPARED ON 19.9.2022
BASED ON SURVEY SHEETS No.
6-NW-3D & 6-NW-8B

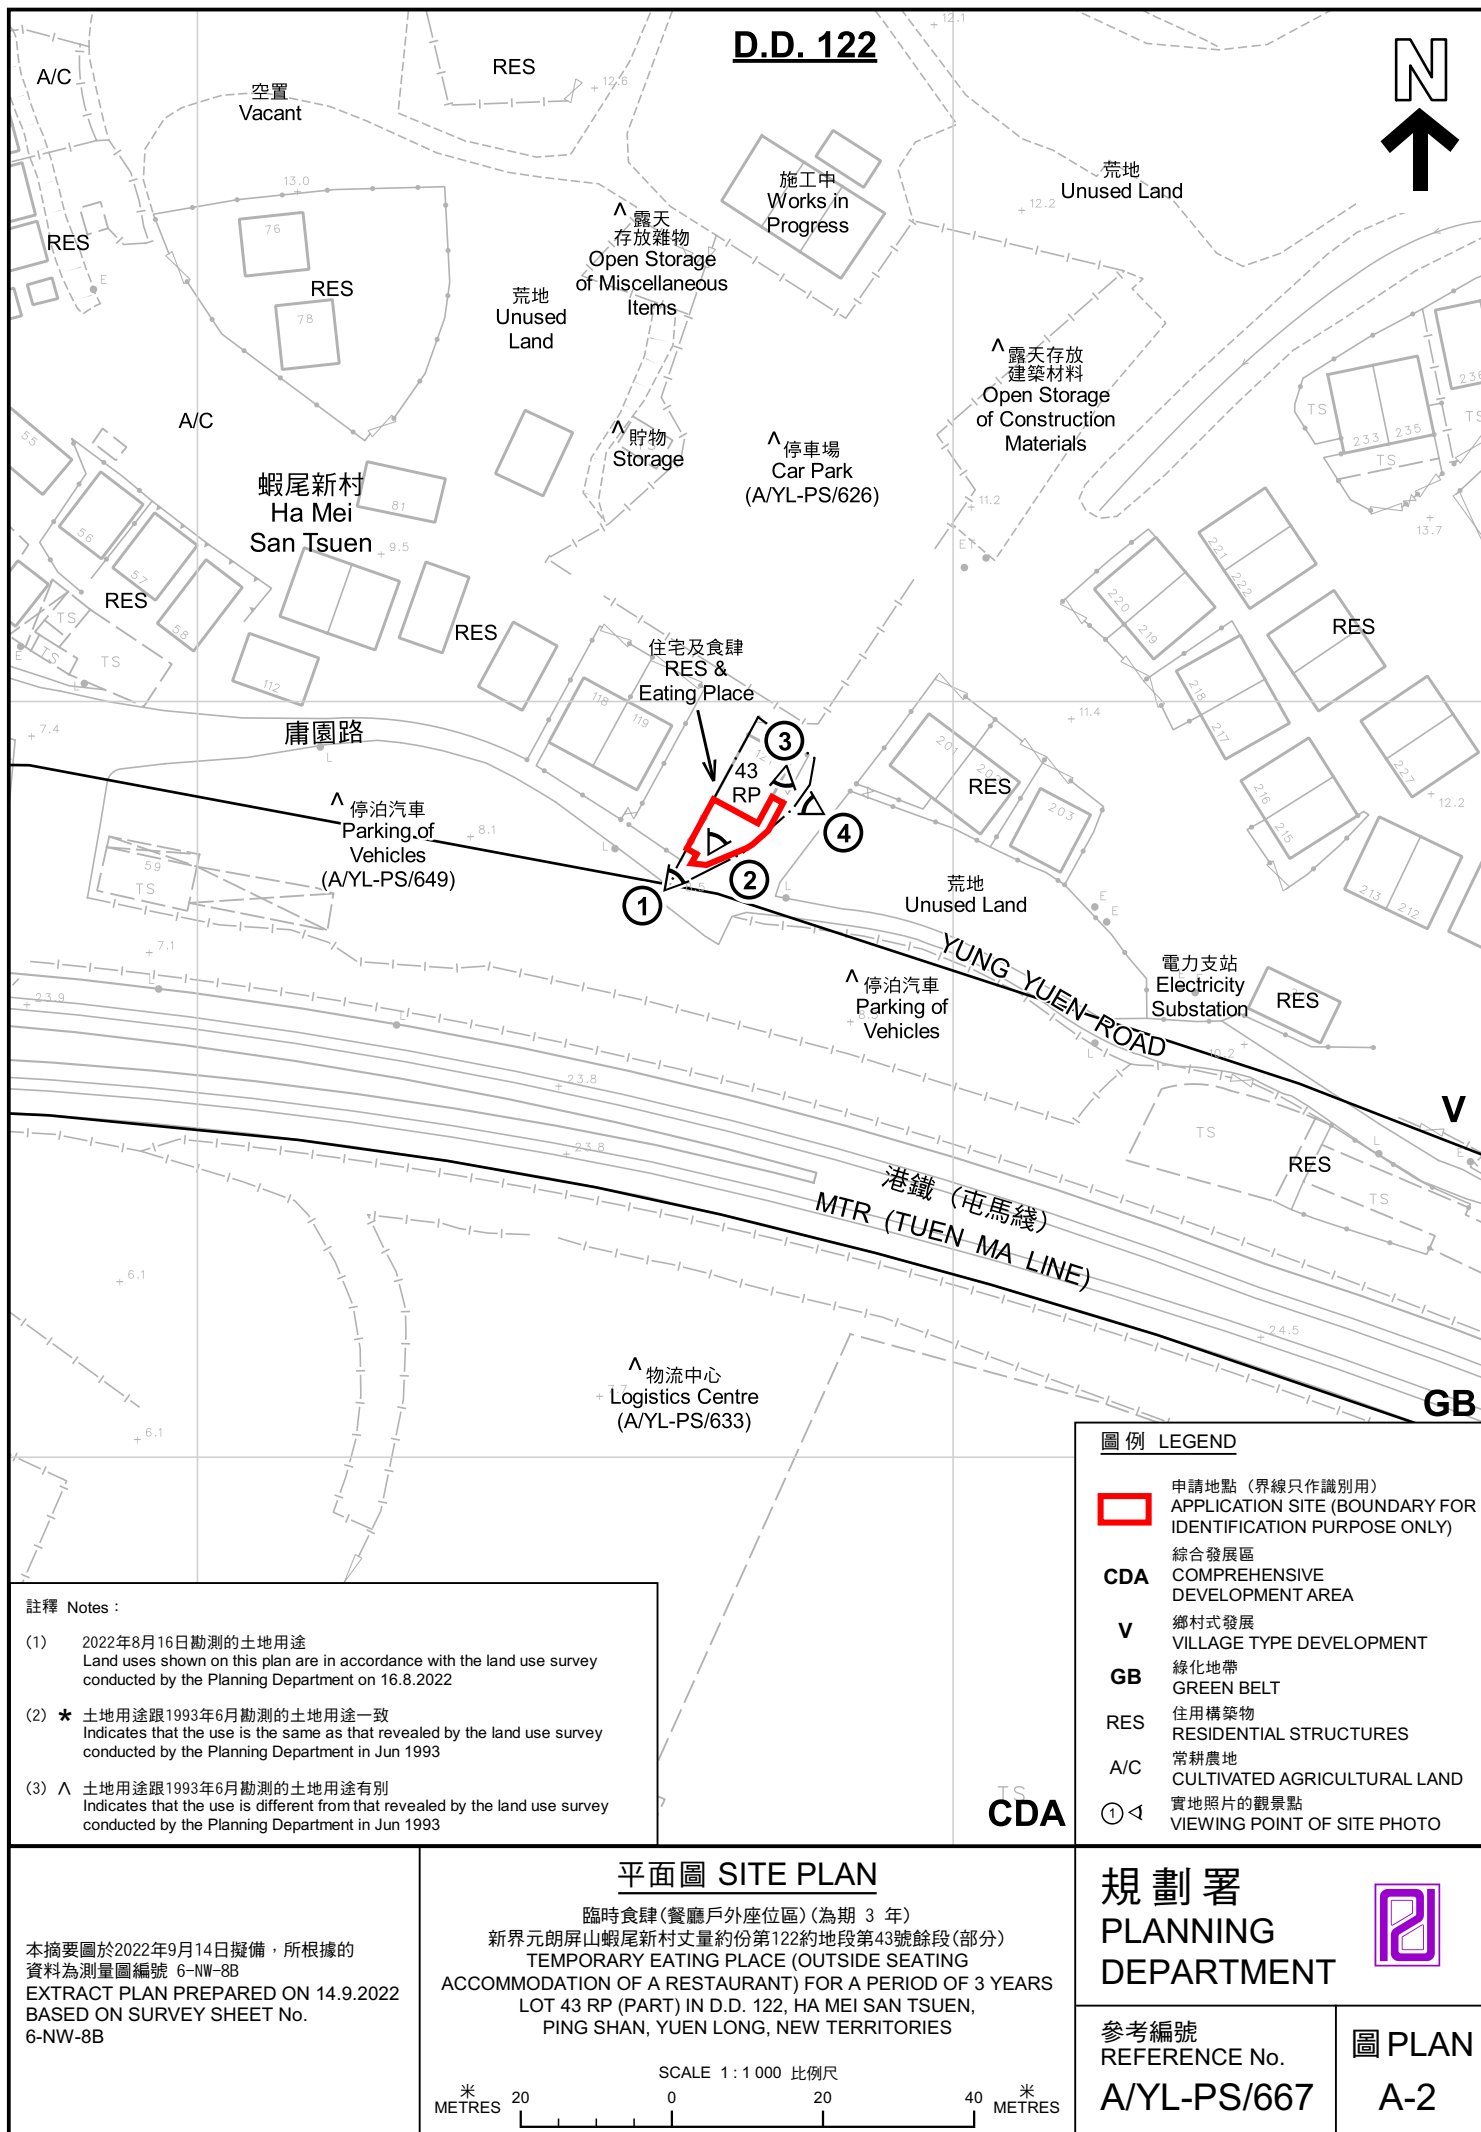

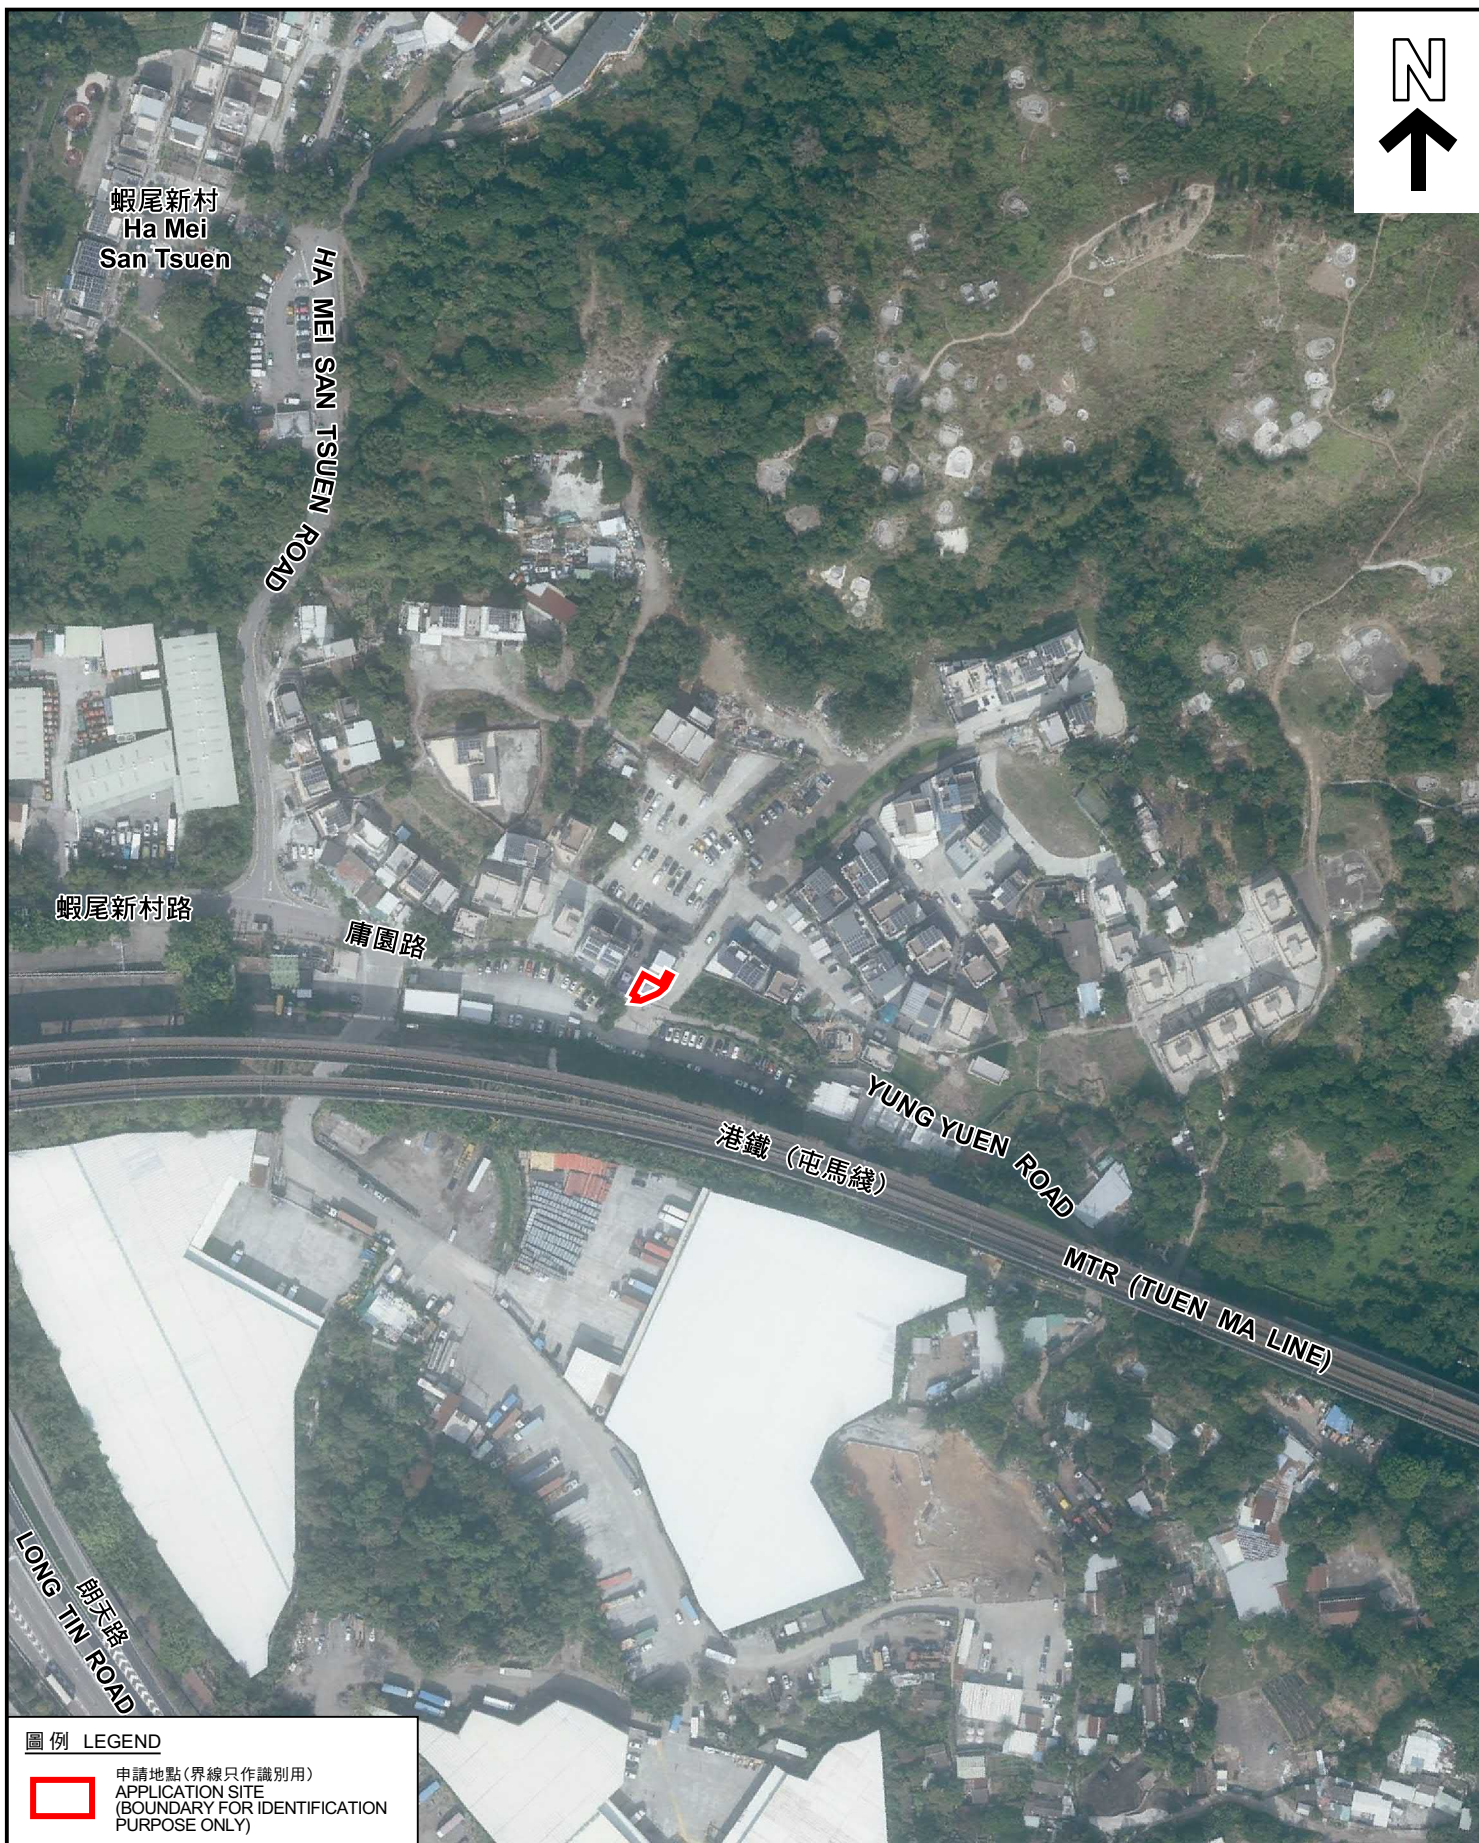

圖例 LEGEND



申請地點(界線只作識別用)
APPLICATION SITE
(BOUNDARY FOR IDENTIFICATION
PURPOSE ONLY)

本摘要圖於2022年9月14日擬備，所根據
的資料為地政總署於2021年12月29日拍得
的航攝照片編號 E144698C
EXTRACT PLAN PREPARED ON 14.9.2022
BASED ON AERIAL PHOTO No.
E144698C TAKEN ON 29.12.2021 BY
LANDS DEPARTMENT

航攝照片 AERIAL PHOTO

臨時食肆(餐廳戶外座位區)(為期 3 年)
新界元朗屏山蝦尾新村丈量約份第122約地段第43號餘段(部分)
TEMPORARY EATING PLACE (OUTSIDE SEATING
ACCOMMODATION OF A RESTAURANT) FOR A PERIOD OF 3 YEARS
LOT 43 RP (PART) IN D.D. 122, HA MEI SAN TSUEN,
PING SHAN, YUEN LONG, NEW TERRITORIES

規劃署
PLANNING
DEPARTMENT



參考編號
REFERENCE No.
A/YL-PS/667

圖 PLAN
A-3

申請地點
APPLICATION SITE



申請地點
APPLICATION SITE

實地照片 SITE PHOTOS

臨時食肆(餐廳戶外座位區)(為期 3 年)
新界元朗屏山蝦尾新村丈量約份第122約地段第43號餘段(部分)
TEMPORARY EATING PLACE (OUTSIDE SEATING
ACCOMMODATION OF A RESTAURANT) FOR A PERIOD OF 3 YEARS
LOT 43 RP (PART) IN D.D. 122, HA MEI SAN TSUEN,
PING SHAN, YUEN LONG, NEW TERRITORIES

規 劃 署
PLANNING
DEPARTMENT



參考編號
REFERENCE No.
A/YL-PS/667

圖 PLAN
A-4a

本圖於2022年9月14日擬備，所根據的
資料為攝於2022年8月12日的實地照片
PLAN PREPARED ON 14.9.2022
BASED ON SITE PHOTOS
TAKEN ON 12.8.2022



申請地點
APPLICATION SITE



申請地點
APPLICATION SITE

實地照片 SITE PHOTOS

臨時食肆(餐廳戶外座位區)(為期 3 年)
新界元朗屏山蝦尾新村丈量約份第122約地段第43號餘段(部分)
TEMPORARY EATING PLACE (OUTSIDE SEATING
ACCOMMODATION OF A RESTAURANT) FOR A PERIOD OF 3 YEARS
LOT 43 RP (PART) IN D.D. 122, HA MEI SAN TSUEN,
PING SHAN, YUEN LONG, NEW TERRITORIES

規劃署
PLANNING
DEPARTMENT



參考編號
REFERENCE No.
A/YL-PS/667

圖 PLAN
A-4b

本圖於2022年9月14日擬備，所根據的
資料為攝於2022年8月12日的實地照片
PLAN PREPARED ON 14.9.2022
BASED ON SITE PHOTOS
TAKEN ON 12.8.2022