


申請地點內設有1個構築物：

構築物	總佔地面積	總樓面面積	佈置	用途
A(1層高)	136.5平方米	136.5平方米	座地不高於3.5米	商店(五金雜貨零售店) 貯存及員工休息室
136.5平方米		136.5平方米		

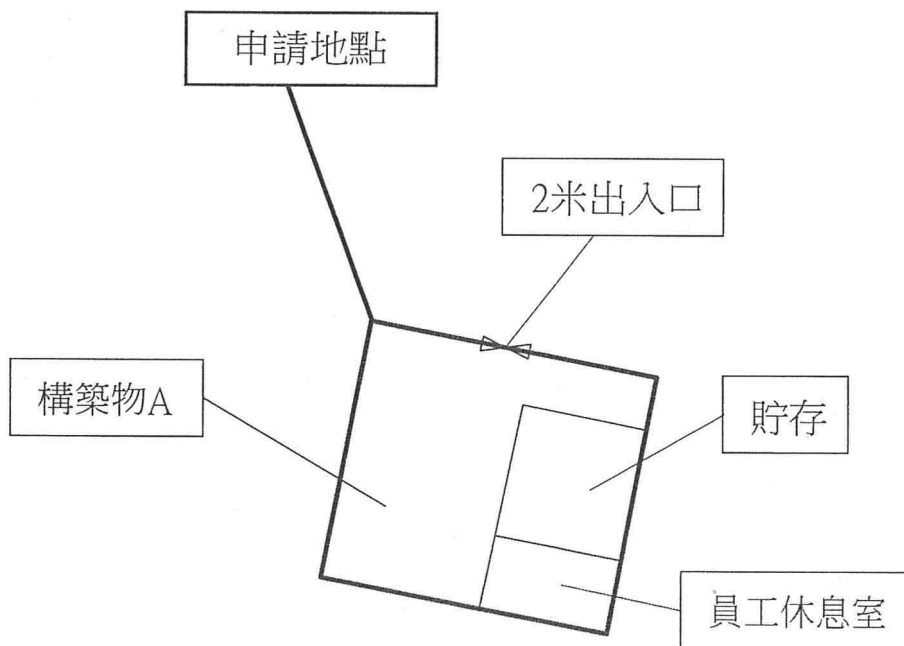

Project 項目名稱： 擬議臨時商店及服務行業（五金雜貨零售店） 連附屬設施（為期3年）新界元朗屏山丈量 約份第122 約地段第446 號(部分)及第447號 (部分)	Remarks 備註： 出入口	Scale 比例： 1:200
	Drawing Title 圖紙標題： 布局設計圖	Drawing No 圖紙號： 圖 2



FiBi International Project
Consultancy Co. Limited

(摘錄自申請人於 28.6.2023 呈交的申請書)
(Extract from Applicant's
Submission of 28.6.2023)

參考編號
REFERENCE No.
A/YL-PS/693

繪圖 DRAWING
A-1

地段索引圖 LOT INDEX PLAN



地政總署測繪處

Survey and Mapping Office, Lands Department

比例尺 SCALE 1:1000

metres 0 10 20 30 40 50 metres



Project 項目名稱:

擬議臨時商店及服務行業 (五金雜貨零售店)
連附屬設施 (為期 3 年) 新界元朗屏山丈量
約份第122 約地段第446 號(部分)及第447號
(部分)

Remarks 備註: >>>> 由申請地點直達屏廈路

Scale 比例:

1:10M

Drawing Title 圖紙標題:

車輛通道圖

Drawing No 圖紙號:

圖3





FiBi International Project
Consultancy Co. Limited

(摘錄自申請人於 28.6.2023 呈交的申請書)
(Extract from Applicant's
Submission of 28.6.2023)

參考編號
REFERENCE No.
A/YL-PS/693

繪圖 DRAWING
A-2

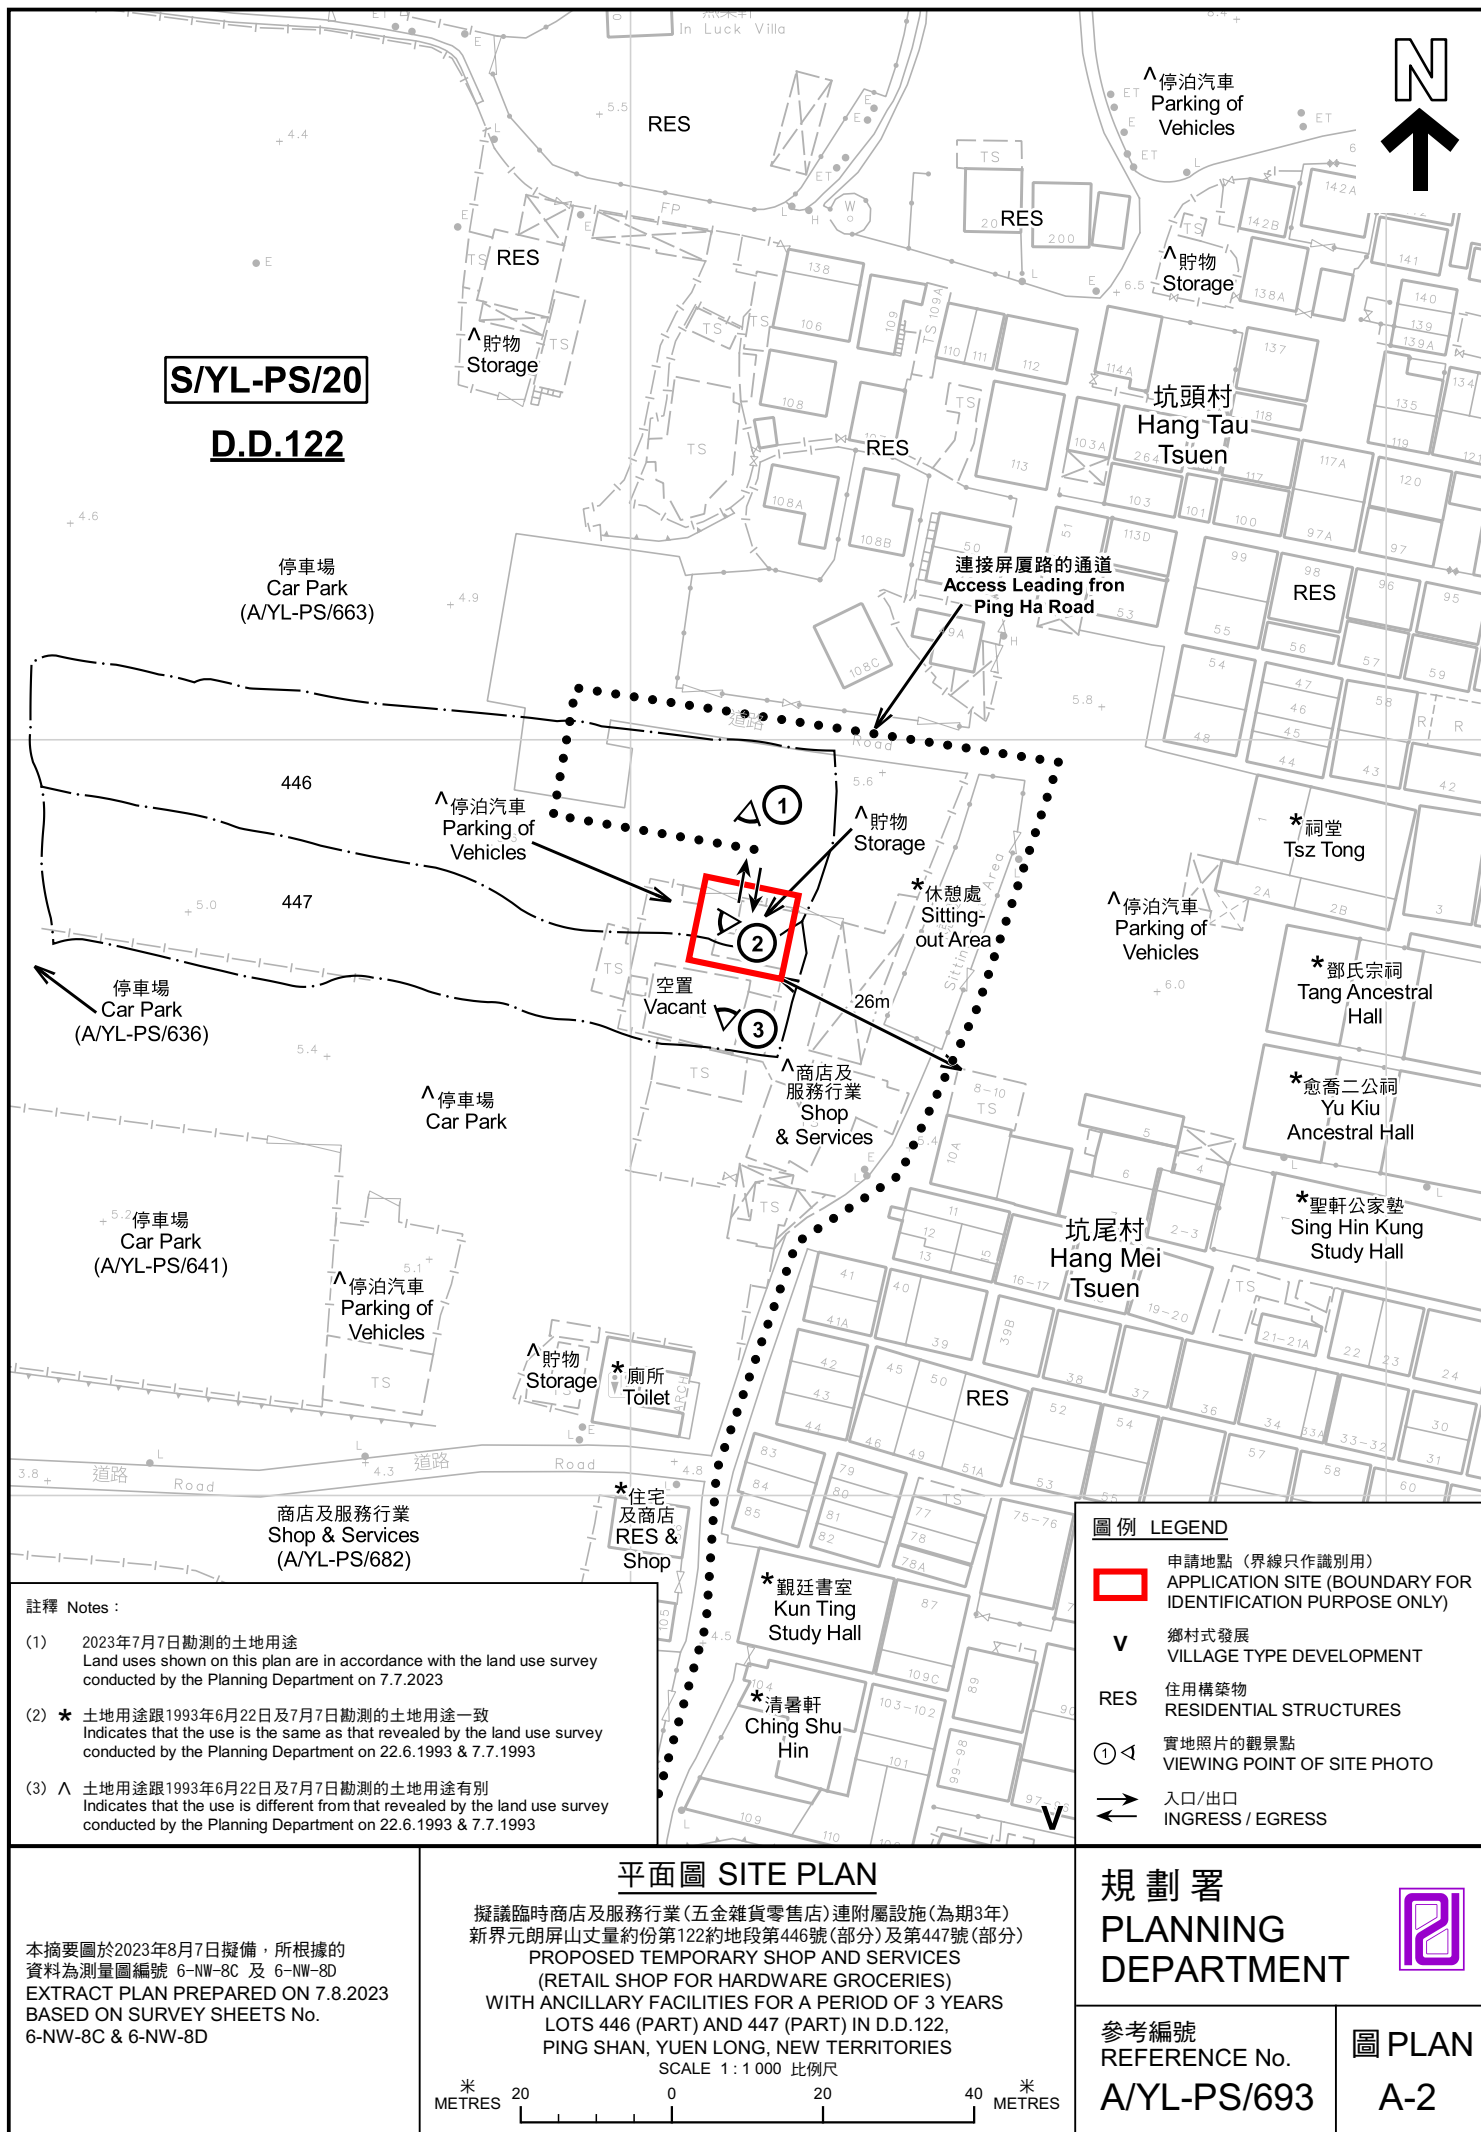

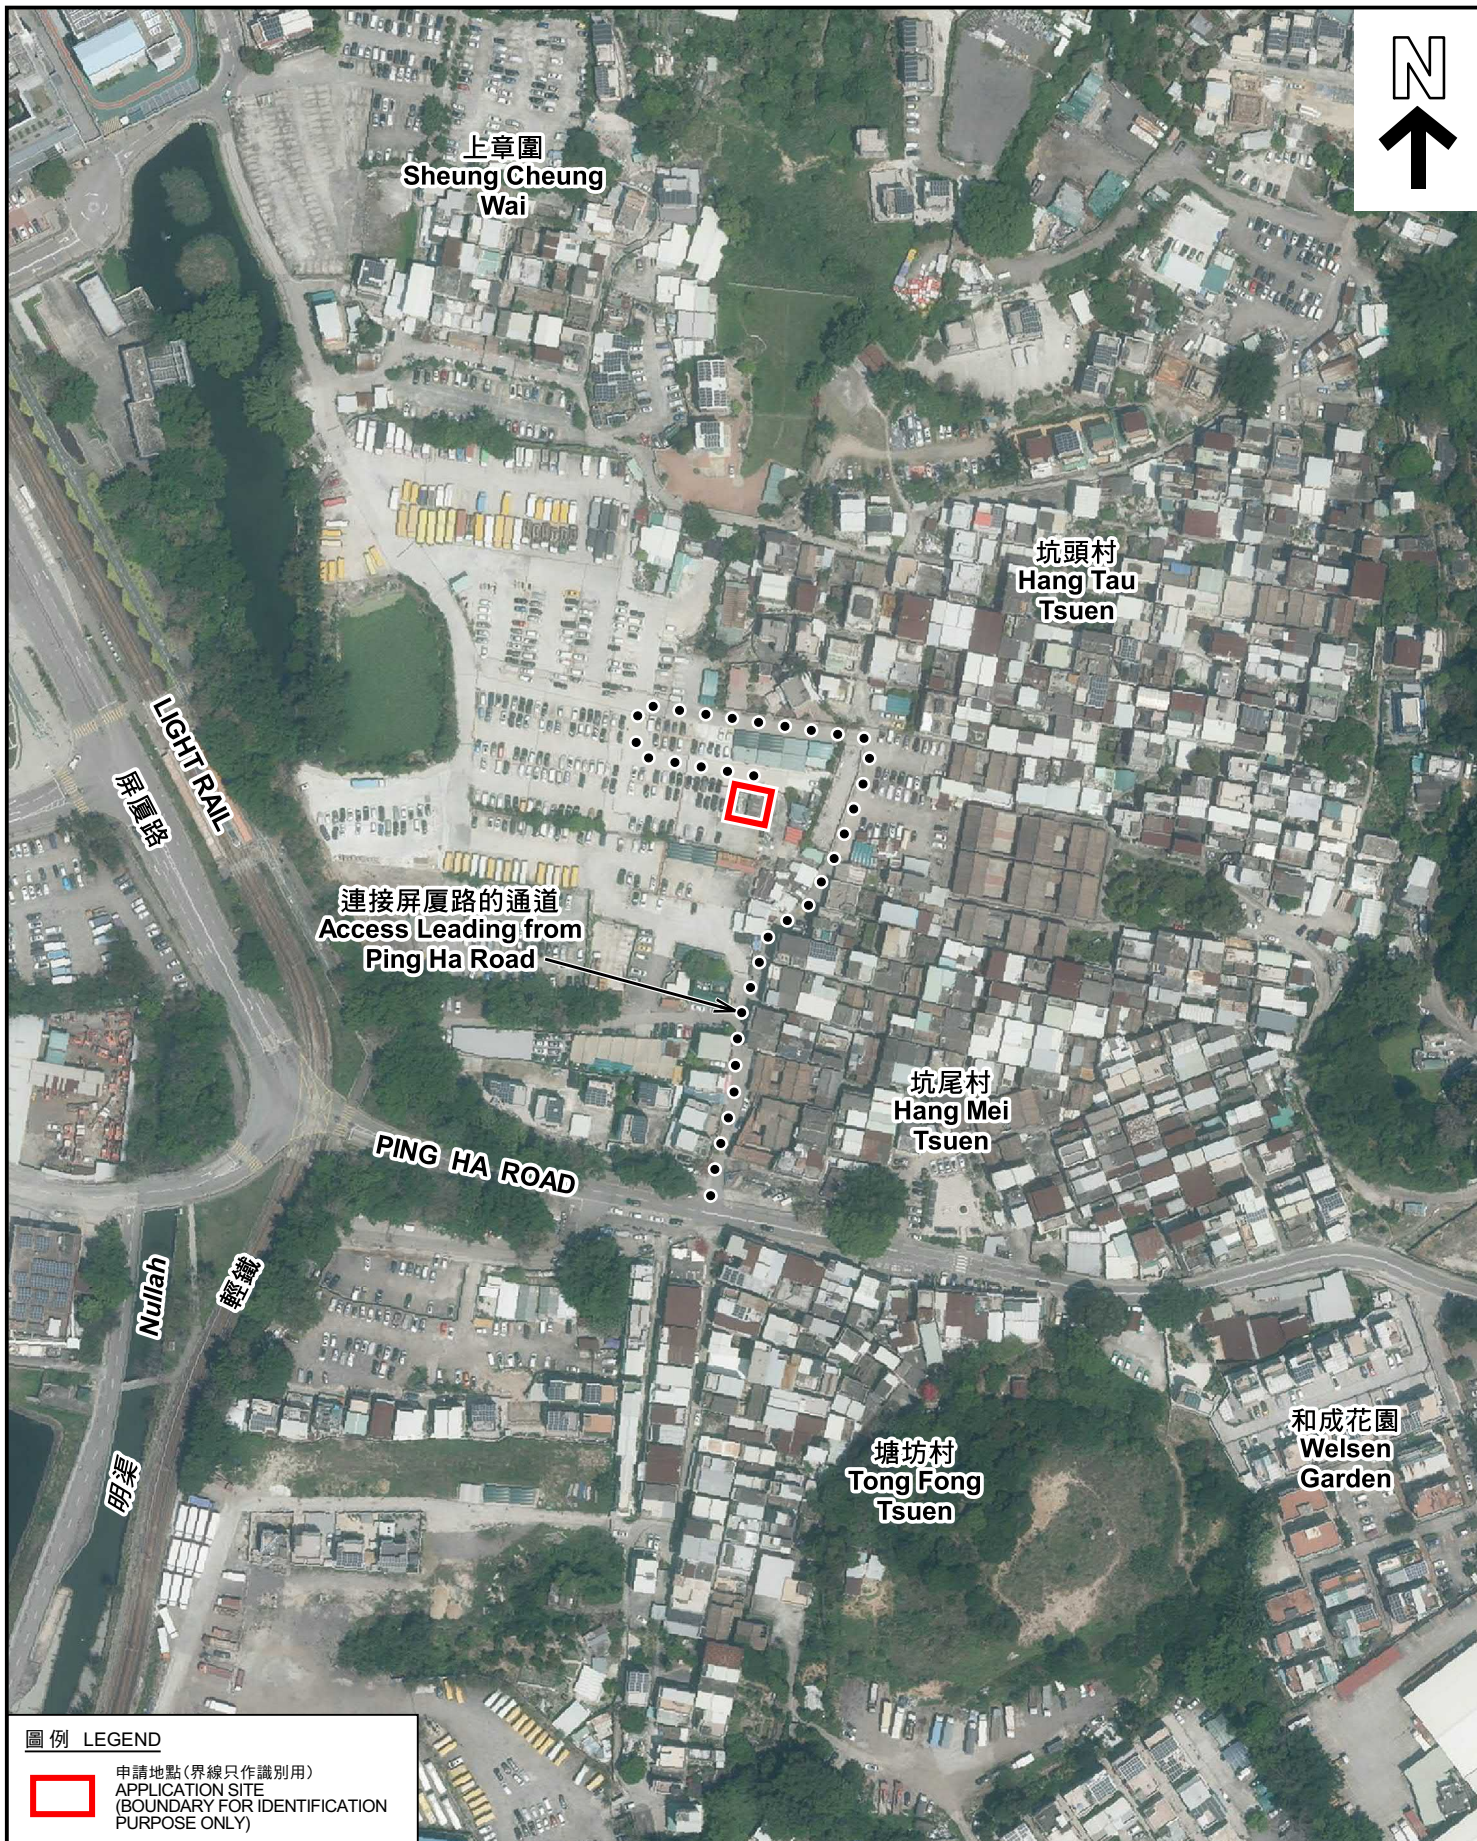

圖例 LEGEND



申請地點(界線只作識別用)
APPLICATION SITE
(BOUNDARY FOR IDENTIFICATION
PURPOSE ONLY)

本摘要圖於2023年8月7日擬備，所根據
的資料為地政總署於2022年4月5日拍得
的航攝照片編號 E157437C
EXTRACT PLAN PREPARED ON 7.8.2023
BASED ON AERIAL PHOTO No.
E157437C TAKEN ON 5.4.2022
BY LANDS DEPARTMENT

航攝照片 AERIAL PHOTO

擬議臨時商店及服務行業(五金雜貨零售店)連附屬設施(為期3年)
新界元朗屏山丈量約份第122約地段第446號(部分)及第447號(部分)
PROPOSED TEMPORARY SHOP AND SERVICES
(RETAIL SHOP FOR HARDWARE GROCERIES)
WITH ANCILLARY FACILITIES FOR A PERIOD OF 3 YEARS
LOTS 446 (PART) AND 447 (PART) IN D.D.122,
PING SHAN, YUEN LONG, NEW TERRITORIES

規劃署
PLANNING
DEPARTMENT



參考編號
REFERENCE No.
A/YL-PS/693

圖 PLAN
A-3

申請地點
APPLICATION SITE



實地照片 SITE PHOTOS

擬議臨時商店及服務行業(五金雜貨零售店)連附屬設施(為期3年)
新界元朗屏山丈量約份第122約地段第446號(部分)及第447號(部分)
PROPOSED TEMPORARY SHOP AND SERVICES
(RETAIL SHOP FOR HARDWARE GROCERIES)
WITH ANCILLARY FACILITIES FOR A PERIOD OF 3 YEARS
LOTS 446 (PART) AND 447 (PART) IN D.D.122,
PING SHAN, YUEN LONG, NEW TERRITORIES

規 劃 署
PLANNING
DEPARTMENT



參考編號
REFERENCE No.
A/YL-PS/693

圖 PLAN
A-4

本圖於2023年8月7日擬備，所根據的資料為攝於2023年7月7日的實地照片
PLAN PREPARED ON 7.8.2023
BASED ON SITE PHOTOS
TAKEN ON 7.7.2023