



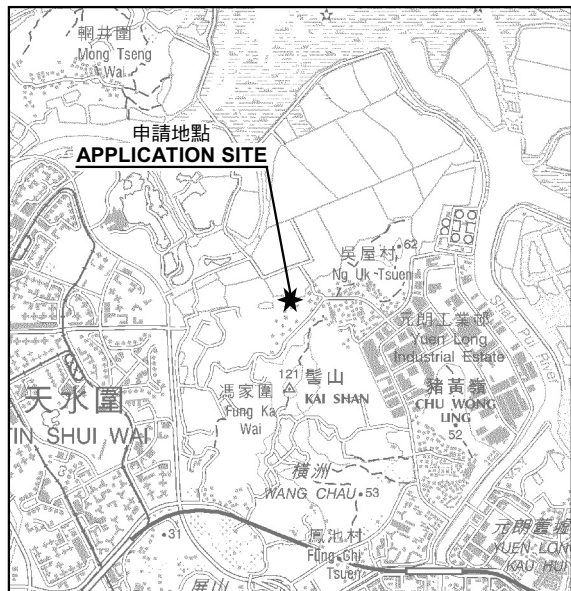

要覽圖 KEY PLAN

SCALE 1 : 50 000 比例尺

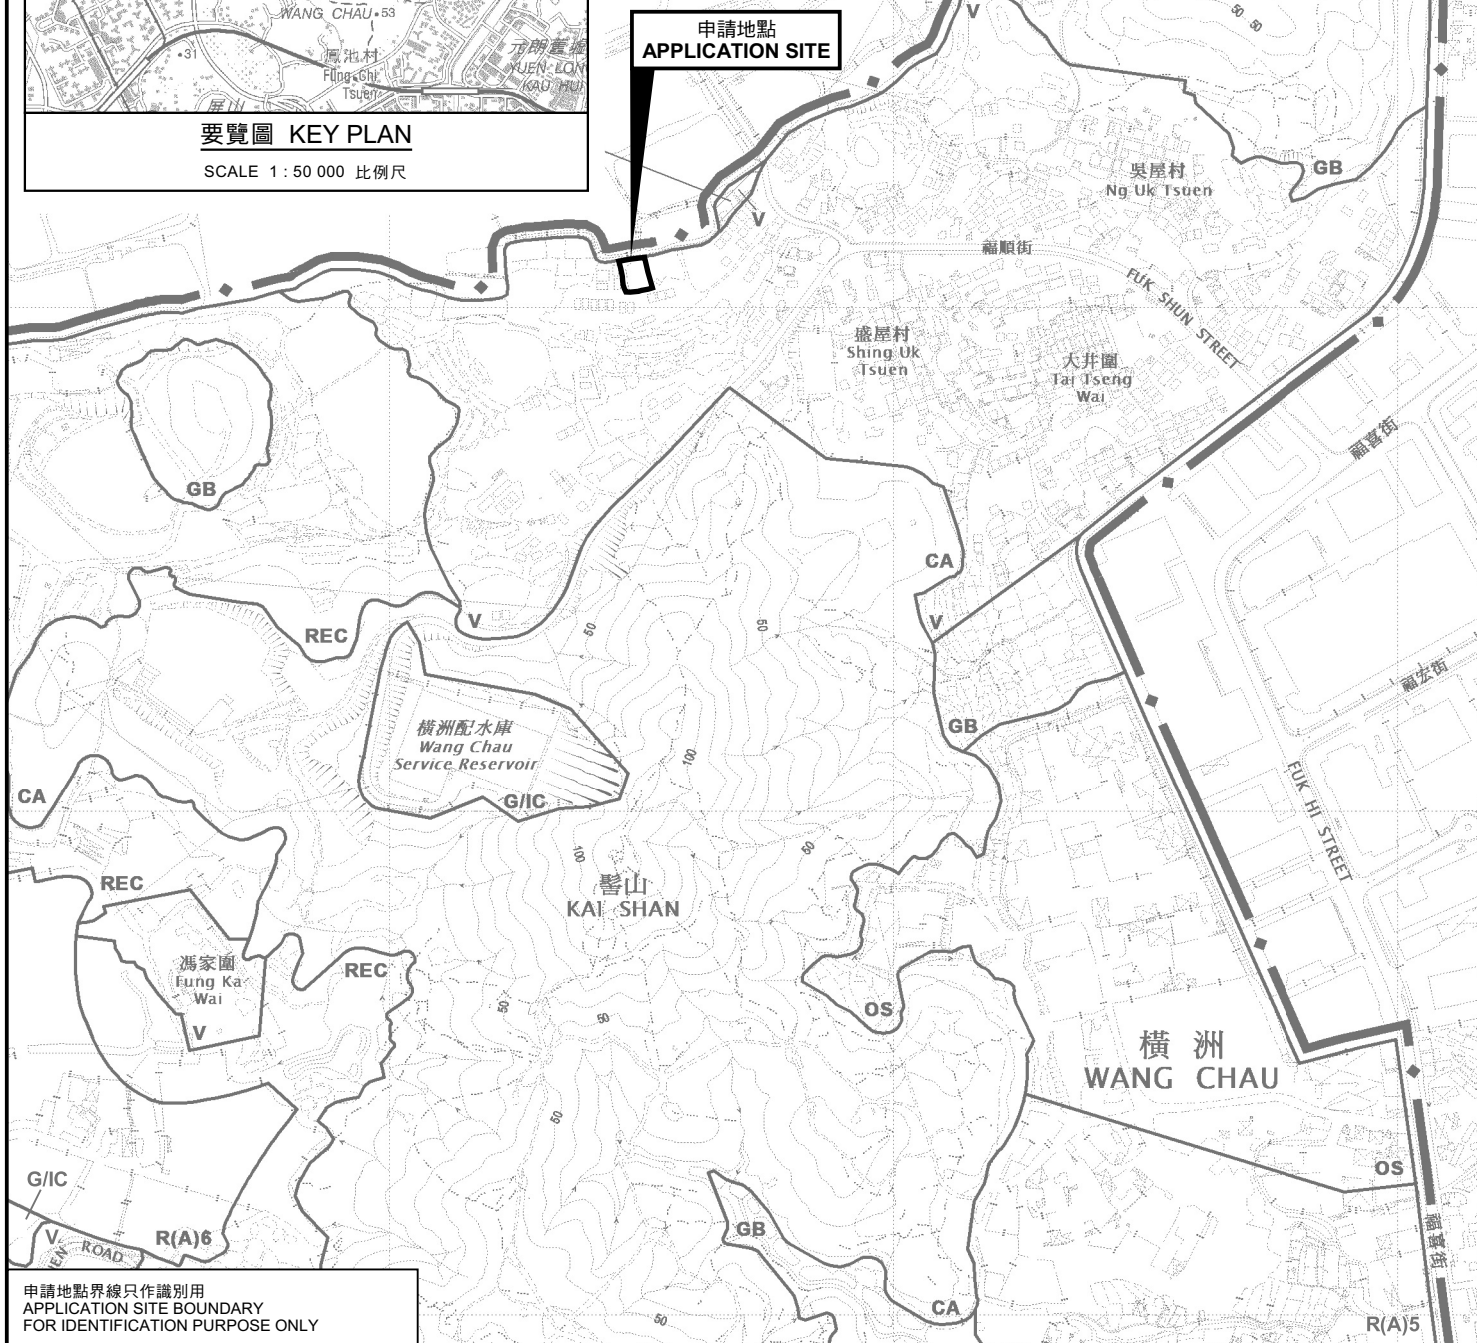

申請地點界線只作識別用
APPLICATION SITE BOUNDARY
FOR IDENTIFICATION PURPOSE ONLY

位置圖 LOCATION PLAN

擬議填塘以作准許的四幢屋宇(新界豁免管制屋宇 - 小型屋宇)
新界元朗屏山丈量約份第123約地段第182號A分段餘段、第182號B分段、
第182號C分段、第182號D分段餘段及第182號餘段(部分)
PROPOSED FILLING OF POND FOR FOUR PERMITTED HOUSES
(NEW TERRITORIES EXEMPTED HOUSES - SMALL HOUSES)
LOTS 182 S.A RP, 182 S.B, 182 S.C, 182 S.D RP AND 182 RP (PART) IN D.D.123,
PING SHAN, YUEN LONG, NEW TERRITORIES

SCALE 1 : 7 500 比例尺

米 100 0 100 200 300 米
METRES

規劃署
PLANNING
DEPARTMENT



參考編號
REFERENCE No.
A/YL-PS/700

圖 PLAN
A-1

本摘要圖於2023年11月20日擬備，
所根據的資料為於2022年9月13日
核准的分區計劃大綱圖編號 S/YL-PS/20
EXTRACT PLAN PREPARED ON 20.11.2023
BASED ON OUTLINE ZONING PLAN No.
S/YL-PS/20 APPROVED ON 13.9.2022