


要覽圖 KEY PLAN

SCALE 1 : 50 000 比例尺

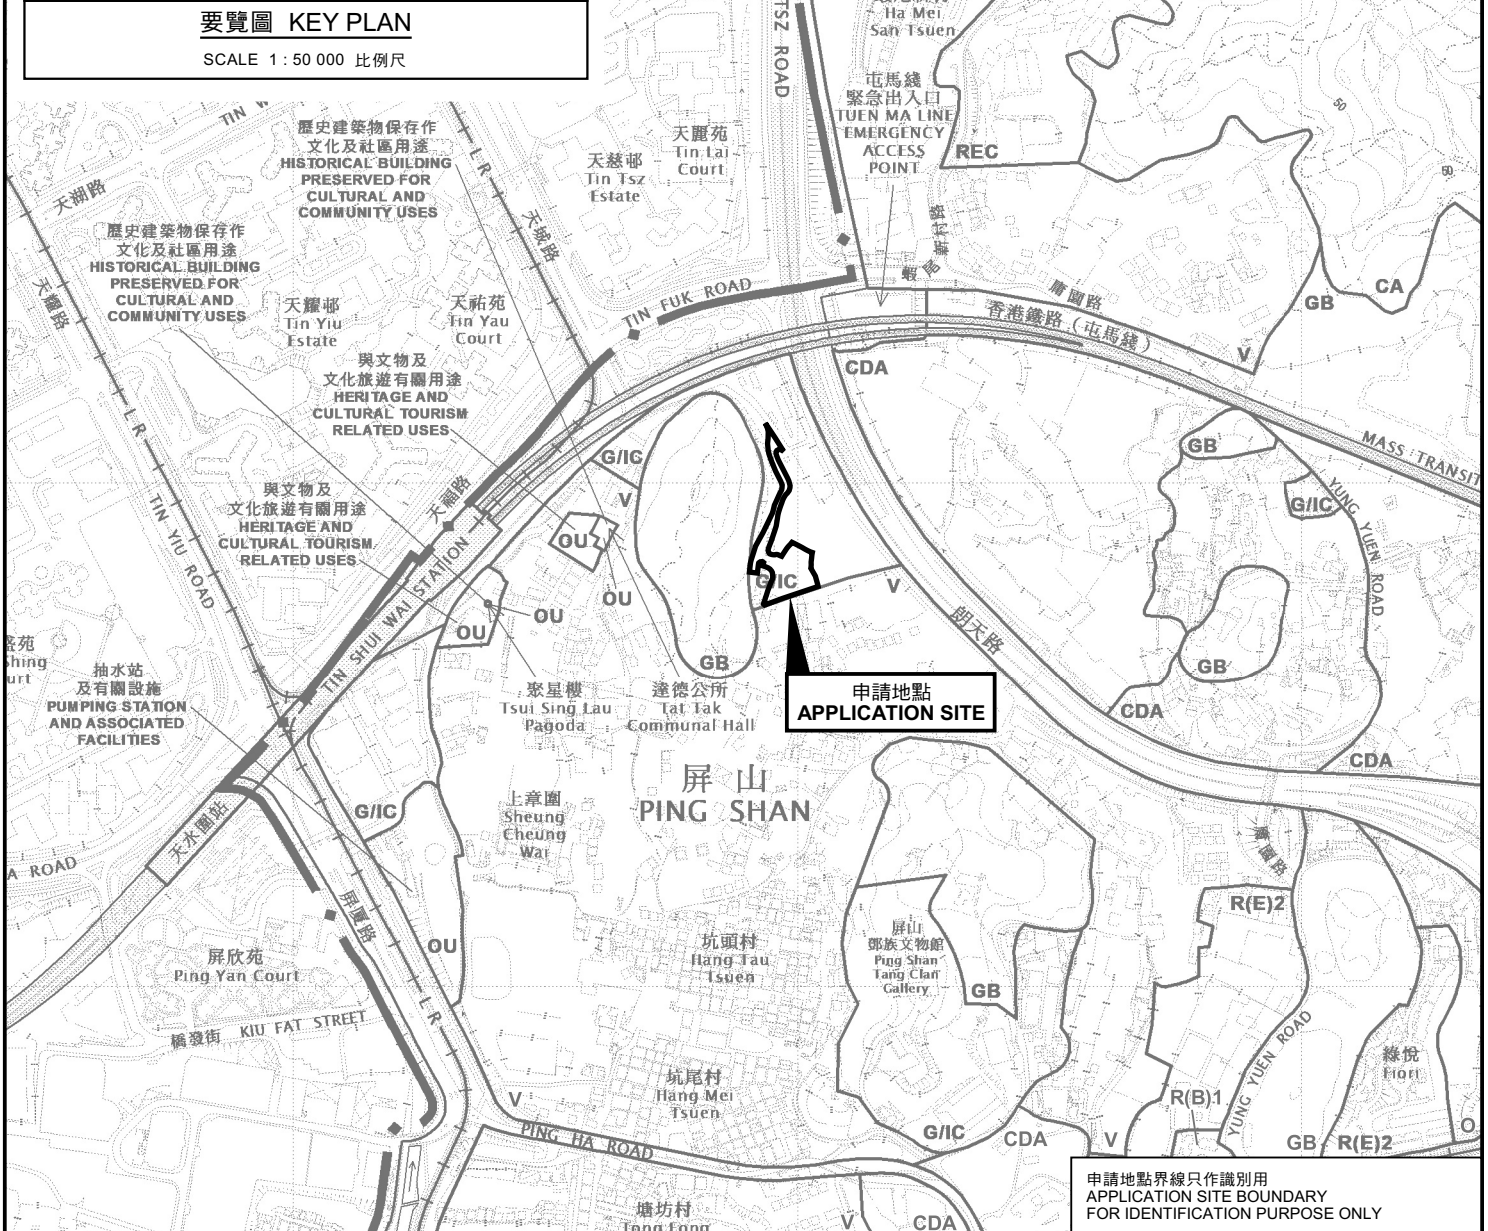

申請地點界線只作識別用
APPLICATION SITE BOUNDARY
FOR IDENTIFICATION PURPOSE ONLY

位置圖 LOCATION PLAN

擬議社會福利設施(安老院舍)及住宿機構(長者住屋)發展
元朗屏山丈量約份第122約地段第257號(部分)及第258號餘段(部分)和毗連政府土地
PROPOSED SOCIAL WELFARE FACILITY
(RESIDENTIAL CARE HOME FOR THE ELDERLY) AND
RESIDENTIAL INSTITUTION (SENIOR HOSTEL) DEVELOPMENT
LOTS 257 (PART) AND 258 RP (PART) IN D.D.122 AND
ADJOINING GOVERNMENT LAND, PING SHAN, YUEN LONG

SCALE 1 : 7 500 比例尺

米 100 0 100 200 300 米
METRES

規劃署
PLANNING
DEPARTMENT



參考編號
REFERENCE No.
A/YL-PS/702

圖 PLAN
A-1

本摘要圖於2024年1月30日擬備，
所根據的資料為於2022年9月13日
核准的分區計劃大綱圖編號 S/YL-PS/20
EXTRACT PLAN PREPARED ON 30.1.2024
BASED ON OUTLINE ZONING PLAN No.
S/YL-PS/20 APPROVED ON 13.9.2022