


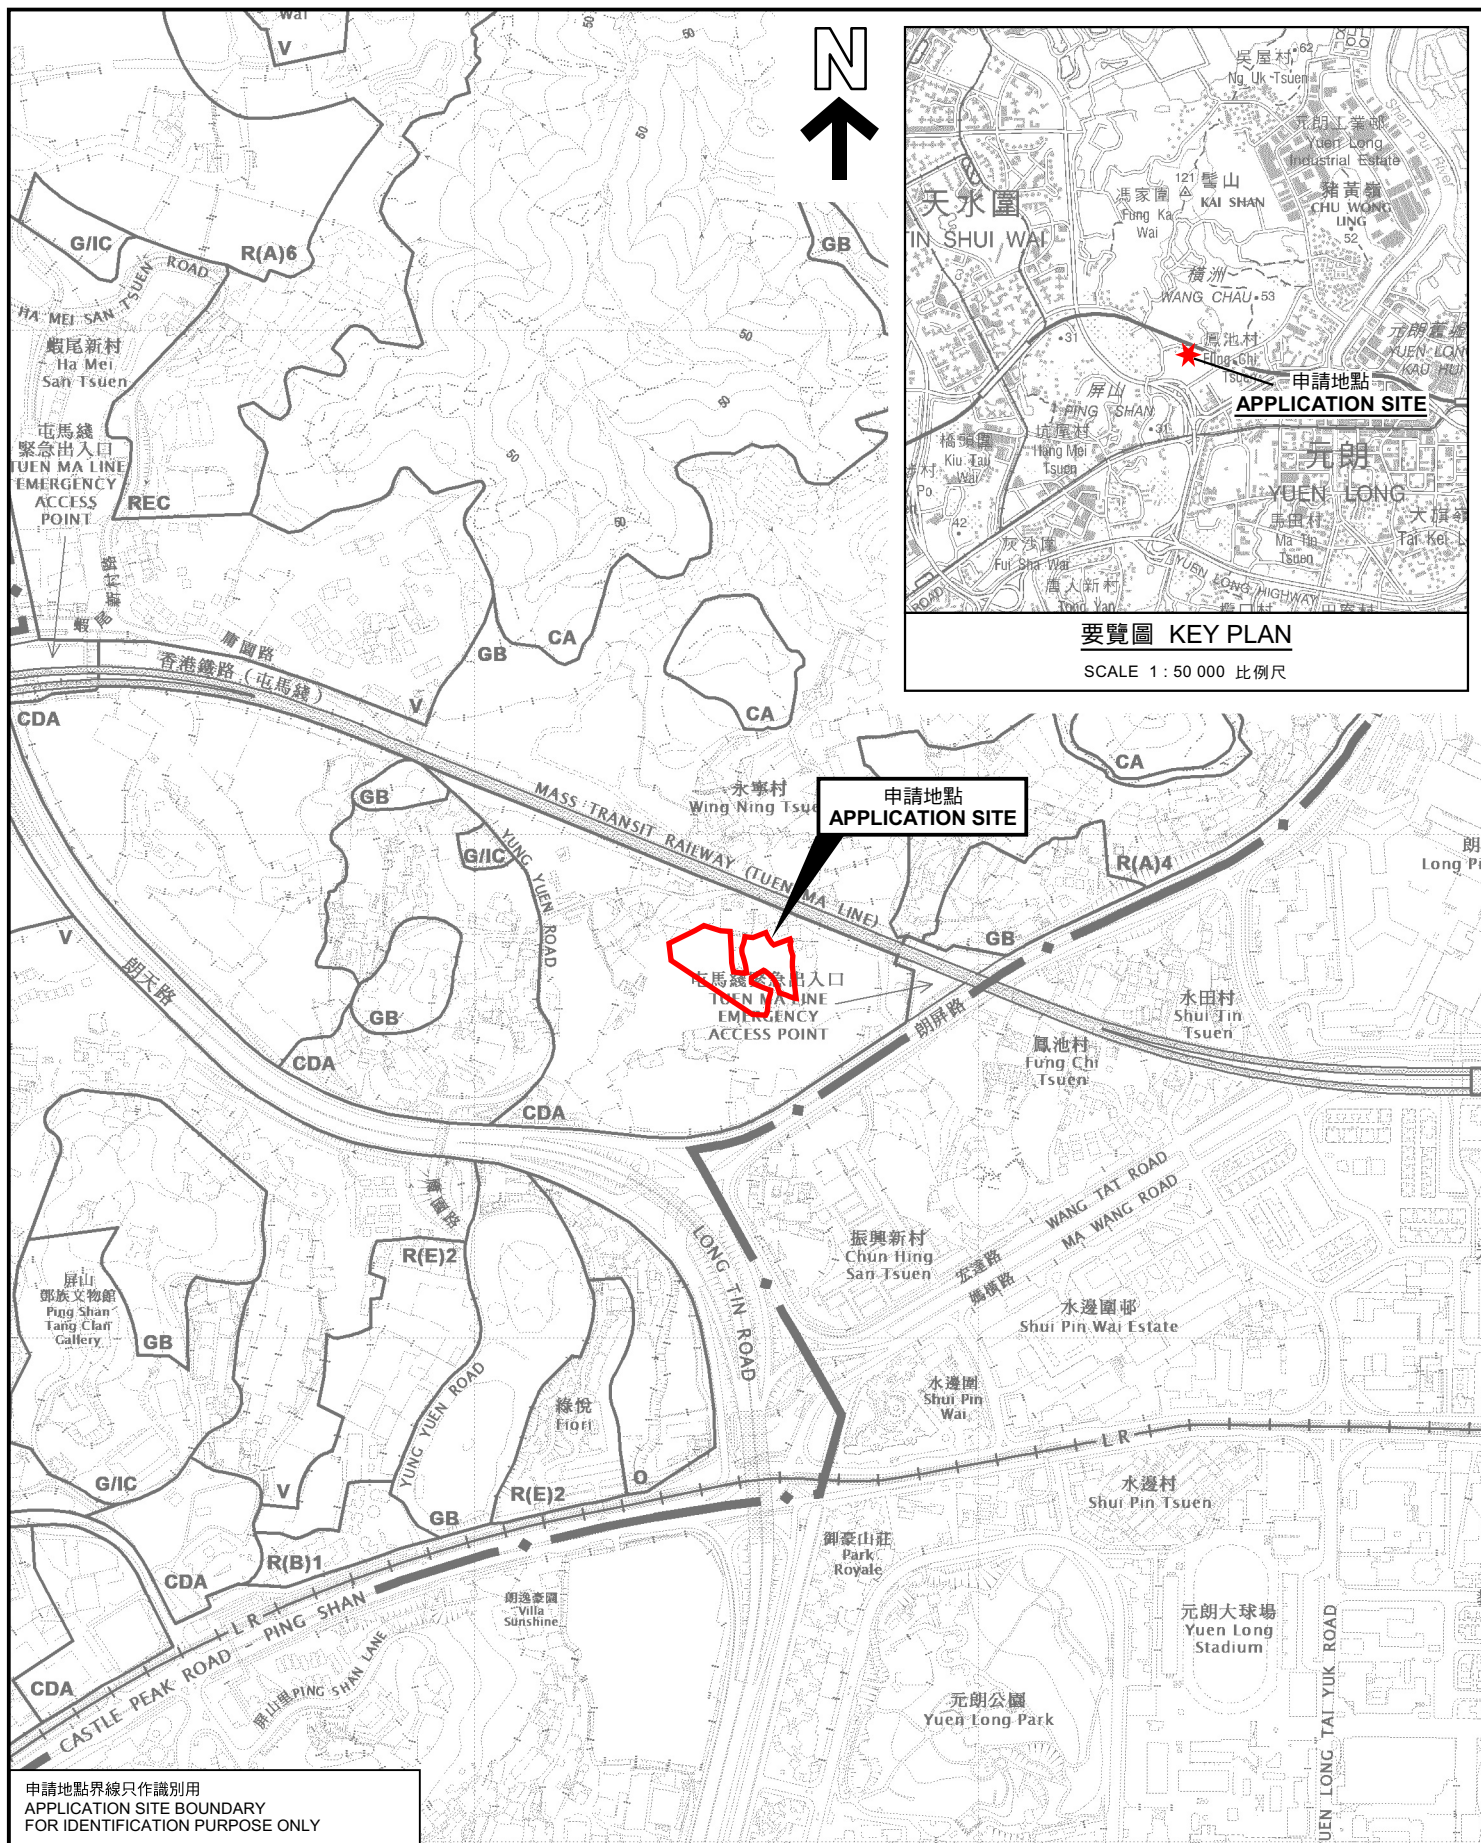

申請地點界線只作識別用
APPLICATION SITE BOUNDARY
FOR IDENTIFICATION PURPOSE ONLY

本摘要圖於2024年4月9日擬備，
所根據的資料為於2022年9月13日
核准的分區計劃大綱圖編號 S/YL-PS/20
EXTRACT PLAN PREPARED ON 9.4.2024
BASED ON OUTLINE ZONING PLAN No.
S/YL-PS/20 APPROVED ON 13.9.2022

位置圖 LOCATION PLAN

臨時公眾停車場(私家車及中型貨車) (為期3年)
新界元朗屏山丈量約份第122約多個地段
TEMPORARY PUBLIC VEHICLE PARK
(PRIVATE CARS AND MEDIUM GOODS VEHICLES)
FOR A PERIOD OF 3 YEARS
VARIOUS LOTS IN D.D.122,
PING SHAN, YUEN LONG, NEW TERRITORIES
SCALE 1:7 500 比例尺

米 100 0 100 200 300 米
METRES

規劃署
PLANNING
DEPARTMENT



參考編號
REFERENCE No.
A/YL-PS/708

圖 PLAN
A-1